




LEGENDA:

- NAVRŽENÉ PŘECHODNÉ SVISLÉ DOPRAVNÍ ZNAČENÍ
- STÁVAJÍCÍ SVISLÉ DOPRAVNÍ ZNAČENÍ - v nutném rozsahu
- PROTLAK SE ZÁPÍCHOVOU JÁMOU PRO NN
- VÝKOP PRO NN

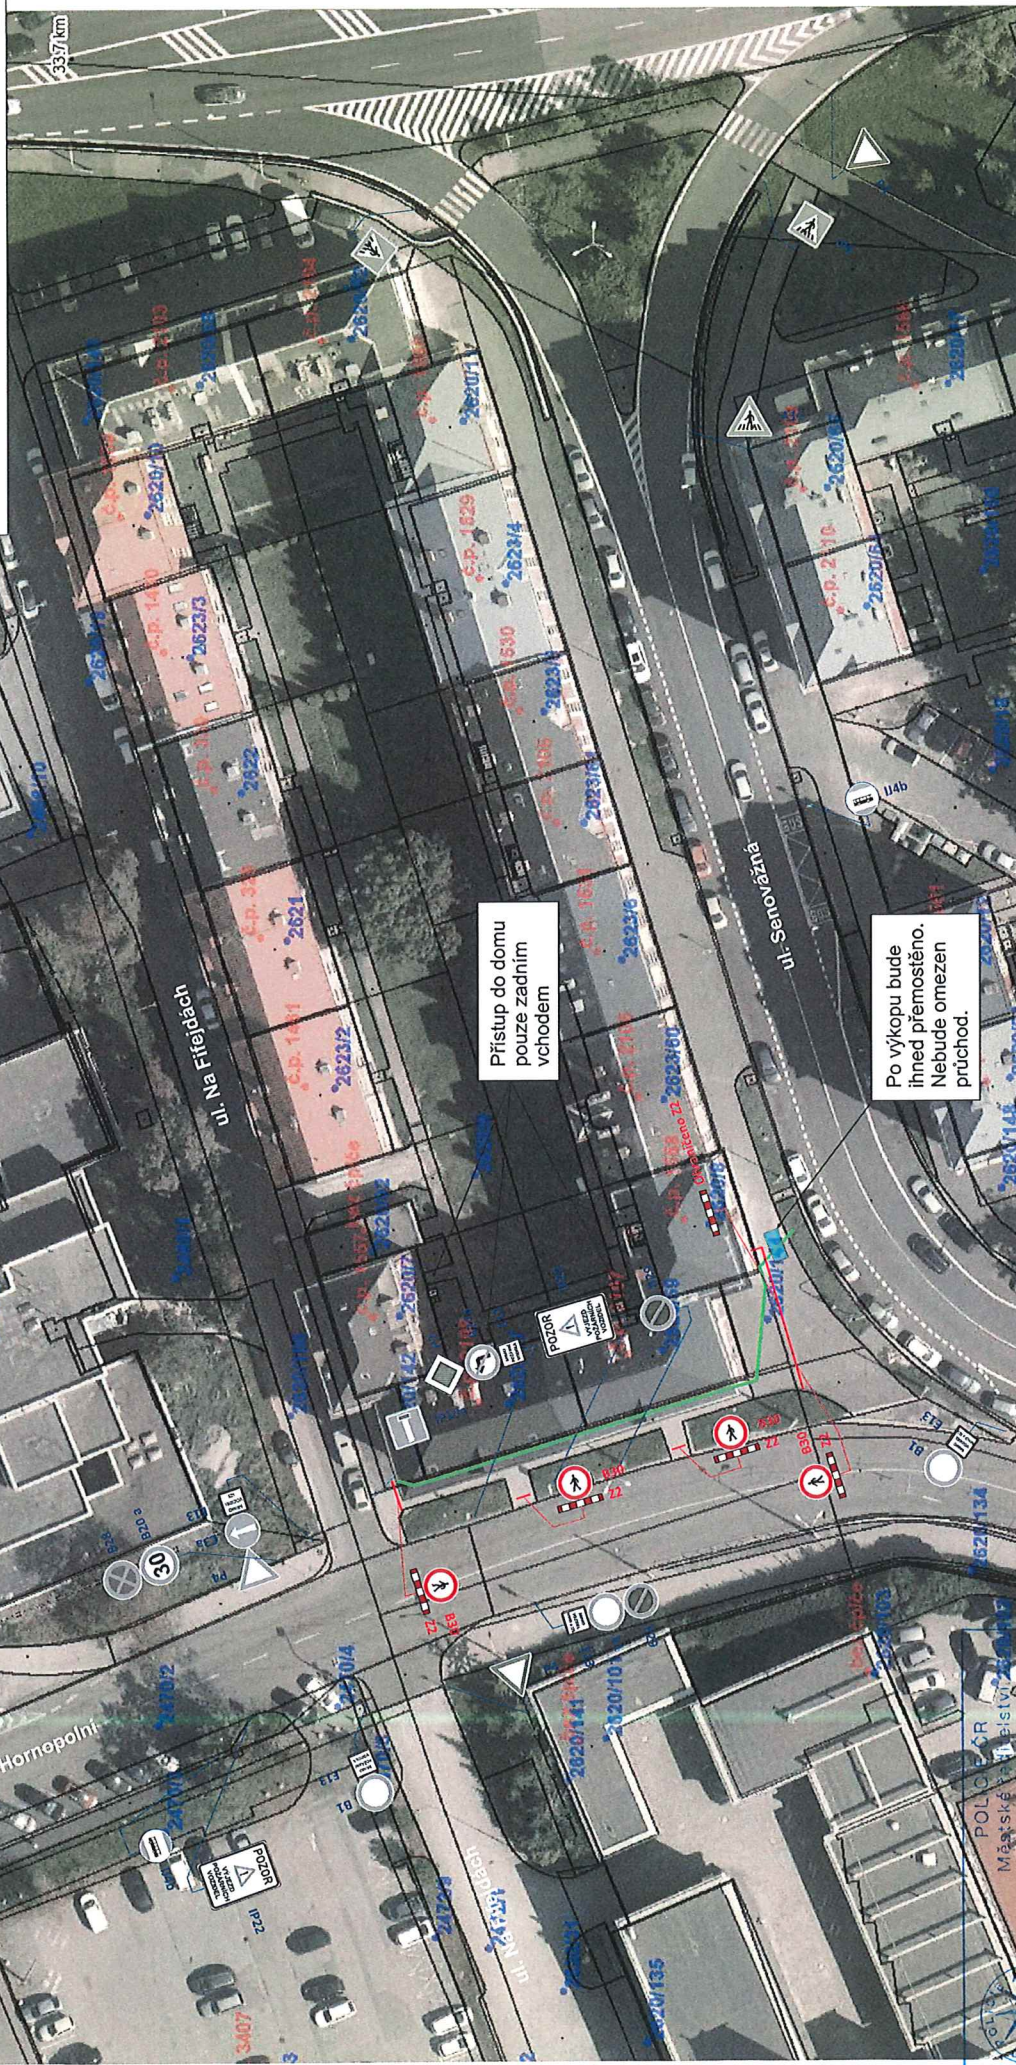

Přístup do domu
pouze zadním
vchodem

Po výkopu bude
ihned přemostěno.
Nebude omezen
přechod.

ETAPIZACE	ETAPA 1	PROJEKCE
KRESLIL	Mgr. Janková	DZ
ČÍSLO STAVBY	IV-12-8029621	
NÁZEV: Moravská Ostrava parc.č. 2620/159 NNK		
DATUM	06/2026	projekt PDZ

Stavovisko je platné pro ... odsouhlasených
obecným požadavkům BČ
příloh.

§ 25/6c2,3 z.č. 13/1974 Ss.


Planka

0.02 npon.03. km

Podpis: por. Bc. Lukáš ZAJACZ

podpis: por. Bc. Lukáš ZAJACZ

06/2027

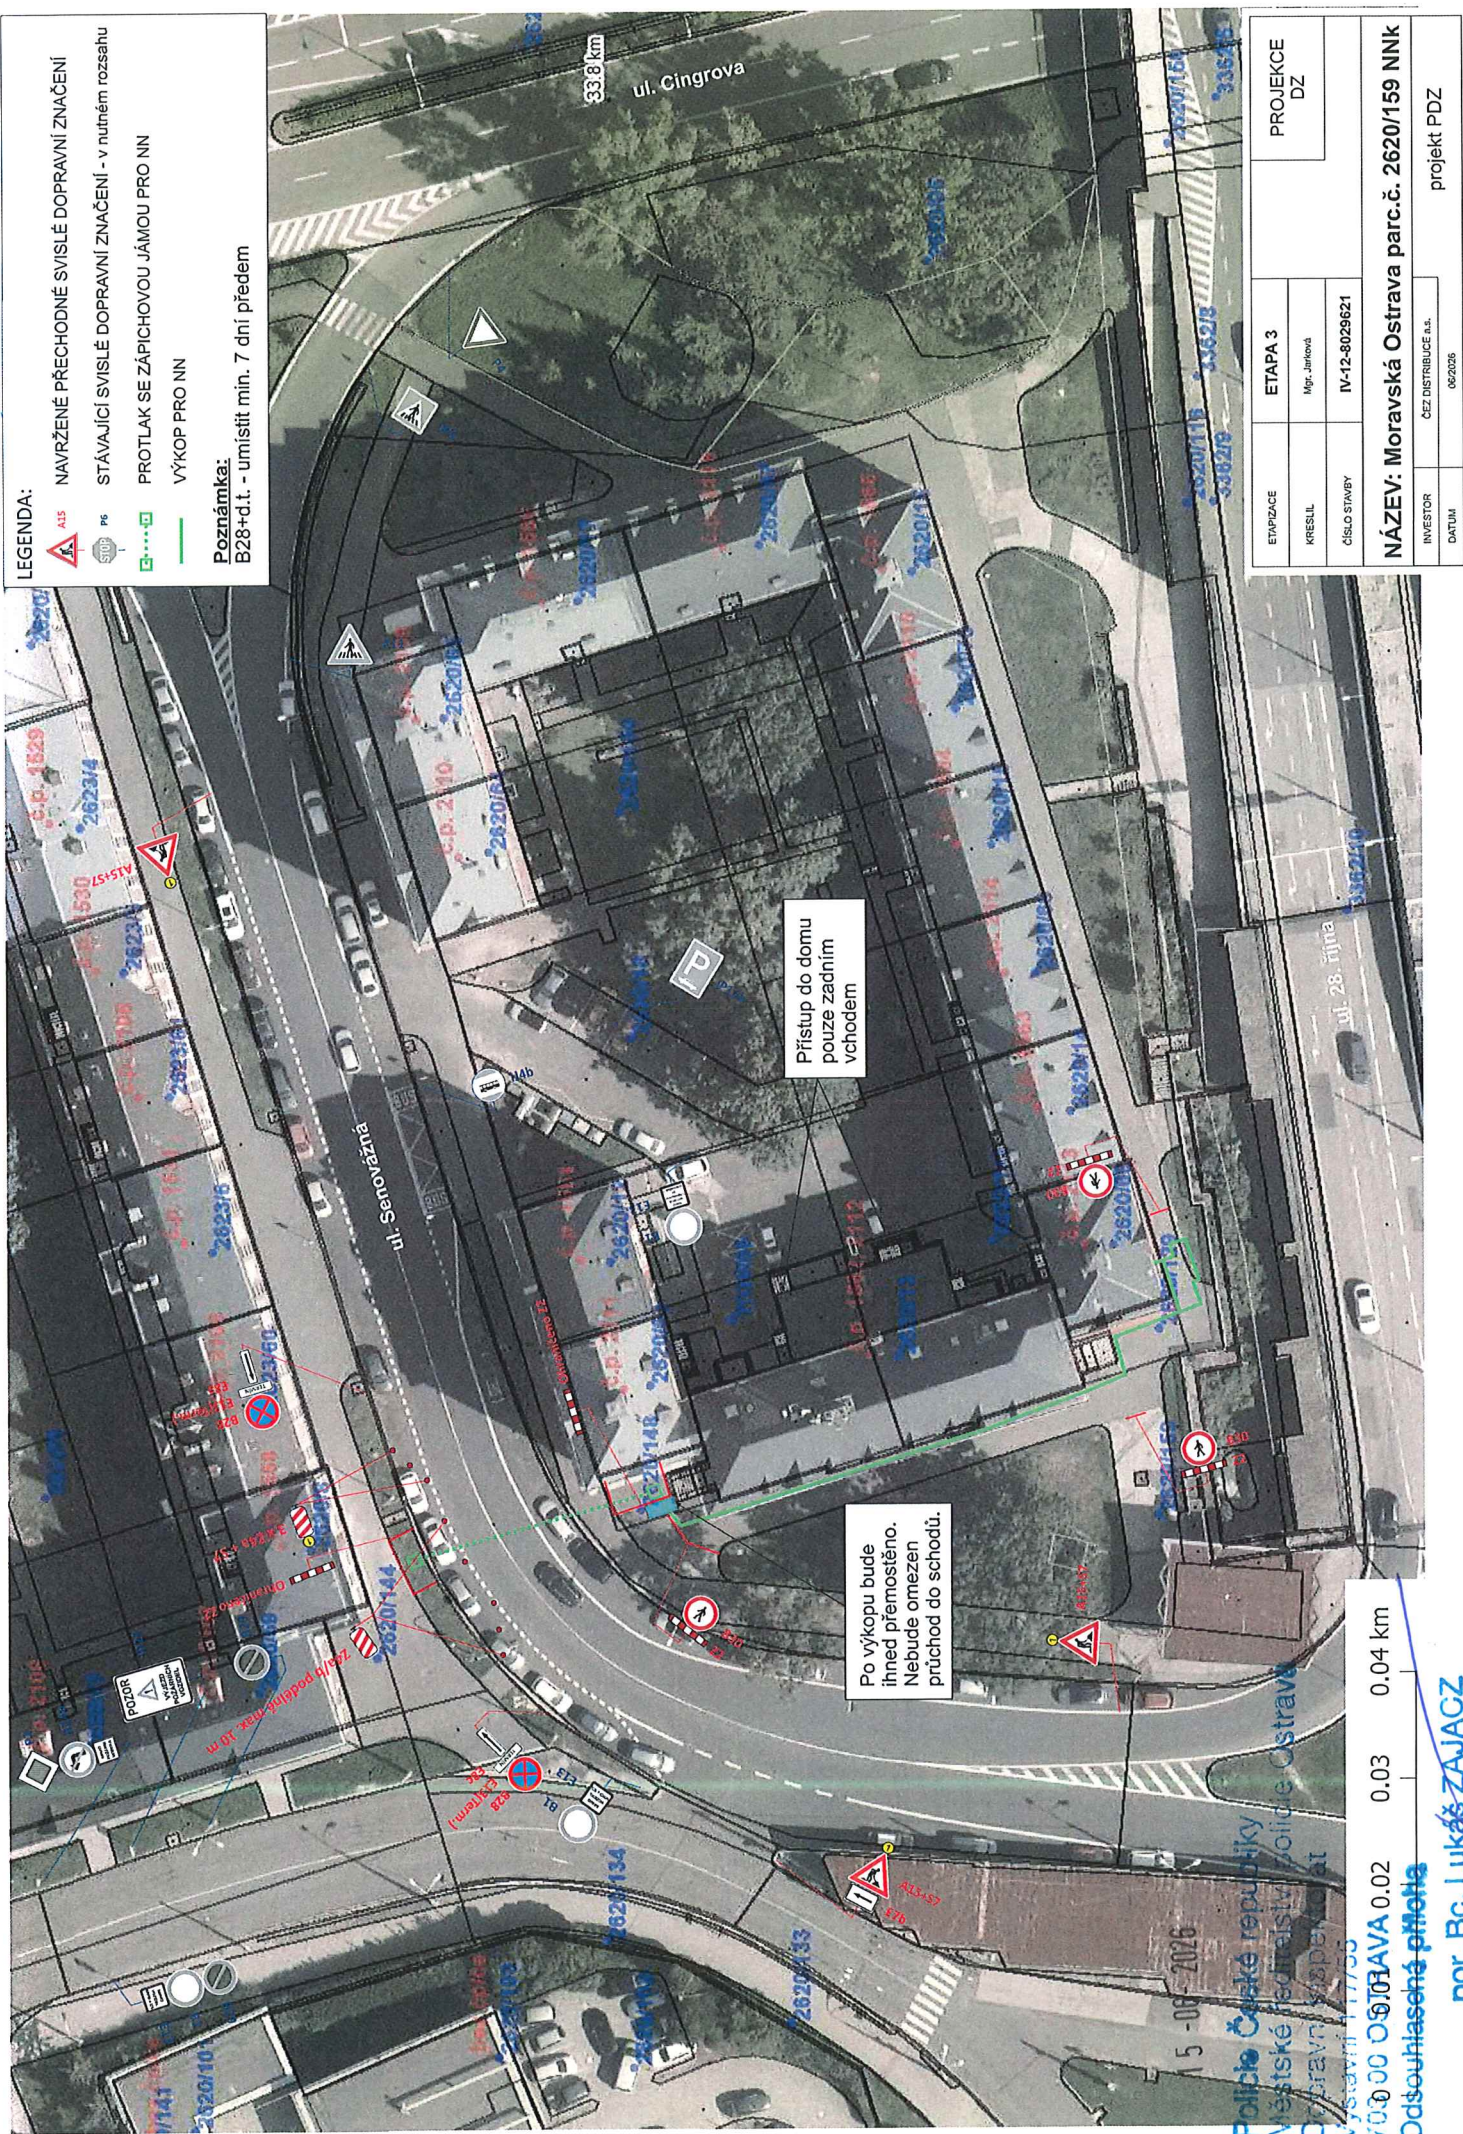



LEGENDA:

- NAVRŽENÉ PŘECHODNÉ SVISLÉ DOPRAVNÍ ZNAČENÍ
- STÁVAJÍCÍ SVISLÉ DOPRAVNÍ ZNAČENÍ - v nutném rozsahu
- PROTLAK SE ZÁPÍCHOVOU JÁMOU PRO NN
- VÝKOP PRO NN

Poznámka:

B28+d.t. - umístit min. 7 dní předem

Police České republiky
Městské ředitelství policie Ostrava
Dopravní inspektorát
Výstavní 117/260/198
703 00 OSTRAVA
Odsouhlasená příloha
por. Bc. Lukáš ZAJACZ
komisár

0 0.01 0.02 0.03 0.04 km