
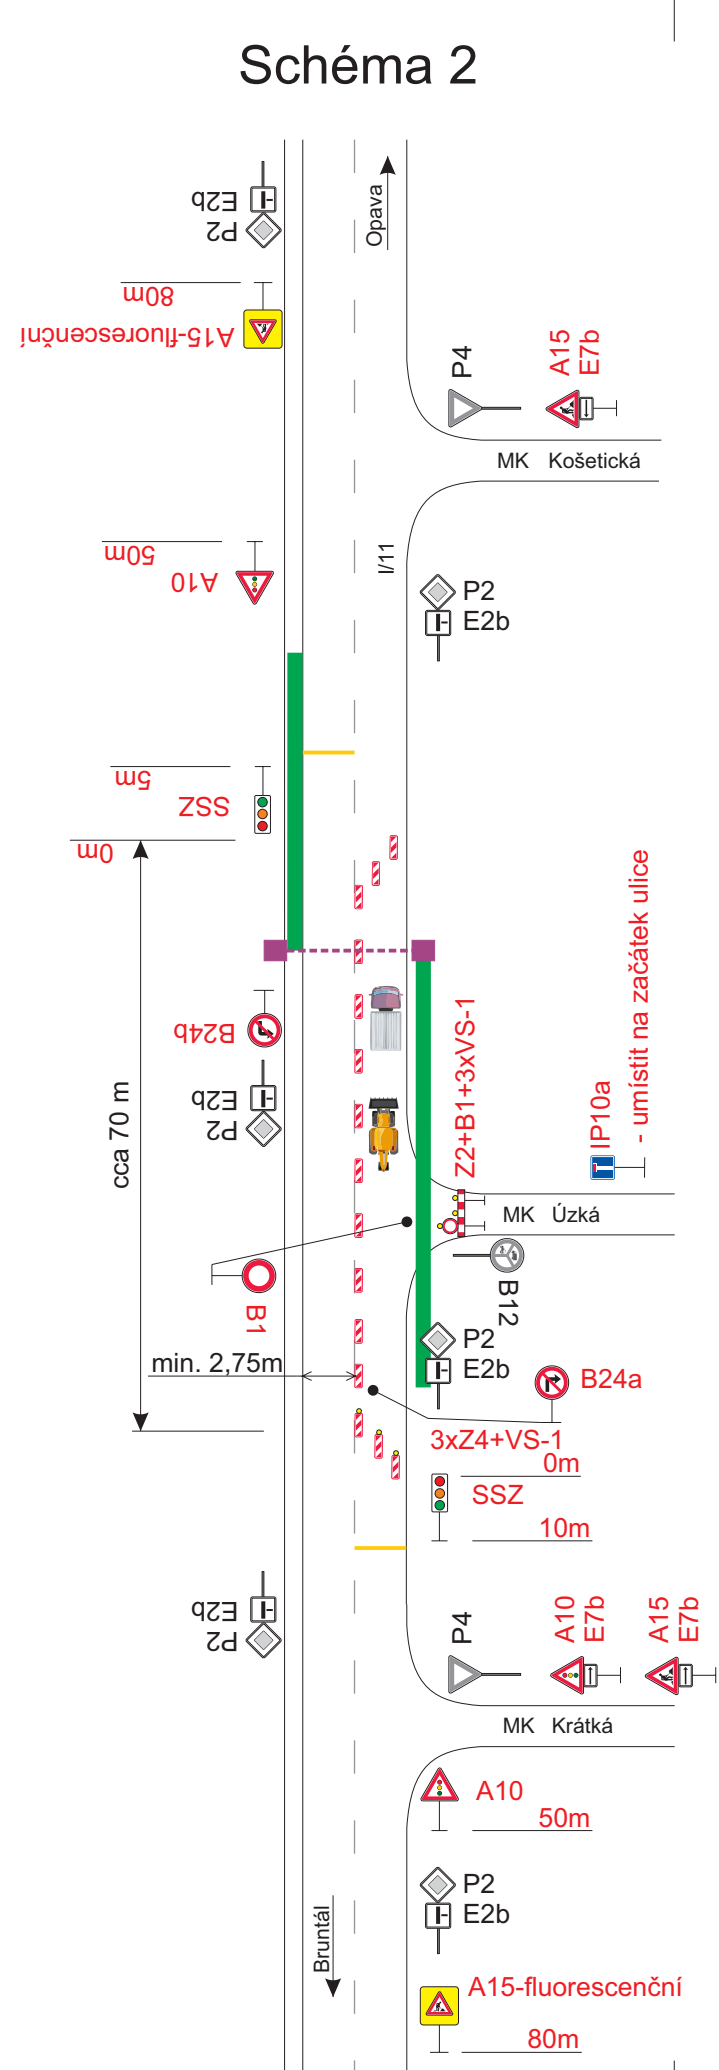
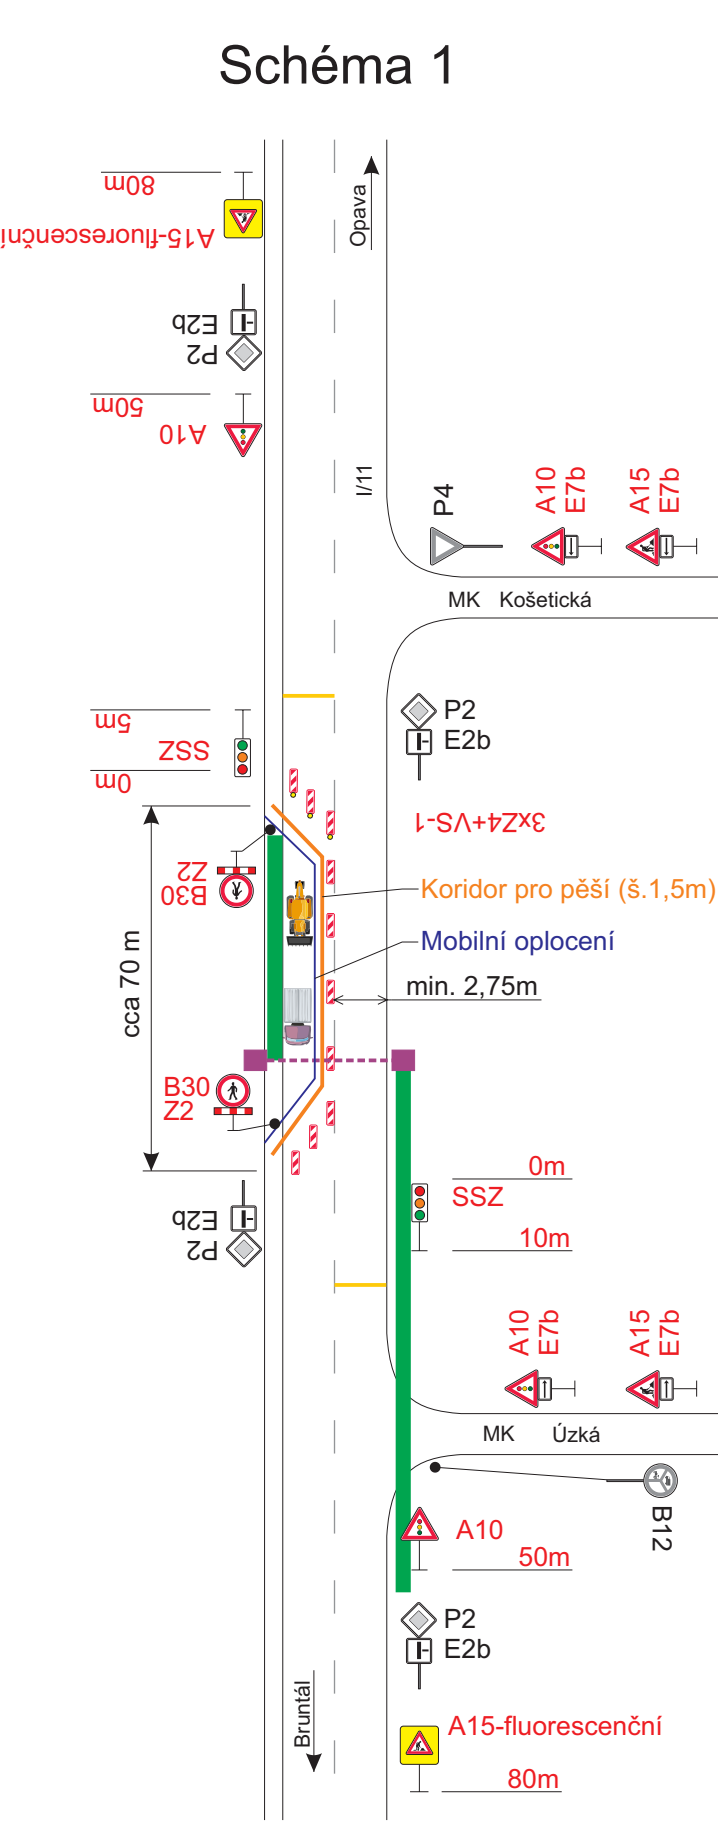


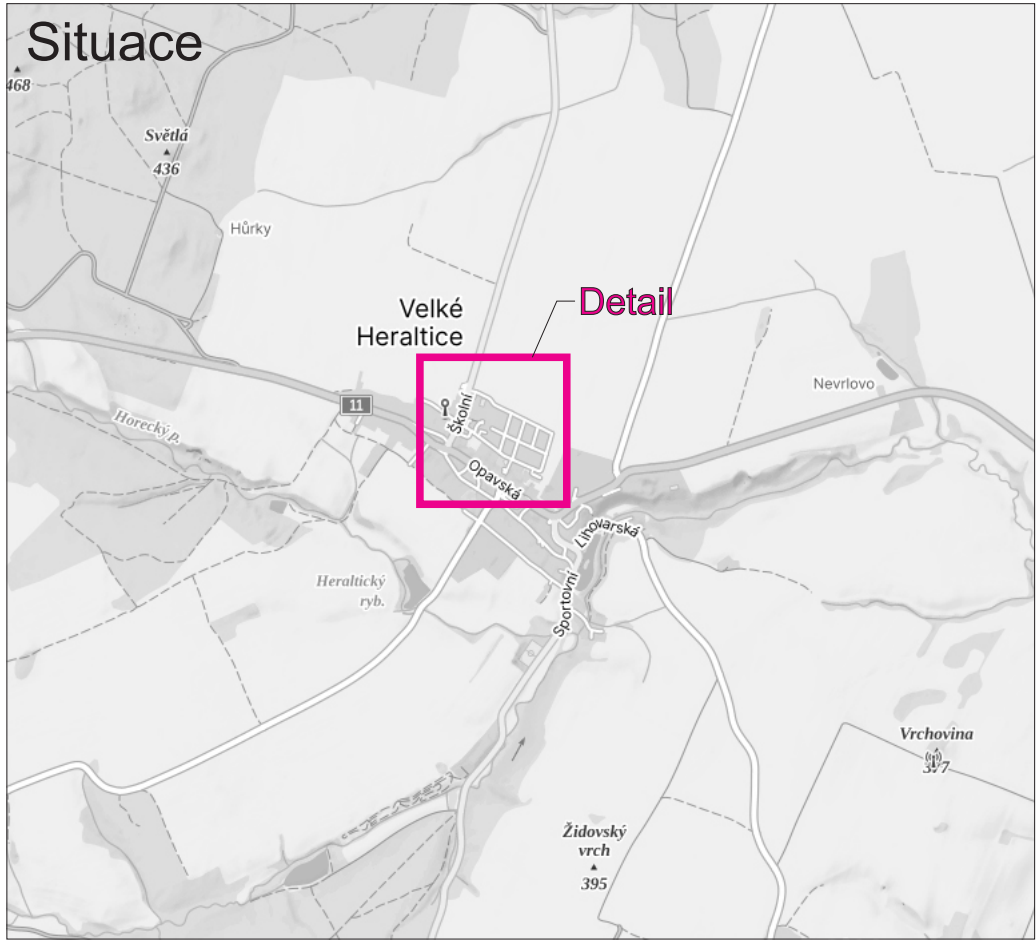

Návrh světelné signalizace kyvadlově řízené uzavírky

Vstupní parametry jsou u obou vjezdů stejné			
Zadání	Součet intenzit v obou směrech	579	pvoz/h
	Vyklizovací dráha	85	m
	Vyklizovací rychlost vozidel	50	km/h
	Saturovaný tok vozidel	1400	pvoz/h
	Bezpečnostní doba	4	s
Řešení	Stupeň saturace vjezdů	0,21	-
	Mezičasy	11	s
	Vypočtená doba cyklu	56	s
	Navržená doba cyklu	60	s
	Doba volná	19	s
Kapacitní posouzení	Počet projetých vozidel za cyklus	7,4	pvoz/cyklus
	Počet cyklů za hodinu	60,0	-
	Kapacita jednoho směru	443	pvoz/h
Střední doba zdržení	Střední doba zdržení	23	s
Délka fronty	Délka analyzovaného období	3600	s
	Stupeň vytížení	0,65	-
	Nge	0,0	pvoz
	NiR	3,3	pvoz
	Délka fronty	20	m

Legenda:

- B12 Trvalé dopravní značení
- A10 Přechodné dopravní značení
- Startovací/cílová jáma
- Protlak
- Nové podzemní vedení NN

Dopravní značení B28 s datem platnosti bude umístěno 7 dní před zahájením stavby.

Vypracoval:	Datum:	SEKNE SEKNE, spol. s r.o. Hamerská 12, 772 00 Olomouc DIČ: CZ62363701 tel./fax: 585 311 867		
Bc. Martin Bodlák	17.10.2025			
Název akce:		Velké Heraltice, Opavská 110, rozš. NNk		
Název objektu:	Přechodné dopravní značení	Formát:	Č. výkresu:	Č. soupravy:
Příloha:	Situace	4xA4	1	

Ověřovací doložka změny datového formátu dokumentu podle § 69a zákona č. 499/2004 Sb.

Změnou datového formátu se nepotvrzuje správnost a pravdivost údajů obsažených v dokumentu a jejich soulad s právními předpisy.
Vstupující dokument nebyl podepsán.

Typ vstupního dokumentu: .PDF
Otisk vstupního souboru: 1B6B8E323E00C2C8850C0C48A8A42DB49A704E7B4865FB894EA55A0C7F993E9C
Použitý algoritmus: SHA256_SBB 2.16.840.1.101.3.4.2.1

Subjekt, který změnu formátu dokumentu provedl:

Moravskoslezský kraj, 28. října 2771/117, 70200 Ostrava, posta@msk.cz

Datum vyhotovení ověřovací doložky:

21.7.2026

Jméno a příjmení osoby, která změnu formátu dokumentu provedla:

Moravskoslezský kraj