

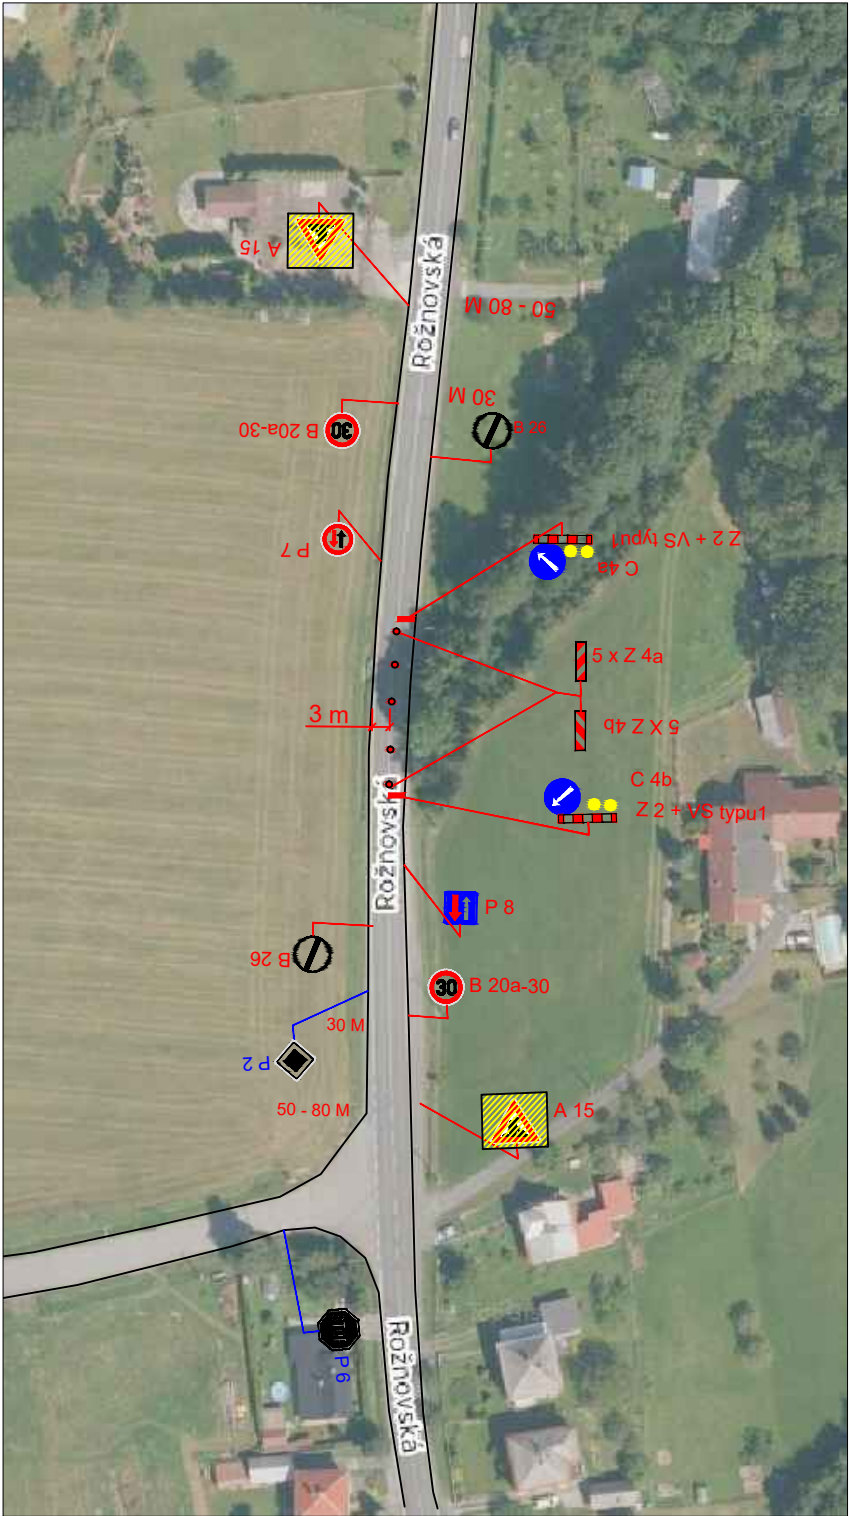


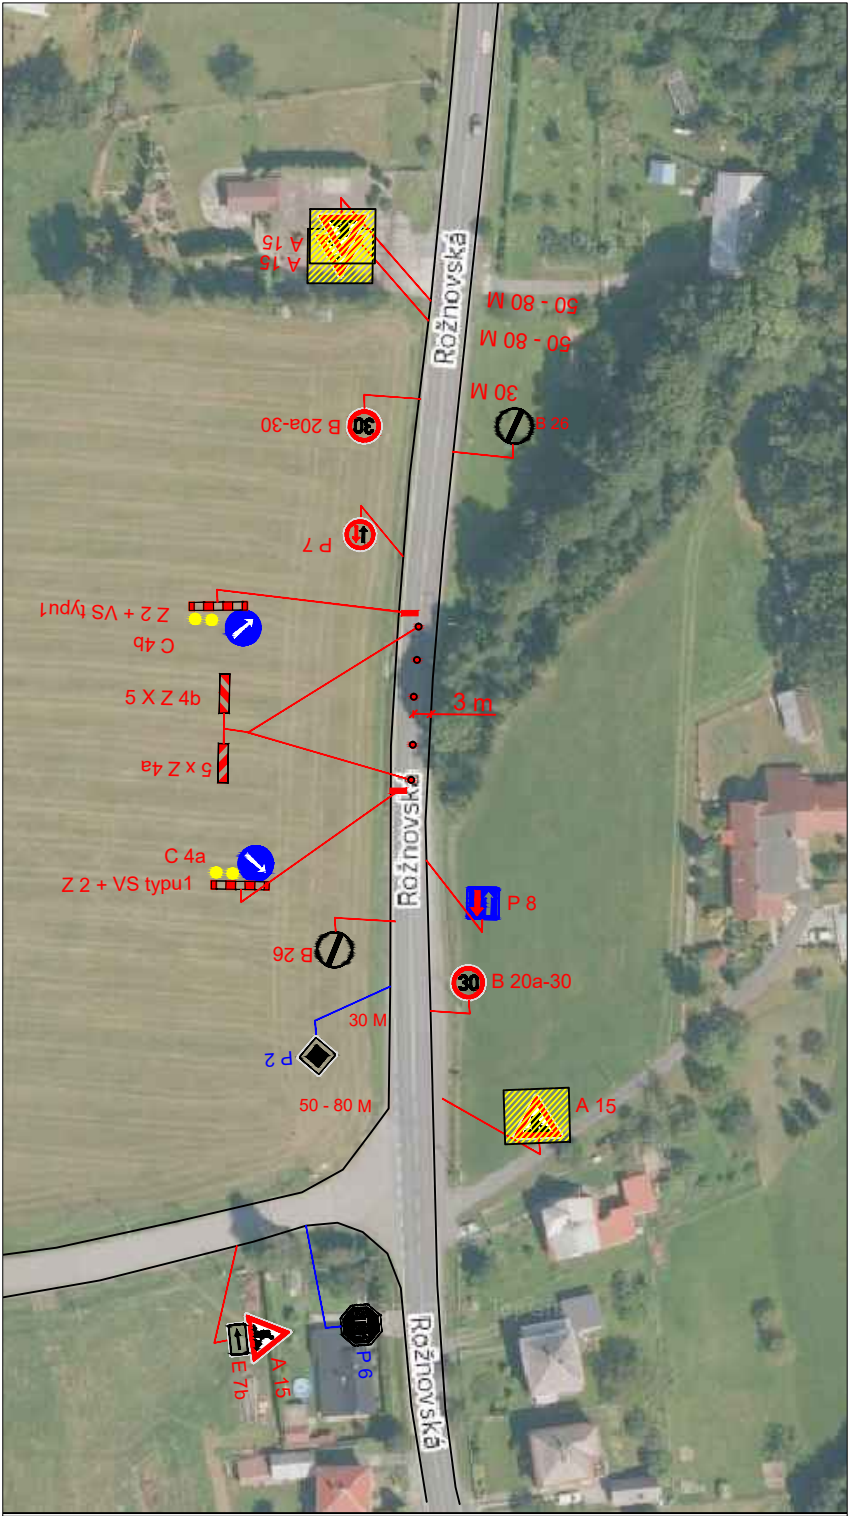

KOORDINAČNÍ SITUACE

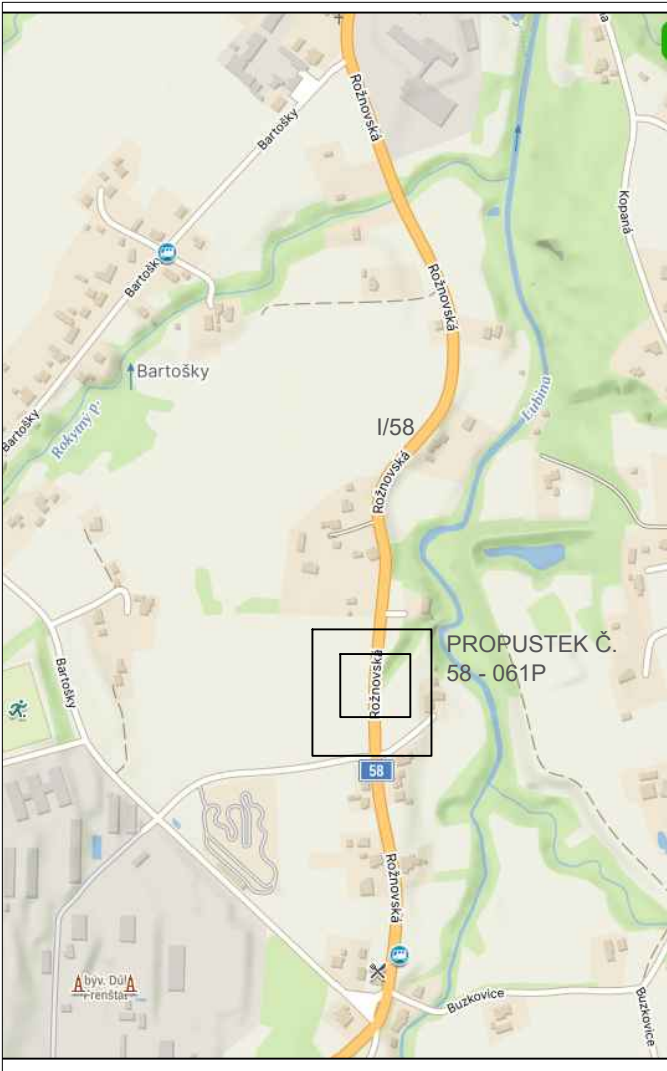

- LEGENDA :
- OKRAJ KOMUNIKACE
 - B 1 NAVRŽENÉ SVISLÉ DOPRAVNÍ ZNAČENÍ
 - E 13: MIMO VOZIDEL STAVBY
 - Z 2 + VS typu 1
 - P 4 STÁVAJÍCÍ DZ

POPIS:

PROJEKT ŘEŠÍ NÁVRH PDZ V RÁMCI OPRAVY PROPUSTKU Č. 58-061P V FRENŠTÁTU P. RADHOŠTÉM. OMEZENÍ NA 50 M - DOPRAVA POMOCÍ STŘÍDAVÉHO PROVOZU PDZ P7, P8. PRŮJEZD V OMEZENÍ 3 M.

MÍSTO STAVBY: FRENŠTÁT P. RADH.	VYPRACOVAL: K. KEDROŇ	DAVOZ ZNAČKY s.r.o. BÍTOV 109	
KRESLIL: K. KEDROŇ		DATUM: 6/2026	STUPEŇ: PDZ
INVESTOR: —	OPRAVA PROPUSTŮ V OKR. BRUNTÁL, OPAVA A N-J PROPUSTEK Č. EV. 58-061P		MĚŘÍTKO: —
STAVBA:			FORMÁT A4: 2
VÝKRES: PŘECHODNÉ ZNAČENÍ	ARCHIVNÍ Č.: —	PŘÍLOHA Č.: 1	