



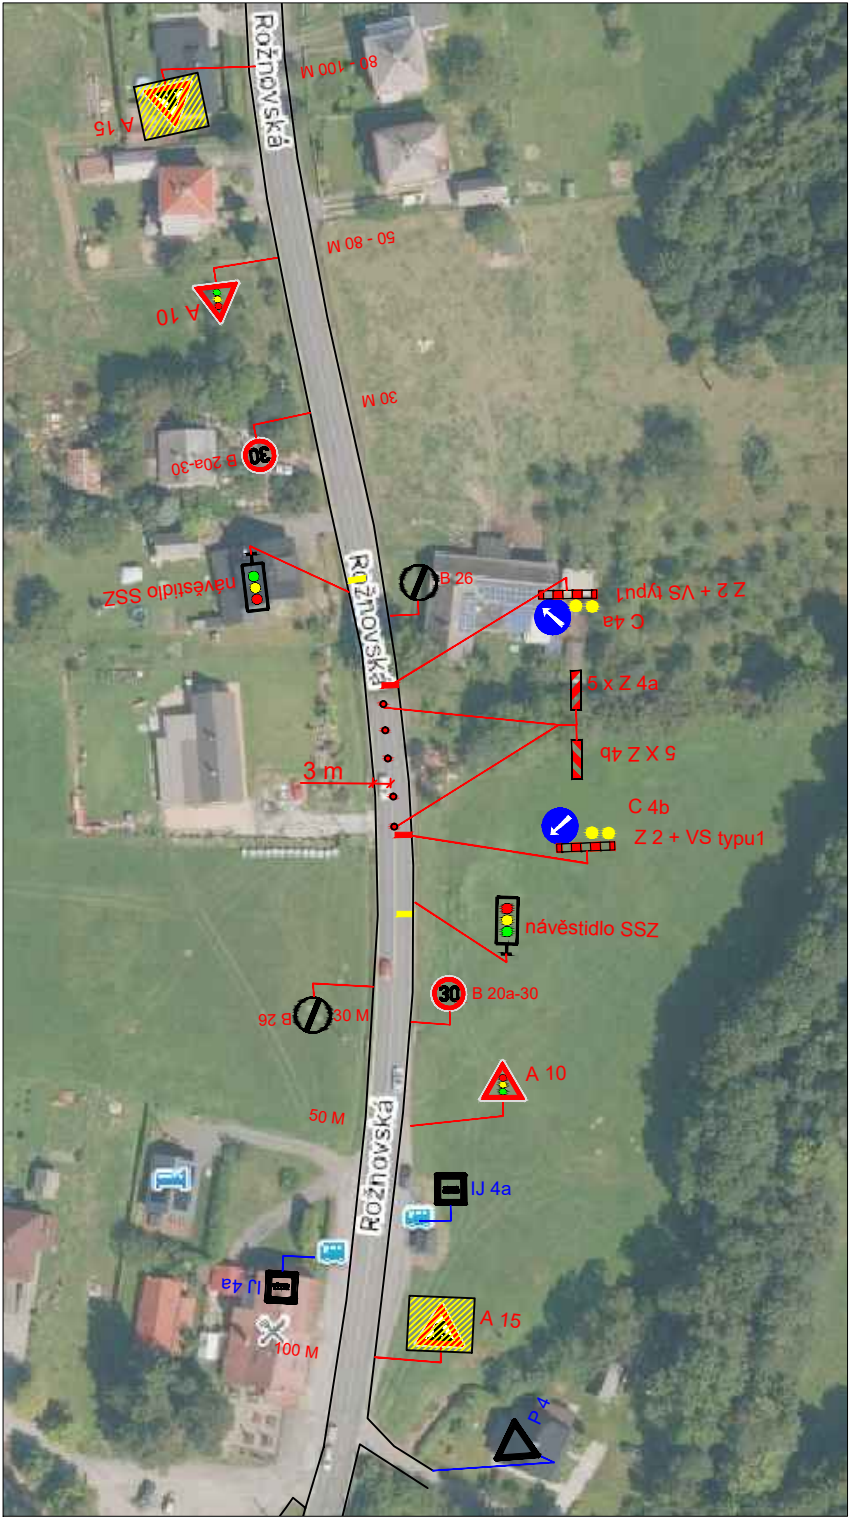

KOORDINAČNÍ SITUACE

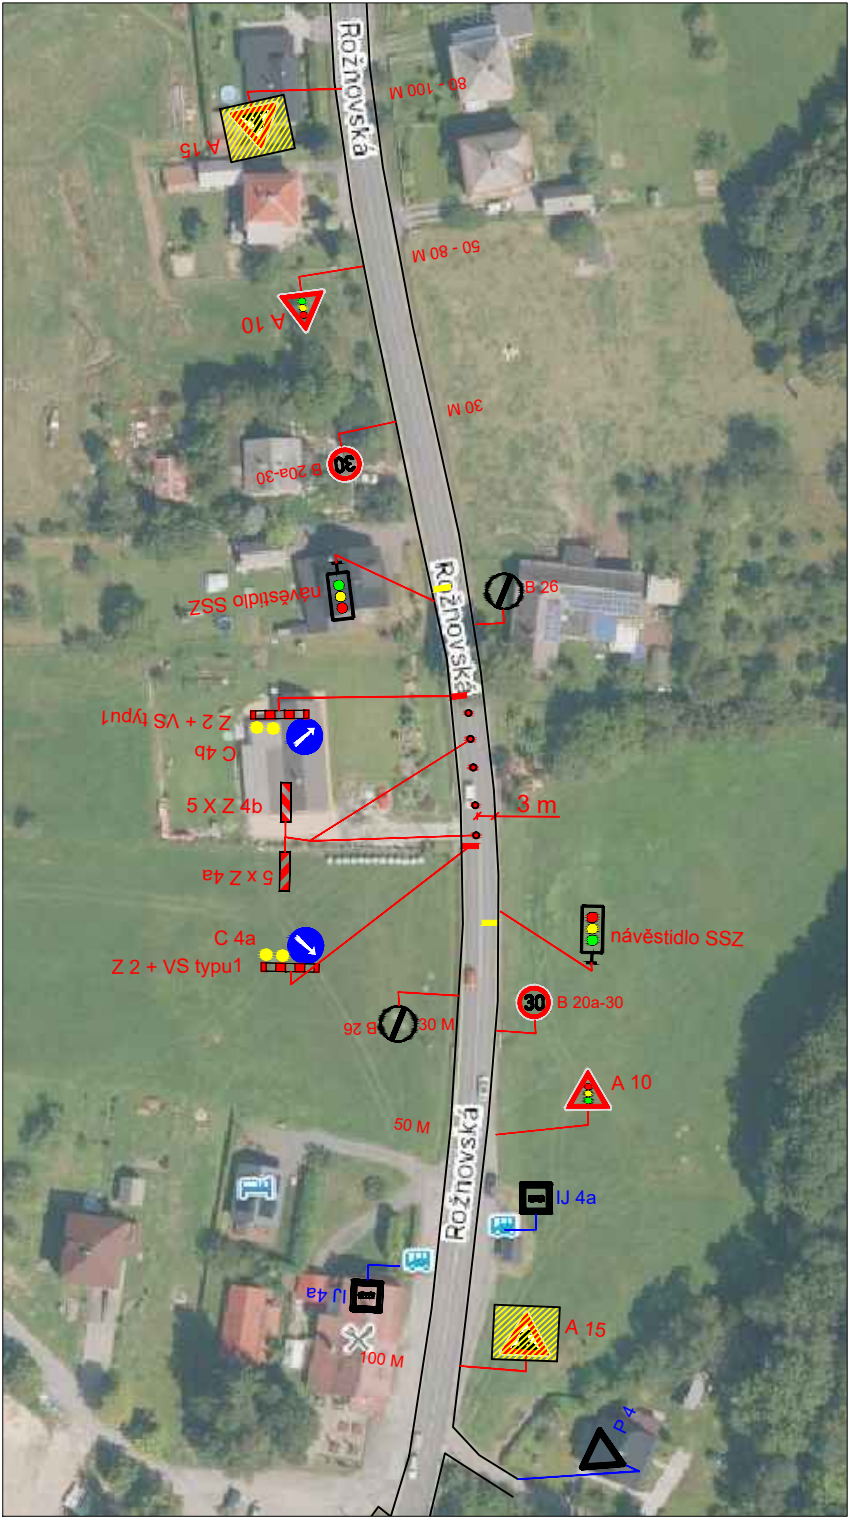

LEGENDA :

- OKRAJ KOMUNIKACE
- B 1 NAVRŽENÉ SVISLÉ DOPRAVNÍ ZNAČENÍ
- E 13: MIMO VOZIDEL STAVBY
- Z 2 + VS typu 1
- P 4 STÁVAJÍCÍ DZ

POPIS:

PROJEKT ŘEŠÍ NÁVRH PDZ V RÁMCI OPRAVY PROPUSTKU Č. 58-060P V FRENŠTÁTU P. RADHOŠTÉM. OMEZENÍ NA 50 M - DOPRAVA ŘÍZENA KYVADLOVÝM PROVOZEM NA SSZ. PRŮJEZD V OMEZENÍ 3 M.

MÍSTO STAVBY: FRENŠTÁT P. RADH.	VYPRACOVAL: K. KEDROŇ	DAVOZ ZNAČKY s.r.o. BÍTOV 109	
KRESLIL: K. KEDROŇ		DATUM: 6/2026	STUPEŇ: PDZ
INVESTOR: —	OPRAVA PROPUSTŮ V OKR. BRUNTÁL, OPAVA A N–J PROPUSTEK Č. EV. 58–060P		MĚŘÍTKO: —
STAVBA:			FORMÁT: A4: 2
VÝKRES: PŘECHODNÉ ZNAČENÍ	ARCHIVNÍ Č.: —	PŘÍLOHA Č.: 1	