


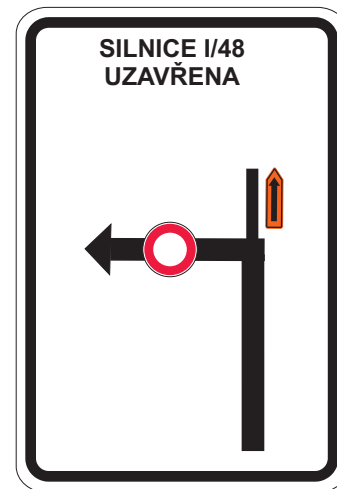


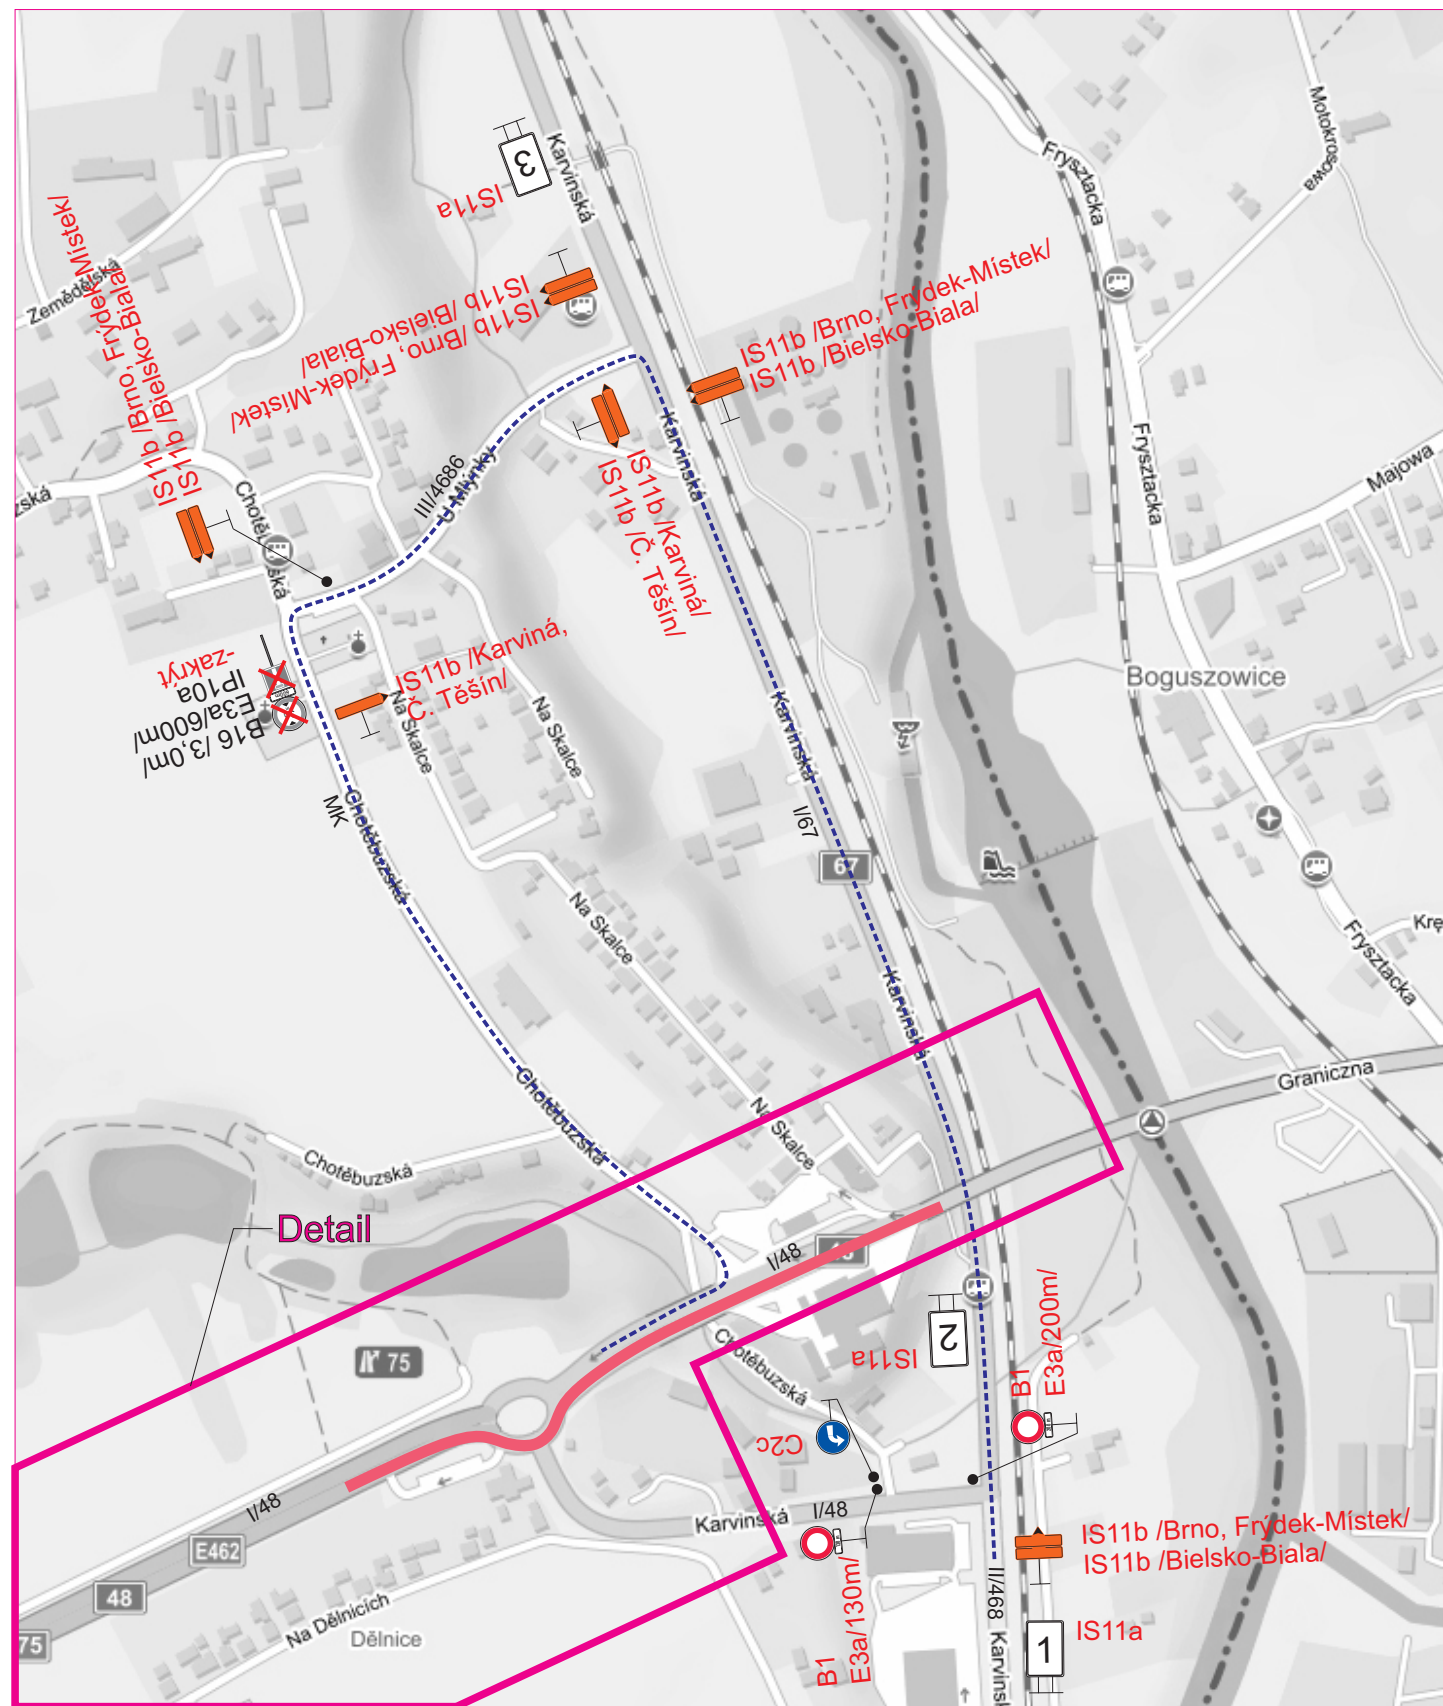


1

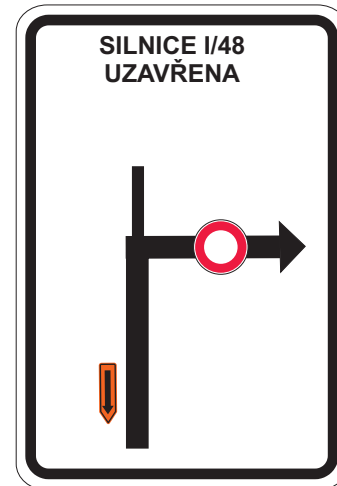

2

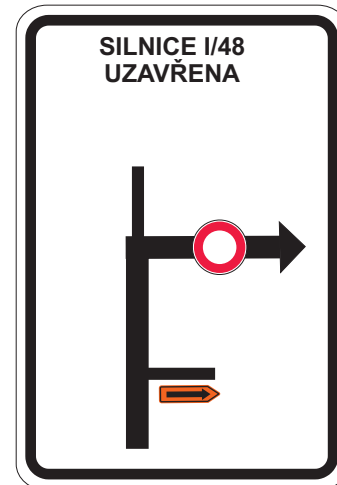

3

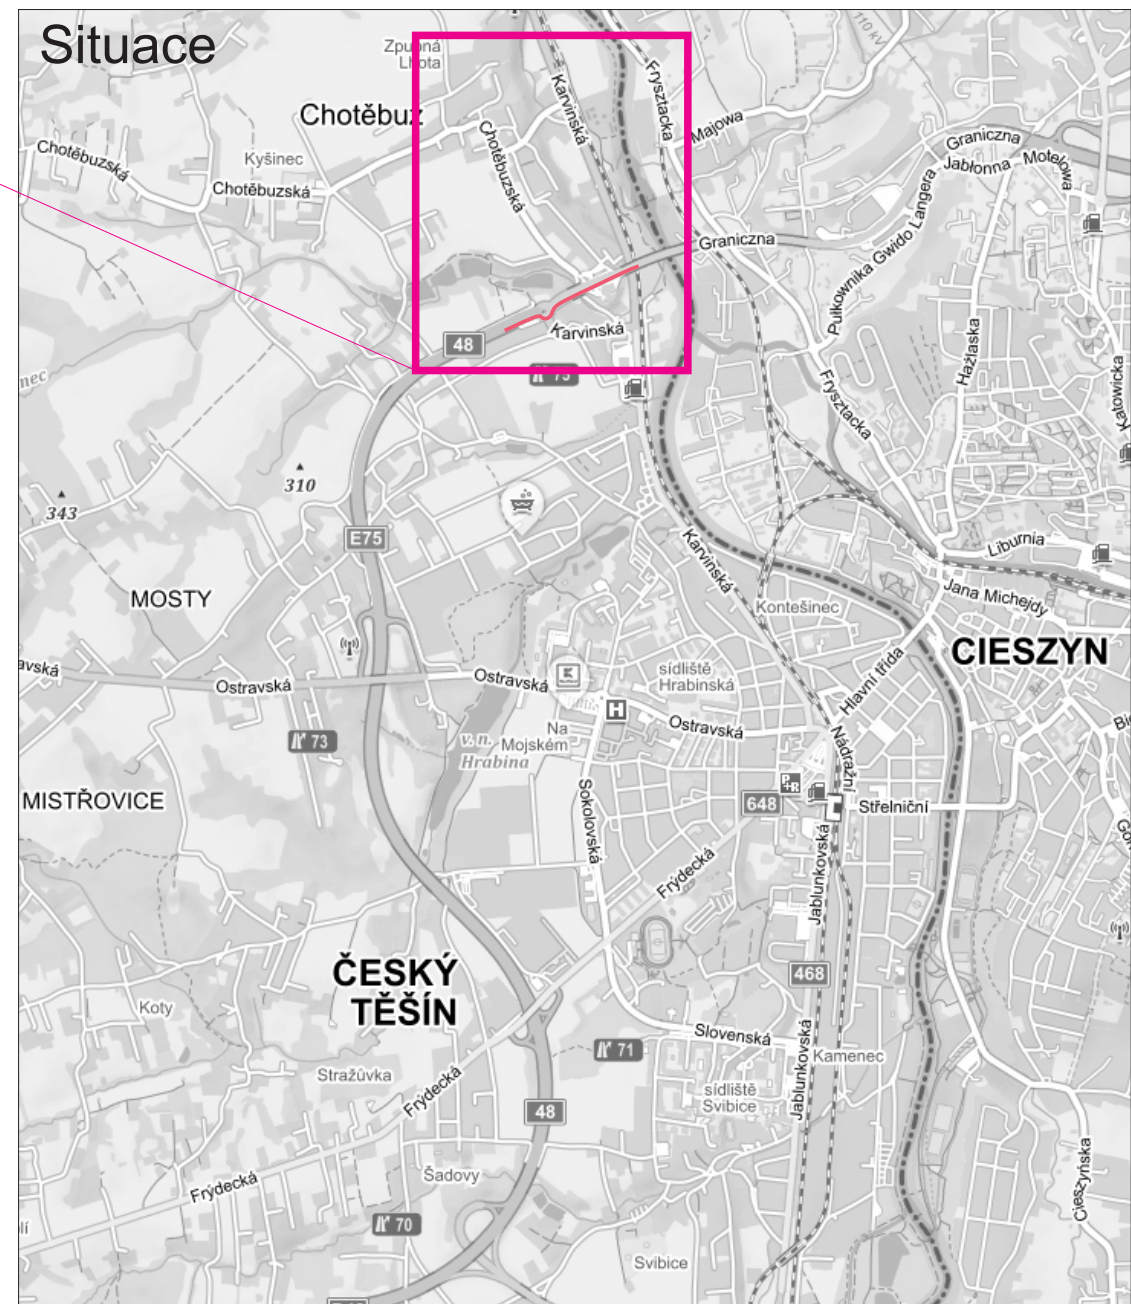

Legenda:

- B16 Trvalé dopravní značení
- B1 Přechodné dopravní značení
- Pracovní místo
- Objízdná trasa

Trvalé dopravní značení, které bude v rozporu s přechodným dopravním značením, bude dočasně zneplatněno.

Vypracoval:	Datum:	SEKNE SEKNE, spol. s r.o. Hamerská 12, 772 00 Olomouc DIČ: CZ62363701 tel./fax: 585 311 867	
Bc. Martin Bodlák	21.7.2026		
Název akce:		Formát:	
Velkoplošné opravy krytu silnic I. třídy a dálnic II. třídy - - Silnice I/48 Chotěbuz		2xA4	
Název objektu: Přechodné dopravní značení		Č. výkresu:	Č. soupavy:
Příloha:		2	2
1.etapa - Situace			