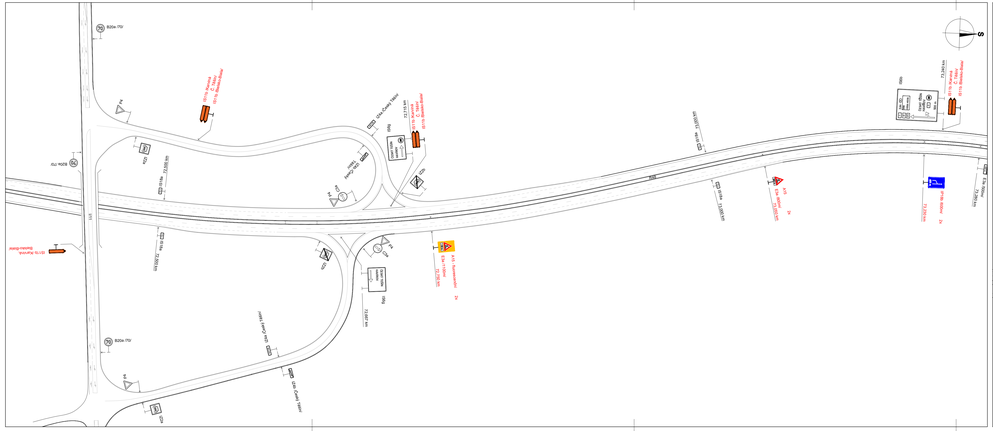

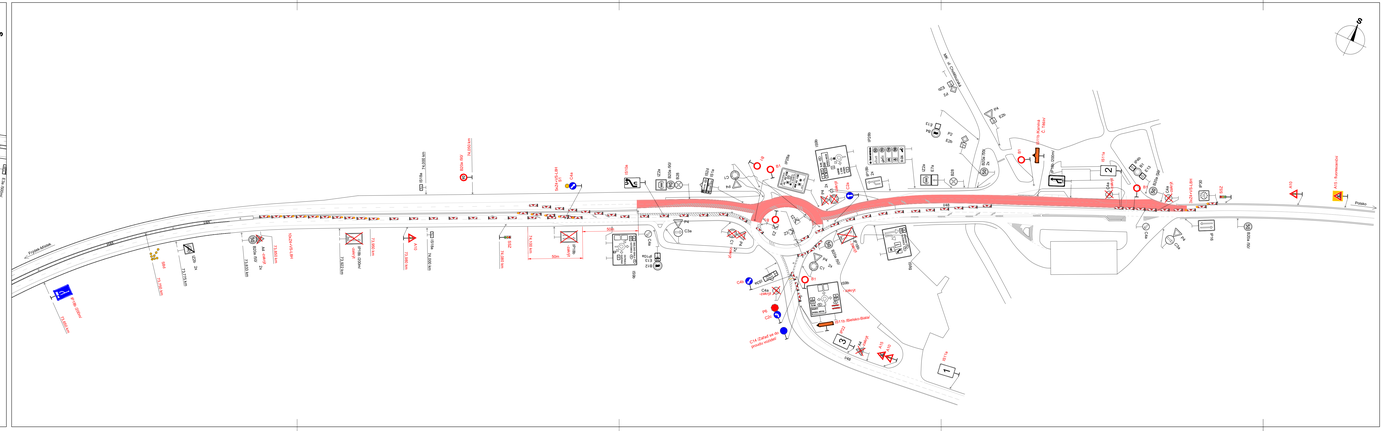

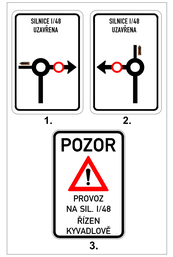

Legenda:

- J4 — Trvalé dopravní značení
- B20a — Nové přechodné dopravní značení
- Pracovní místo

Trvalé dopravní značení, které bude v rozporu s přechodným dopravním značením, bude dočasně zneplatněno.

Vypracoval: Bc. Martin Bodiak	Datum: 21.7.2026	SEKNE SUDOP, a.s. Hamanská 15, 772 00 Olomouc tel.: 585 311 807	
Název akce: Velkoplošné opravy krytu silnic I.třídy a dálnic II.třídy - - Silnice I/48 Chotěbuz		Měřítko: 1:1400	
Název objektu: Přechodné dopravní značení		Formát: 8x/A4	Č. výkresu: 4 / Č. snapisy:
Příloha: 2 stejné			