



MÍSTO UZAVÍRKY
I. ETAPA - LEVÝ JÍZDNÍ PRUH

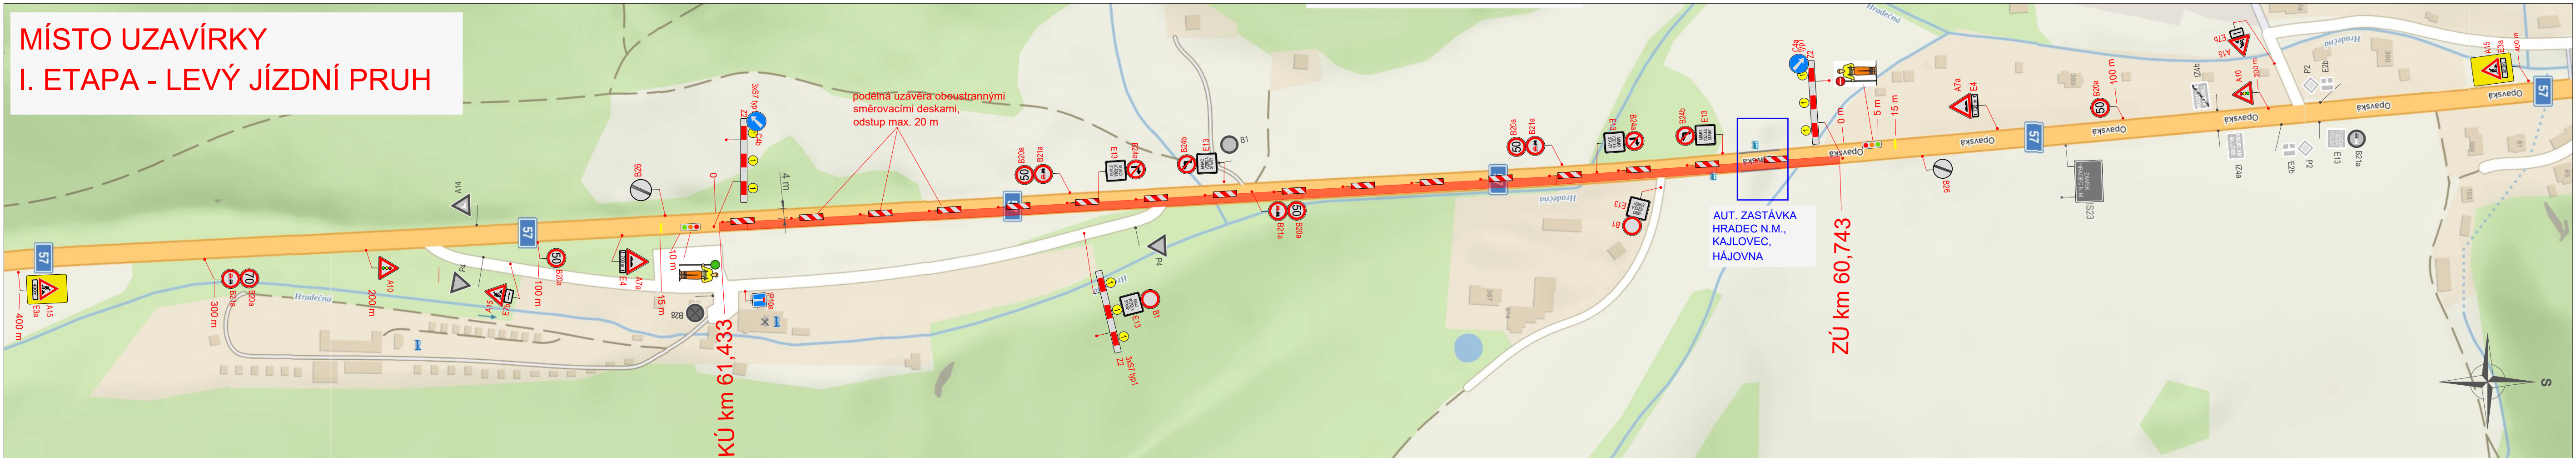

PROVOZ ŘÍZEN POMOCÍ PRACOVNÍKŮ S TERČEM:
PRACOVNÍ DNY: 5:30 - 17:30
VÍKENDY: 8:00 - 16:00

MIMO TUTO DOBU SSZ.

MÍSTO UZAVÍRKY
I. ETAPA - PRAVÝ JÍZDNÍ PRUH

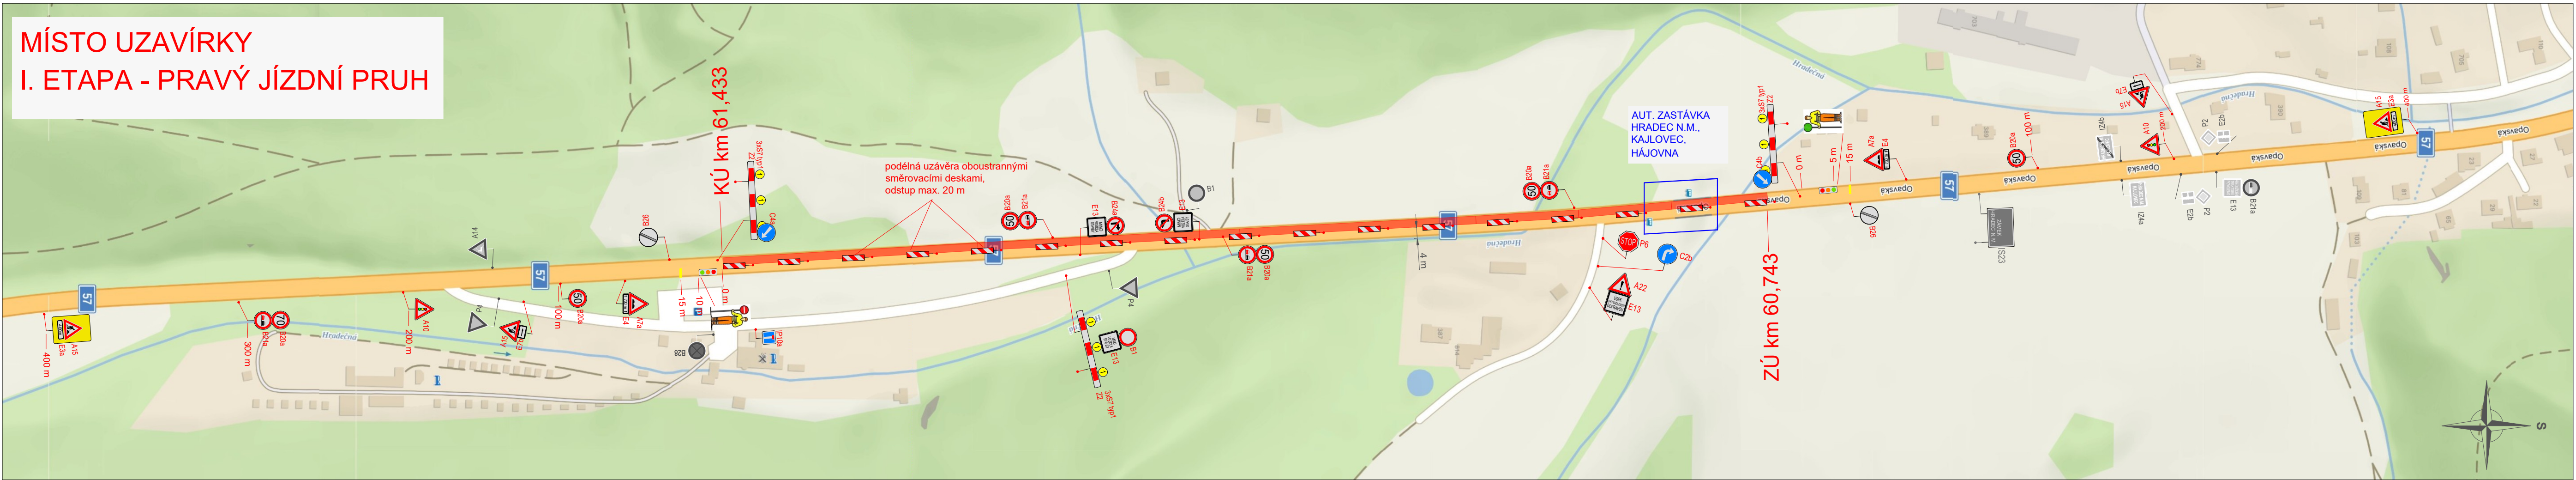

LEGENDA:	
	- místo uzavírky
	- navržené přechodné svítlé dopravní značení
	- stávající svítlé dopravní značení
	- zrušené stávající svítlé dopravní značení

VYPRACOVALA ING. VERONIKA TOMKOVÁ	DATUM ČERVENEC 2026	Č. VÝKRESU 02	 ZNAČKY MORAVA member of CIDEM HOLDING Brantice 430, 793 93 Brantice e-mail: info@znackymorava.cz
NÁZEV AKCE SILNICE I/57 KAJLOVEC - SKŘÍPOV			
NÁZEV VÝKRESU			
PROVIZORNÍ DOPRAVNÍ ZNAČENÍ - I. ETAPA			