



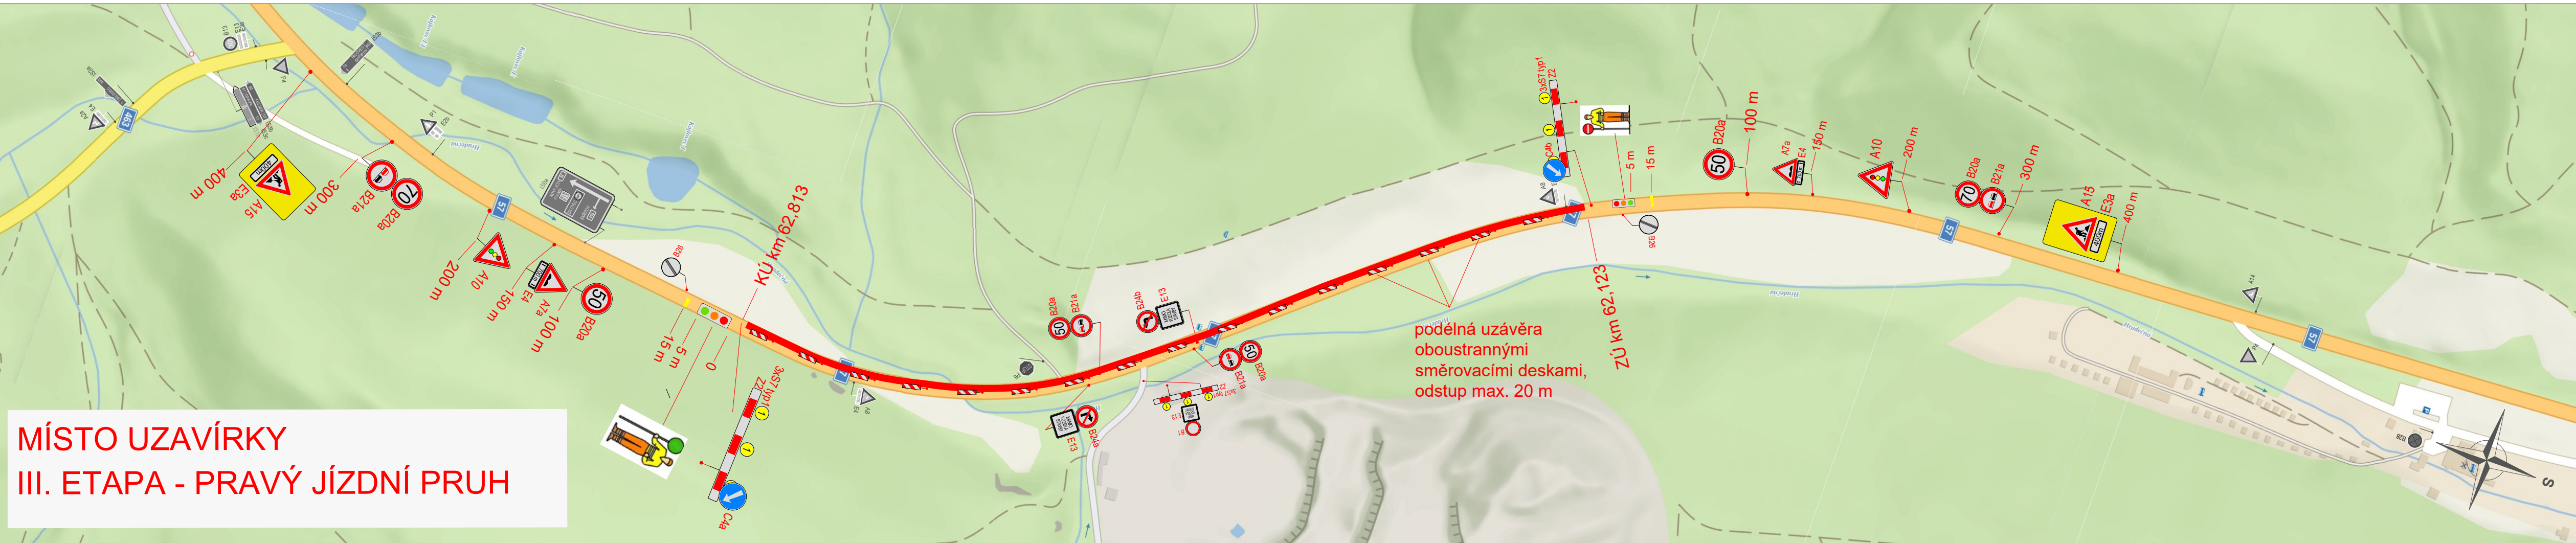

MÍSTO UZAVÍRKY
III. ETAPA - PRAVÝ JÍZDNÍ PRUH

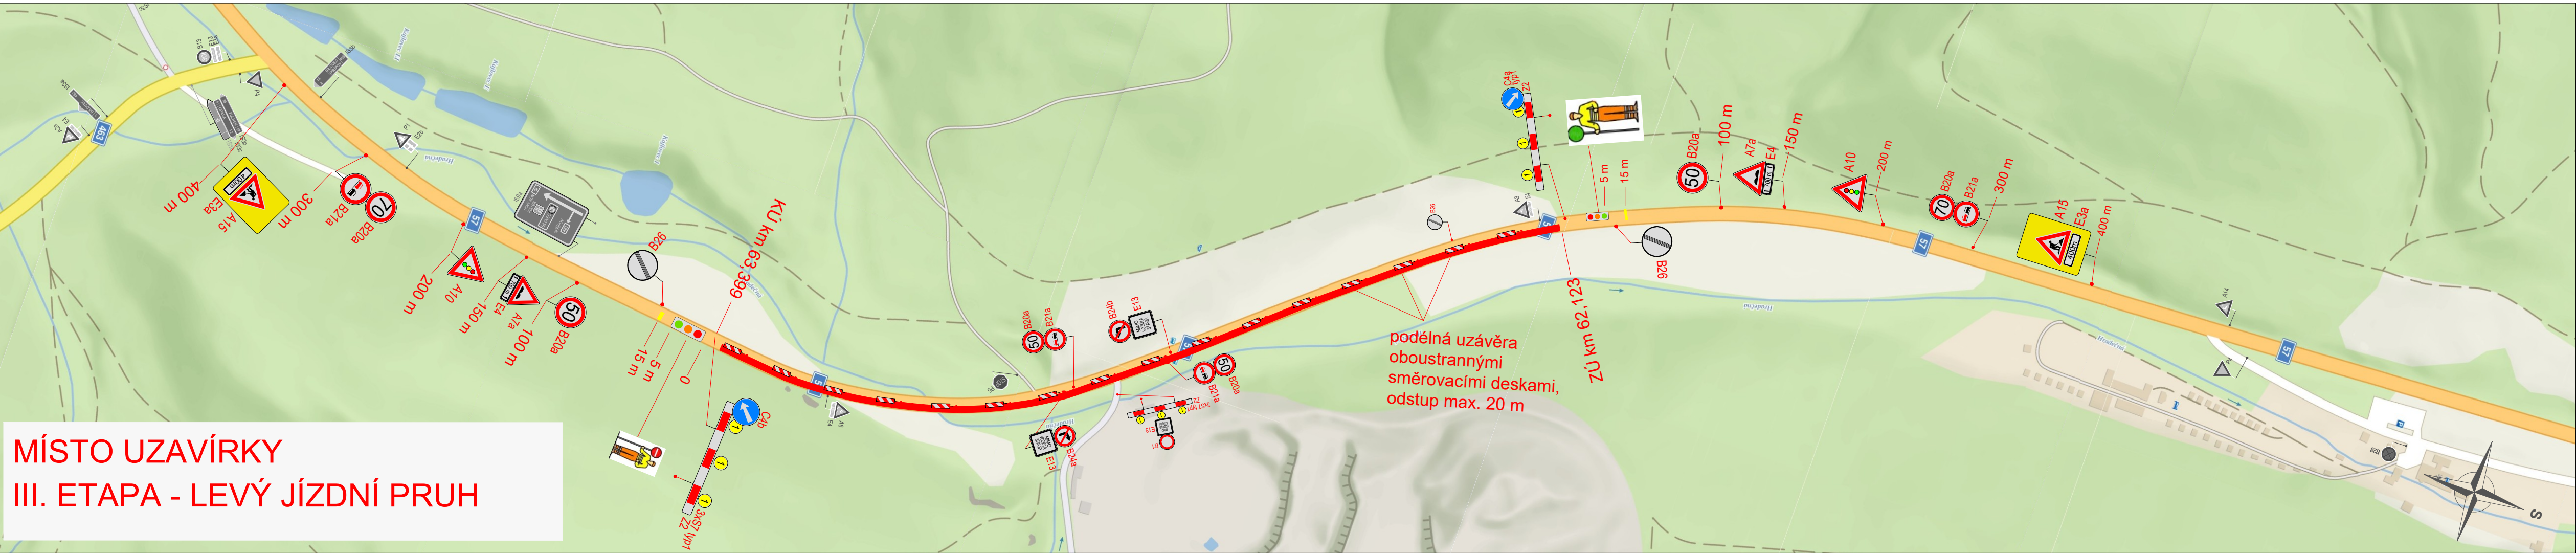

MÍSTO UZAVÍRKY
III. ETAPA - LEVÝ JÍZDNÍ PRUH



PROVOZ ŘÍZEN POMOCÍ PRACOVNÍKŮ S TERČEM:
PRACOVNÍ DNY: 5:30 - 17:30
VÍKENDY: 8:00 - 16:00
MIMO TUTO DOBU SSZ.

LEGENDA:	
	- místo uzavírky
	- navržené přechodné sviselé dopravní značení
	- stávající sviselé dopravní značení
	- zrušené stávající sviselé dopravní značení

VYPRACOVALA ING. VERONIKA TOMKOVÁ	DÁTUM ČERVENEC 2026	Č. VÝKRESU 04
SILNICE I/57 KAJLOVEC - SKŘÍPOV		
PROVIZORNÍ DOPRAVNÍ ZNAČENÍ - III. ETAPA		

member of CIDEM HOLDING
Braničice 430, 793 93 Braničice
e-mail: info@znackymorava.cz