
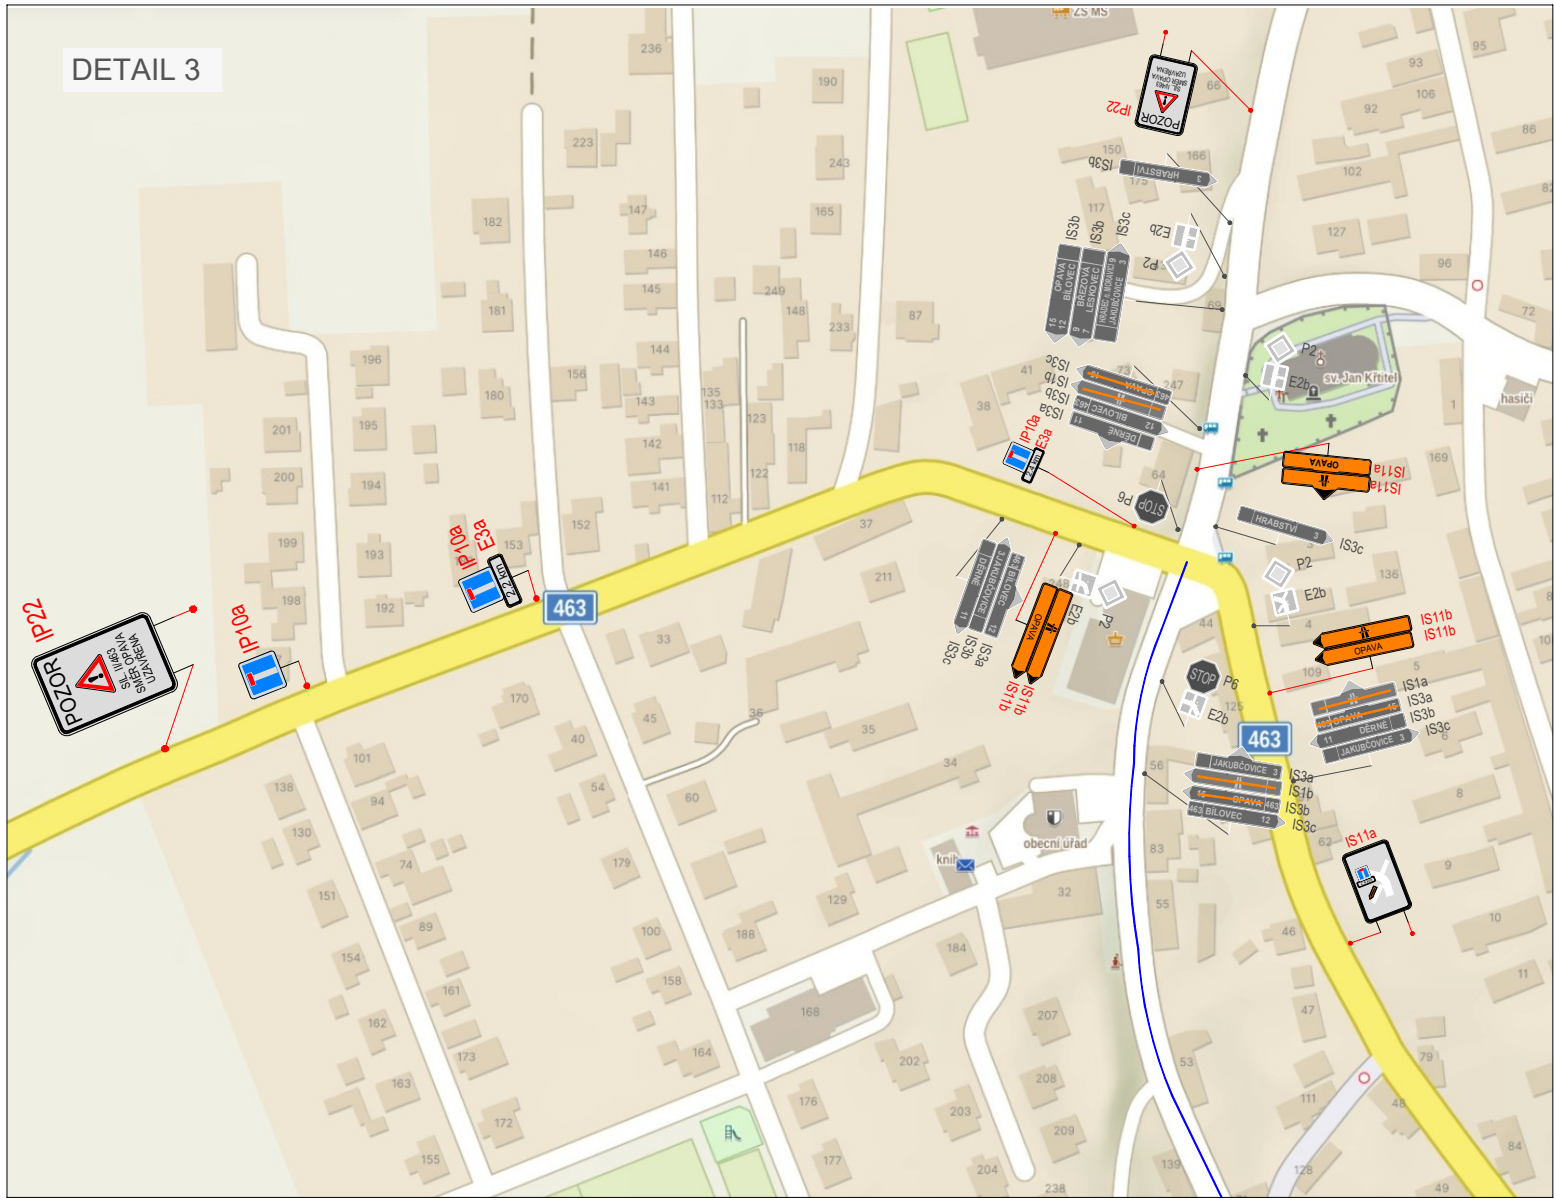
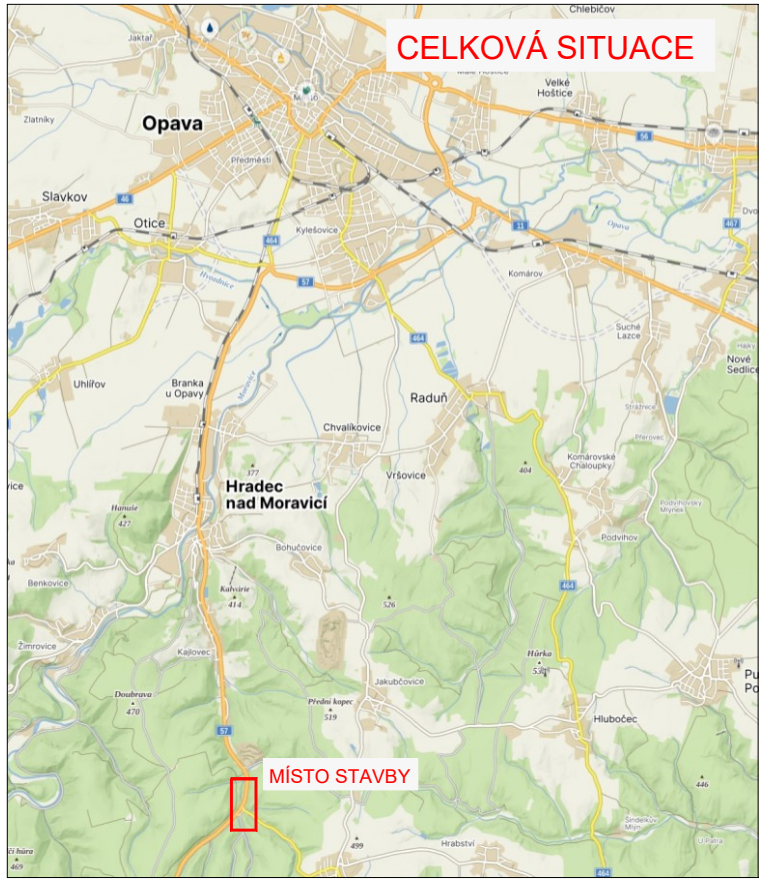
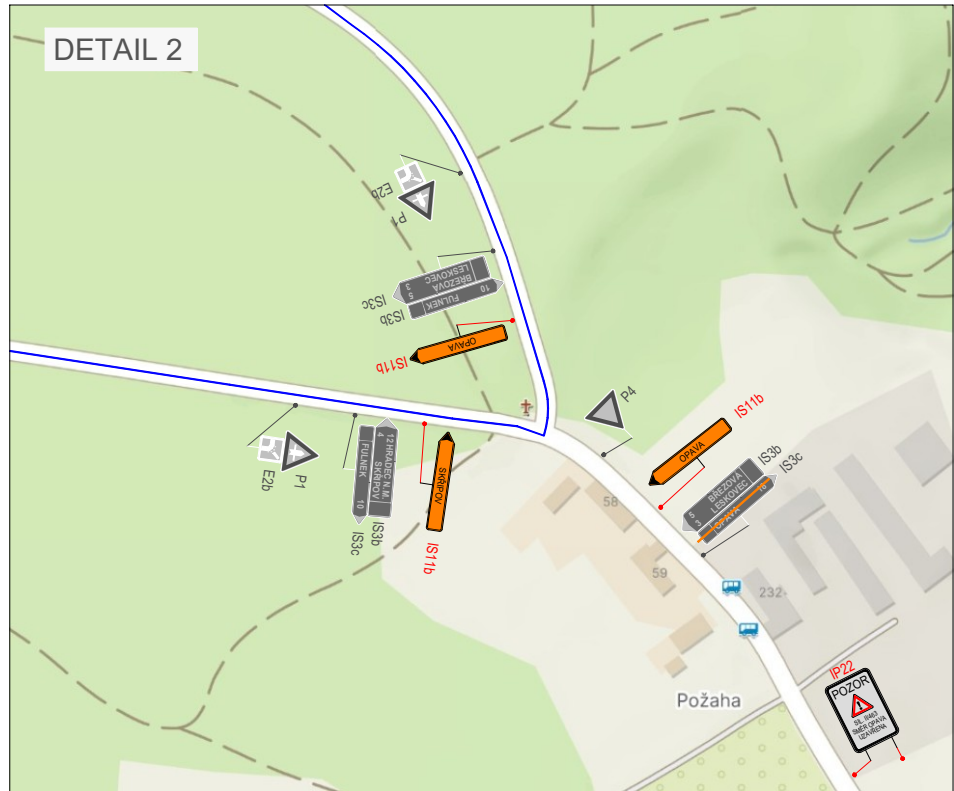
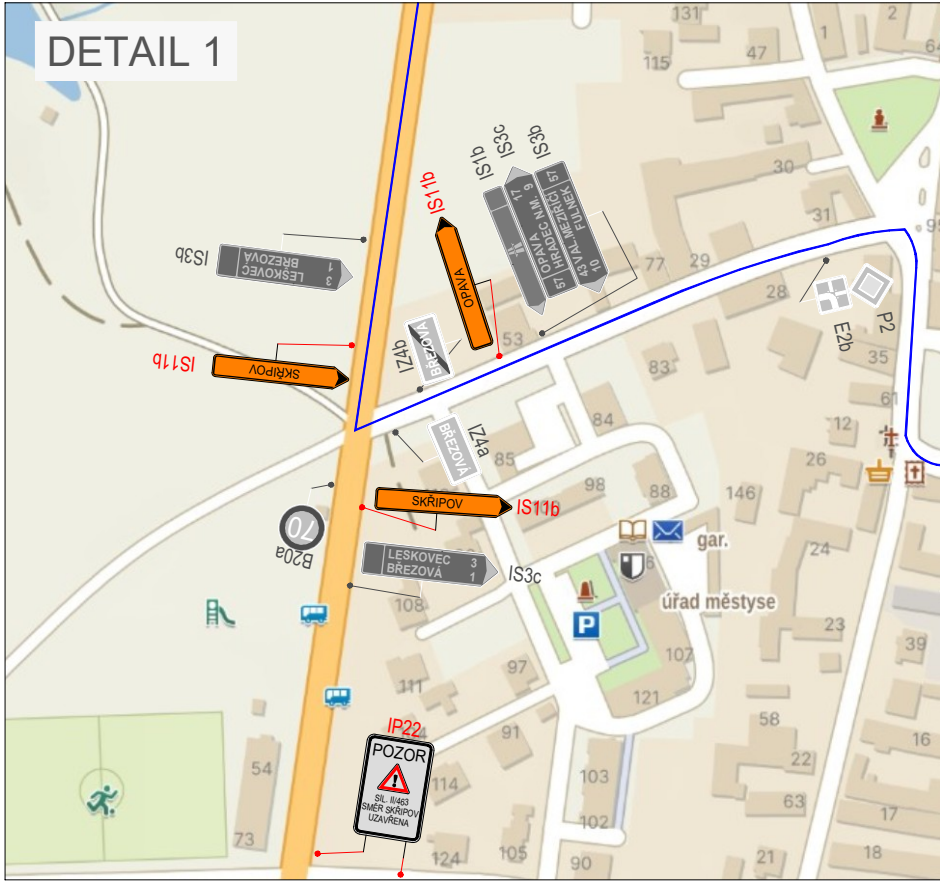


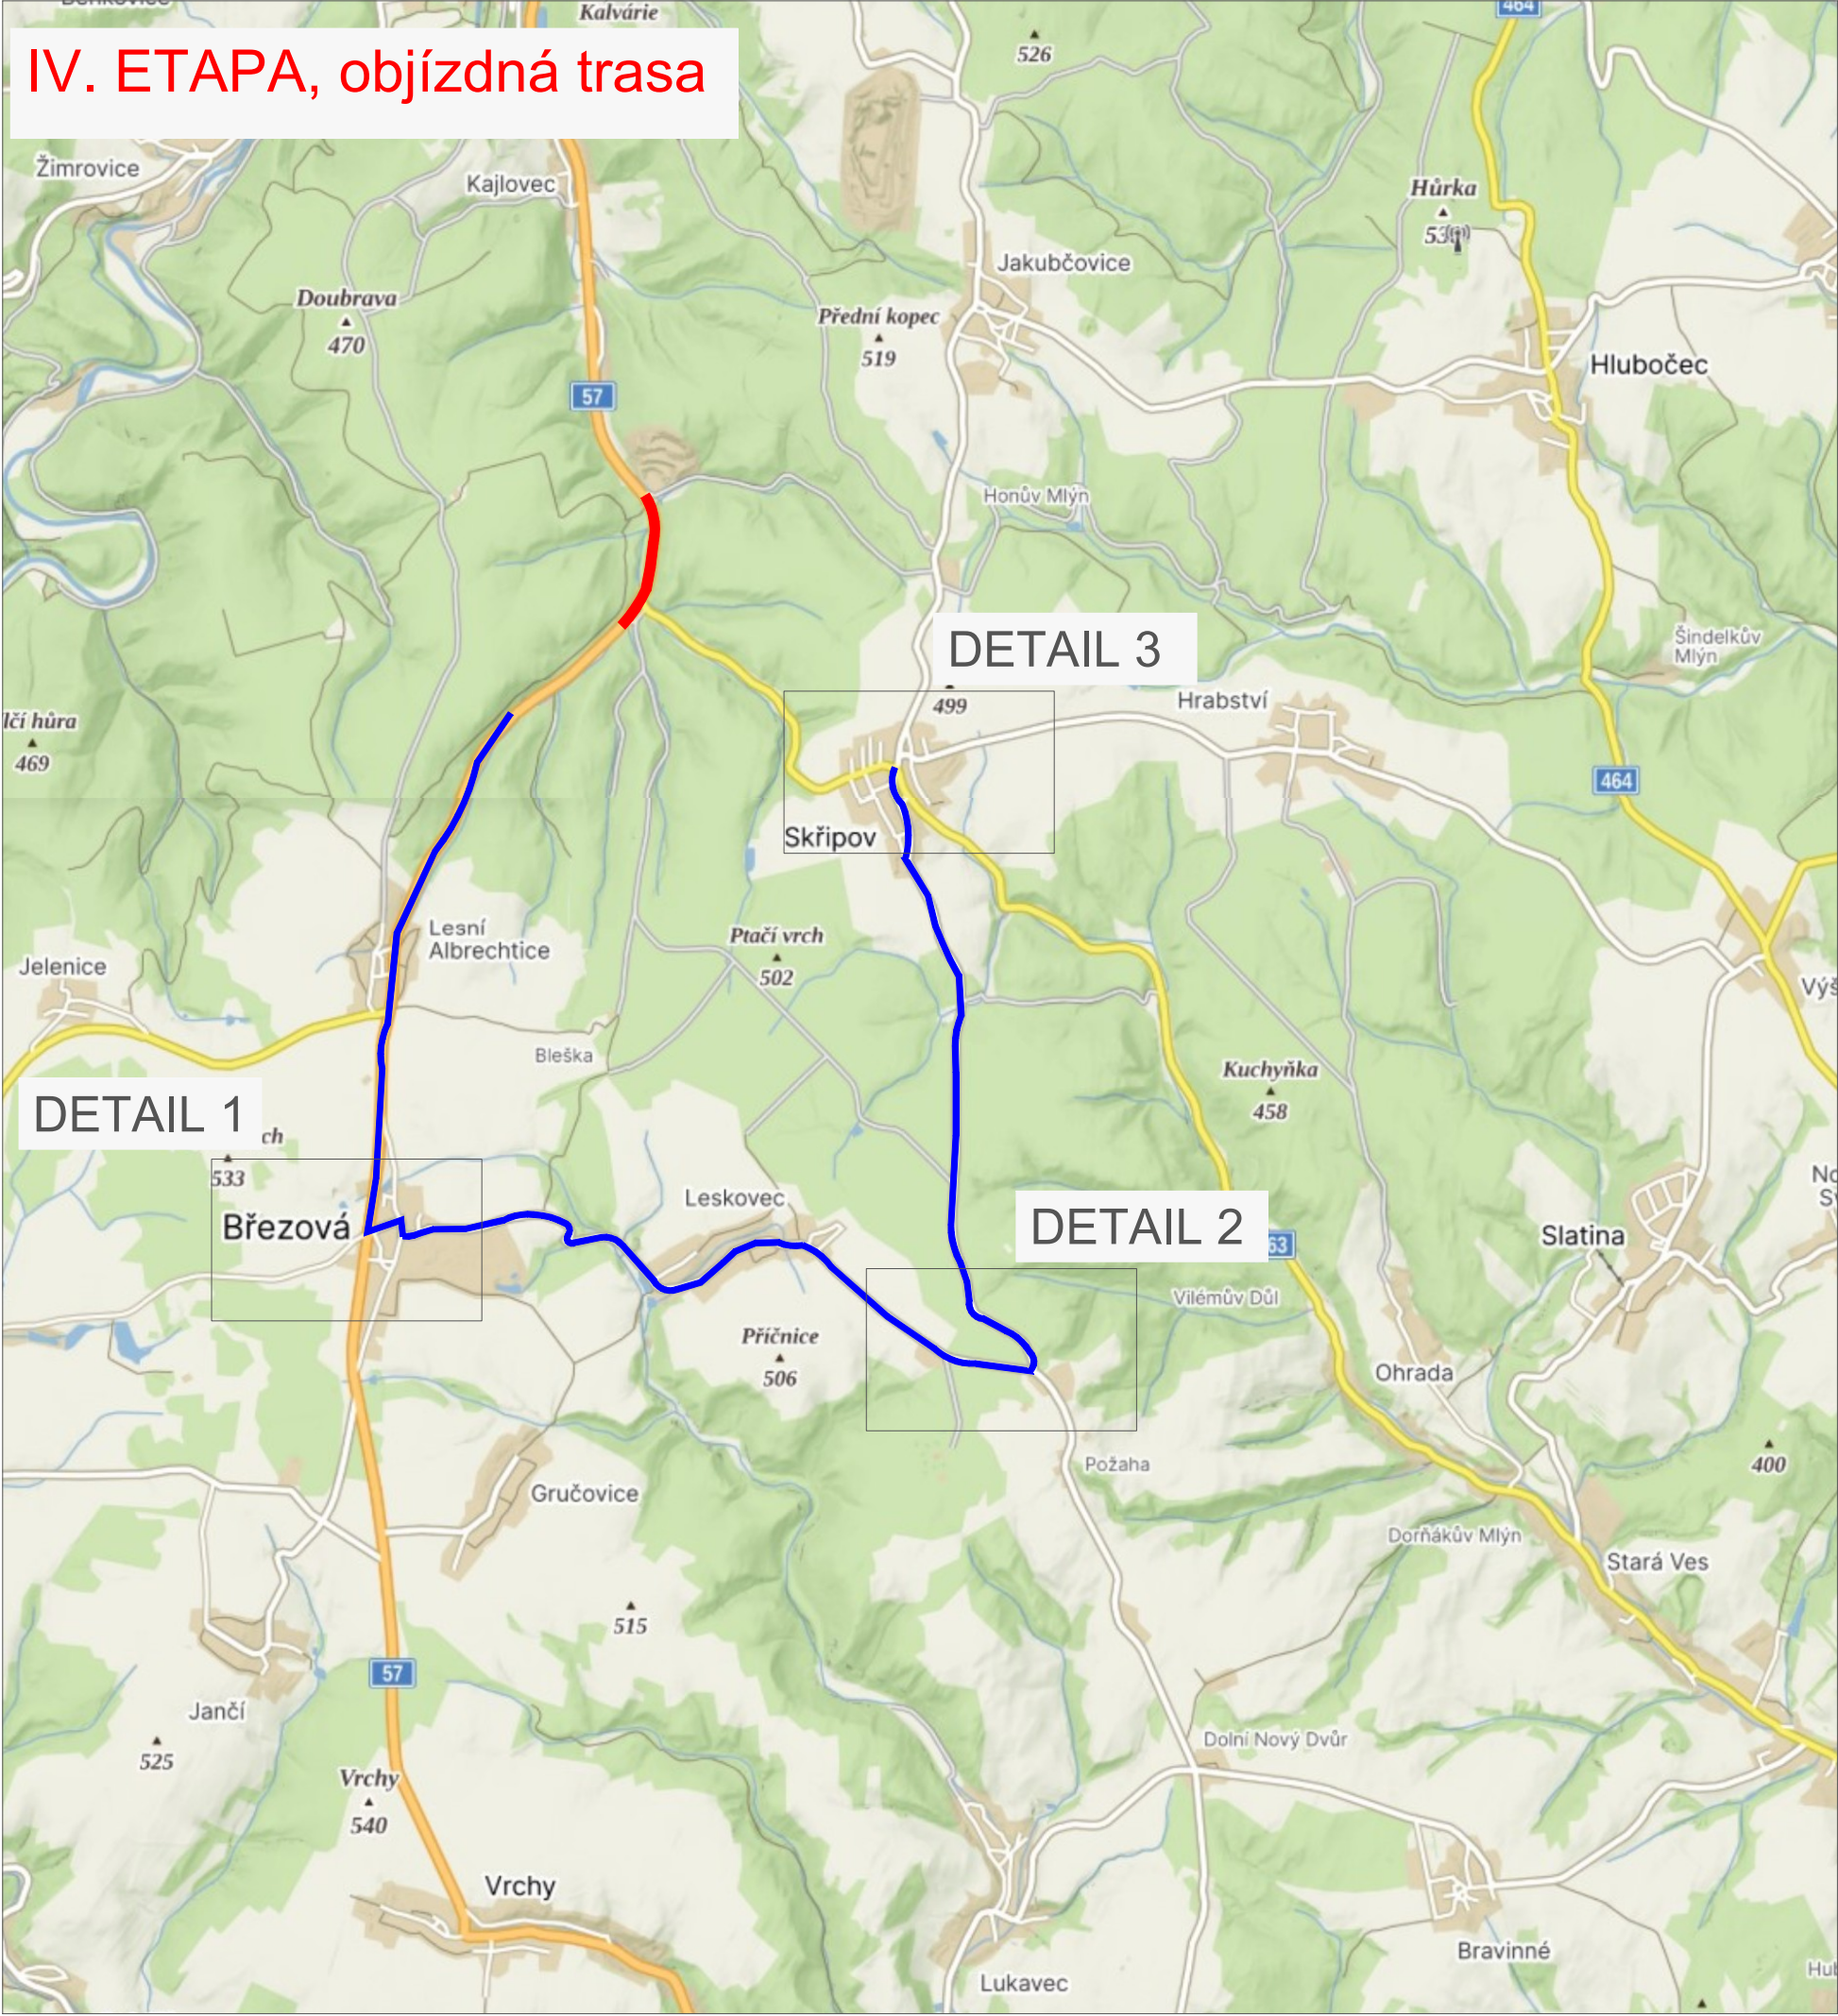

|                                                                              |                        |                  |   |
|------------------------------------------------------------------------------|------------------------|------------------|---|
| VYPRACOVALA<br>ING. VERONIKA TOMKOVÁ                                         | DATUM<br>ČERVENEC 2026 | Č. VÝKRESU<br>06 | <br><b>ZNAČKY<br/>MORAVA</b><br><br>member of CIDEM HOLDING<br><br>Brantice 430, 793 93 Brantice<br>e-mail: info@znackymorava.cz |
| NÁZEV AKCE<br><br>SILNICE I/57 KAJLOVEC - SKŘIPOV                            |                        |                  |   |
| NÁZEV VÝKRESU<br><br>PROVIZORNÍ DOPRAVNÍ ZNAČENÍ - IV. ETAPA, OBJÍZDNÁ TRASA |                        |                  |   |
|                                                                              |                        |                  |   |

**LEGENDA:**

- místo uzavírky
- objízdná trasa
- navržené přechodné svislé dopravní značení
- stávající svislé dopravní značení
- zrušené stávající svislé dopravní značení