


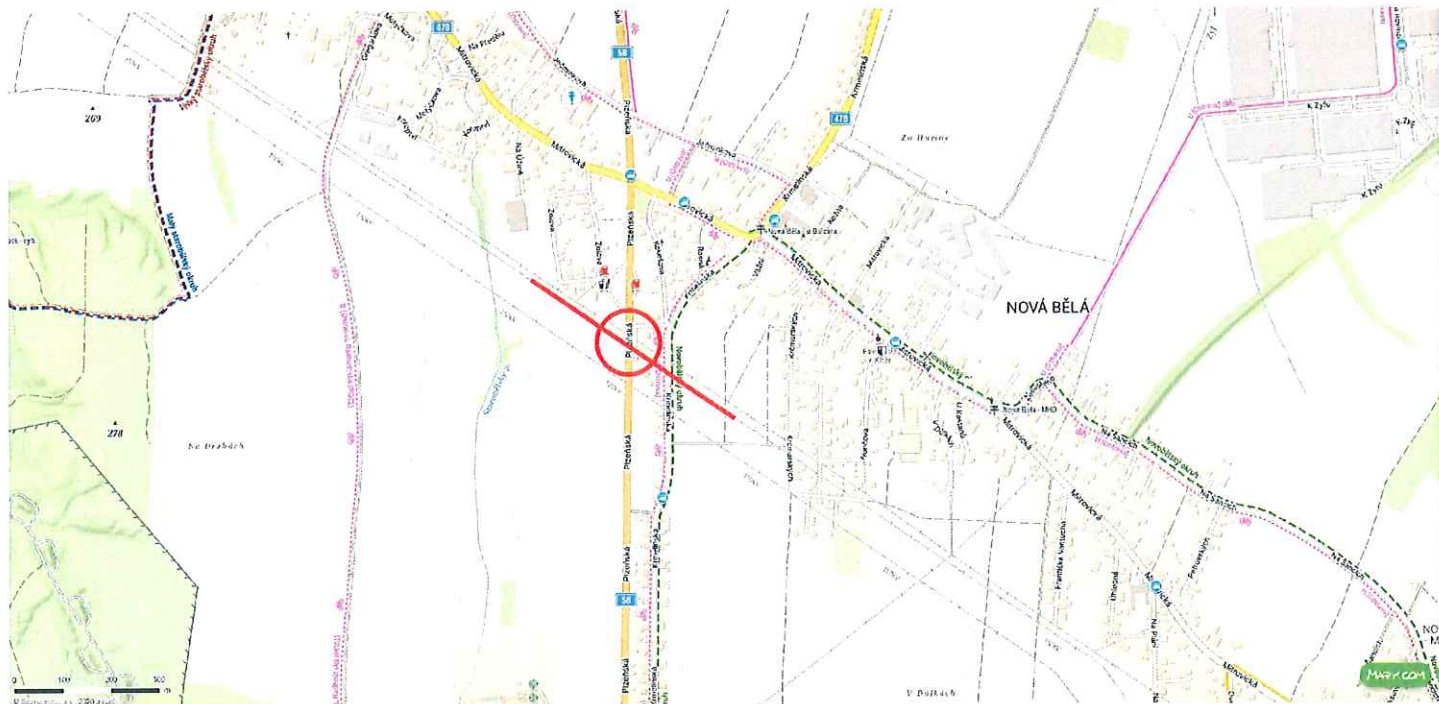


místo realizace

DIO 3 - místo realizace - silnice I / 58 ulice Plzeňská, Ostrava / Nová Bělá - mezi stožáry 49 - 50

Schéma DIO - bezpečnostní opatření před obcí - montážní vozidla stojí mimo komunikaci

DZ bude umístěno dle TP 66

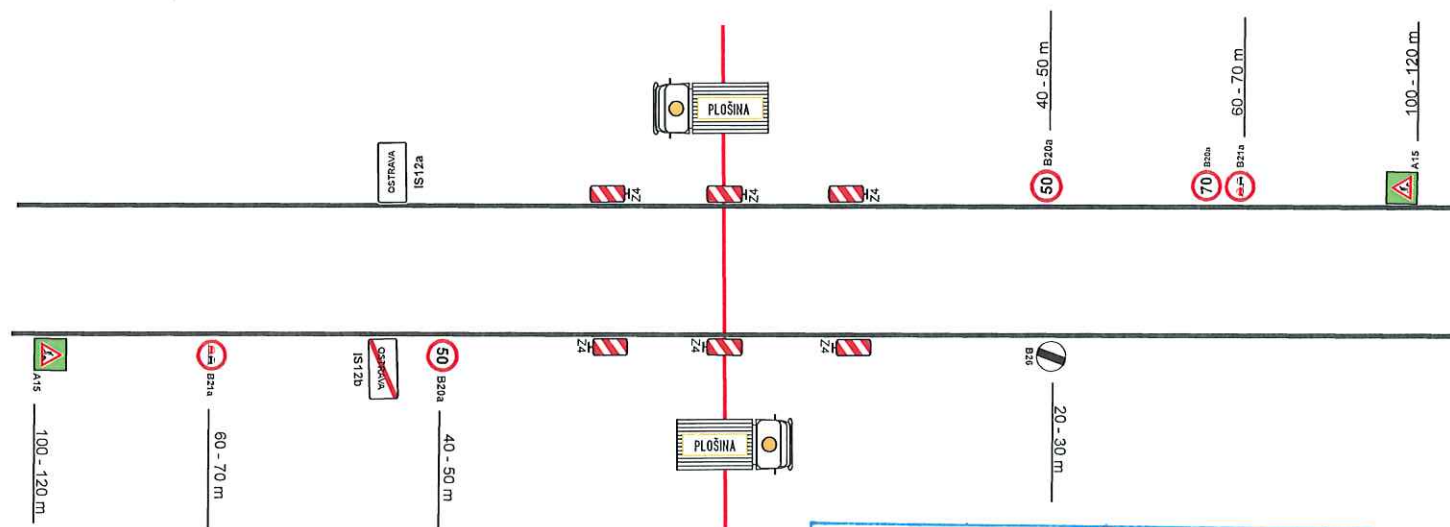

POLICIE ČR
Městské ředitelství
Dopravní inspektorát
Výstavní č. 55
703 49 Ostrava-Vítkovice

Odsouhlaseno dne: 17. 08. 2026
pod č.j.: KRPT-221182/CJ-2026-010706
Vedoucí DI MŘ PČR Ostrava

Platnost omezena:
do: 12/2026

por. Bc. Kamil Planka
por. Bc. Jiří Mutina, DiS.
komisař

Souhlas dle § 77/26 zák.č. 36/2000 Sb.
15/6, 43 z. i. 13/1997 Sb.

DI MŘ PČR Ostrava s předloženým návrhem souhlasí, neboť odpovídá obecným požadavkům BESIP.
Stanovisko je platné pro odsouhlasených příloha.

trasa vedení



plošina

por. Bc.
Jiří Mutina
DiS.

Digitálně podepsal
por. Bc. Jiří Mutina
DiS.
Datum: 2026.08.17
10:15:52 +02'00'