
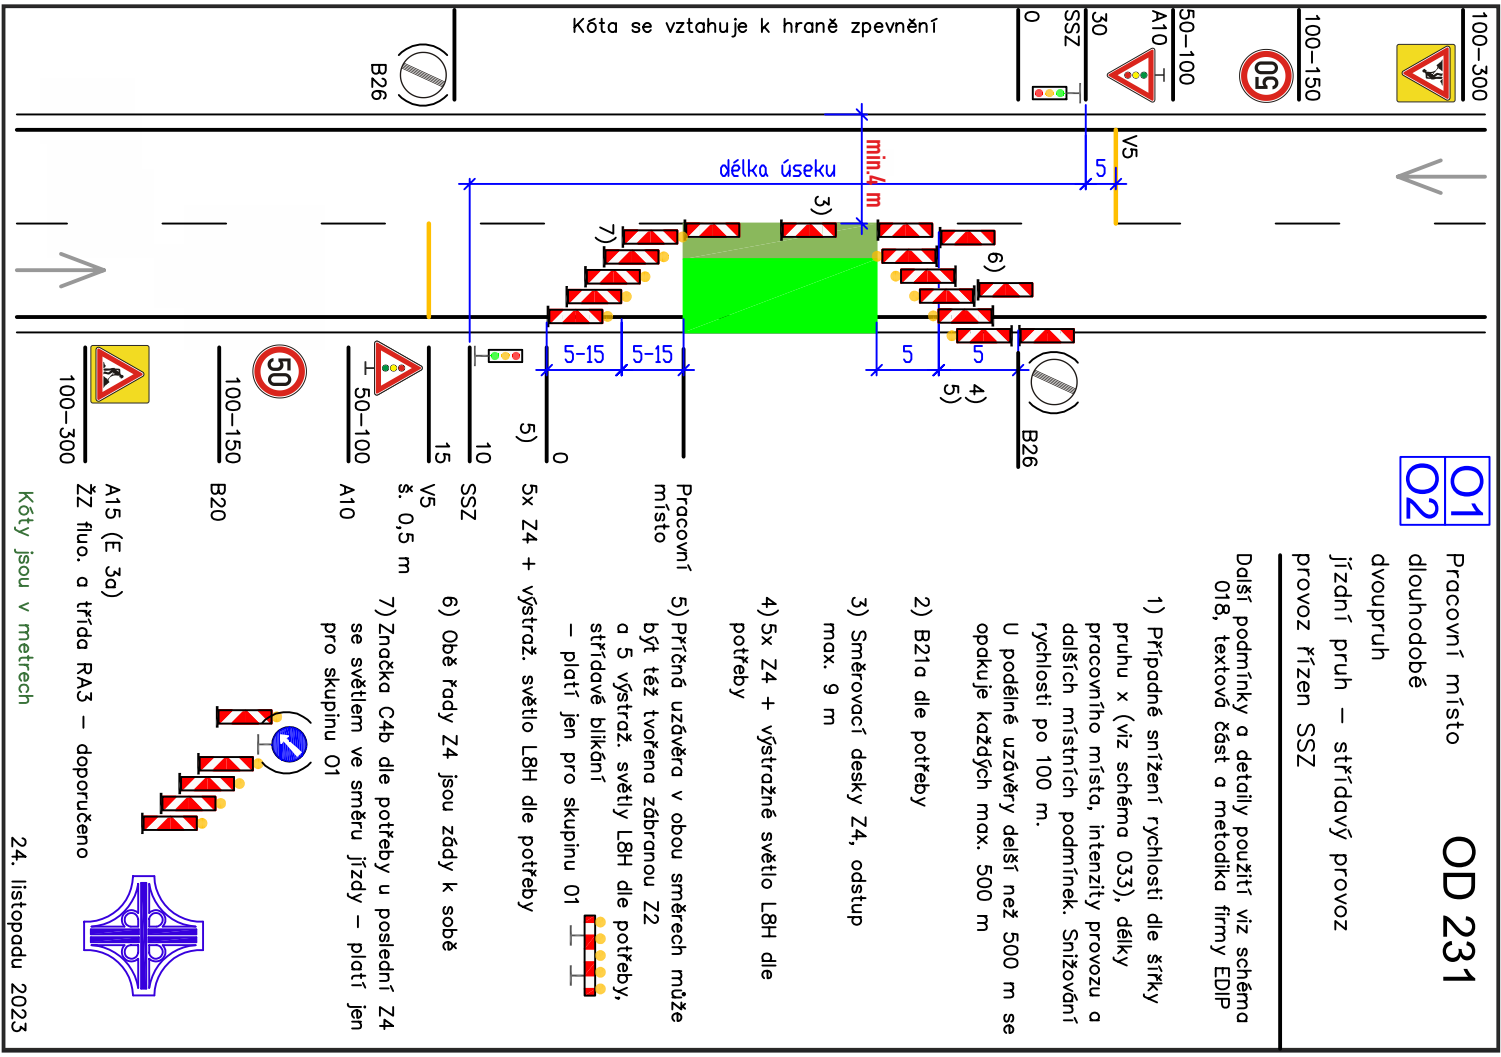
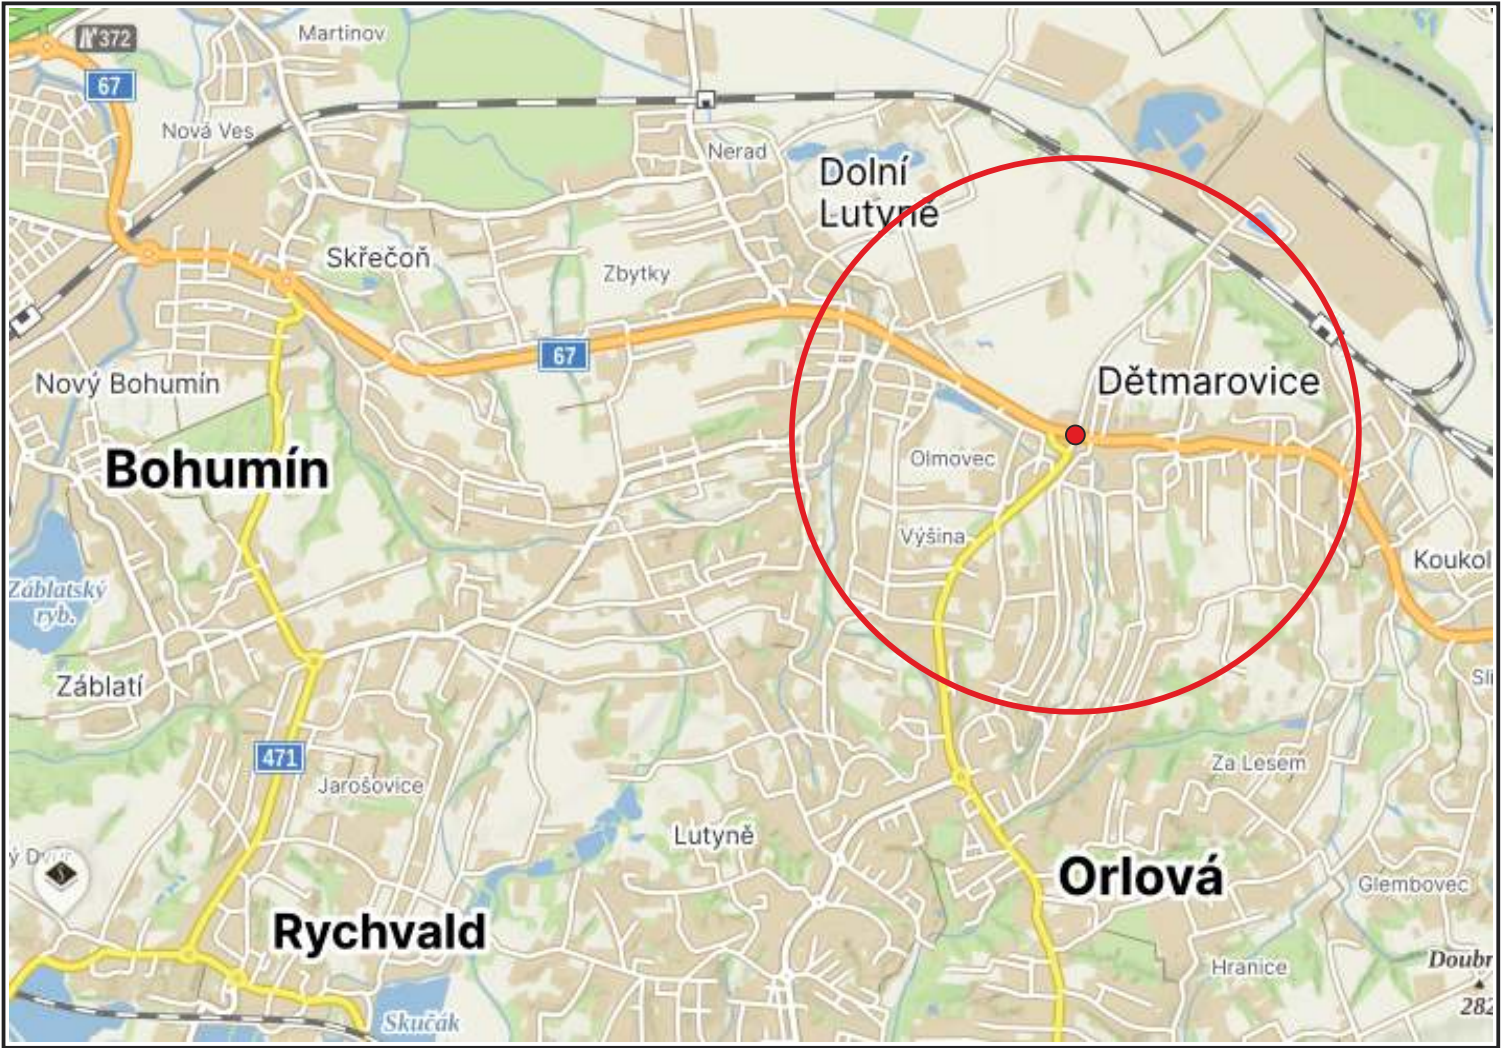


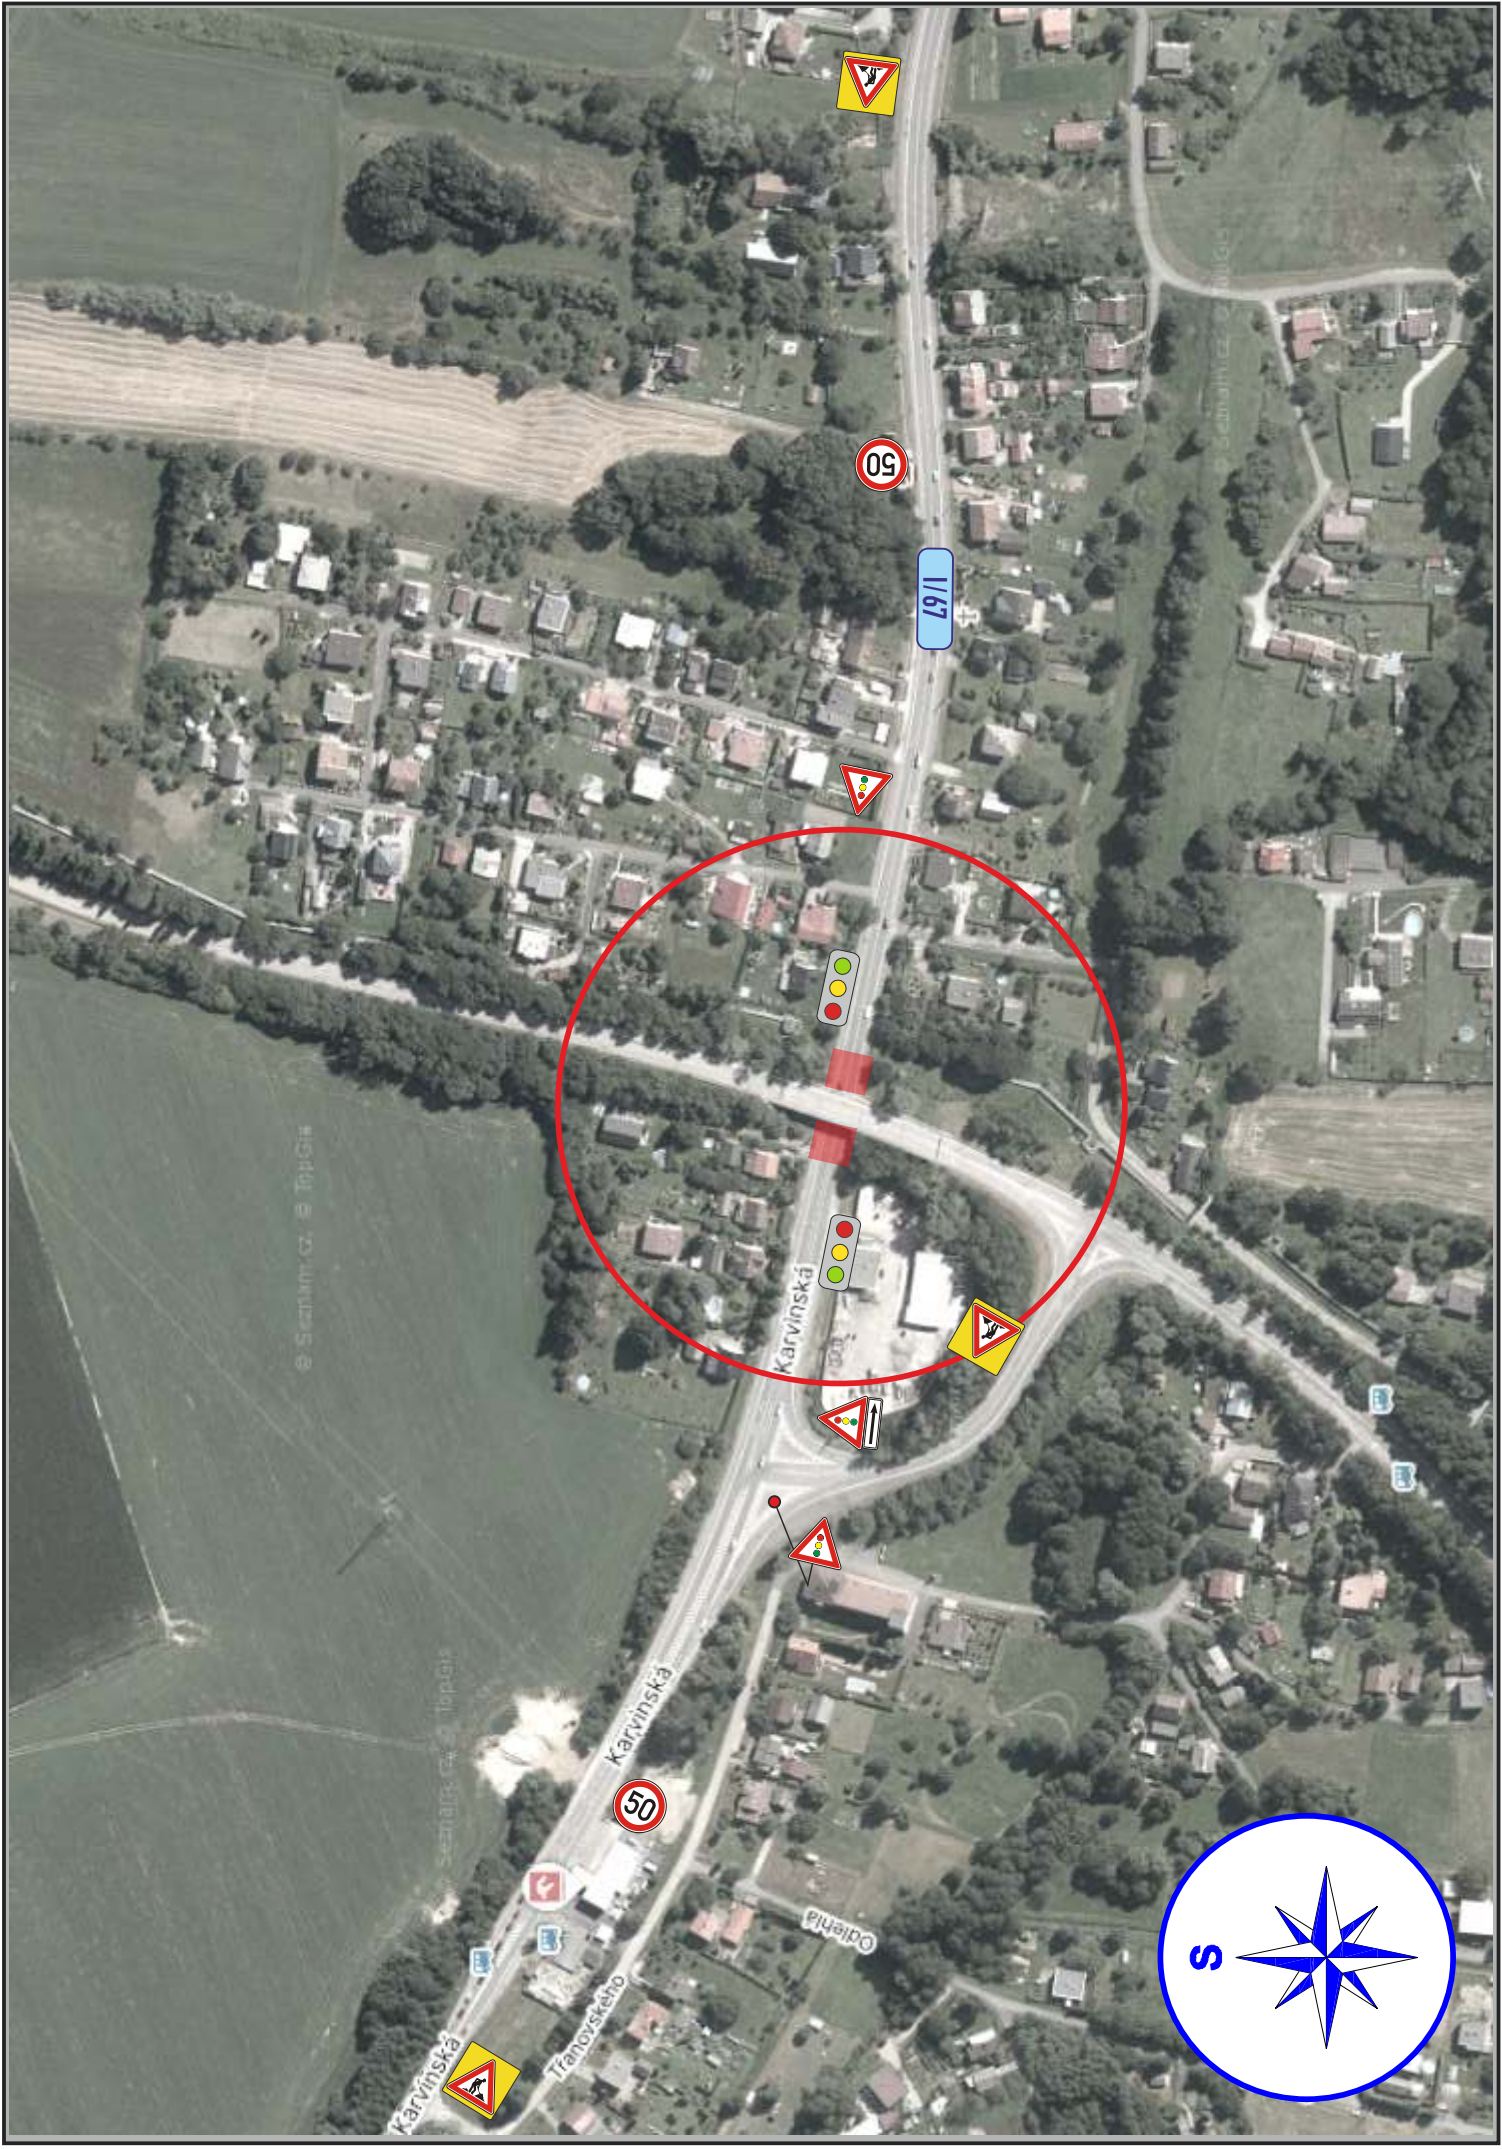

TECHNICKÁ ZPRÁVA:

Navržená přechodná úprava provozu řeší označení pracovního místa v obci Dětmárovice pro kontolní prohlídku mostu ev.č. 67-018. S ohledem na fakt, že se jedná o silnici I. tř. a je předpoklad vyšší hustoty provozu, nepovažuji za vhodné řešit převádění pěších na druhou stranu při použití světelné signalizace. Šířkové uspořádání silnice umožňuje vytvoření bezpečného koridoru pro pěší uvnitř vyznačeného pracovního místa a jeho vymezení kužely Z1. Doporučuji ve směru od Dolní Lutyně přidat zelenému signálu cca 15 sec. Návrh je v souladu s příručkou pro značení pracovních míst na silnicích a dálnicích 1. díl všeobecná část, a schematická řada O. Návrhové schéma je **OD231 po úpravě**.

Předpokládaný HMG:

- 25.8.2026 10:00 – 13:00 uzavření chodníku v jednom směru
- 25.8.2026 13:00 – 16:00 uzavření přilehlého pruhu
- 26.8.2026 10:00 – 13:00 uzavření pruhu v protisměru
- 26.8.2026 13:00 – 16:00 uzavření chodníku v druhém směru

Objednatel:			
Autor projektu		DIOZ - dopravní značení	
Kreslil		Jaroslav Michek - 777 814 646	
Kraj: Moravskoslezský		Okres: Karviná	Obec: Dětmárovice
Akce:		1/67 - DĚTMÁROVICE PROHLÍDKA MOSTU EV.Č. 67-018 DOPRAVNÉ INŽENÝRSKÁ OPATŘENÍ	
Datum		07/2026	
Stupeň PD		DIO	
Měřítko		-	
Formát		2xA4	