
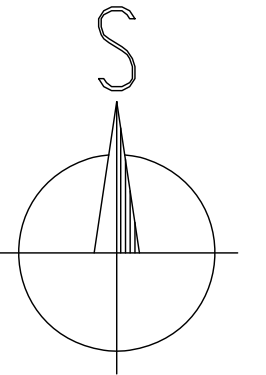



# Pūdorys 1:200

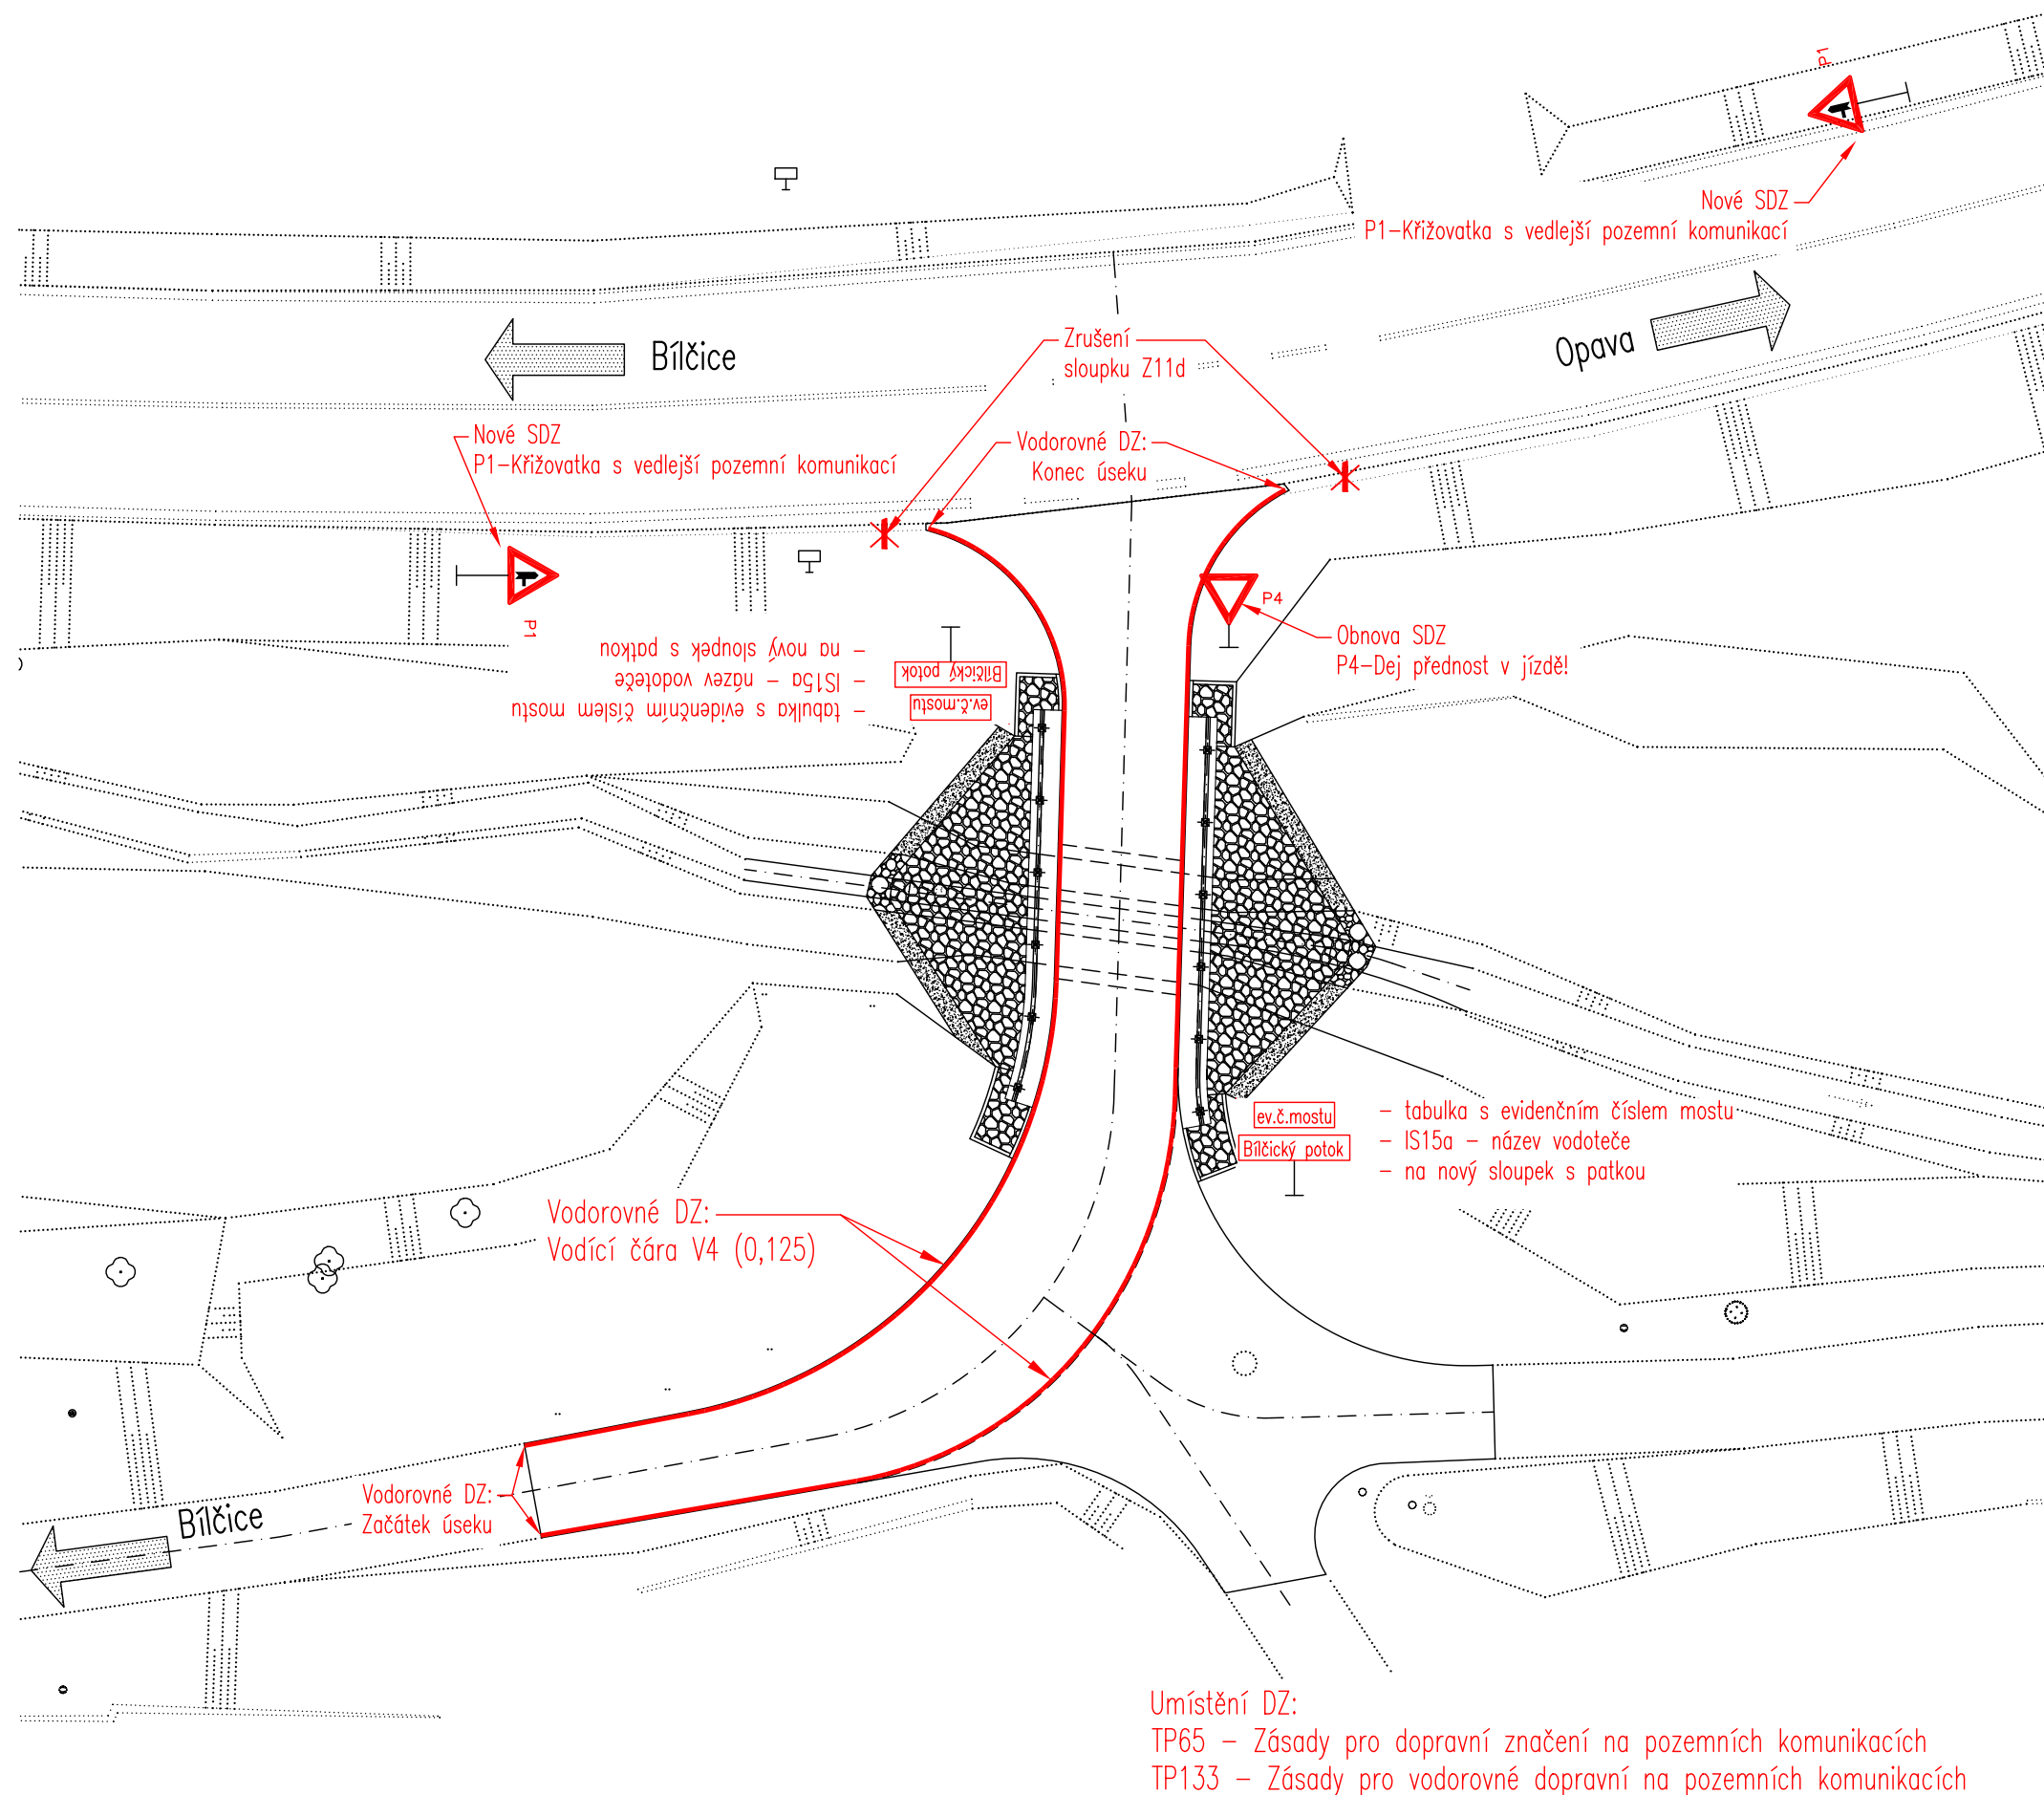

# D

SO 201 Most

Výškový systém: Bpv  
Souřadnicový systém: S-JTSK
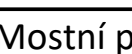
|   |                            |                                                                                       |   |               |      |
|---|----------------------------|---------------------------------------------------------------------------------------|---|---------------|------|
| Vedoucí projektant                                                                                                | Ing. František Pokorný     |  | <b>Mostní projekce s.r.o.</b><br>Jana Babáka 2733/11, 612 00 Brno<br><br>www.mostniprojekce.cz<br>info@mostniprojekce.cz<br>+420 776 583 906 |               |      |
| Zodpovědný projektant                                                                                             | Ing. František Pokorný     |                                                                                       | Datum   | 08/2025       |      |
| Vypracoval   | Ing. František Pokorný     |                                                                                       | Formát   | 8A4           |      |
| Technická kontrola                                                                                                | Ing. Libor Puklický, Ph.D. |                                                                                       | Účel   | PDPS+RDS      |      |
| Kraj: Moravskoslezský                                                                                             | Investor: Obec Bílčice     | Měřítko                                                                               | 1:200   | Číslo zakázky | 2315 |
| <b>Rekonstrukce místní komunikace<br/>vč. mostu přes Bílčický potok<br/>Bílčice, parc. číslo 1896/14 a 1005/1</b> |                            | Číslo paré                                                                            | Číslo výkresu   |               |      |
|   |                            | <b>Trvalé dopravní značení</b>                                                        |   | <b>13</b>     |      |