
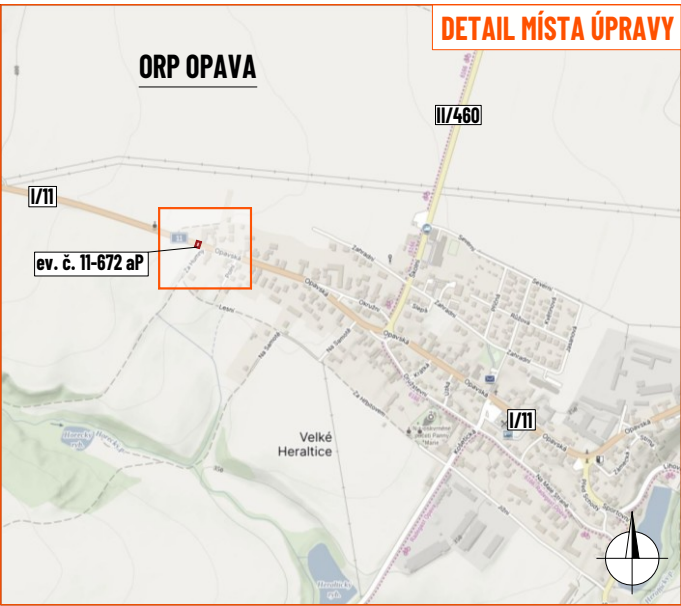
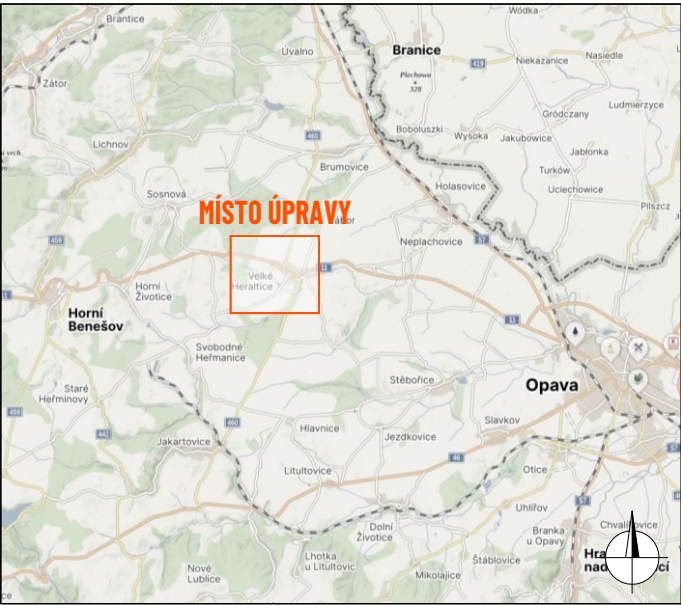
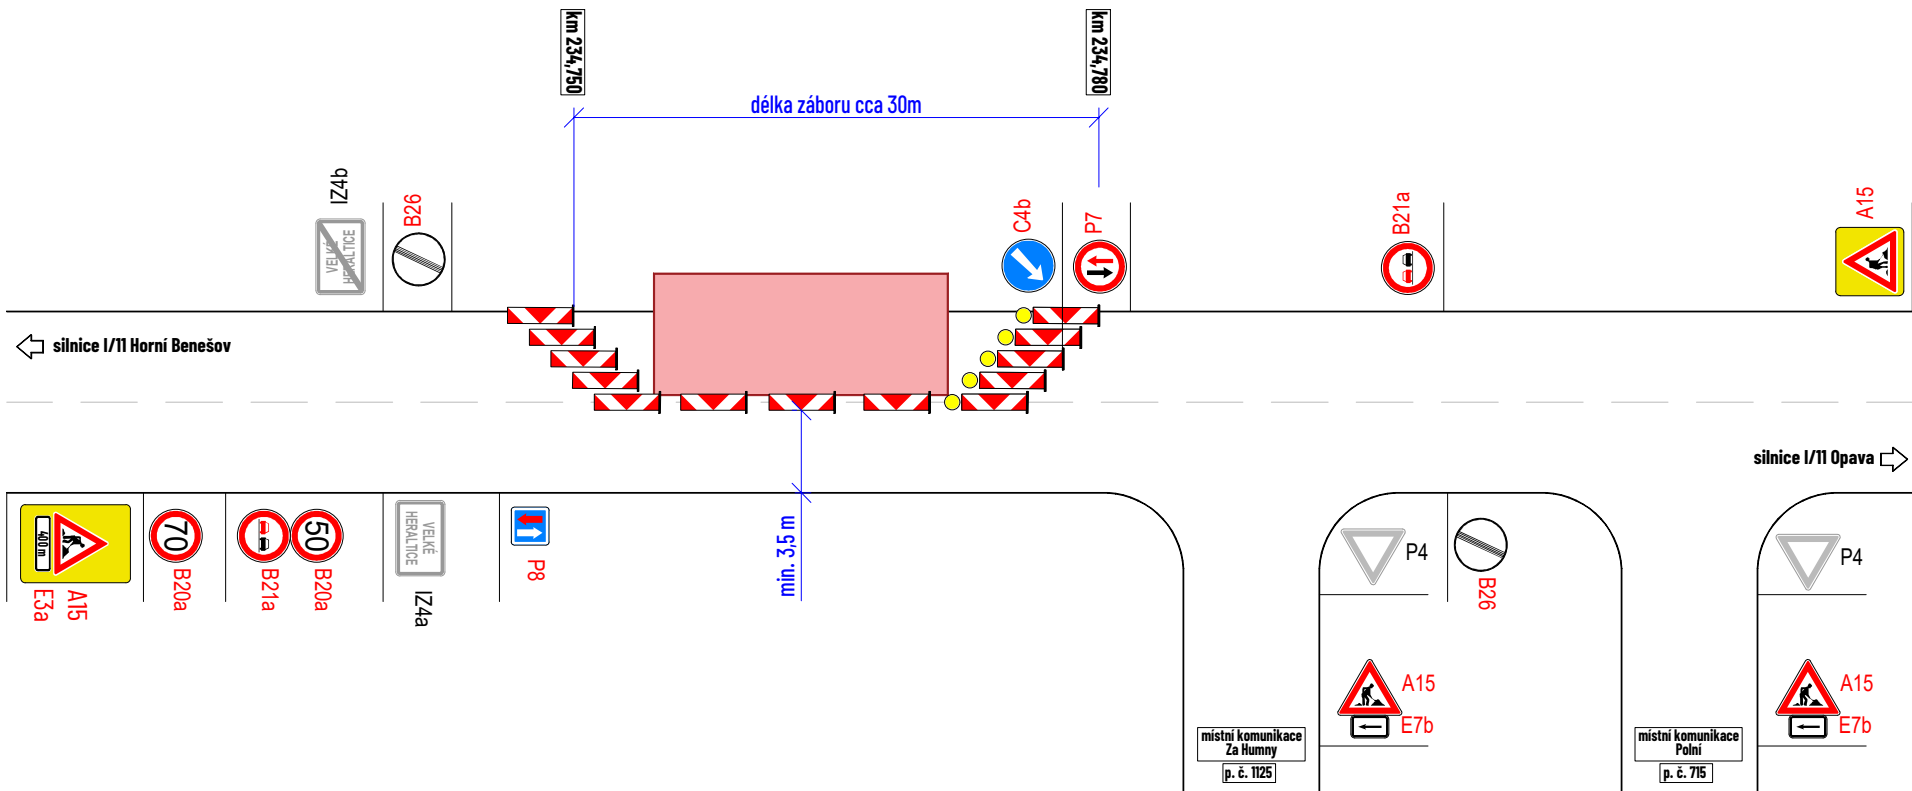


SCHÉMA PRACOVNÍHO MÍSTA

- silnice I/11, staničení km 234,750 - 234,780
- délka pracovního místa cca 30 m
- průjezdová šířka min. 3,5 m
- doprava regulována pomocí DZ P7 a P8
- jedná se o rekonstrukci propustku EV.Č. 11-672aP
- práce proběhnou po polovinách

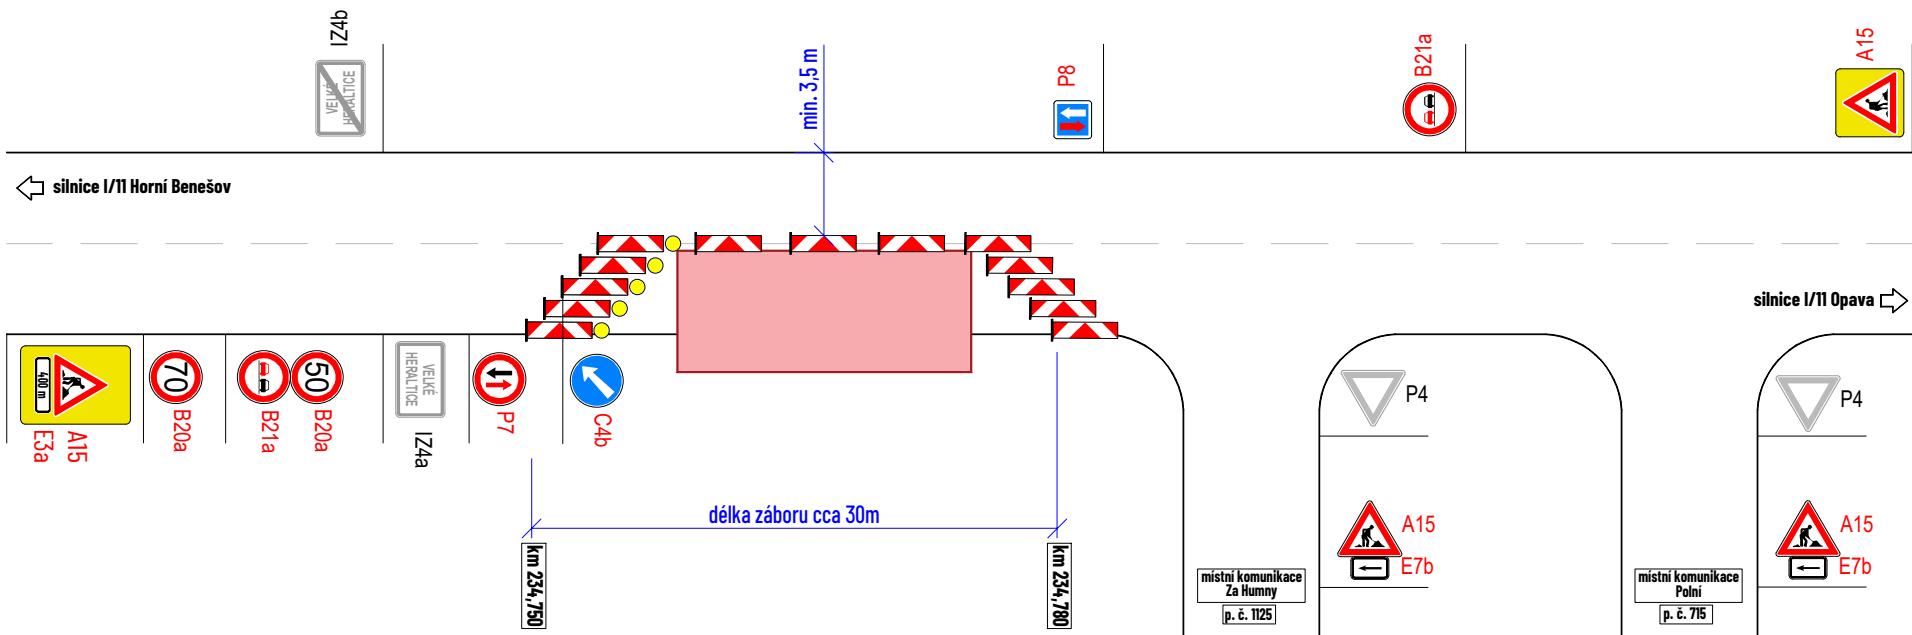

LEGENDA:

- pracovní místo
- navržené přechodné svislé dopravní značení
- stávající svislé dopravní značení
- zneplatněné stávající svislé dopravní značení

Souhlasíme s přechodnou úpravou provozu, uzavírkou a zvláštním užíváním pozemní komunikace. V souladu s ustanovením § 36 odst. 3 zák. č. 500/2004 Sb., správního řádu se vzdáváme práva vyjádřit se k podkladům rozhodnutí.

Dopravní značení, které bude v rozporu s přechodným dopravním značením, bude dočasně zneplatněno.

ZDROJ MAPOVÝCH PODKLADŮ Mapy.cz; © Seznam.cz, a.s. MAPY.CZ

VYPRACOVAL	FEJTEK	NVB LINE NVB LINE s.r.o. Cukrovar 716 768 21 Kvasice www.nvbline.cz fejtek@nvbline.cz tel.:778 973 109		
UPRAVIL				
KONTROLOVAL	JANATA			
INVESTOR	ŘSD s.p.			
ZHOTOVITEL	EDS Trade s.r.o.			
NÁZEV STAVBY	OPRAVA PROPUSTKŮ V OKŘEŠ BRUNTÁL, OPAVA A NOVÝ JIČÍN			
DOPRAVNÉ INŽENÝRSKÁ OPATŘENÍ				
PÚP - PROPUSTEK EV.Č. 11-672aP				
FORMÁT			A3	
DATUM			30. 6. 2026	
Č. ZAKÁZKY		ZK-26-1200		