

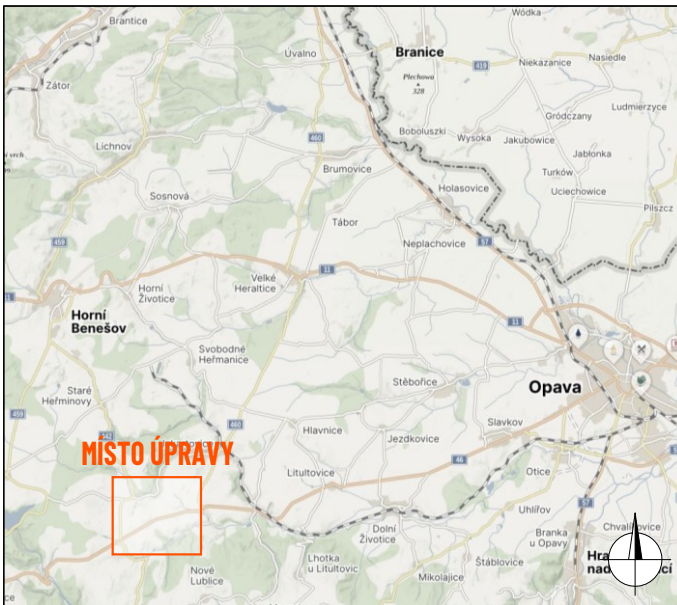


SCHÉMA PRACOVNÍHO MÍSTA

- silnice I/46, staničení km 95,258 - km 95,328
- délka pracovního místa max. 70 m
- průjezdová šířka min. 3,5 m
- doprava řízena kyvadlově pomocí SSZ
- jedná se o rekonstrukci propustku EV.Č. 46-331 P
- práce proběhnou po polovinách

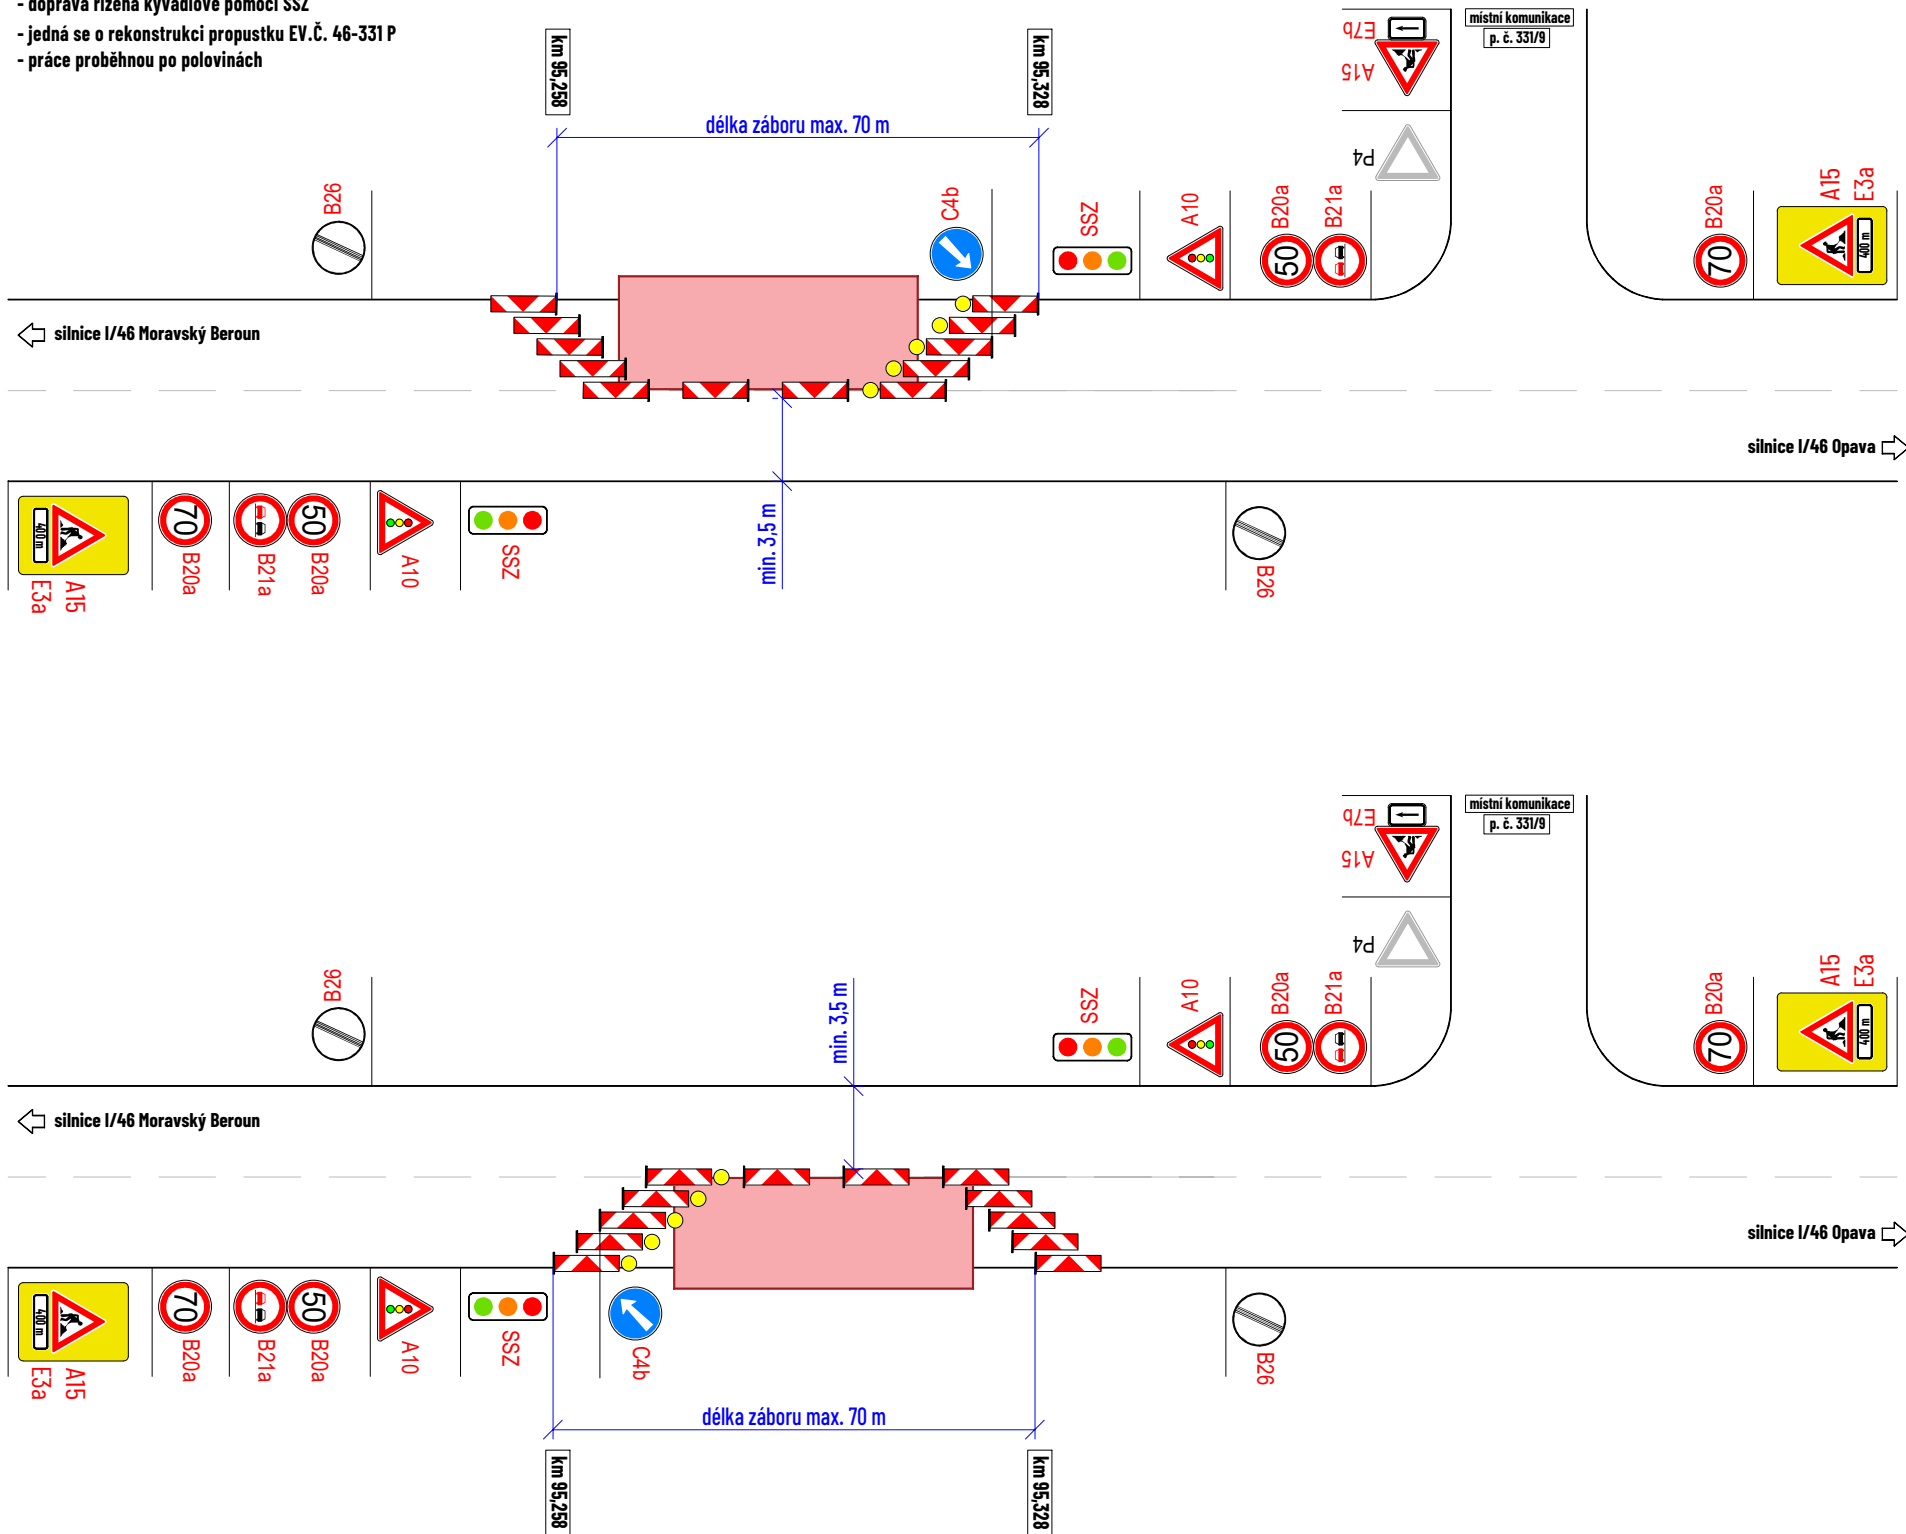

DETAIL MÍSTA ÚPRAVY

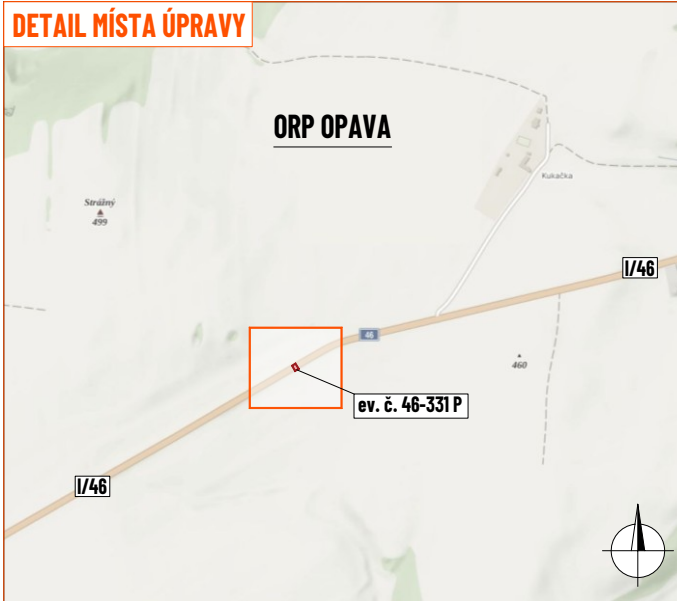

LEGENDA:

- pracovní místo
- navržené přechodné svislé dopravní značení
- stávající svislé dopravní značení
- zneplatněné stávající svislé dopravní značení

Souhlasíme s přechodnou úpravou provozu, uzavírkou a zvláštním užíváním pozemní komunikace. V souladu s ustanovením § 36 odst. 3 zák. č. 500/2004 Sb., správního řádu se vzdáváme práva vyjádřit se k podkladům rozhodnutí.

Dopravní značení, které bude v rozporu s přechodným dopravním značením, bude dočasně zneplatněno.

ZDROJ MAPOVÝCH PODKLADŮ Mapy.cz; © Seznam.cz, a.s. MAPY.CZ

VYPRACOVAL	FEJTEK		 NVB LINE s.r.o. Cukrovar 716 768 21 Kvasice www.nvbline.cz fejtek@nvbline.cz tel.:778 973 109	
UPRAVIL				
KONTROLOVAL	JANATA			
INVESTOR	ŘSD s.p.			
ZHOTOVITEL	EDS Trade s.r.o.			
NÁZEV STAVBY				
OPRAVA PROPUSTKŮ V OKŘEŠ BRUNTÁL, OPAVA A NOVÝ JIČÍN				
DOPRAVNĚ INŽENÝRSKÁ OPATŘENÍ			FORMÁT	A3
PÚP - PROPUSTEK EV.Č. 46-331 P			DATUM	30. 6. 2026
			Č. ZAKÁZKY	ZK-26-1200