
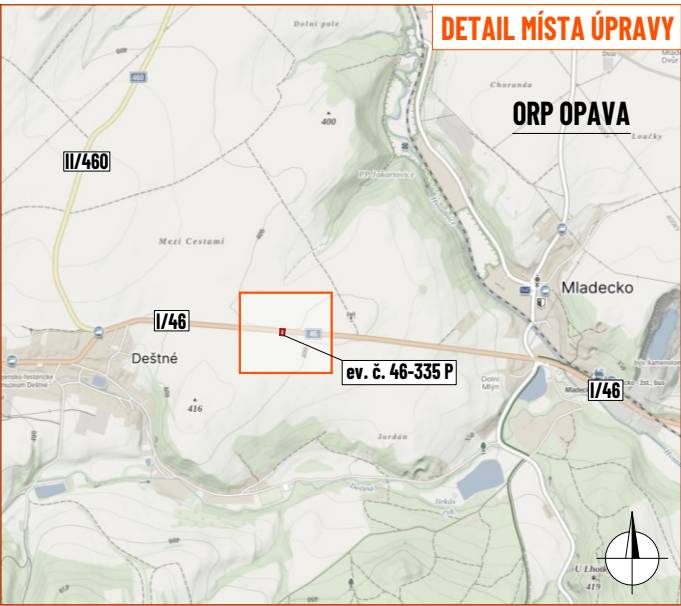
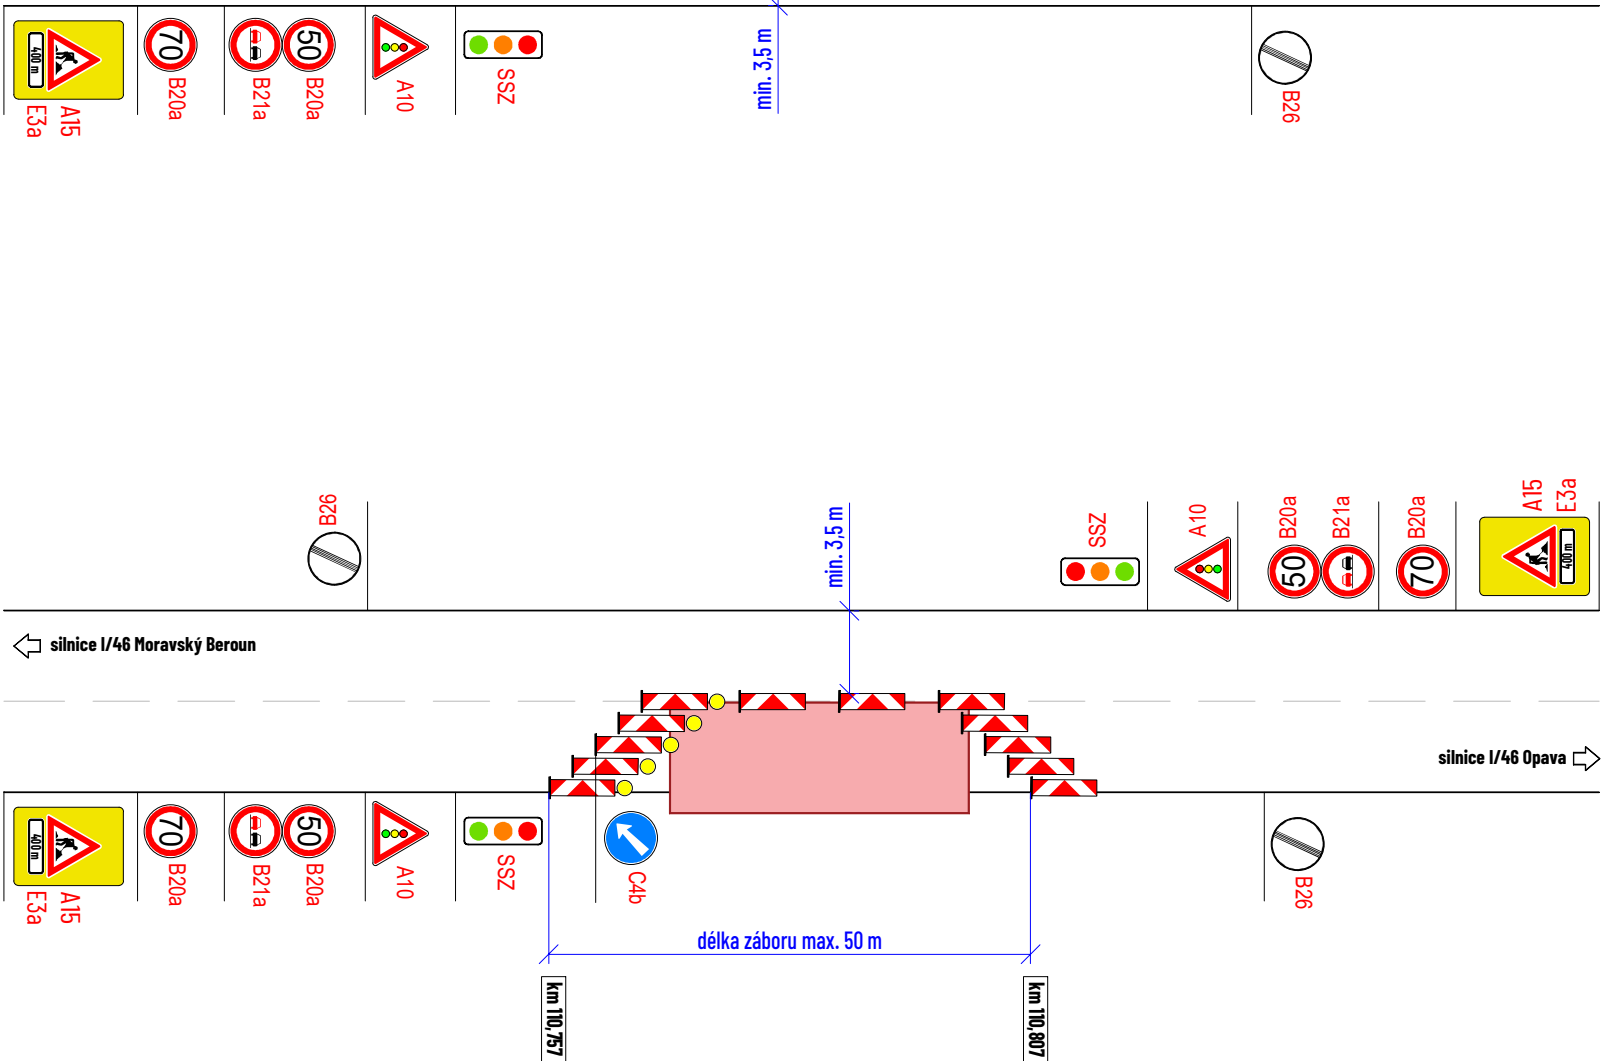


SCHÉMA PRACOVNÍHO MÍSTA

- silnice I/46, staničení km 110,757 - km 110,807
- délka pracovního místa max. 50 m
- průjezdová šířka min. 3,5 m
- doprava řízena kyvadlově pomocí SSZ
- jedná se o rekonstrukci propustku EV.Č. 46-335 P
- práce proběhnou po polovinách

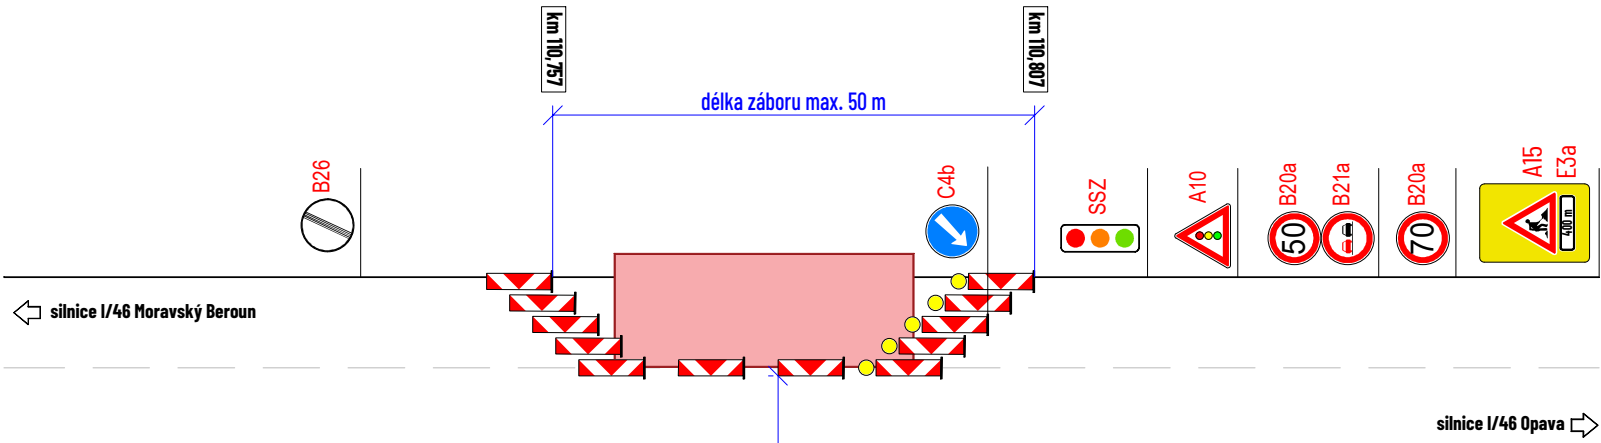

LEGENDA:

- pracovní místo
- navržené přechodné svislé dopravní značení
- stávající svislé dopravní značení
- zneplatněné stávající svislé dopravní značení

Souhlasíme s přechodnou úpravou provozu, uzavírkou a zvláštním užíváním pozemní komunikace. V souladu s ustanovením § 36 odst. 3 zák. č. 500/2004 Sb., správního řádu se vzdáváme práva vyjádřit se k podkladům rozhodnutí.

Dopravní značení, které bude v rozporu s přechodným dopravním značením, bude dočasně zneplatněno.

ZDROJ MAPOVÝCH PODKLADŮ Mapy.cz; © Seznam.cz, a.s. MAPY.CZ

|                                       |                                                             |  |   |             |  |
|---------------------------------------|-------------------------------------------------------------|--|---|-------------|--|
| VYPRACOVAL                            | FEJTEK                                                      |  | <div><div>NVB LINE</div><div>NVB LINE s.r.o.<br/>Cukrovar 716<br/>768 21 Kvasice<br/>www.nvbline.cz<br/>fejtek@nvbline.cz<br/>tel.:778 973 109</div></div> |             |  |
| UPRAVIL                               |                                                             |  |   |             |  |
| KONTROLOVAL                           | JANATA                                                      |  |   |             |  |
| INVESTOR                              | ŘSD s.p.                                                    |  |   |             |  |
| ZHOTOVITEL                            | EDS Trade s.r.o.                                            |  |   |             |  |
| NÁZEV STAVBY                          | <b>OPRAVA PROPUSTKŮ V OKŘEŠ BRUNTÁL, OPAVA A NOVÝ JIČÍN</b> |  | FORMÁT   | A3          |  |
| DOPRAVNĚ INŽENÝRSKÁ OPATŘENÍ          |                                                             |  | DATUM   | 30. 6. 2026 |  |
| <b>PŮP - PROPUSTEK EV.Č. 46-335 P</b> |                                                             |  | Č. ZAKÁZKY   | ZK-26-1200  |  |