



- silnice I/46, staničení km 97,143 - km 97,183
- délka pracovního místa cca. 40 m
- průjezdová šířka min. 3,5 m
- doprava řízena kyvadlově pomocí SSZ
- jedná se o rekonstrukci propustku EV.Č. 46-333
- práce proběhnou po polovinách

← silnice I/46 Moravský Berou

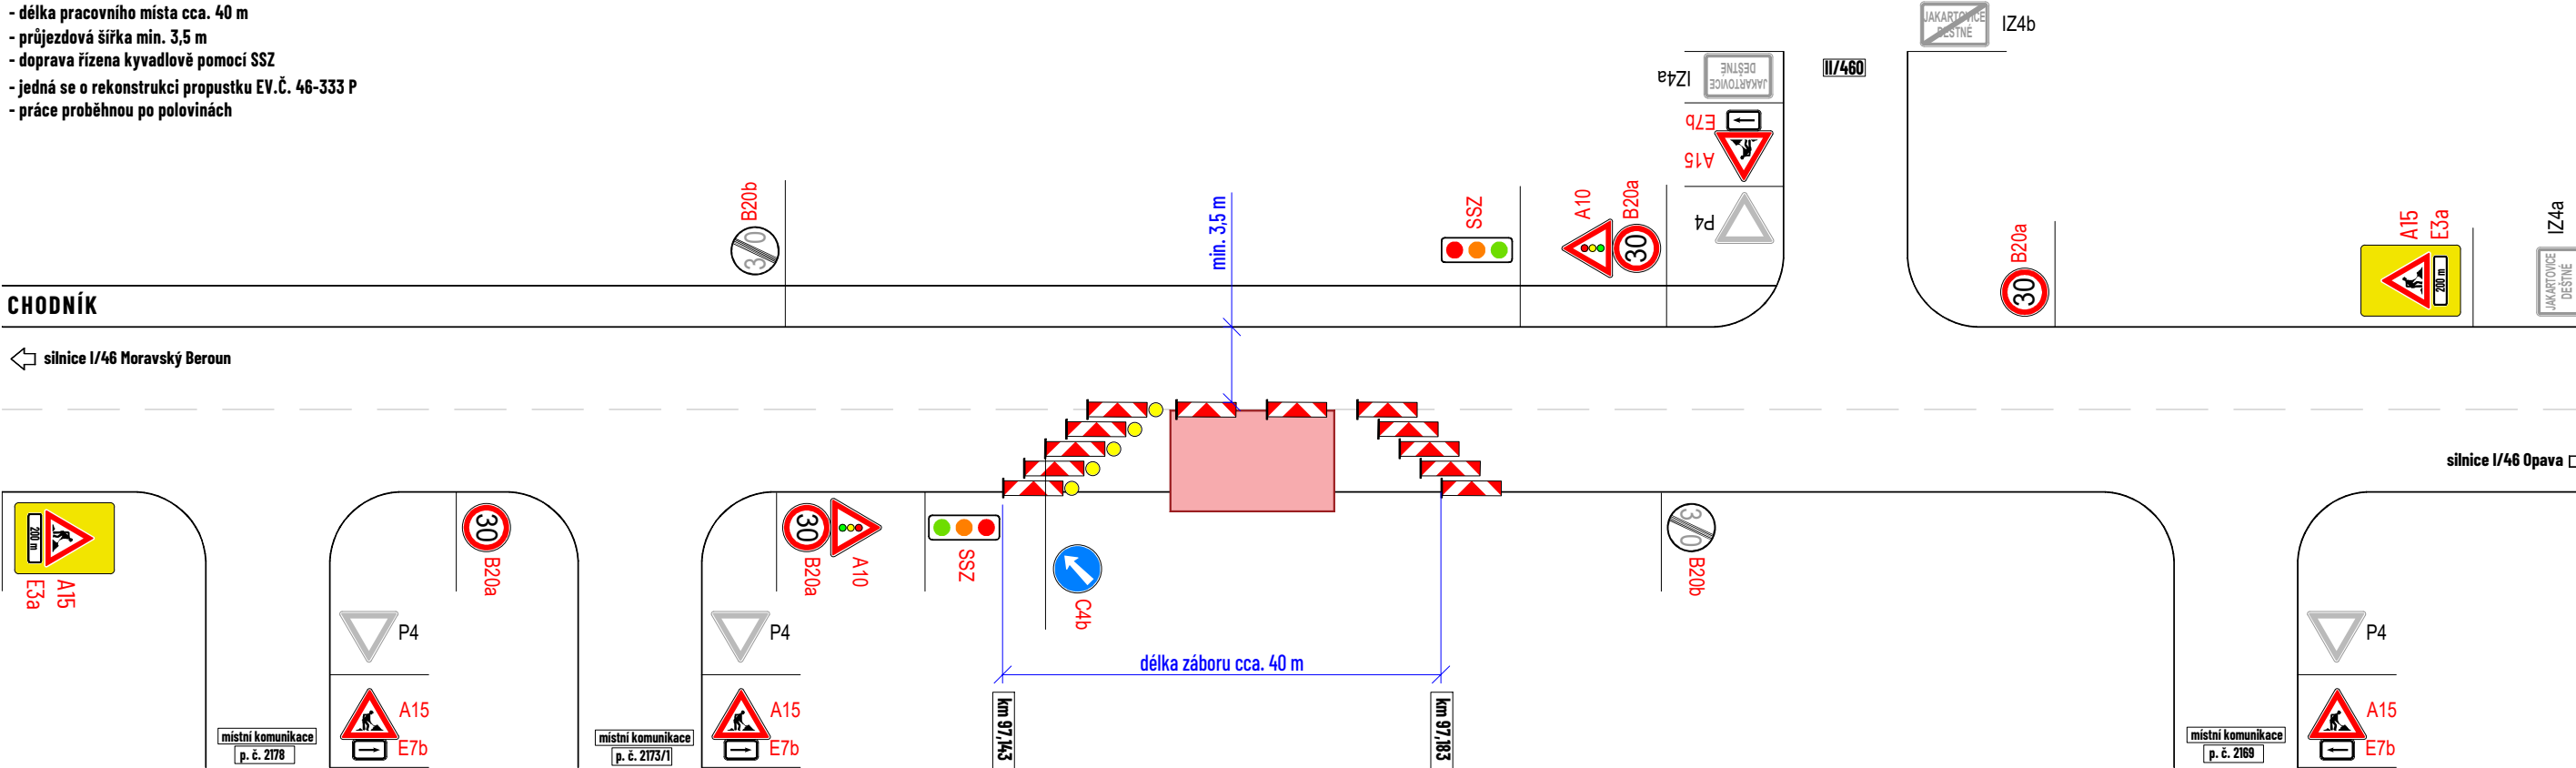


- silnice I/46, staničení km 97,143 - km 97,183
- délka pracovního místa cca. 40 m
- průjezdová šířka min. 3,5 m
- doprava řízena kyvadlově pomocí SSZ
- jedná se o rekonstrukci propustku EV.Č. 46-333
- práce v chodníku
- pro chodce zřízen koridor vedoucí v jízdním pruhu

← silnice I/46 Moravský Beroun

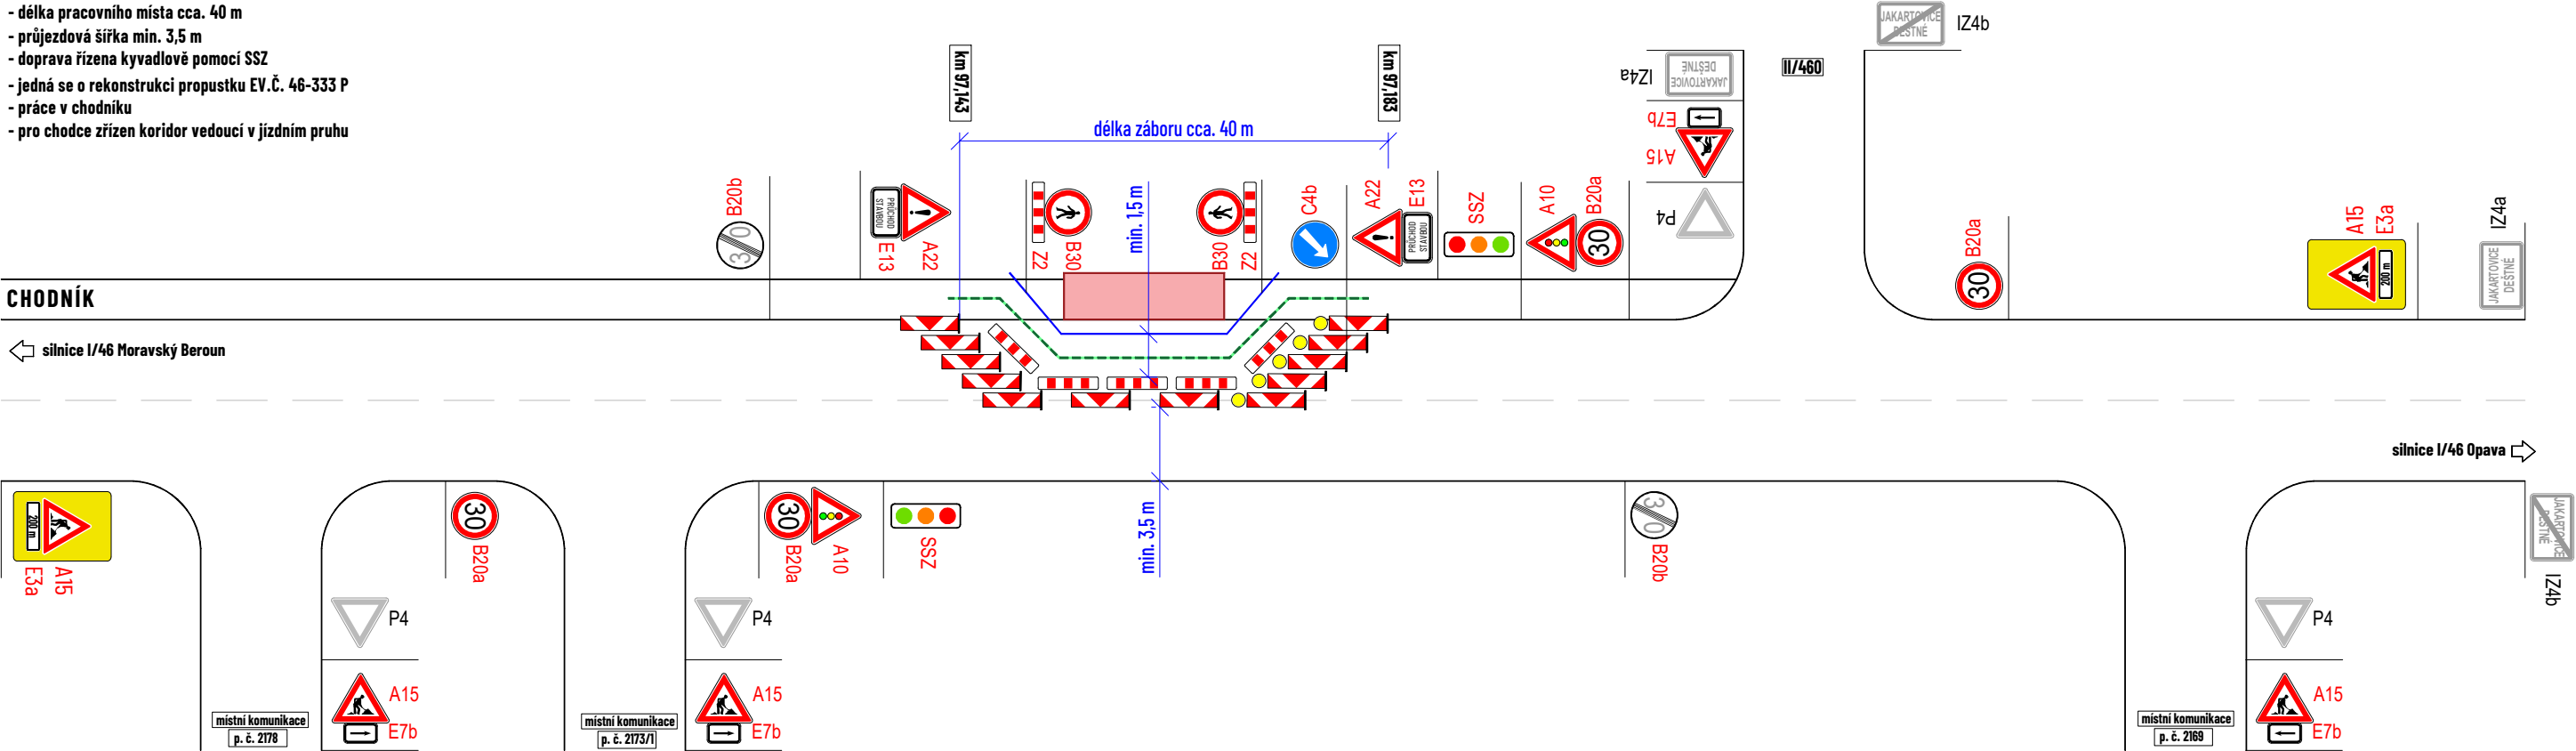


- silnice I/46, staničení km 97,143 - km 97,183
- délka pracovního místa cca. 40 m
- průjezdová šířka min. 3,5 m
- doprava řízena kyvadlově pomocí SSZ
- jedná se o rekonstrukci propustku EV.č. 46-333 P
- pro chodce položena zpevněná plocha pro bezpečné přejít pracovního místa
- práce proběhnou po polovinách

← silnice I/46 Moravský Beroun

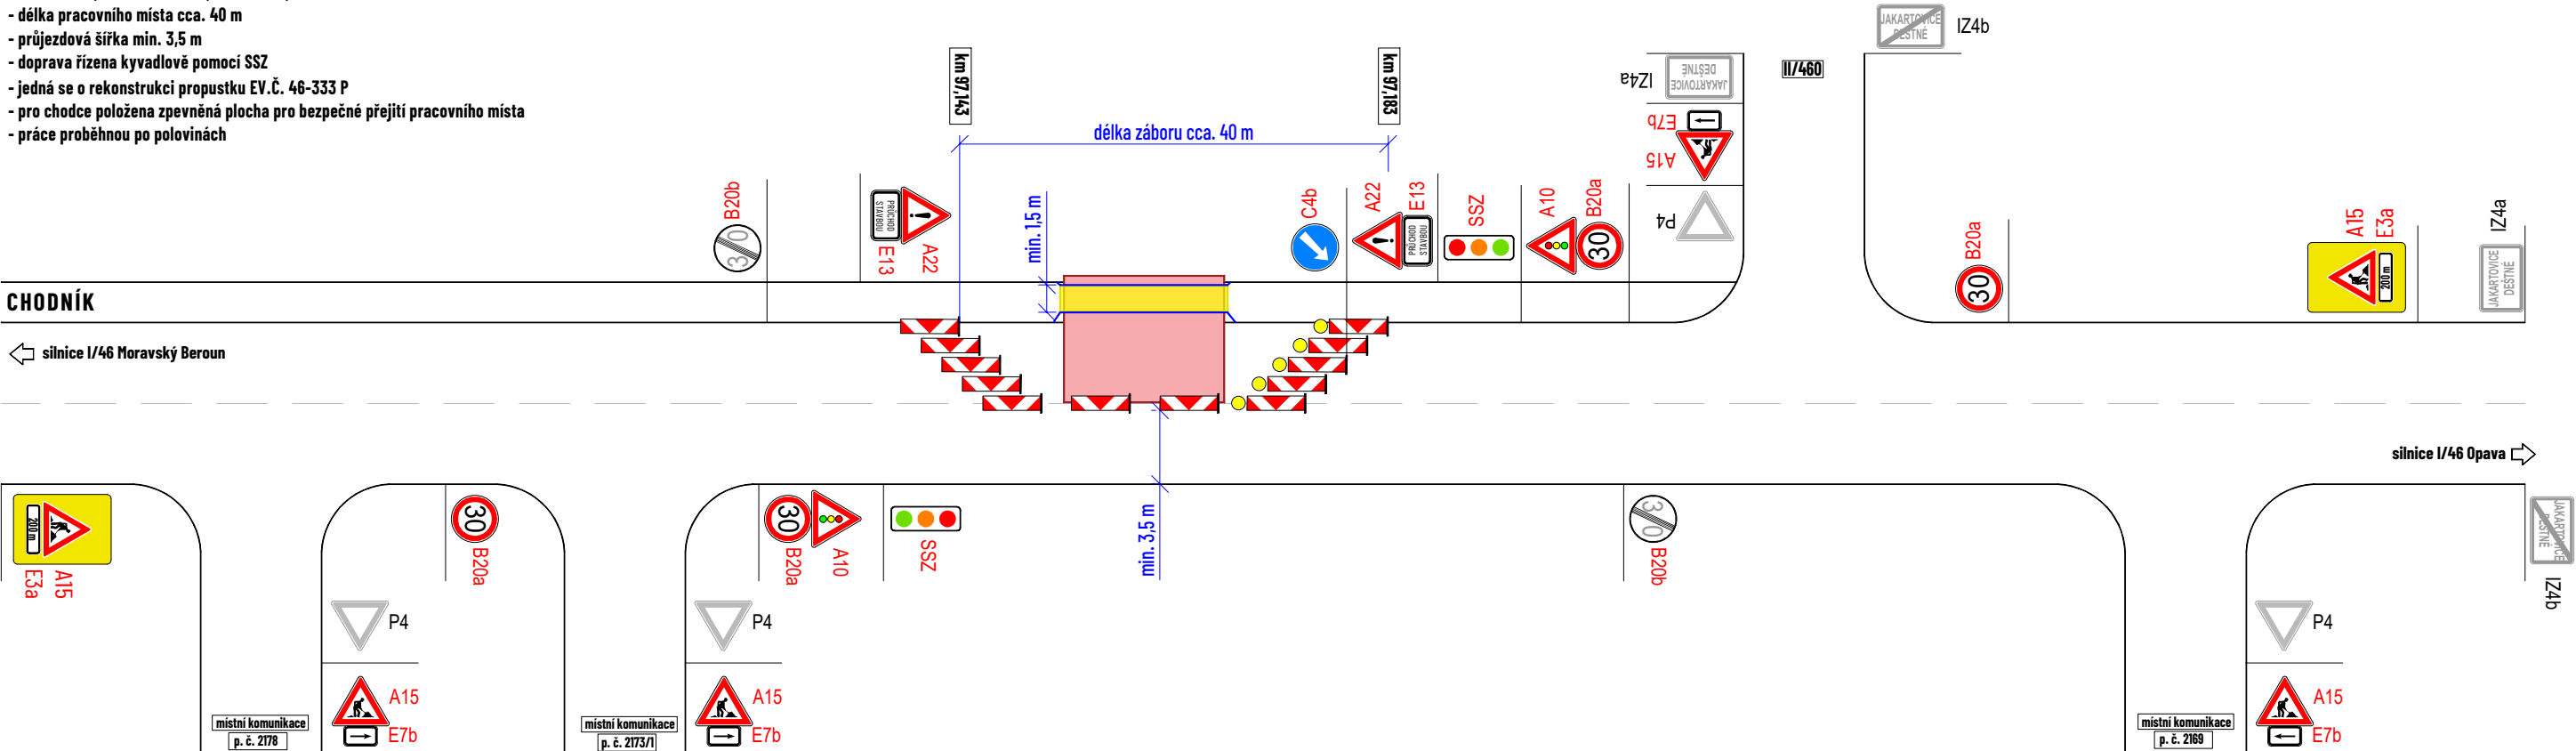

Elektronický podpis: 20.8.2026
Certifikát autora podpisu:
Jméno: Jiří Škrabák
Vydal: PostSignum Qualified CA 4
Platnost do: 14.4.2029 09:16 +02:00

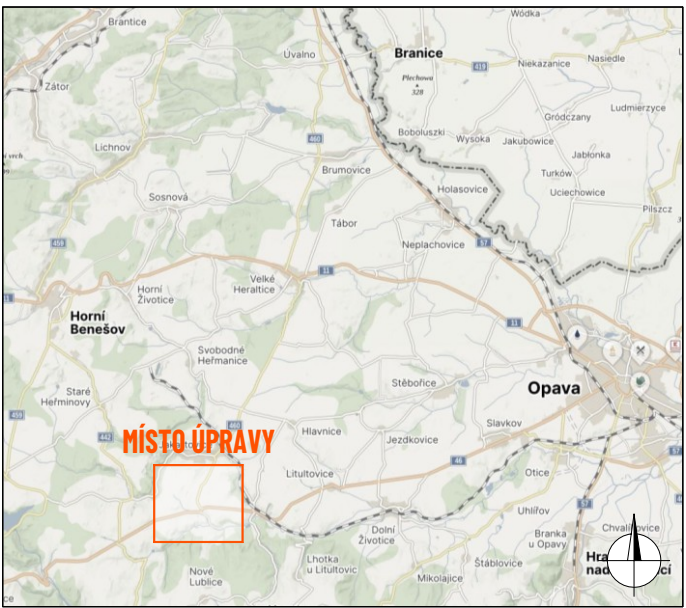

	- pracovné miesto	
	- zpevňená plocha	
P2	- navrhované prechodné svietle dopravné značenie	
P2	- stávajúce svietle dopravné značenie	
P2	- zneplatnené stávajúce svietle dopravné značenie	

Souhlasíme s přechodnou úpravou provozu, uzavírkou a zvláštním užíváním pozemní komunikace.
V souladu s ustanovením § 36 odst. 3 zák. č. 500/2004 Sb., správního řádu se vzdáváme práva
vyjádřit se k podkladům rozhodnutí.

Dopravní značení, které bude v rozporu s přechodným dopravním značením, bude dočasně zneplatněno.

ZDROJ MAPOVÝCH PODKLADŮ		Mapy.cz © Seznam.cz, a.s.		MAPY.CZ	
VYPRACOVAL UPRAVIL KONTROLOVAL INVESTOR ZHOTOVIL NÁZEV STAVBY	FEJTEK JANATA RSD s.p. EDS Trade s.r.o.	 NVB LINE s.r.o. Cukrovár 718 708 21 Kvasice www.nvbline.cz fejtek@nvbline.cz tel.: 778 973 109			
OPRAVA PROPUSTKŮ V OKRESE BRUNTÁL, OPAVA A NOVÝ JIČÍN		FORMÁT 905 x 297 DATUM 30. 6. 2026 Č. ZAKÁZKY ZK-26-1200			
DOPRAVNĚ INŽENÝRSKÁ OPATŘENÍ PÚP - PROPUSTEK EV. Č. 46-333P					