

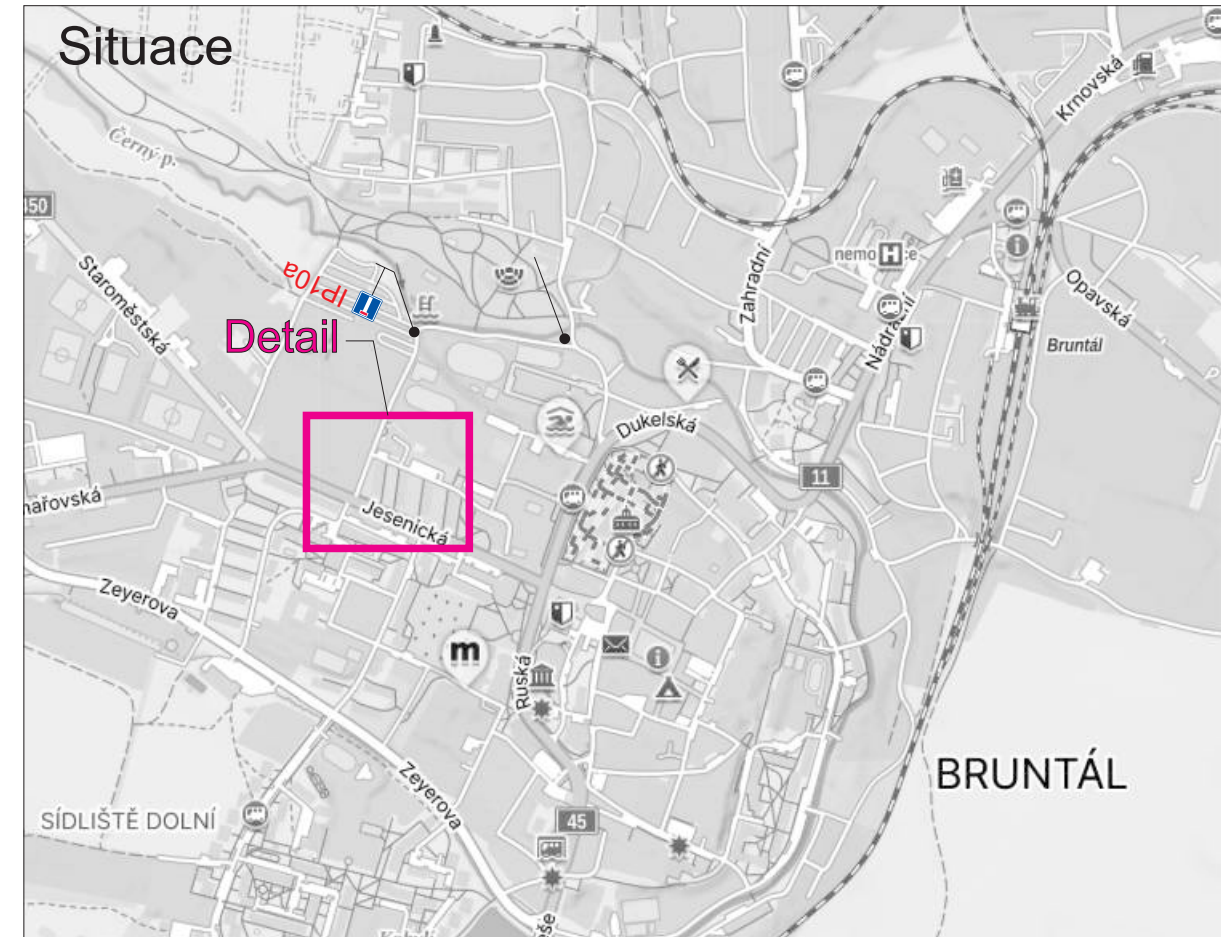


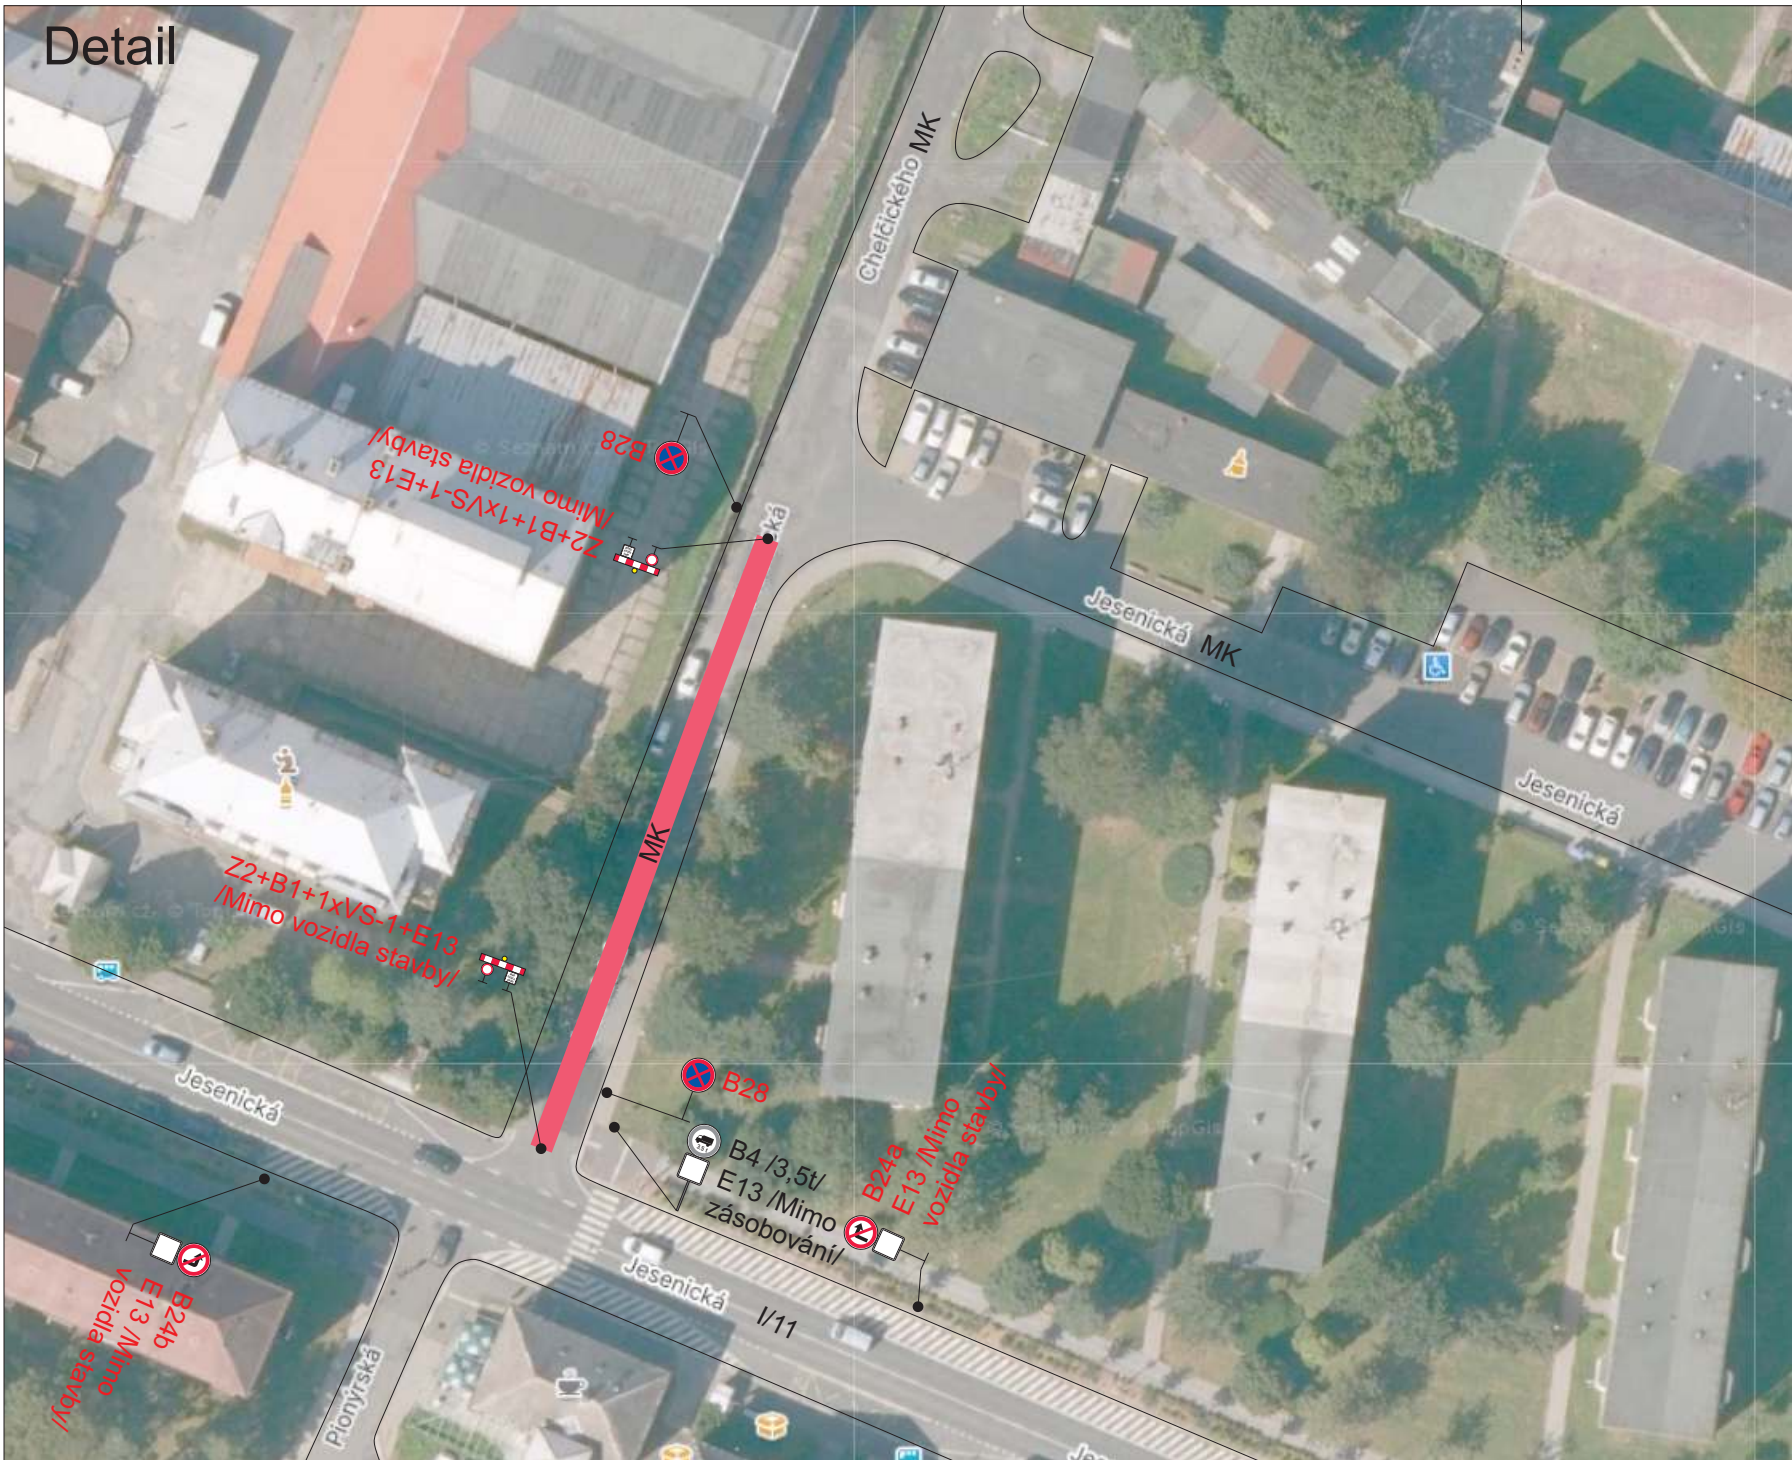



Legenda:

-  B4 Trvalé dopravní značení
-  E13
-  B28 Přechodné dopravní značení
-  Uzavřený úsek

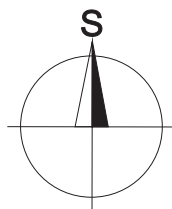


Dopravní značení B28 s datem platnosti bude umístěno 7 dní před zahájením stavby.
Trvalé dopravní značení, které bude v rozporu s přechodným dopravním značením, bude dočasně zneplatněno.

Vypracoval:	Datum:	SEKNE SEKNE, spol. s r.o. Hamerská 12, 772 00 Olomouc DIČ: CZ62363701 tel./fax: 585 311 867		
Ondřej Pavlů	20.7.2026			
Název akce:				
Rekonstrukce místní komunikace ulice Chelčického včetně řešení křižovatky s ul. Jesenickou a výjezd ulice Jaselská - Jesenická				
Název objektu: Přechodné dopravní značení		Formát:	Č. výkresu:	Č. soupravy:
Příloha:	Situace - Jesenická	2xA4	2	

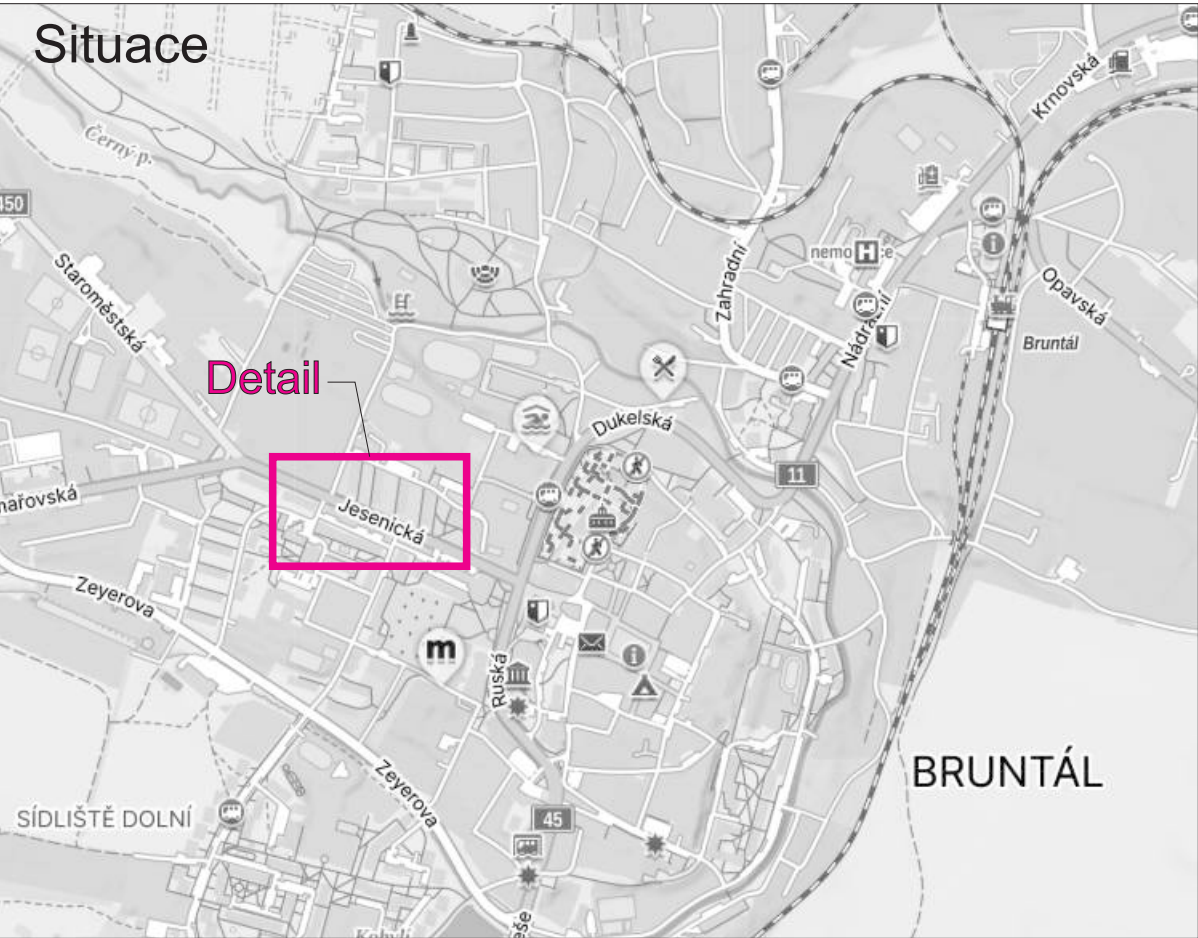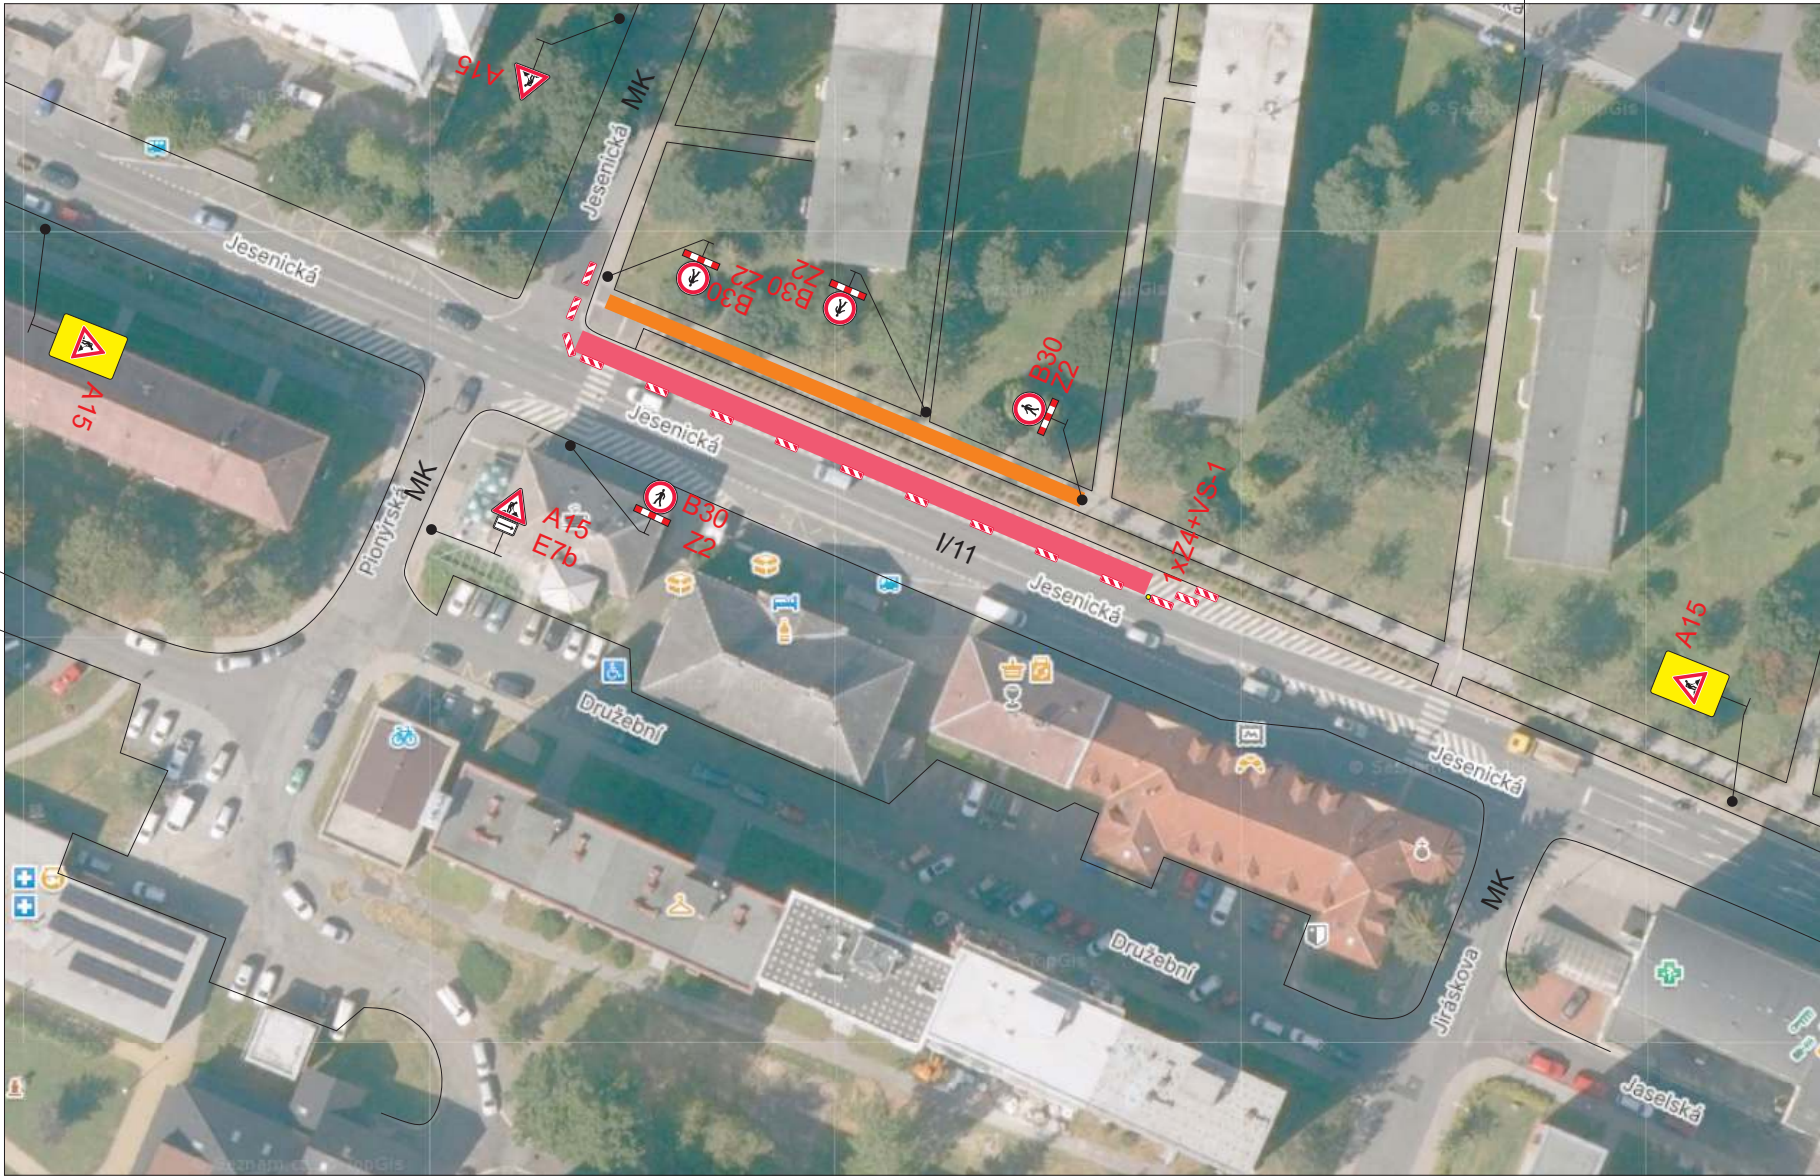



Legenda:

-  B28 Přechodné dopravní značení
-  Uzavřený úsek
-  Uzavřený úsek chodníku

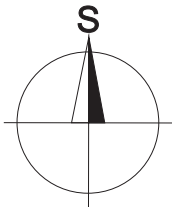

Dopravní značení B28 s datem platnosti bude umístěno 7 dní před zahájením stavby.
Trvalé dopravní značení, které bude v rozporu s přechodným dopravním značením, bude dočasně zneplatněno.

Vypracoval:		Datum:		SEKNE SEKNE, spol. s r.o. Hamerská 12, 772 00 Olomouc DIČ: CZ62363701 tel./fax: 585 311 867				
Ondřej Pavlů		20.7.2026						
Název akce:								
Rekonstrukce místní komunikace ulice Chelčického včetně řešení křižovatky s ul. Jesenickou a výjezd ulice Jaselská - Jesenická								
Název objektu: Přechodné dopravní značení								
Příloha:								
Situace I/11 - Zastávka BUS								
Formát:		Č. výkresu:					Č. soupravy:	
2xA4		4						

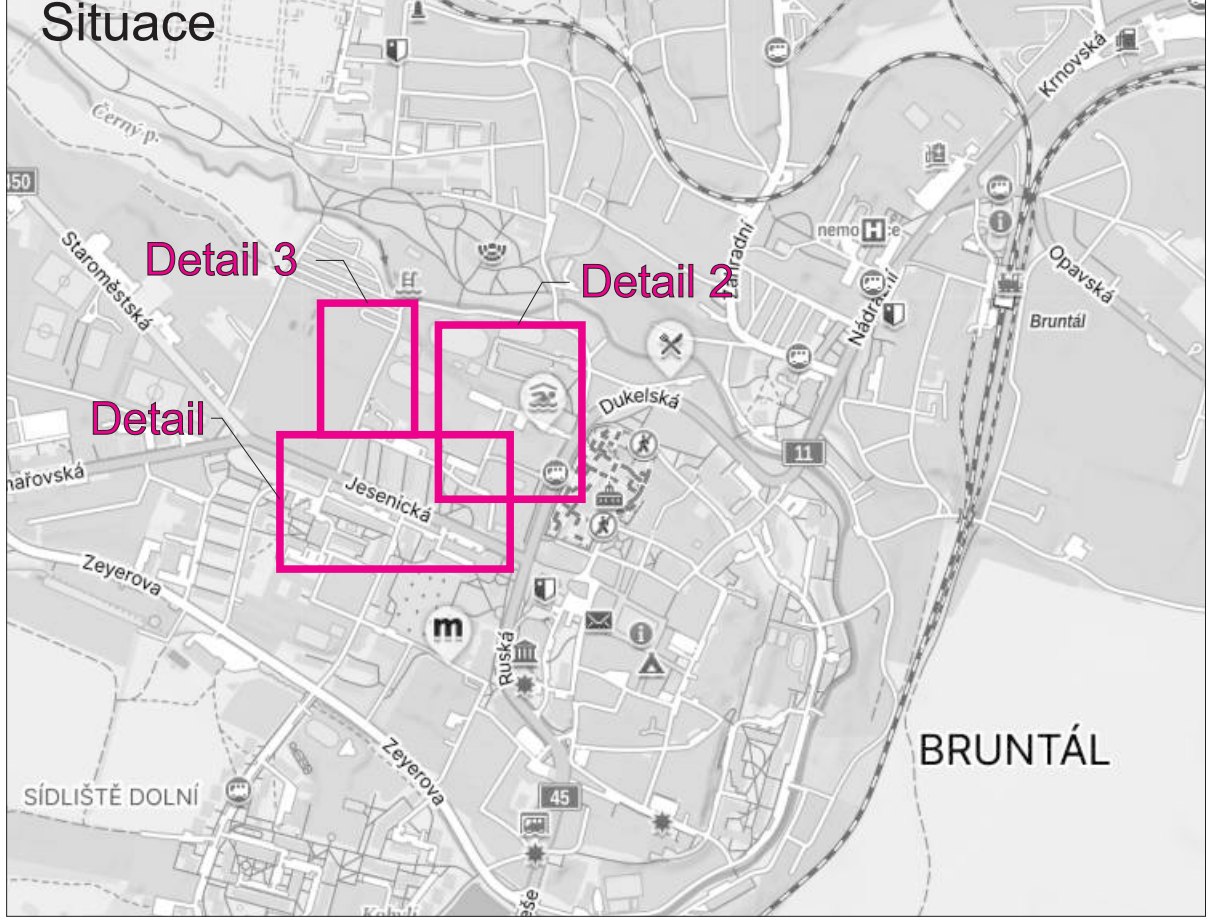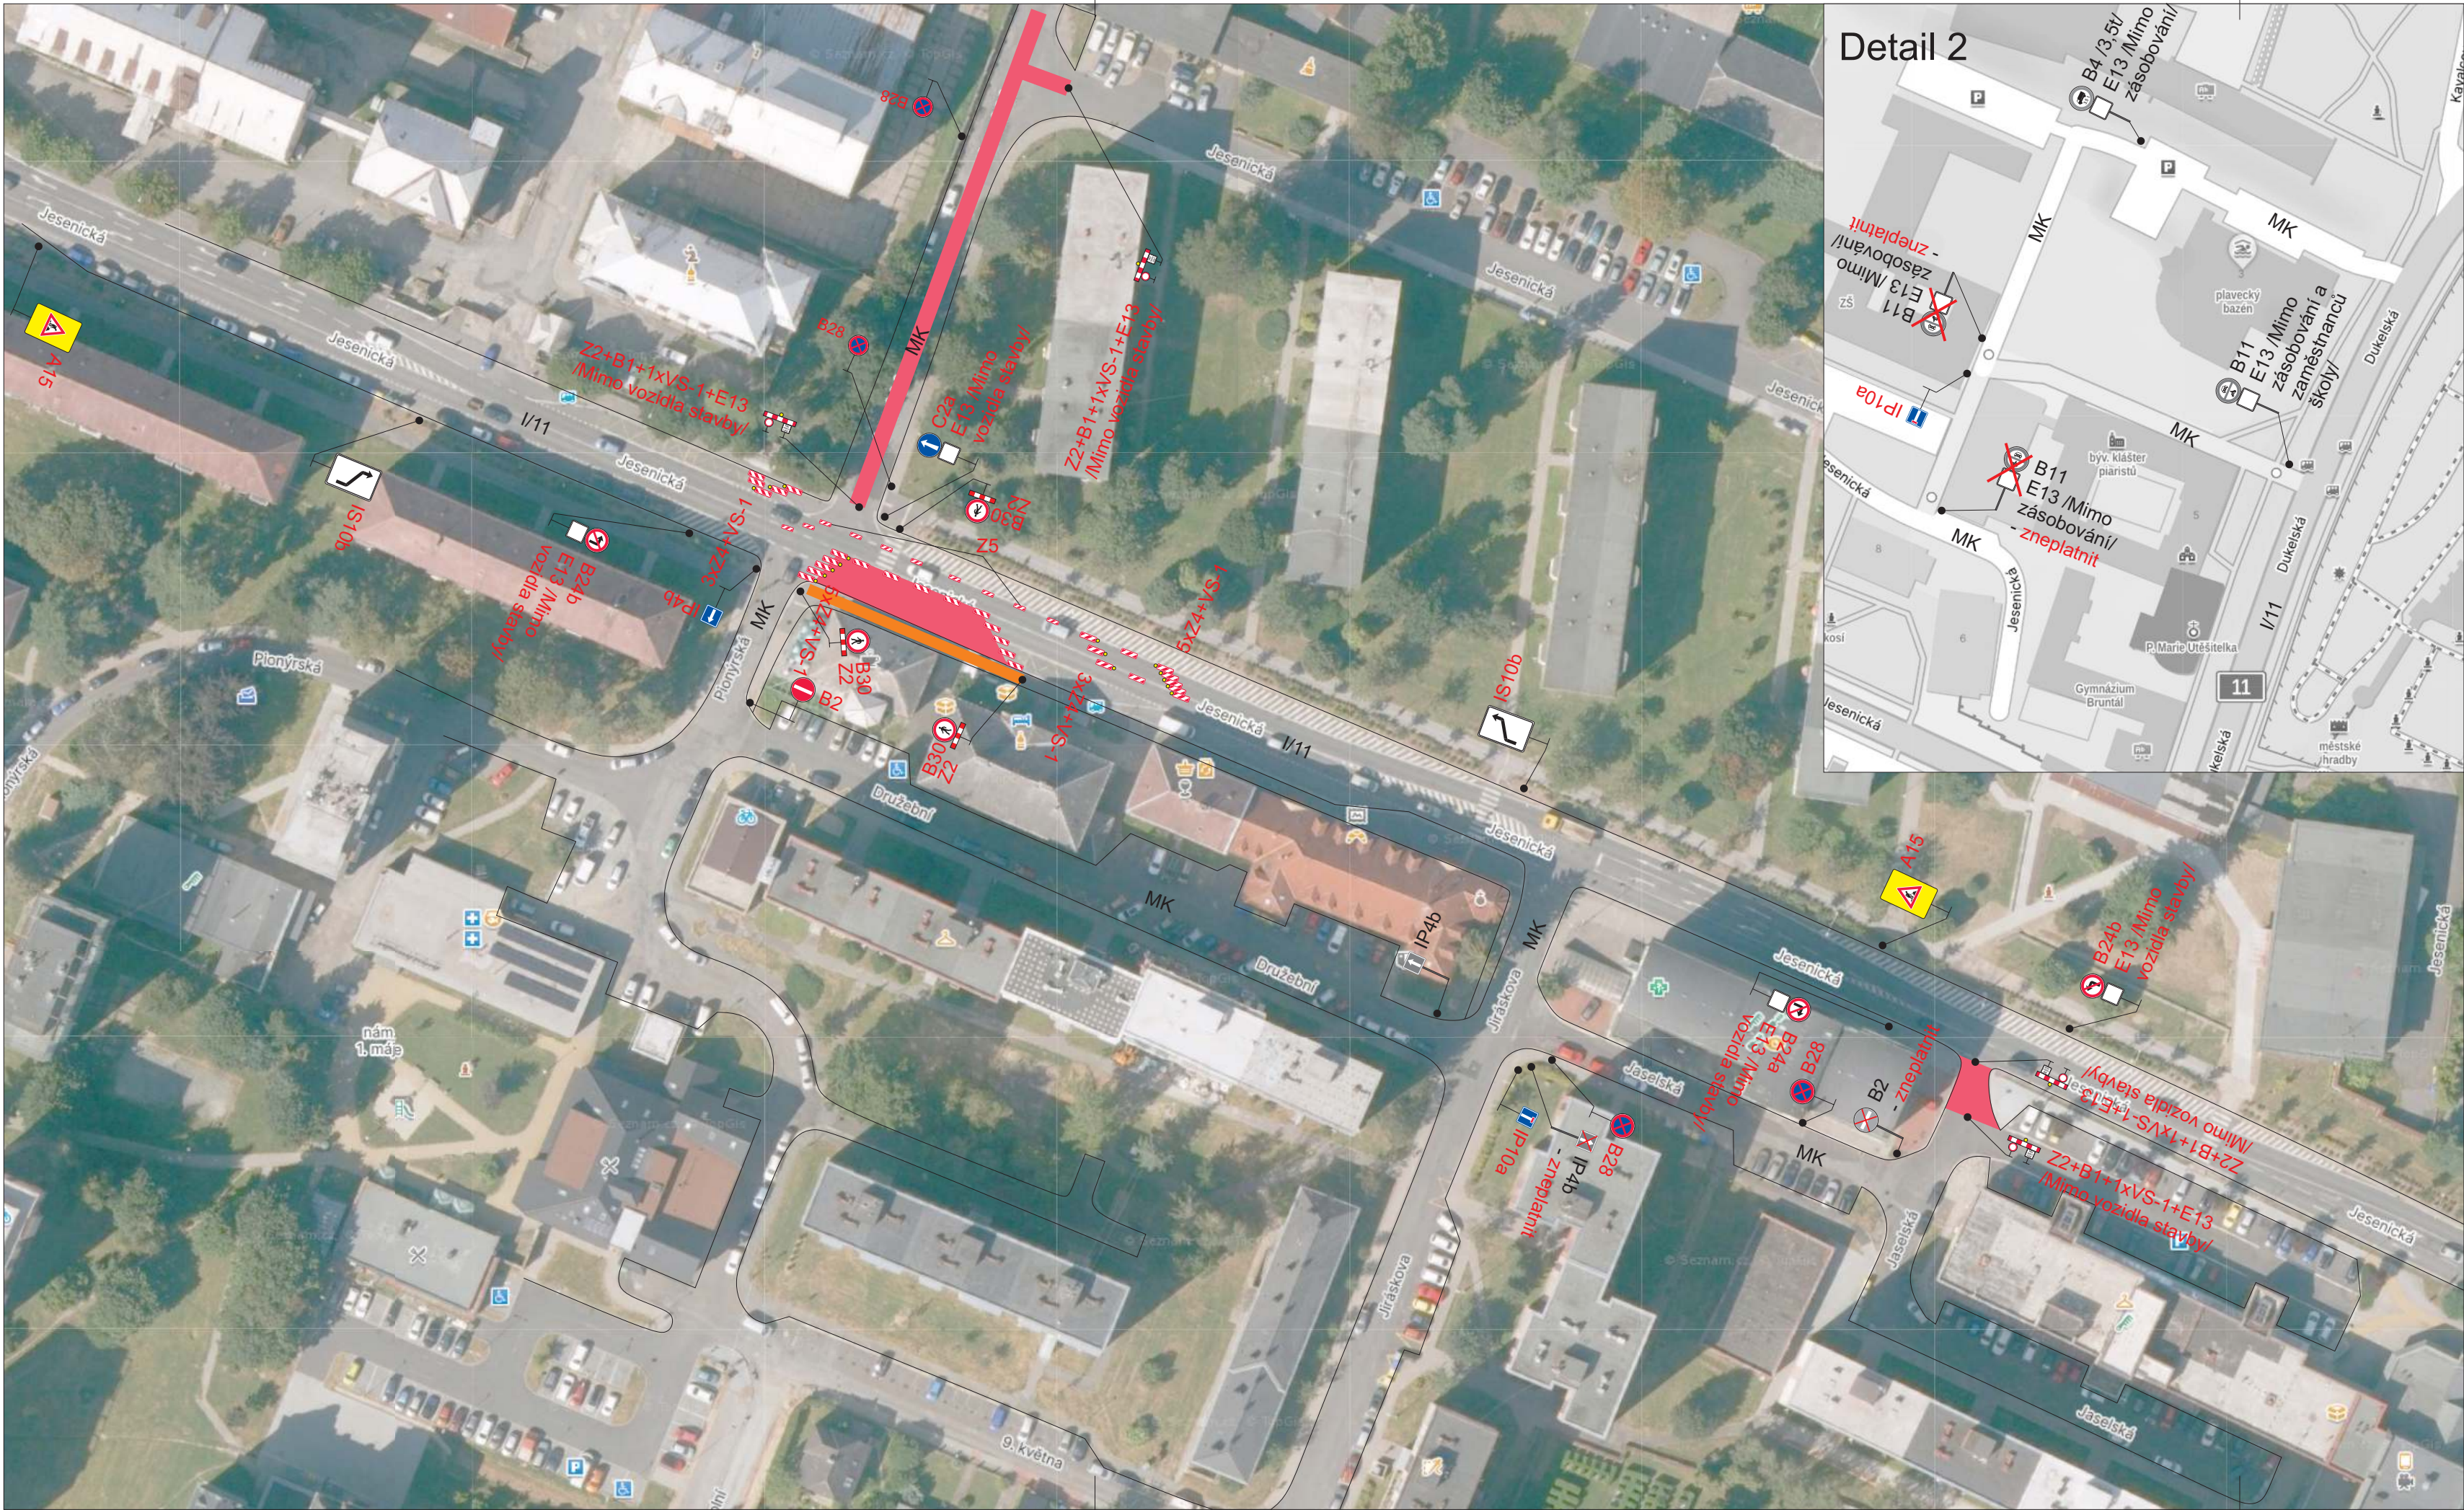

- Legenda:
- B2 Trvalé dopravní značení
 - B28 Přechodné dopravní značení
 - Uzavřený úsek
 - Uzavřený úsek chodníku

Dopravní značení B28 s datem platnosti bude umístěno 7 dní před zahájením stavby.
Trvalé dopravní značení, které bude v rozporu s přechodným dopravním značením, bude dočasně zneplatněno.

Vypracoval:	Datum:	SEKNE SEKNE, spol. s r.o. Hamerská 12, 772 00 Olomouc DIČ: CZ62363701 tel./fax: 585 311 867		
Ondřej Pavlů	31.7.2026			
Název akce:		Rekonstrukce místní komunikace ulice Chelčického včetně řešení křižovatky s ul. Jesenickou a výjezd ulice Jaselská - Jesenická		
Název objektu:		Přechodné dopravní značení		
Příloha:		Formát:	Č. výkresu:	Č. soupavy:
Situace - Chelčického, Jesenická - úplná uzavírka		3xA4	6	

Ověřovací doložka

Převod dokumentu z digitální do analogové podoby podle § 69a z. č. 499/2004 Sb.

Subjekt, který převod dokumentu provedl:

POLICIE ČESKÉ REPUBLIKY
Krajské ředitelství policie Moravskoslezského kraje
územní odbor Bruntál, dopravní inspektorát Bruntál
Partyzánská, č. 7
Bruntál

Datum vyhotovení:

17.08.2026 10:37

Zajišťovací prvek:

bez zajišťovacího prvku

Výsledek ověření:

Nebyla zjištěna přítomnost elektronického podpisu / značky / pečeti / časového razítka.

Další údaje:

Datum doručení digitálního dokumentu:	04.08.2026 10:30
Způsob doručení digitálního dokumentu:	ISDS (1103022/2026)
Č. j. zaevidování digitálního dokumentu:	KRPT-206161-3/ČJ-2026-070106
Počet vytištěných listů (včetně ověřovací doložky):	

Jméno, příjmení a podpis osoby, která převod dokumentu provedla:

por. Bc. Jan Menšík

(podpis)