
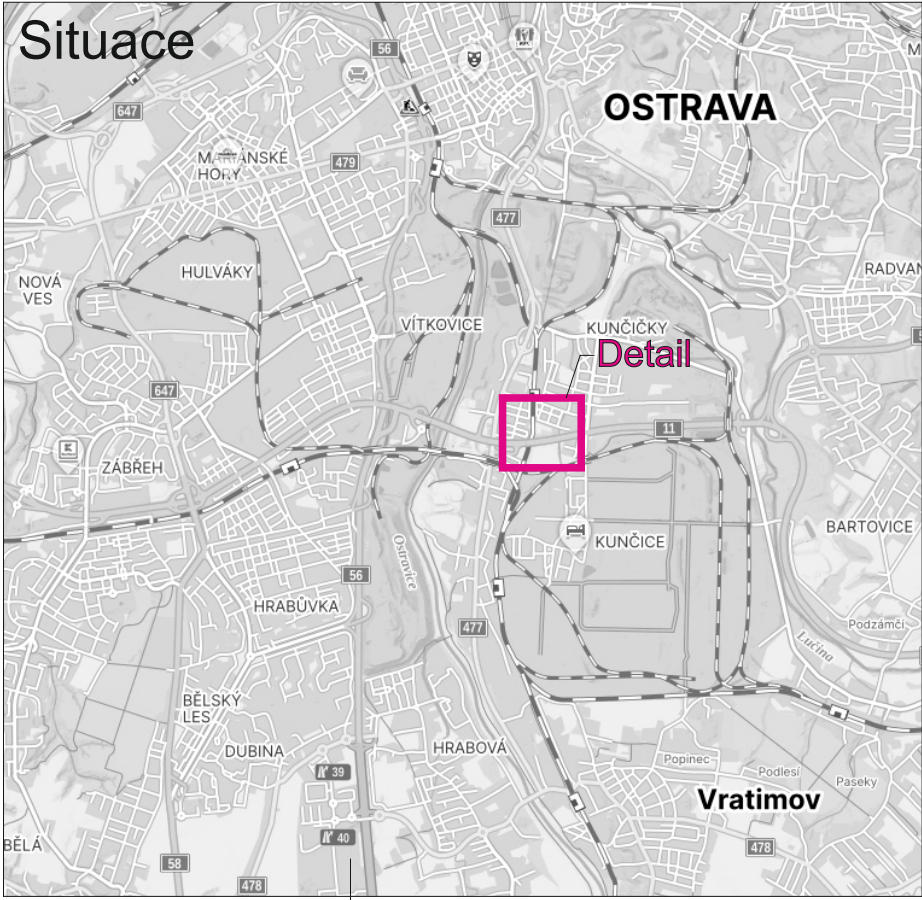


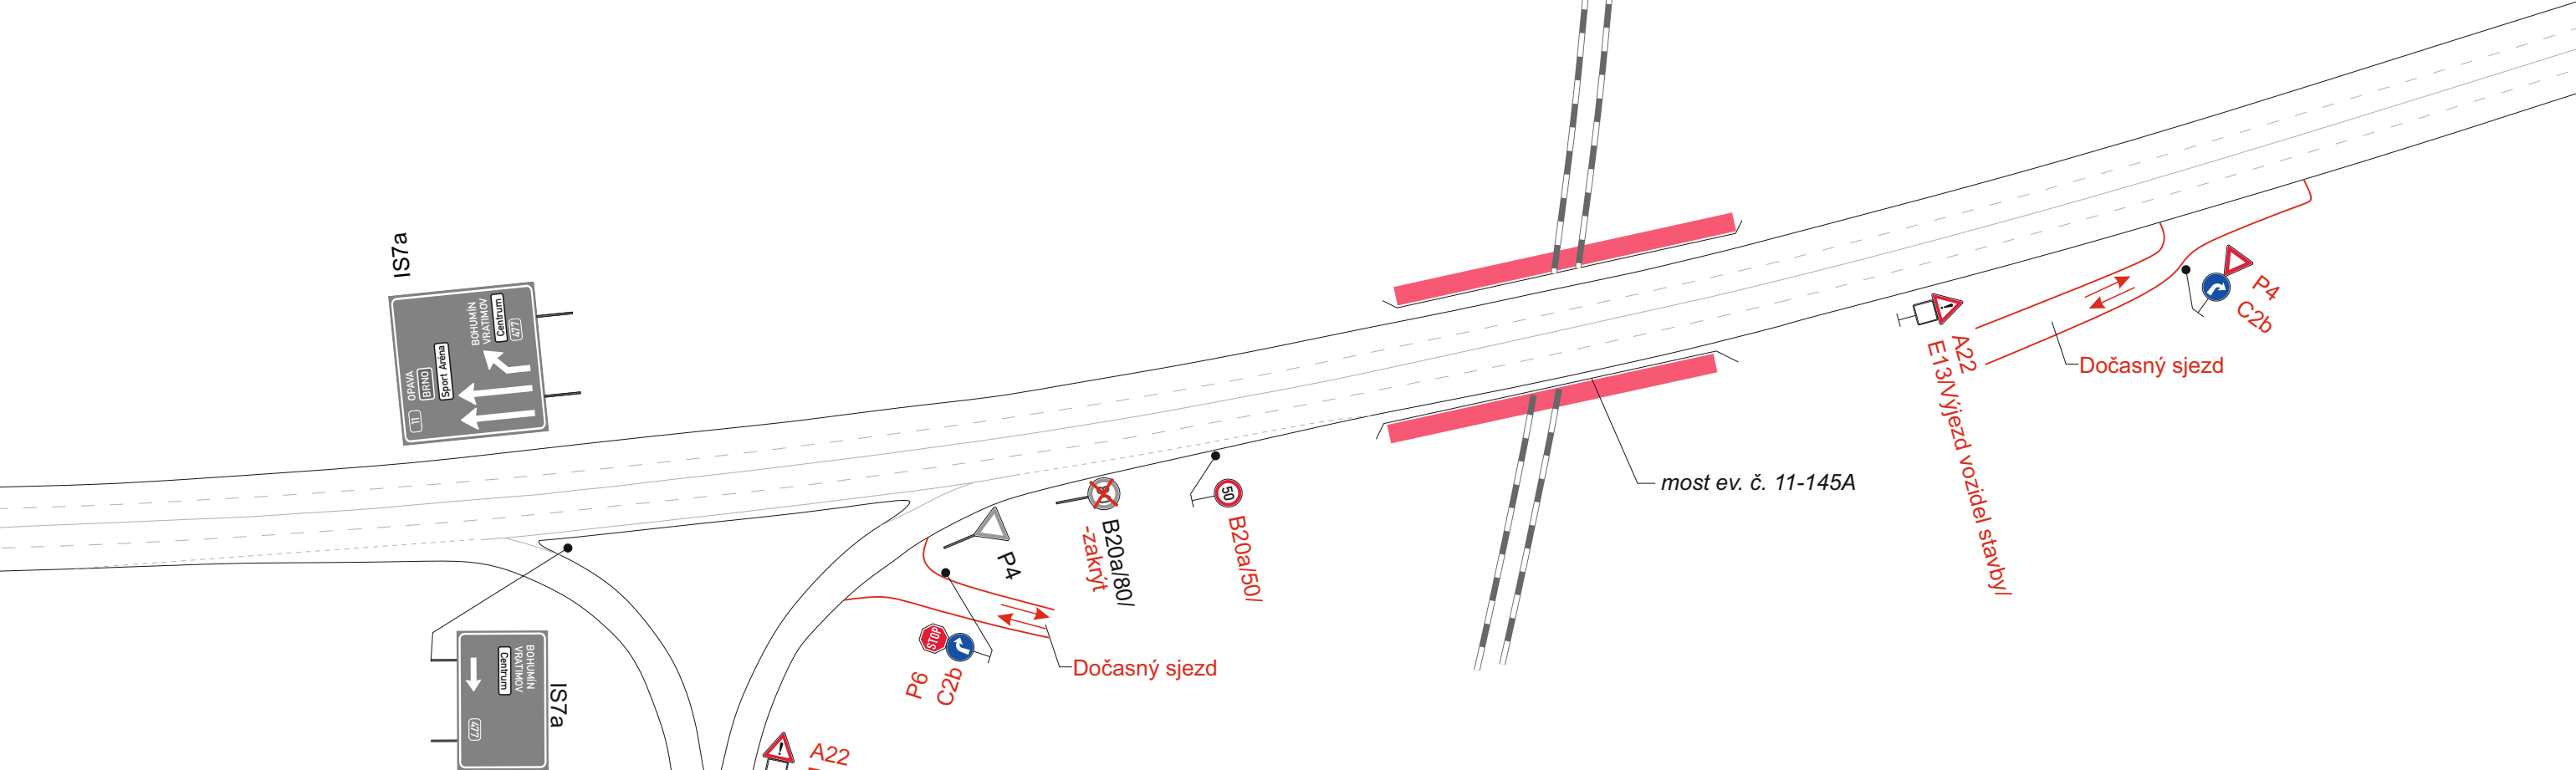


Legenda:

- P6 Trvalé dopravní značení
- B20a Přečhodné dopravní značení
- Pracovní místo - pod mostem

Trvalé dopravní značení, které bude v rozporu s přečhodným dopravním značením, bude dočasně zneplatněno.

Vypracoval:	Datum:	SEKNE SEKNE, spol. s r.o. Hamerská 12, 772 00 Olomouc DIČ: CZ62363701 tel./fax: 585 311 867		
Bc. Martin Bodlák	17.8.2026			
Název akce:		I/11 Ostrava, mosty ev. č. 11-145 a 11-145A		
Název objektu:	Přečhodné dopravní značení	Formát:	Č. výkresu:	Č. soupavy:
Příloha:	Dokončovací práce - výjezd vozidel stavby	2xA4	16	

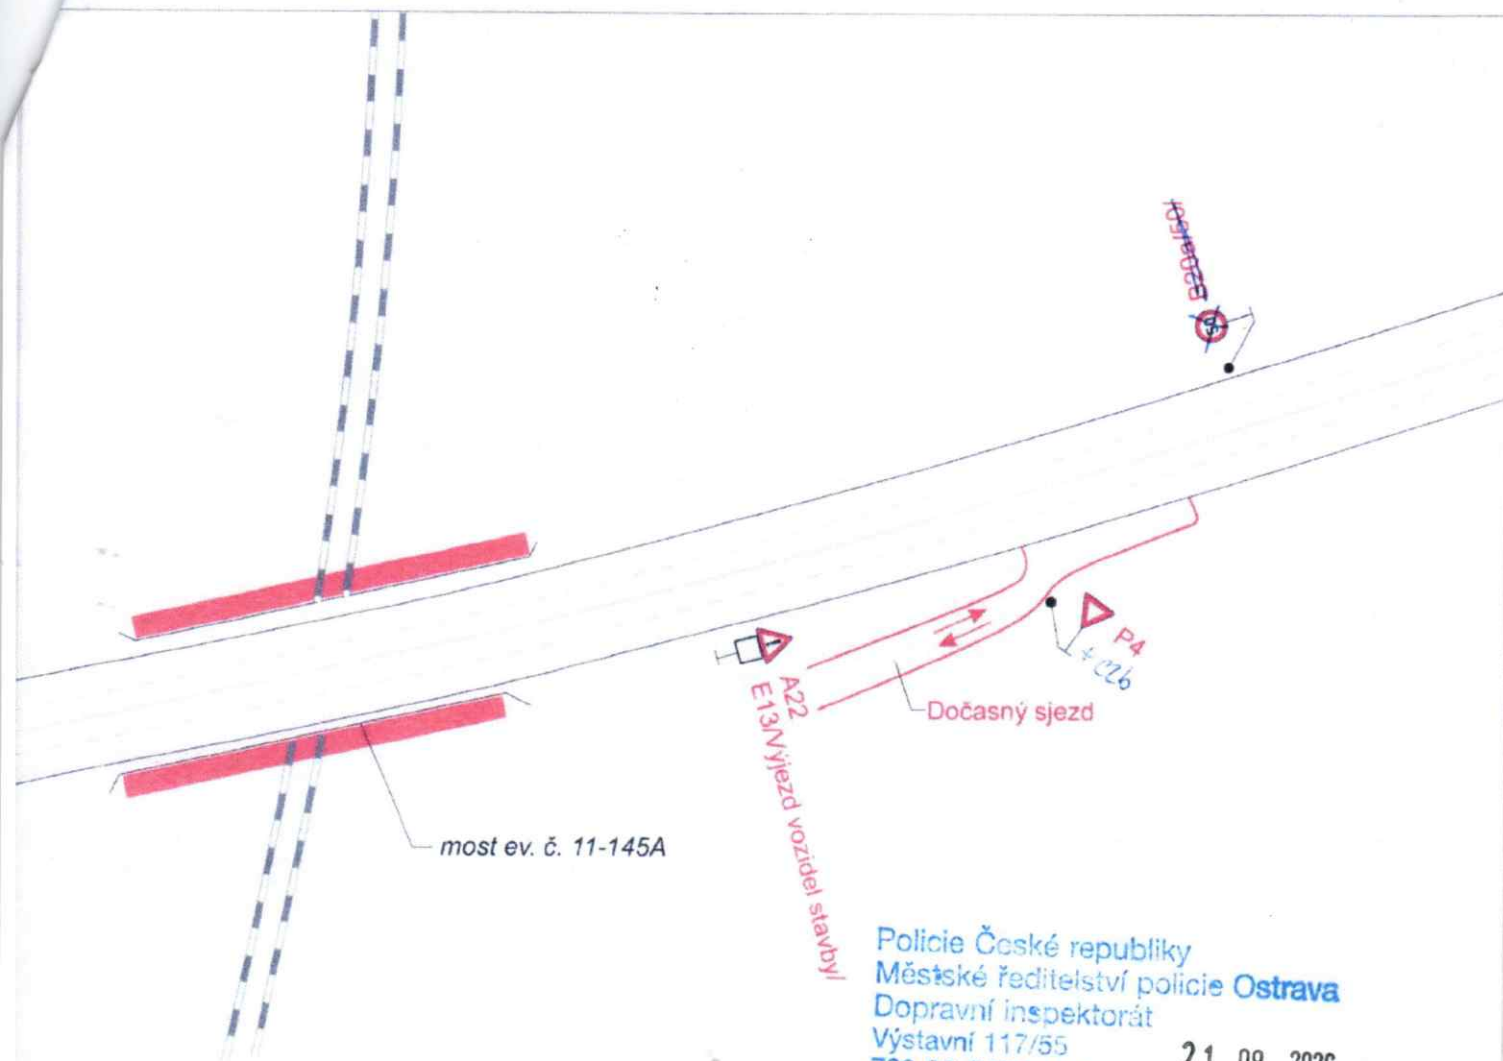


Policie České republiky
Městské ředitelství policie **Ostrava**
Dopravní inspektorát
Výstavní 117/55
703 00 OSTRAVA

21. 08. 2026


Odsouhlasená příloha
k č. j. KRPT- 1197-49/07-2025-070706
pro potřeby: § 74/26; 78/3 z. 05/1/2000 K.

por. Mgr. **Lubomír POKORNÝ**
komisař

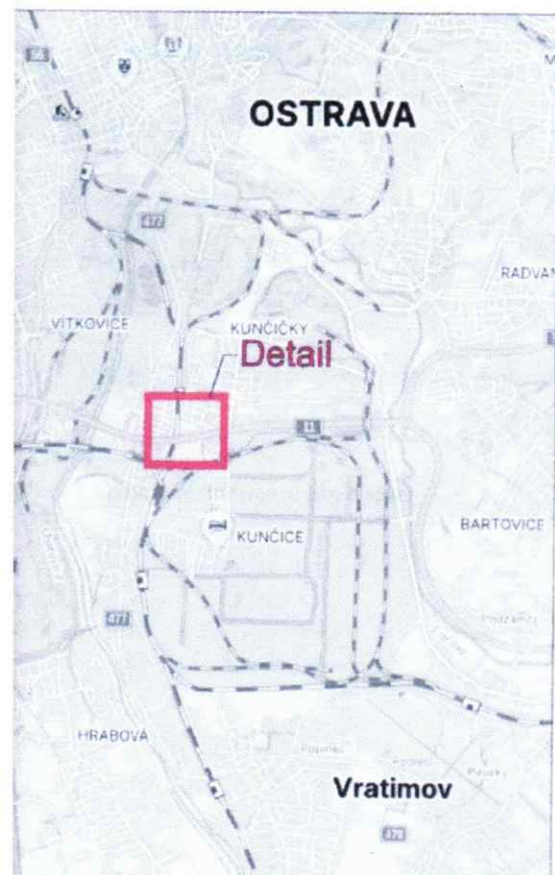

Legenda:

-  P6 Trvalé dopravní značení
-  B20a Přechodné dopravní značení
-  Pracovní místo - pod mostem

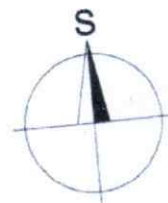

Trvalé dopravní značení, které bude v rozporu s přechodným dopravním značením, bude dočasně zneplatněno.

Vypracoval:	Datum:	SEKNE SEKNE, spol. s r.o. Hamerská 12, 772 00 Olomouc DIČ: CZ62363701 tel./fax: 585 311 867
Bc. Martin Bodlák	17.8.2026	
Název akce:	I/11 Ostrava, mosty ev. č. 11-145 a 11-145A	
Název objektu:	Přechodné dopravní značení	
Příloha:	Dokončovací práce - výjezd vozidel stavby	
Formát:	Č. výkresu:	Č. soupavy:
2xA4	16	