




Objízdná trasa - - - - -
Jednosměrný provoz - - - - -


-  A15 Navržené přechodné DZ
 P4 Stávající svislé DZ
 P4 Zrušené stávající svislé DZ

Autor:	Dopravní Značení Tkadleček, Grudova 4, 747 05 Opava		
Zodp. projektant:	Jan Tkadleček		IČO: 087 346 31
Vypracoval:	Jan Tkadleček		tel.: 737 351 772
Kontroloval:	Jan Tkadleček		Datum: 08/2026
Měřítko:	1:5000	Číslo zakázky:	173/2026 Formát: A3
Zadavatel:	Strabag a.s., PJ Opava Krnovská 136, 747 07 Opava		
Stavba:	Oprava sil. III/01130 - ul. Vrchní, Rolnická		
Popis:	Přehledná situace Jednosměrný provoz		

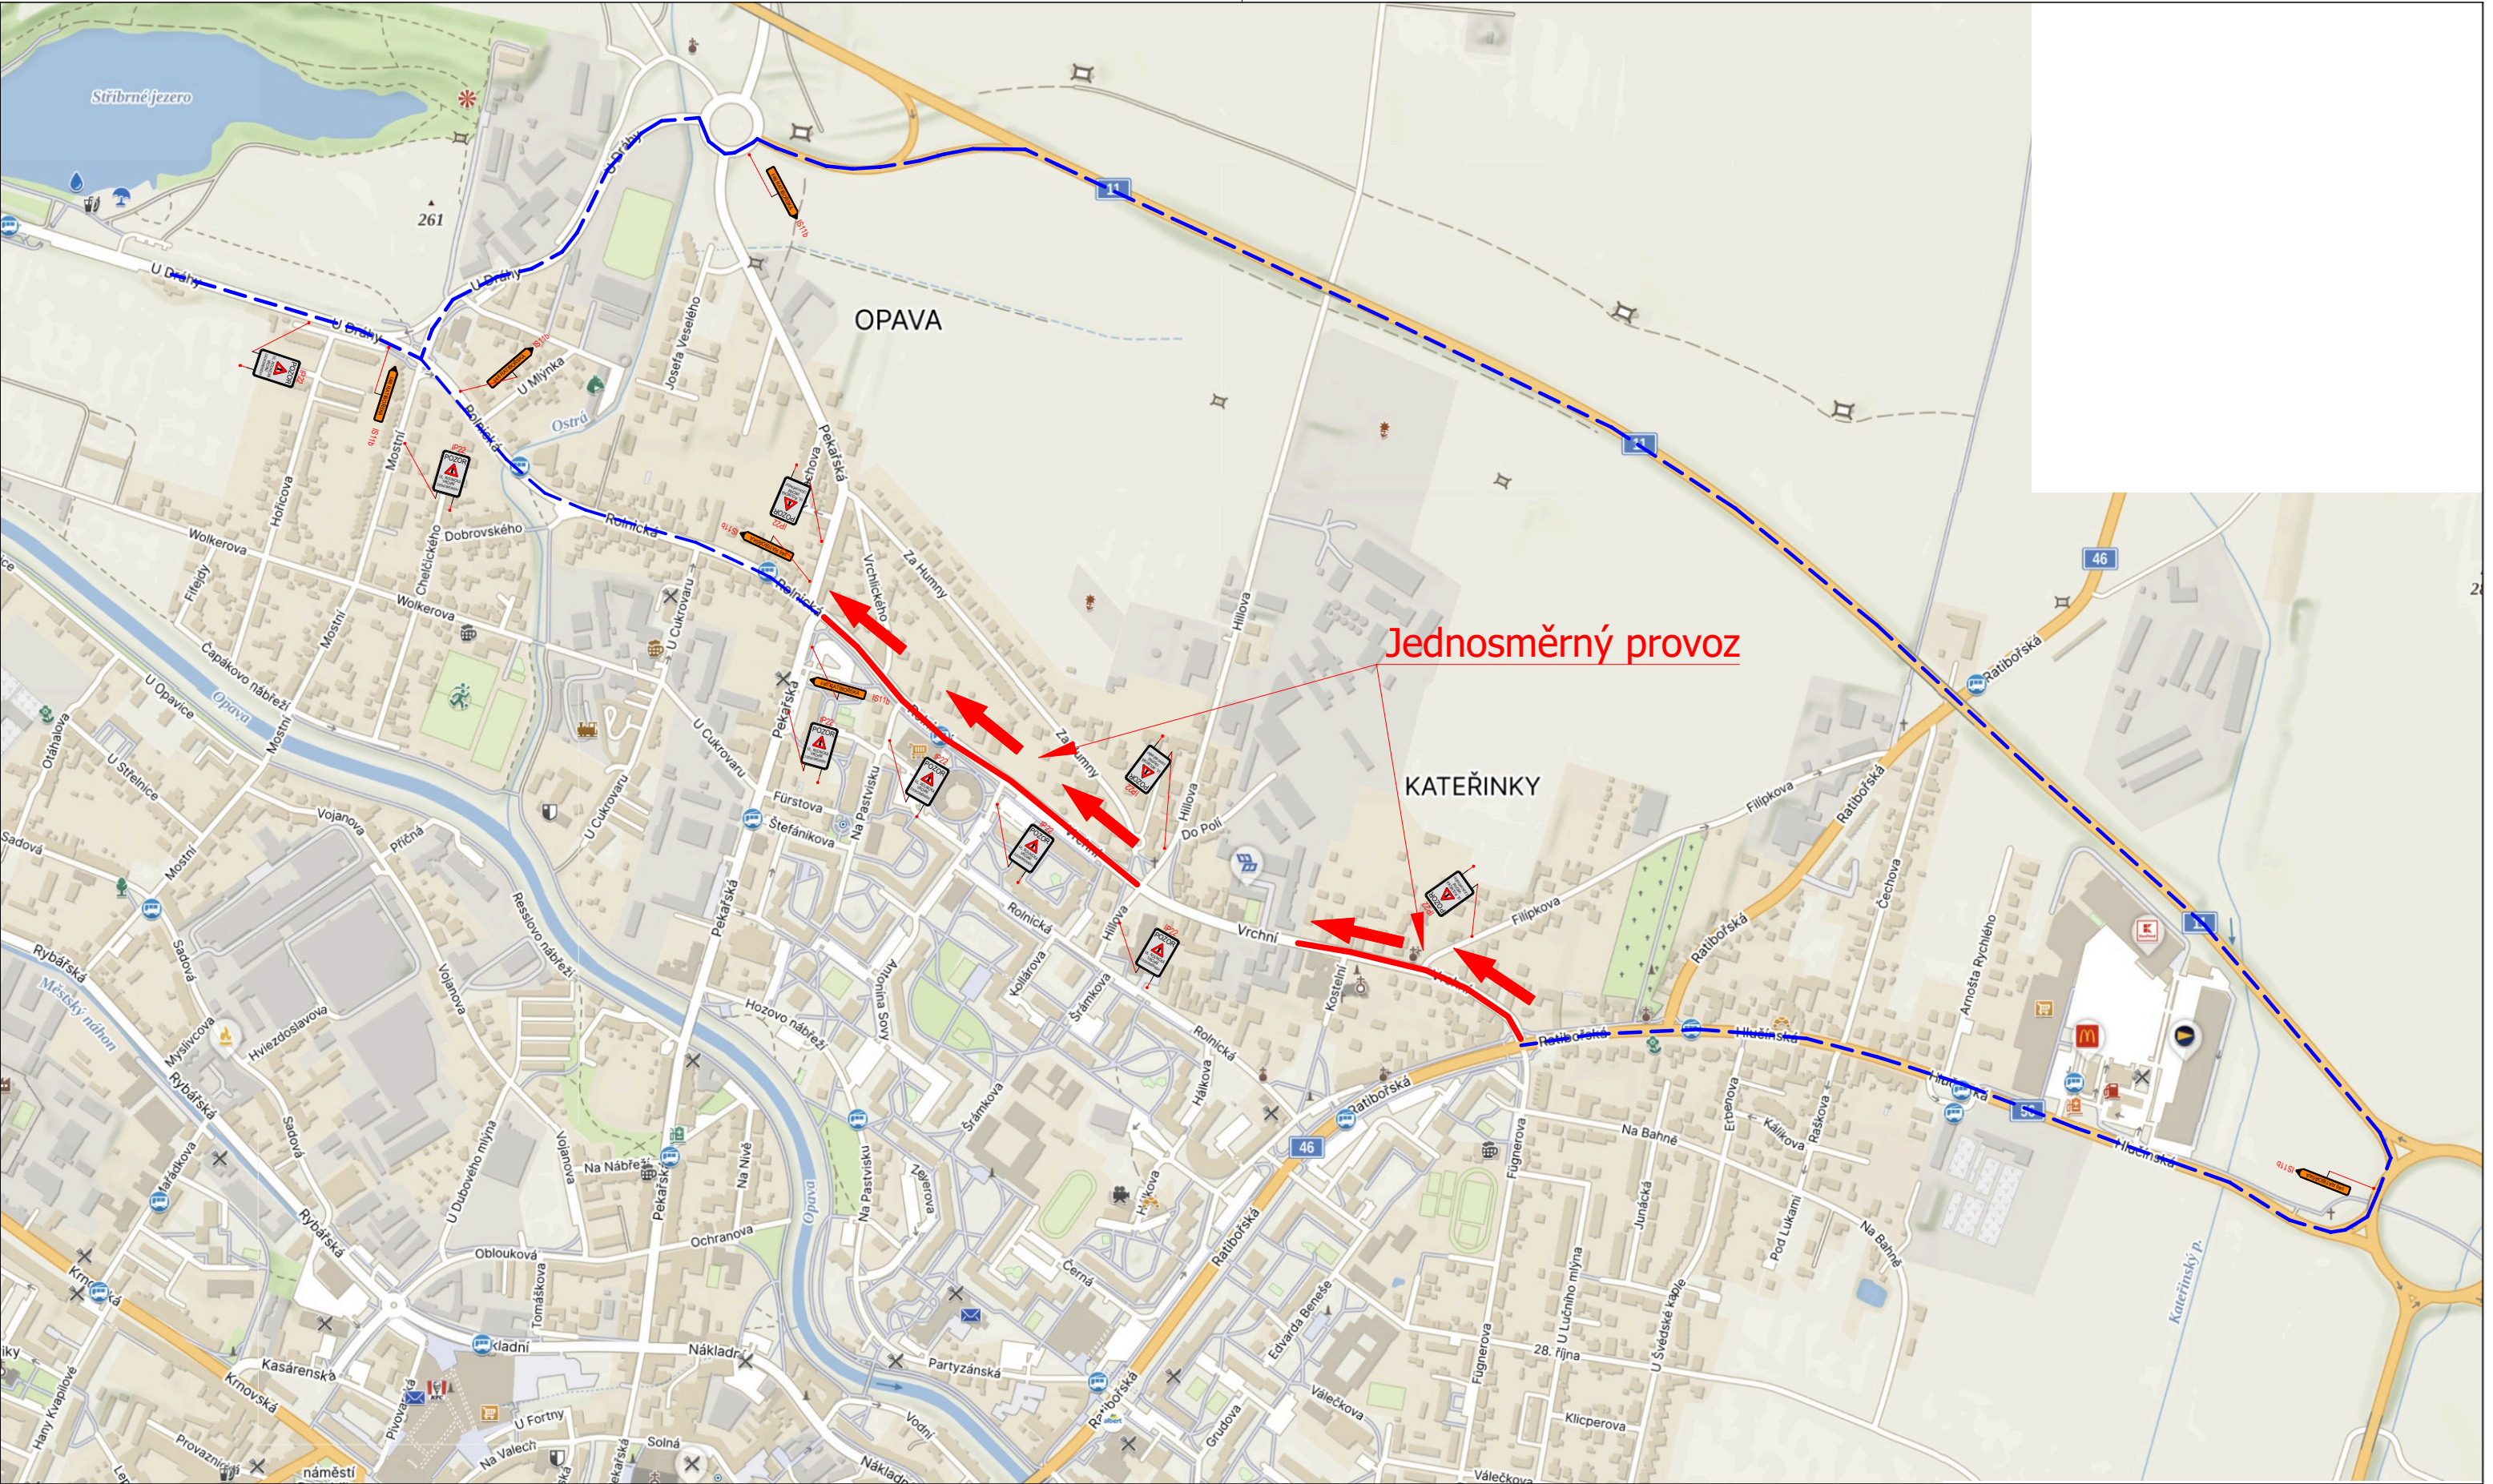

TKADLEČEK
Dopravní značení
tkadlecek.cz
znacky@tkadlecek.cz

Výkres číslo:
DZ-1

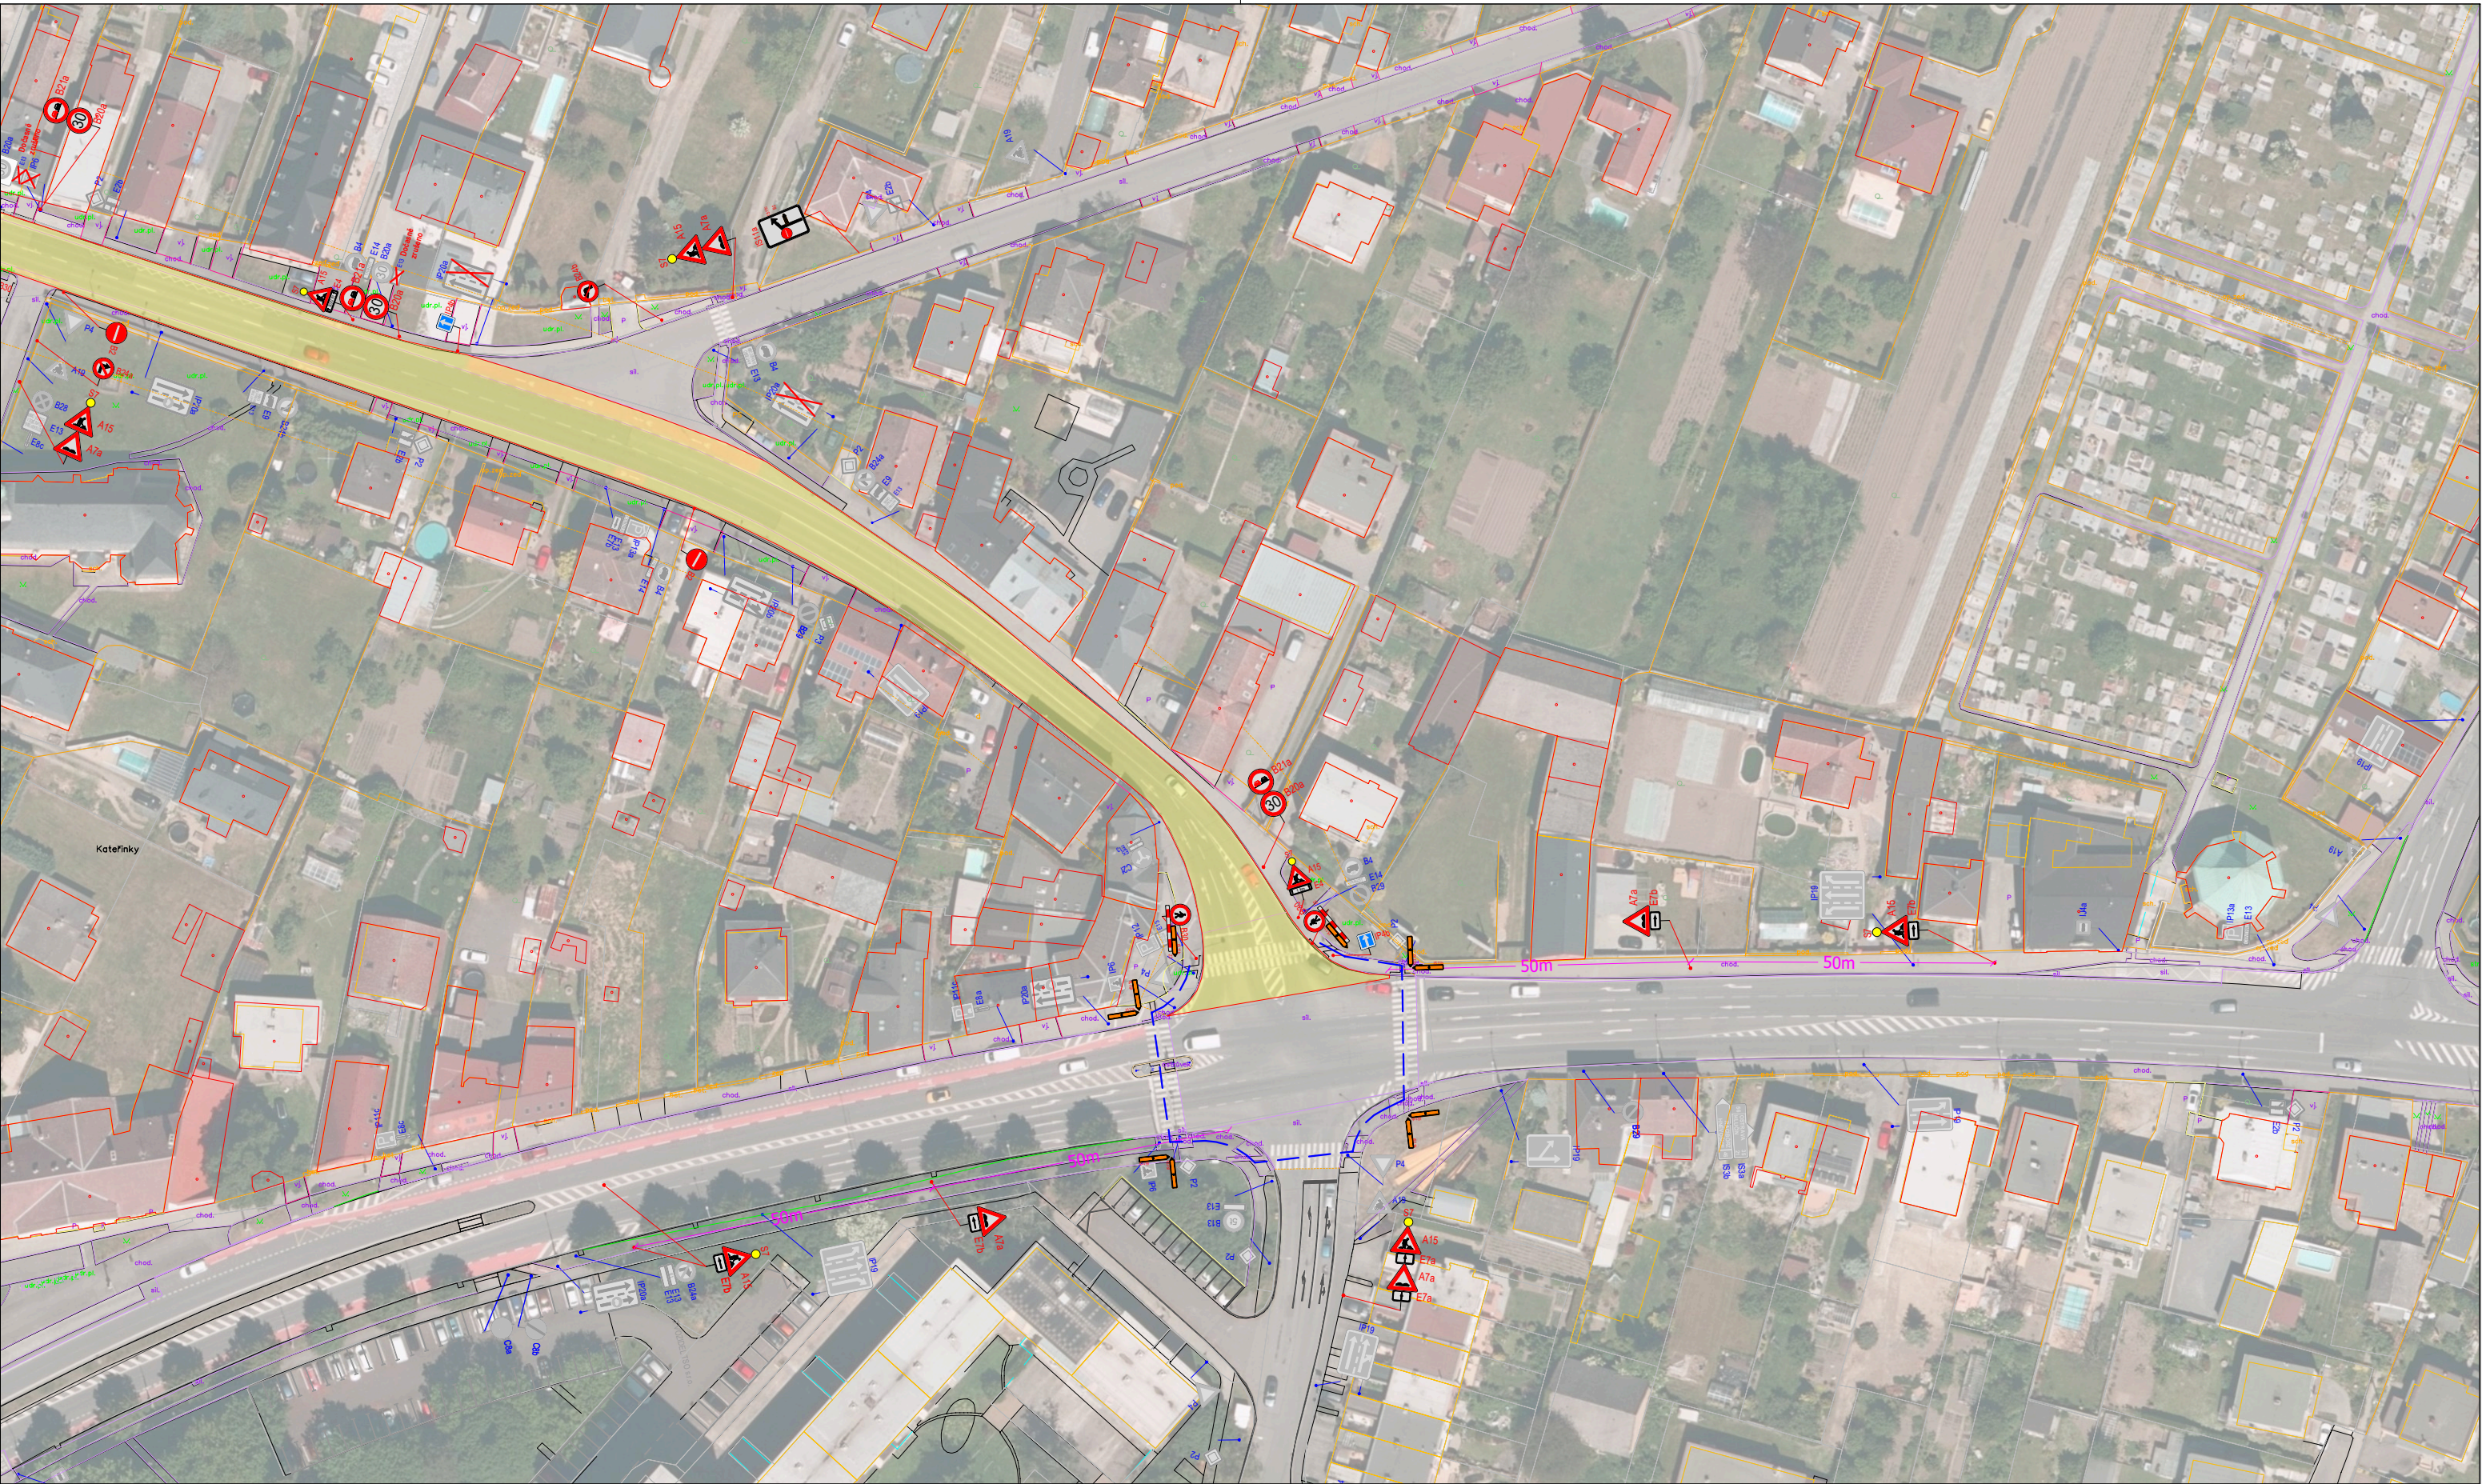


Omezený úsek

- A15 Navržené přechodné DZ
- P4 Stávající svlé DZ
- P4 Zrušené stávající svlé DZ

Autor:	Dopravní Značení Tkadleček, Grudova 4, 747 05 Opava		
Zodp. projektant:	Jan Tkadleček		IČO: 087 346 31
Vypracoval:	Jan Tkadleček		tel.: 737 351 772
Kontroloval:	Jan Tkadleček		Datum: 08/2026
Měřítko:	1:1000	Číslo zakázky:	173/2026 Formát: A3
Zadavatel:	Strabag a.s., PJ Opava Krnovská 136, 747 07 Opava		
Stavba:	Oprava sil. III/01130 - ul. Vrchní, Rolnická		
Popis:	Jednosměrný provoz od sil. I/46 Ratibořská po MK ul. Pekařská		

Výkres číslo:
DZ-1a

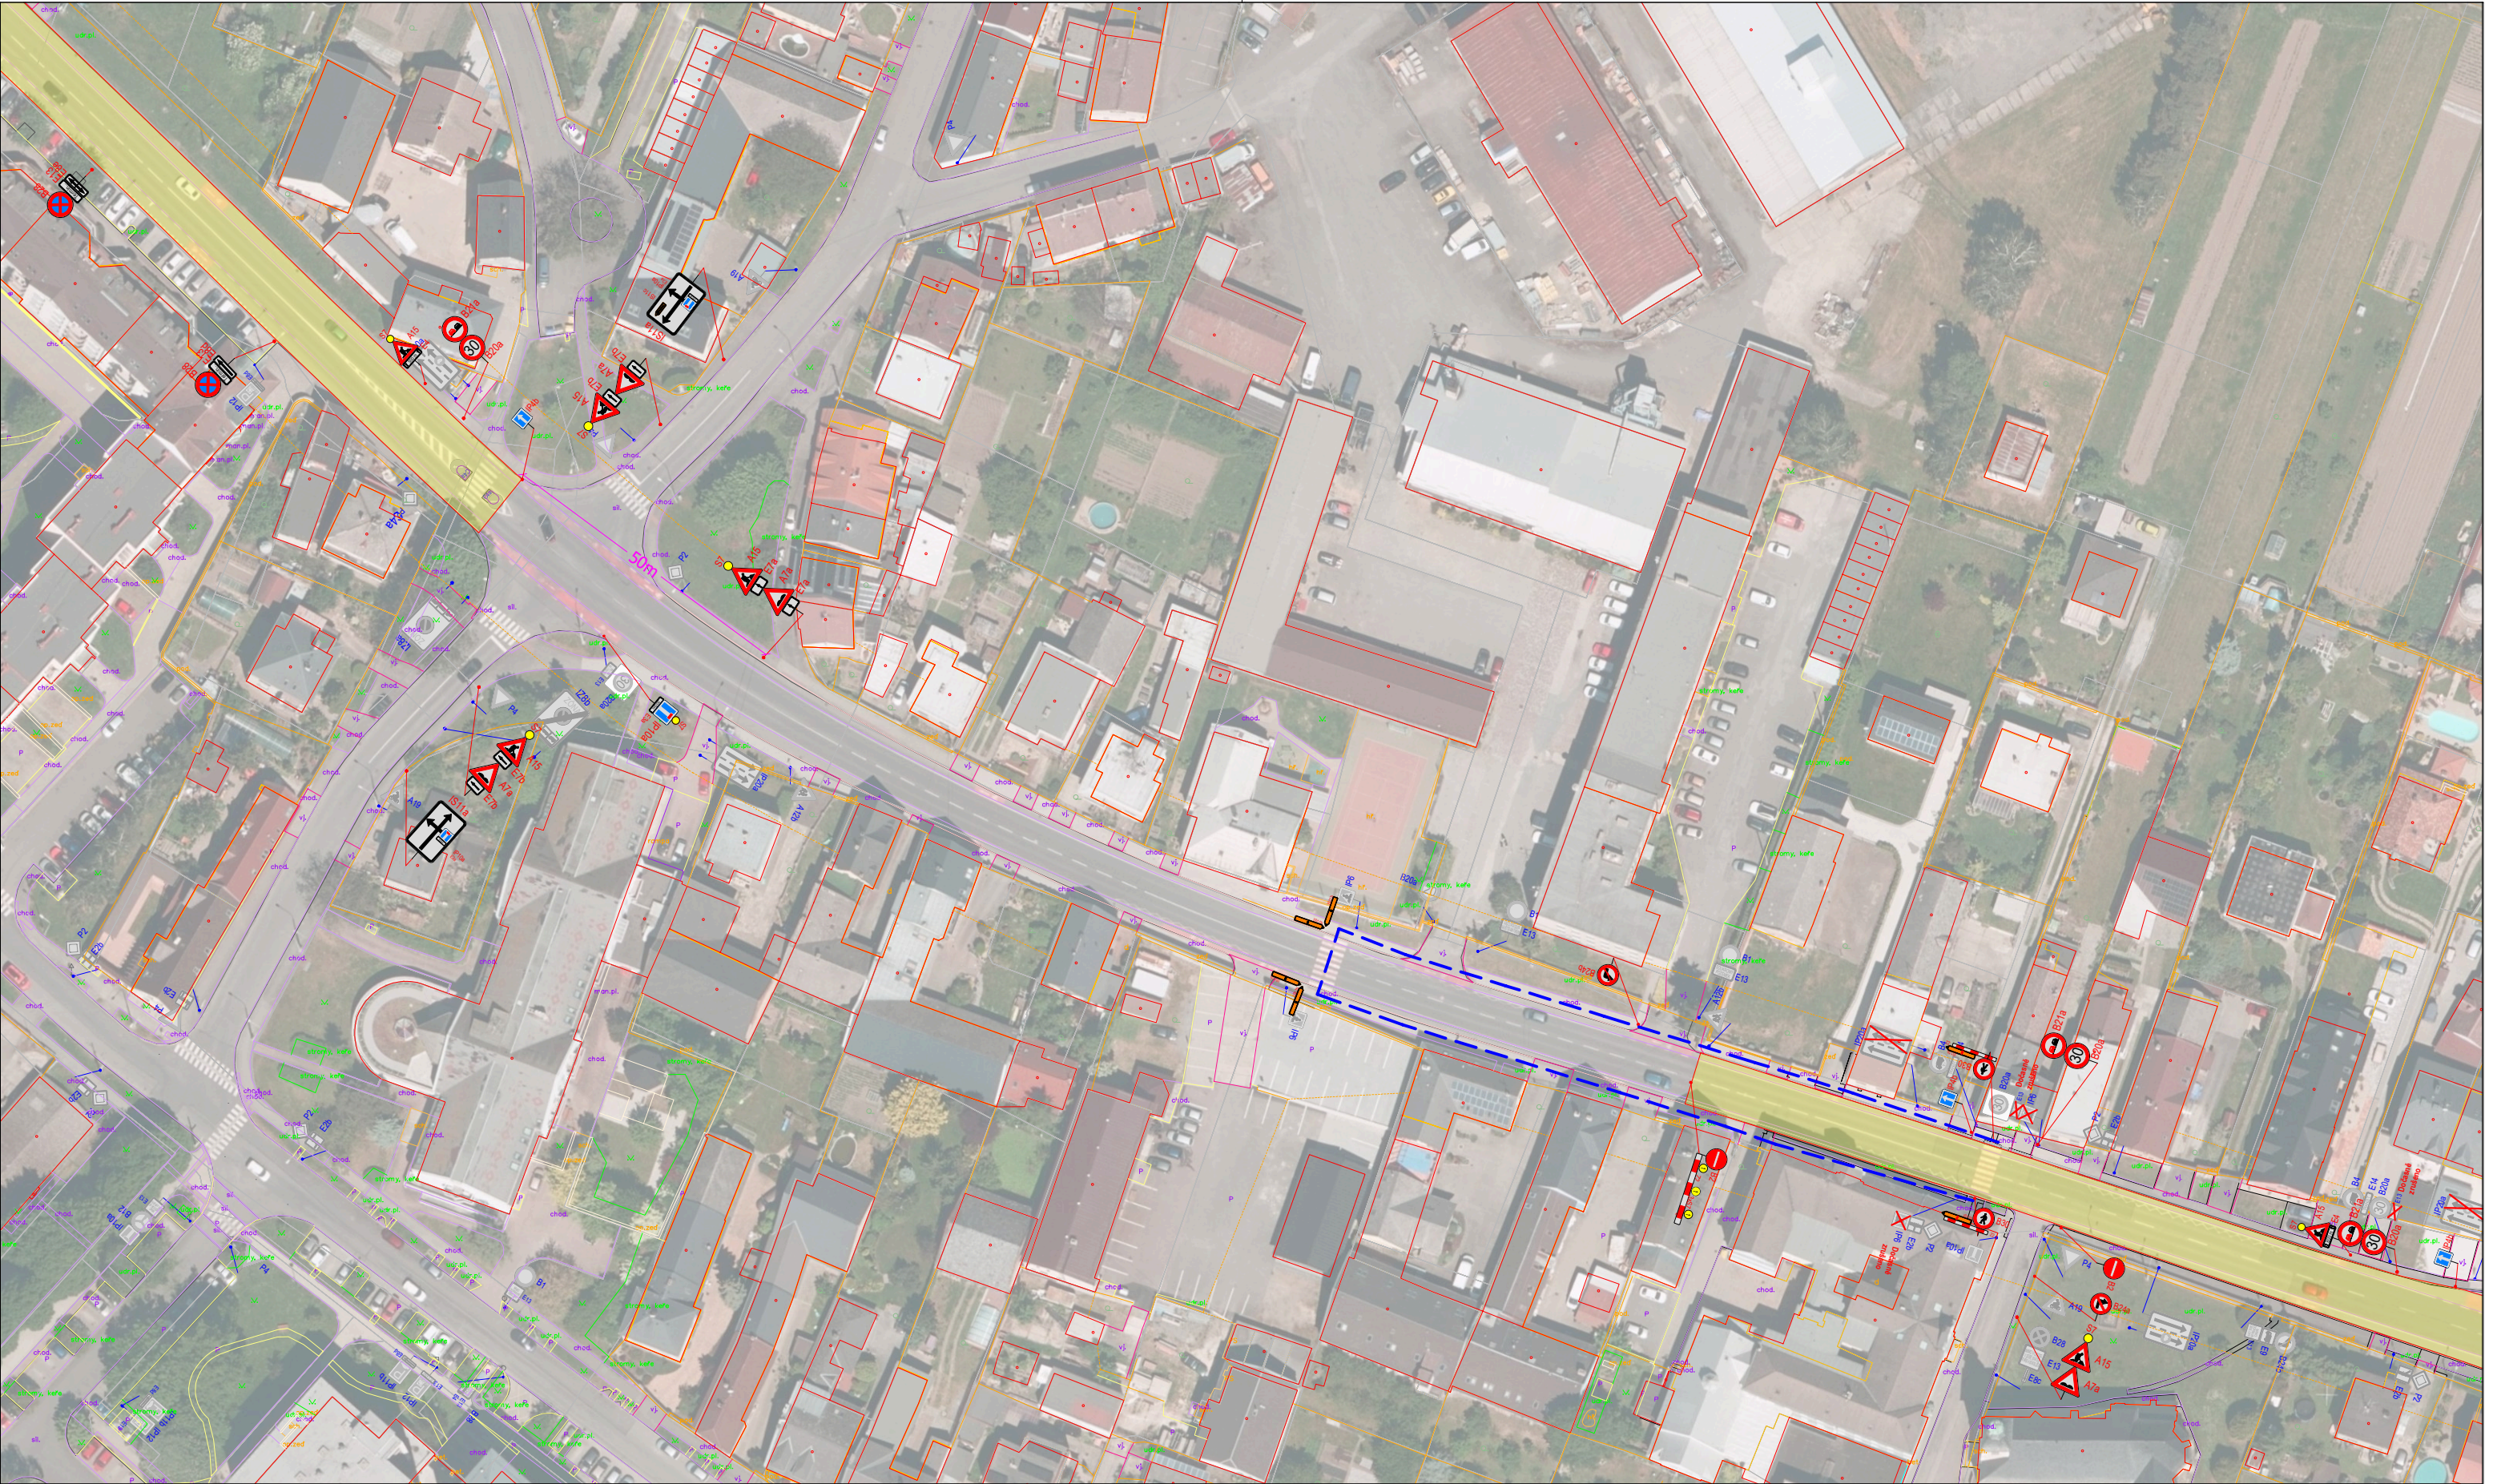

Omezený úsek

A15 Navržené přechodné DZ

P4 Stávající svislé DZ

P4 Zrušené stávající svislé DZ

Autor:	Dopravní Značení Tkadleček, Grudova 4, 747 05 Opava		
Zodp. projektant:	Jan Tkadleček		IČO: 087 346 31
Vypracoval:	Jan Tkadleček		tel.: 737 351 772
Kontroloval:	Jan Tkadleček		Datum: 08/2026
Měřítko:	1:1000	Číslo zakázky:	173/2026 Formát: A3
Zadavatel:	Strabag a.s., PJ Opava Krnovská 136, 747 07 Opava		
Stavba:	Oprava sil. III/01130 - ul. Vrchní, Rolnická		
Popis:	Jednosměrný provoz od sil. I/46 Ratibořská po MK ul. Pekařská		

TKADLEČEK
Dopravní značení
tkadlecek.cz
znacky@tkadlecek.cz

Výkres číslo:
DZ-1b



Zrušení BUS zastávky
"Opava, Vrchní"

Omezený úsek

- A15 Navržené přechodné DZ
- P4 Stávající svlé DZ
- P4 Zrušené stávající svlé DZ

Autor:	Dopravní Značení Tkadleček, Grudova 4, 747 05 Opava		
Zodp. projektant:	Jan Tkadleček		IČO: 087 346 31
Vypracoval:	Jan Tkadleček		tel.: 737 351 772
Kontroloval:	Jan Tkadleček		Datum: 08/2026
Měřítko:	1:1000	Číslo zakázky:	173/2026 Formát: A3
Zadavatel:	Strabag a.s., PJ Opava Krnovská 136, 747 07 Opava		
Stavba:	Oprava sil. III/01130 - ul. Vrchní, Rolnická		
Popis:	Jednosměrný provoz od sil. I/46 Ratibořská po MK ul. Pekařská		

TKADLEČEK
Dopravní značení
tkadlecek.cz
znacky@tkadlecek.cz

Výkres číslo:
DZ-1c



Omezený úsek


-  A15 Navržené přechodné DZ
-  P4 Stávající svislé DZ
-  P4 Zrušené stávající svislé DZ

Autor:	Dopravní Značení Tkadleček, Grudova 4, 747 05 Opava		
Zodp. projektant:	Jan Tkadleček		IČO: 087 346 31
Vypracoval:	Jan Tkadleček		tel.: 737 351 772
Kontroloval:	Jan Tkadleček		Datum: 08/2026
Měřítko:	1:1000	Číslo zakázky:	173/2026 Formát: A3
Zadavatel:	Strabag a.s., PJ Opava Krnovská 136, 747 07 Opava		
Stavba:	Oprava sil. III/01130 - ul. Vrchní, Rolnická		
Popis:	Jednosměrný provoz od sil. I/46 Ratibořská po MK ul. Pekařská		



TKADLEČEK
Dopravní značení
tkadlecek.cz
znacky@tkadlecek.cz

Výkres číslo:
DZ-1d

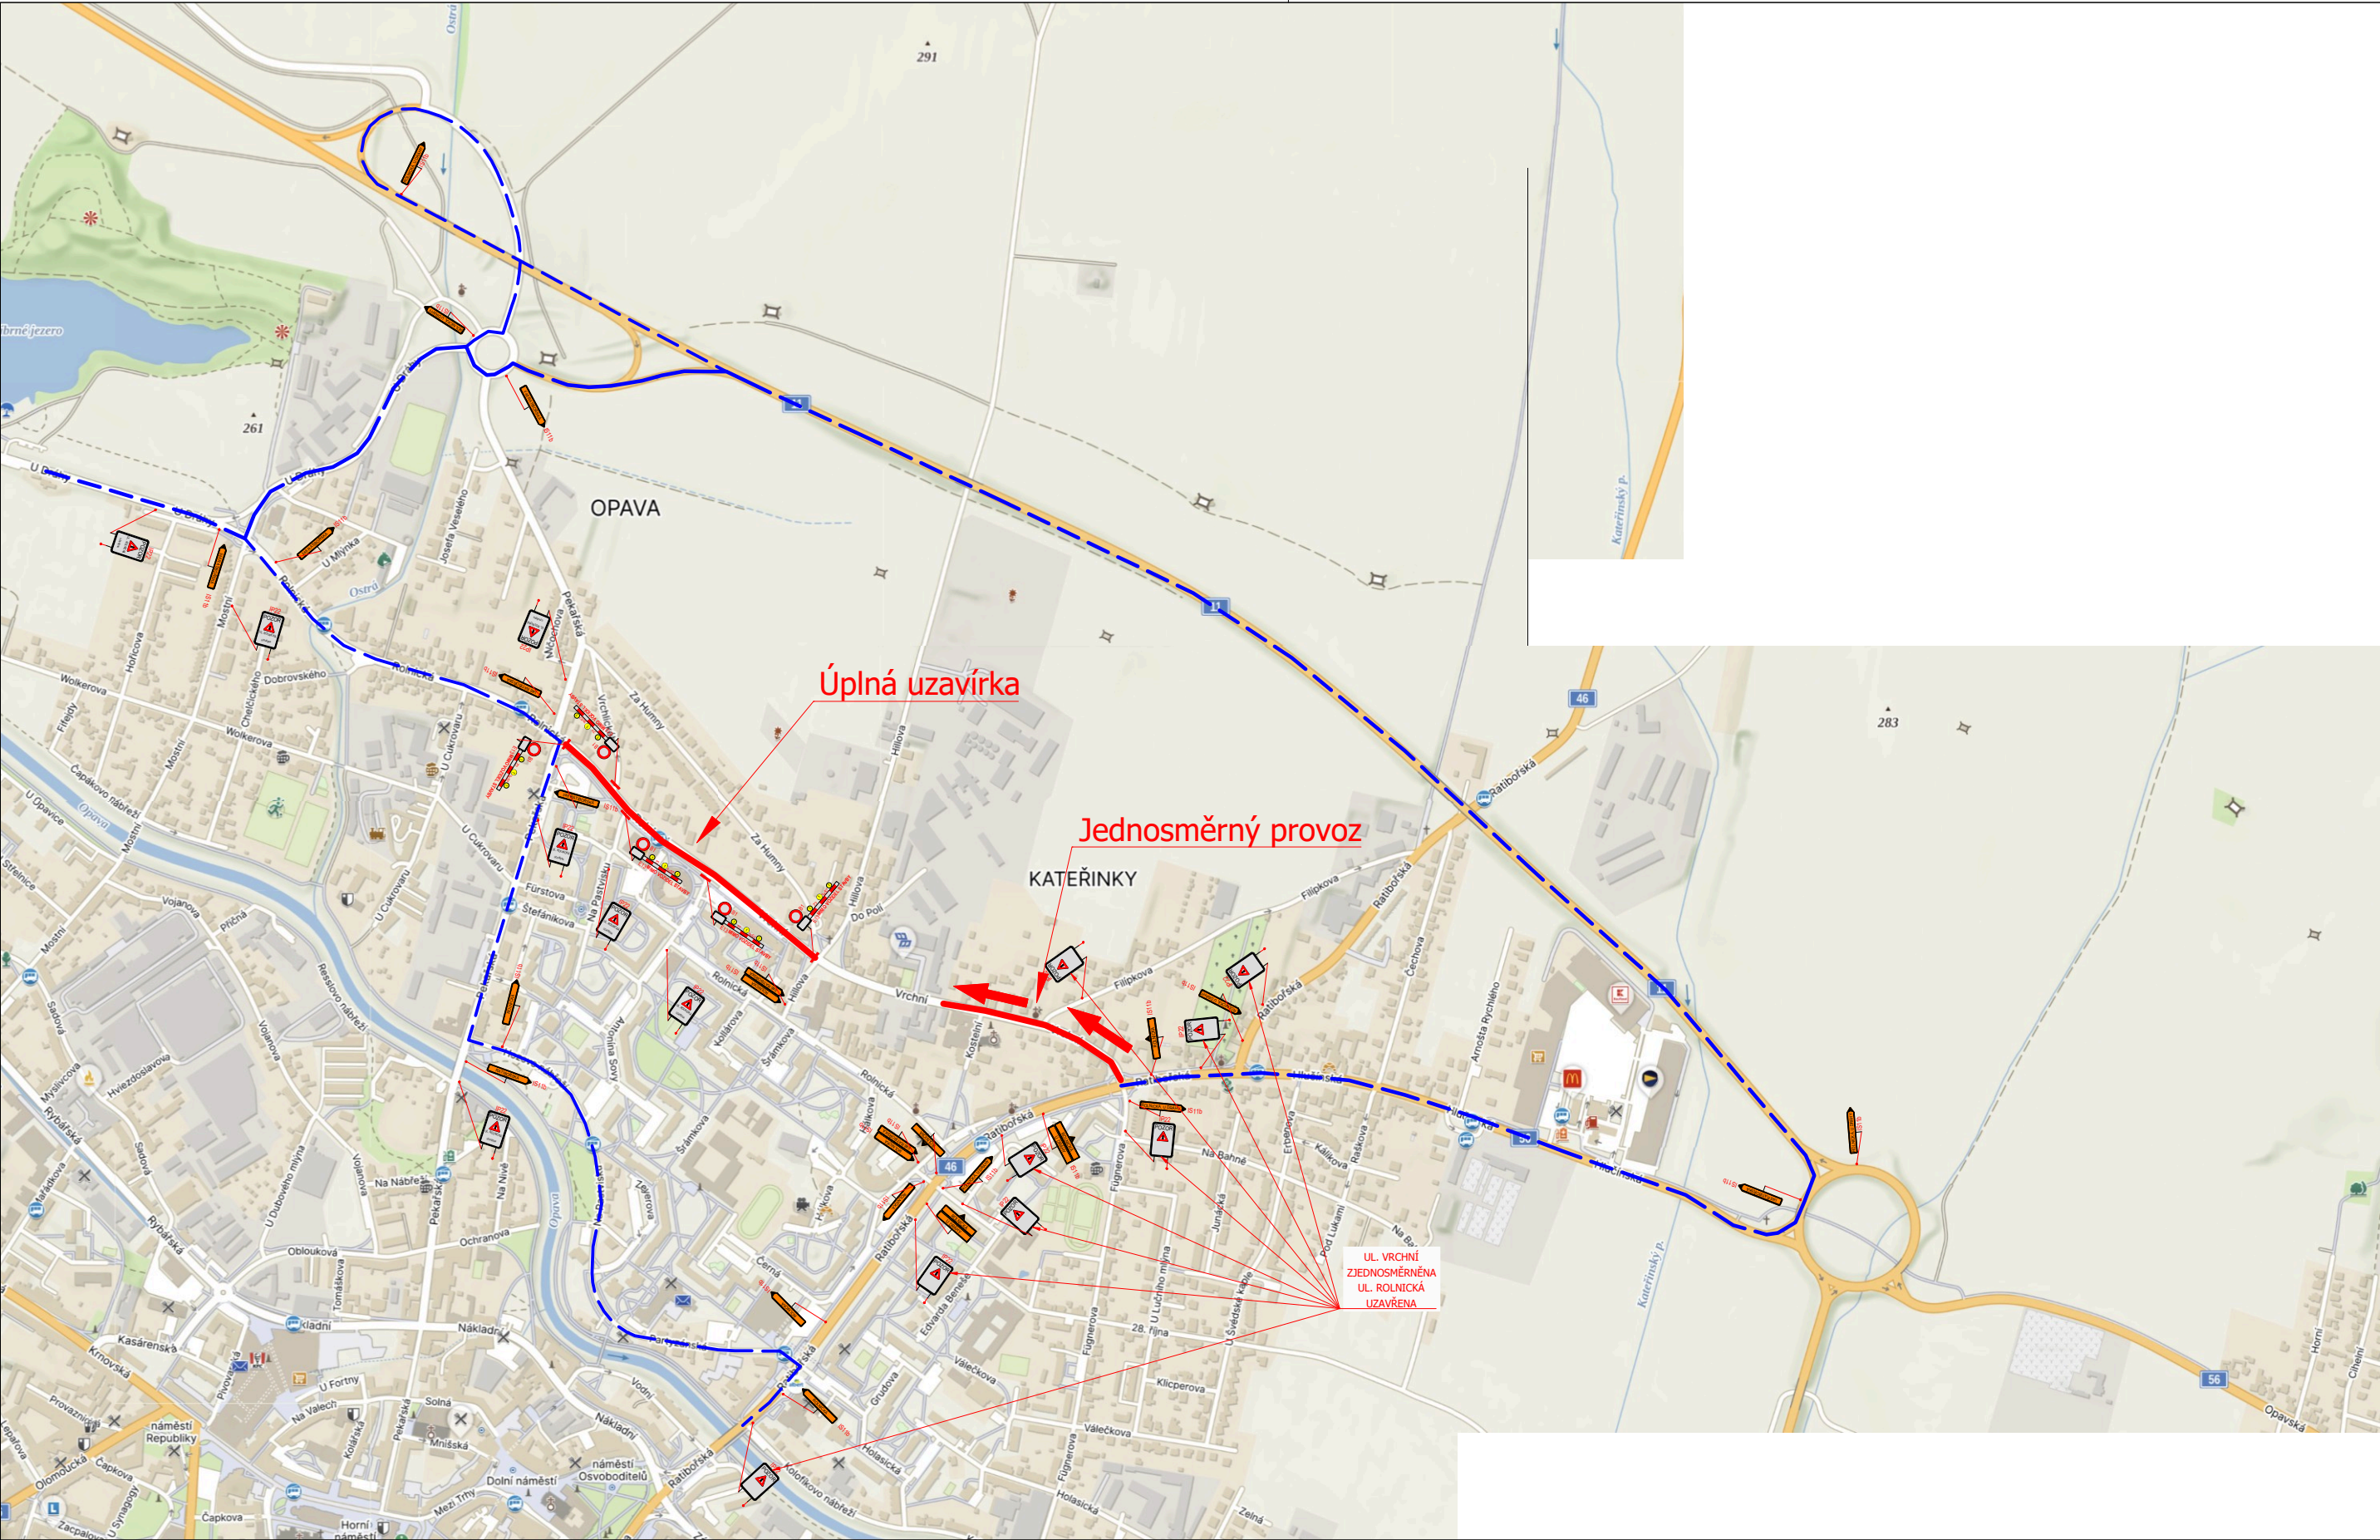

Objízdná trasa — — — — —
Uzavírka a jednosměrný provoz —————

-  A15 Navržené přechodné DZ
 P4 Stávající svislé DZ
 P4 Zrušené stávající svislé DZ


Autor:	Dopravní Značení Tkadleček, Grudova 4, 747 05 Opava		
Zodp. projektant:	Jan Tkadleček		IČO: 087 346 31
Vypracoval:	Jan Tkadleček		tel.: 737 351 772
Kontroloval:	Jan Tkadleček		Datum: 08/2026
Měřítka:	1:7500	Číslo zakázky:	173/2026 Formát: A3
Zadavatel:	Strabag a.s., PJ Opava Krnovská 136, 747 07 Opava		
Stavba:	Oprava sil. III/01130 - ul. Vrchní, Rolnická		
Popis:	Přehledná situace Uzavírka ul. Rolnická + Jednosměrný provoz ul. Vrchní		



TKADLEČEK
Dopravní značení

tkadlecek.cz
znacky@tkadlecek.cz

Výkres číslo:
DZ-2

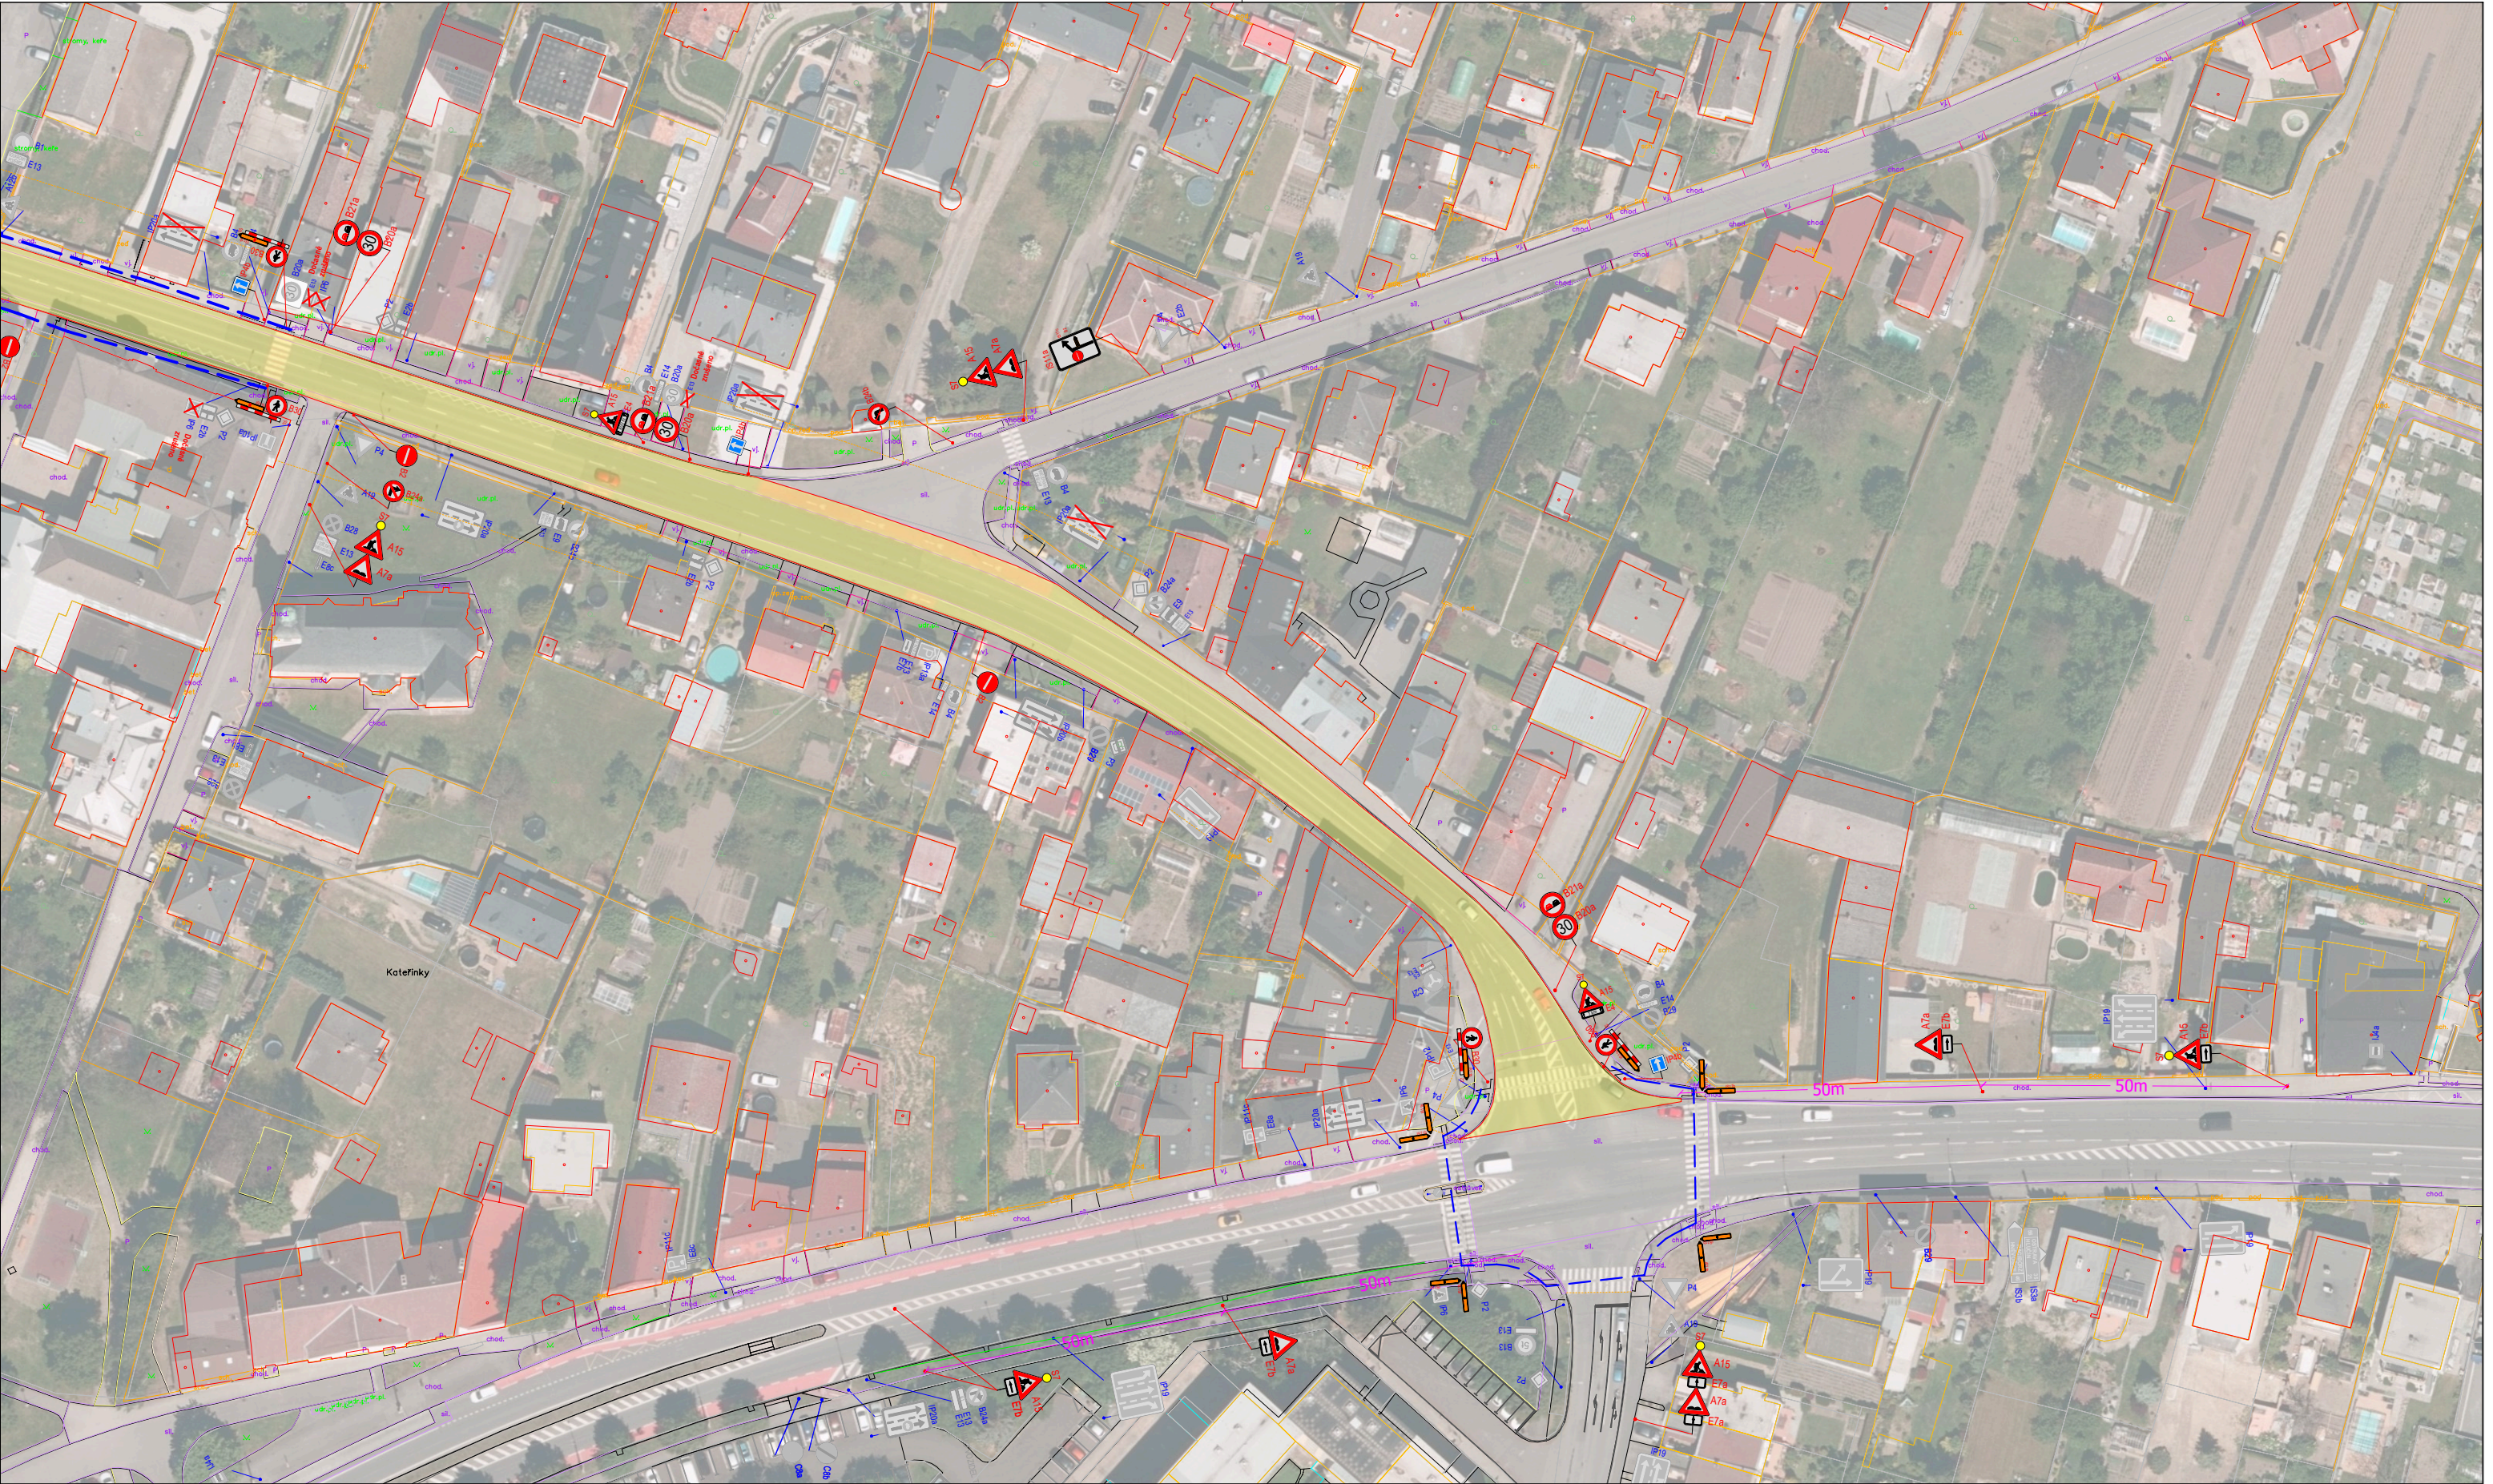


Objížděná trasa
Omezený úsek

- A15 Navržené přechodné DZ
P4 Stávající svlédlé DZ
P4 Zrušené stávající svlédlé DZ

Autor:	Dopravní Značení Tkadleček, Grudova 4, 747 05 Opava		
Zodp. projektant:	Jan Tkadleček		IČO: 087 346 31
Vypracoval:	Jan Tkadleček		tel.: 737 351 772
Kontroloval:	Jan Tkadleček		Datum: 08/2026
Měřítko:	1:1000	Číslo zakázky:	173/2026 Formát: A3
Zadavatel:	Strabag a.s., PJ Opava Krnovská 136, 747 07 Opava		
Stavba:	Oprava sil. III/01130 - ul. Vrchní, Rolnická		
Popis:	Přehledná situace Uzavírka + Jednosměrný provoz		

TKADLEČEK
Dopravní značení
tkadlecek.cz
znacky@tkadlecek.cz

Výkres číslo:
DZ-2a

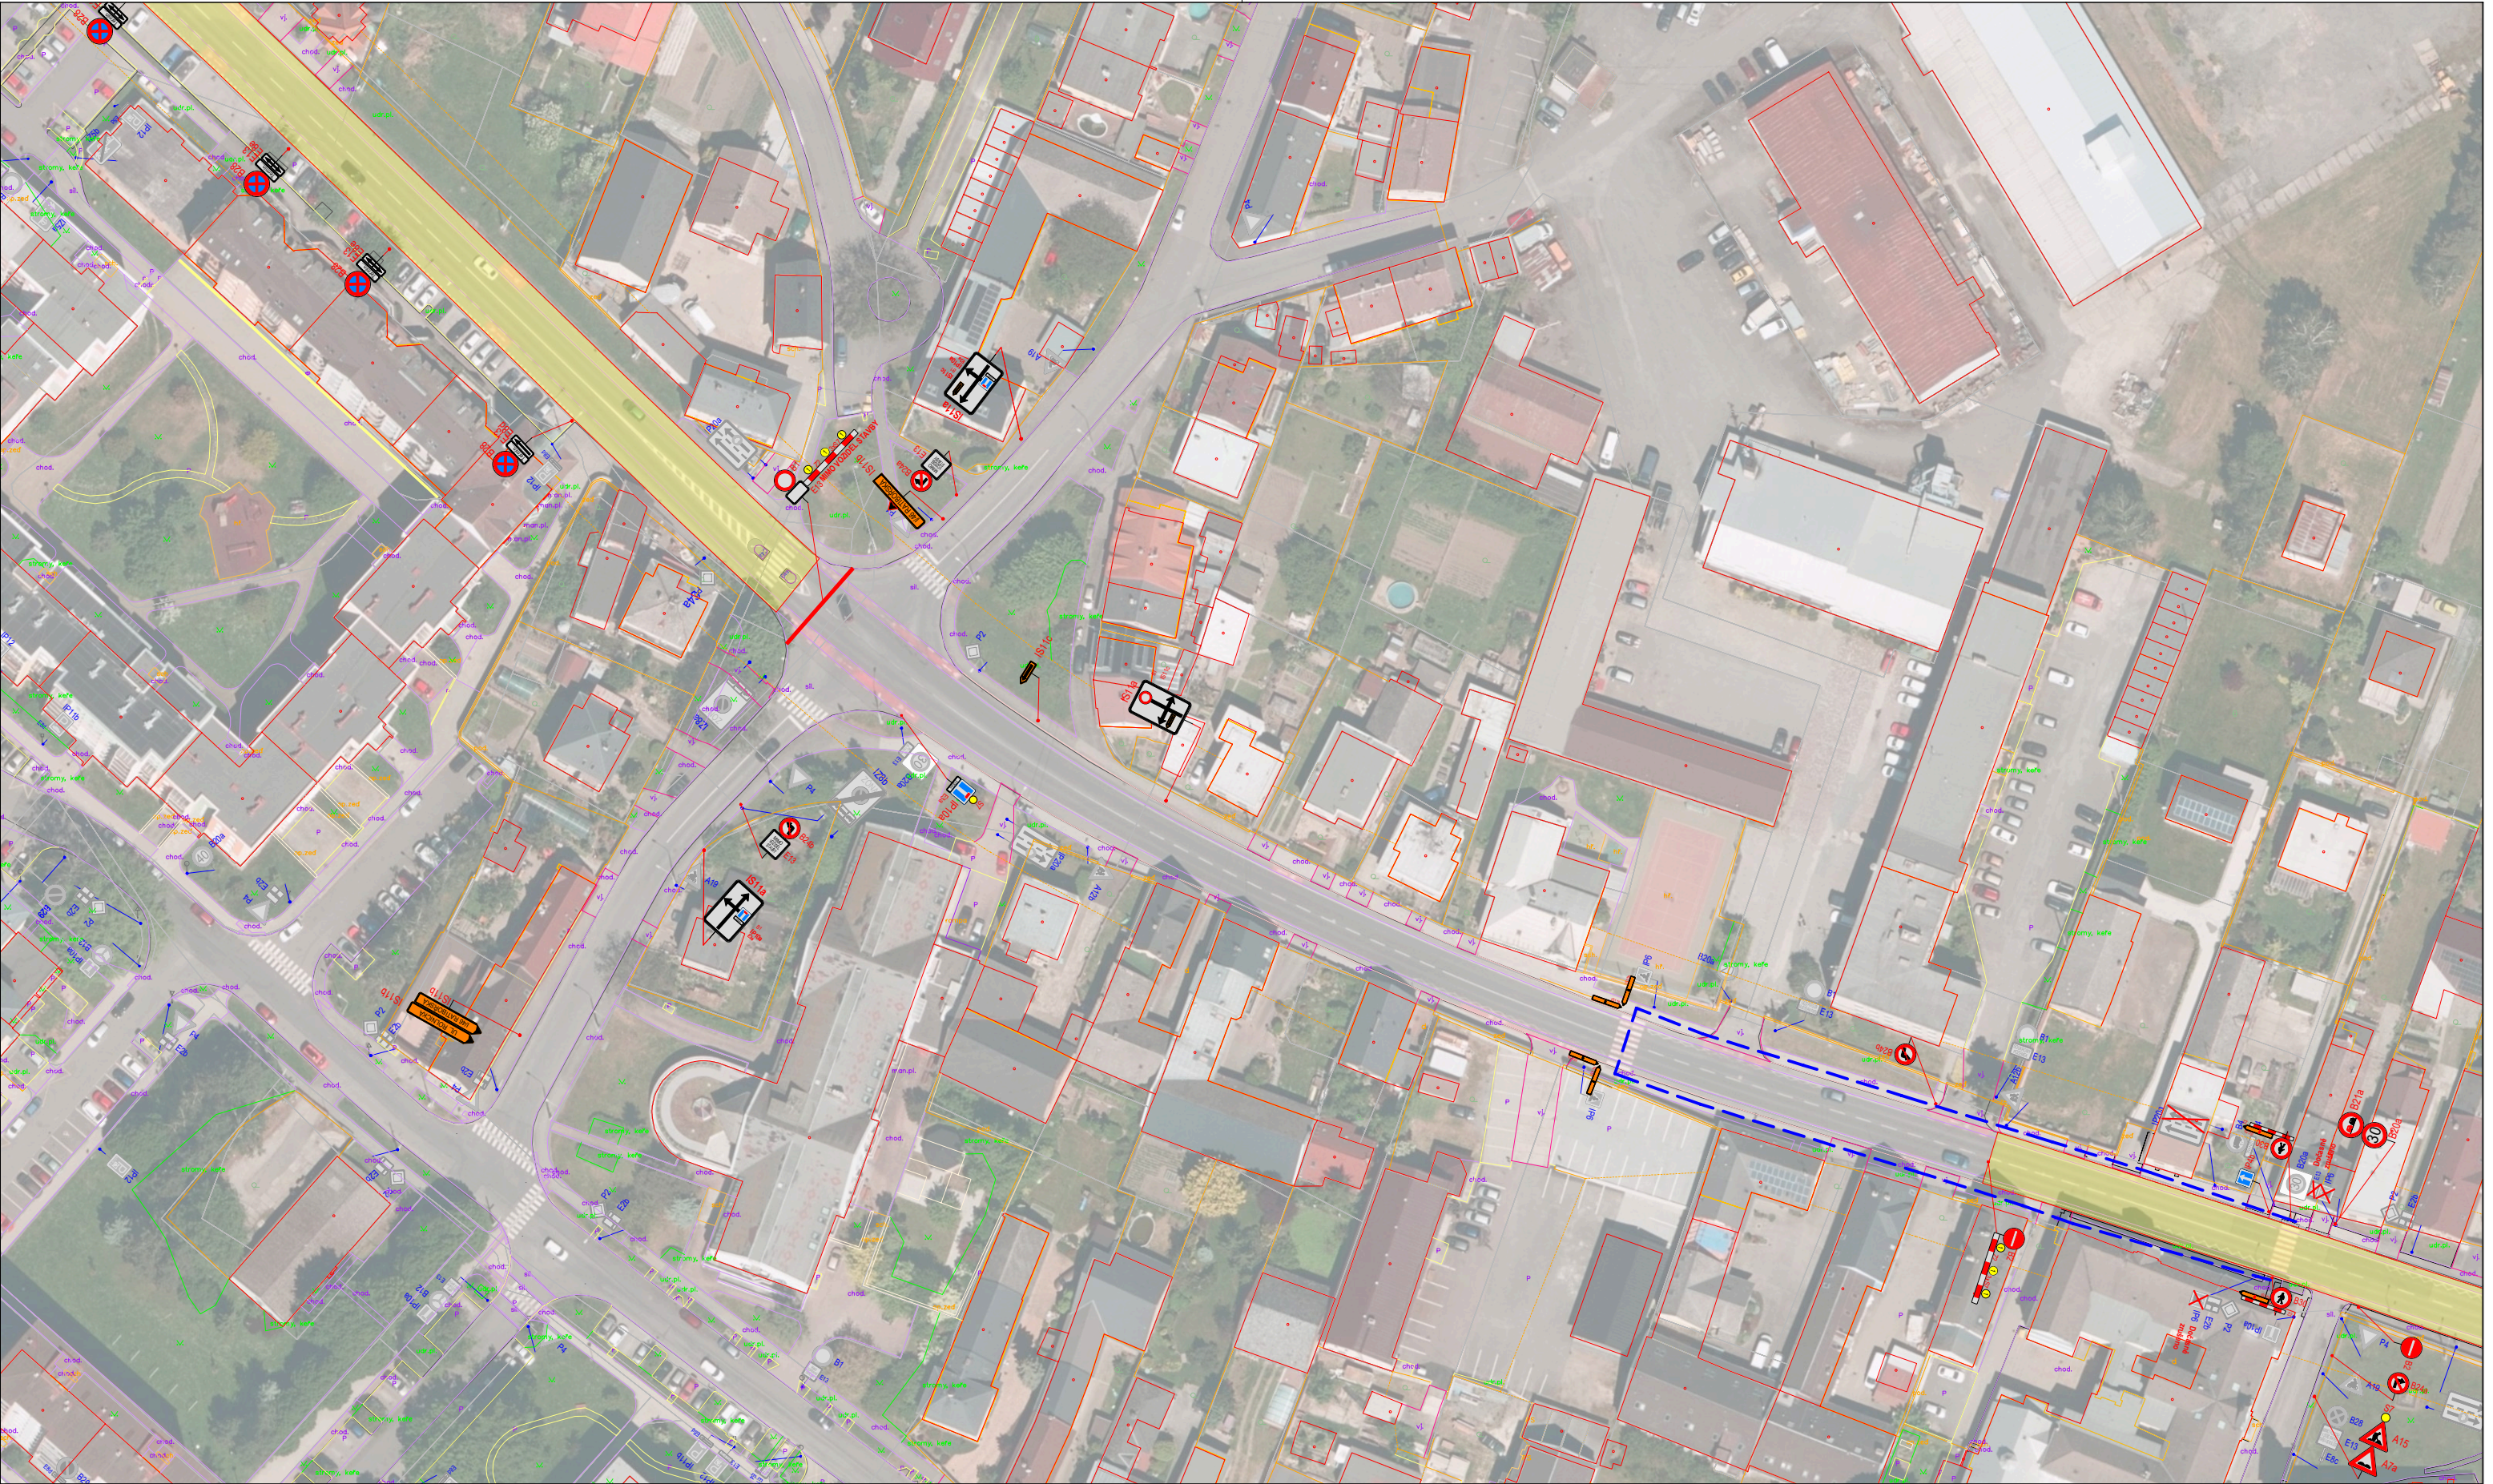

Objízdná trasa — — — — —
Omezený úsek —————

-  A15 Navržené přechodné DZ
-  P4 Stávající svíslé DZ
-  P4 Zrušené stávající svíslé DZ

Autor:	Dopravní Značení Tkadleček, Grudova 4, 747 05 Opava		
Zodp. projektant:	Jan Tkadleček		IČO: 087 346 31
Vypracoval:	Jan Tkadleček		tel.: 737 351 772
Kontroloval:	Jan Tkadleček		Datum: 08/2026
Měřítko:	1:1000	Číslo zakázky:	173/2026 Formát: A3
Zadavatel:	Strabag a.s., PJ Opava Krnovská 136, 747 07 Opava		
Stavba:	Oprava sil. III/01130 - ul. Vrchní, Rolnická		
Popis:	Přehledná situace Uzavírka + Jednosměrný provoz		



TKADLEČEK
Dopravní značení

tkadlecek.cz
znacky@tkadlecek.cz

Výkres číslo:
DZ-2b



Objízdná trasa ————
Omezený úsek

- A15 Navržené přechodné DZ
- P4 Stávající vswlé DZ
- P4 Zrušené stávající vswlé DZ

Autor:	Dopravní Značení Tkadleček, Grudova 4, 747 05 Opava		
Zodp. projektant:	Jan Tkadleček		IČO: 087 346 31
Vypracoval:	Jan Tkadleček		tel.: 737 351 772
Kontroloval:	Jan Tkadleček		Datum: 08/2026
Měřítko:	1:1000	Číslo zakázky:	173/2026 Formát: A3
Zadavatel:	Strabag a.s., PJ Opava Krnovská 136, 747 07 Opava		
Stavba:	Oprava sil. III/01130 - ul. Vrchní, Rolnická		
Popis:	Přehledná situace Uzavírka + Jednosměrný provoz		

TKADLEČEK
Dopravní značení
tkadlecek.cz
znacky@tkadlecek.cz

Výkres číslo:
DZ-2c



Objízdná trasa 

Omezený úsek 


-  A15 Navržené přechodné DZ
-  P4 Stávající svislé DZ
-  P4 Zrušené stávající svislé DZ

Autor:	Dopravní Značení Tkadleček, Grudova 4, 747 05 Opava		
Zodp. projektant:	Jan Tkadleček		IČO: 087 346 31
Vypracoval:	Jan Tkadleček		tel.: 737 351 772
Kontroloval:	Jan Tkadleček		Datum: 08/2026
Měřítko:	1:1000	Číslo zakázky:	173/2026 Formát: A3
Zadavatel:	Strabag a.s., PJ Opava Krnovská 136, 747 07 Opava		
Stavba:	Oprava sil. III/01130 - ul. Vrchní, Rolnická		

Popis: Přehledná situace
Uzavírka + Jednosměrný provoz



Výkres číslo:
DZ-2d

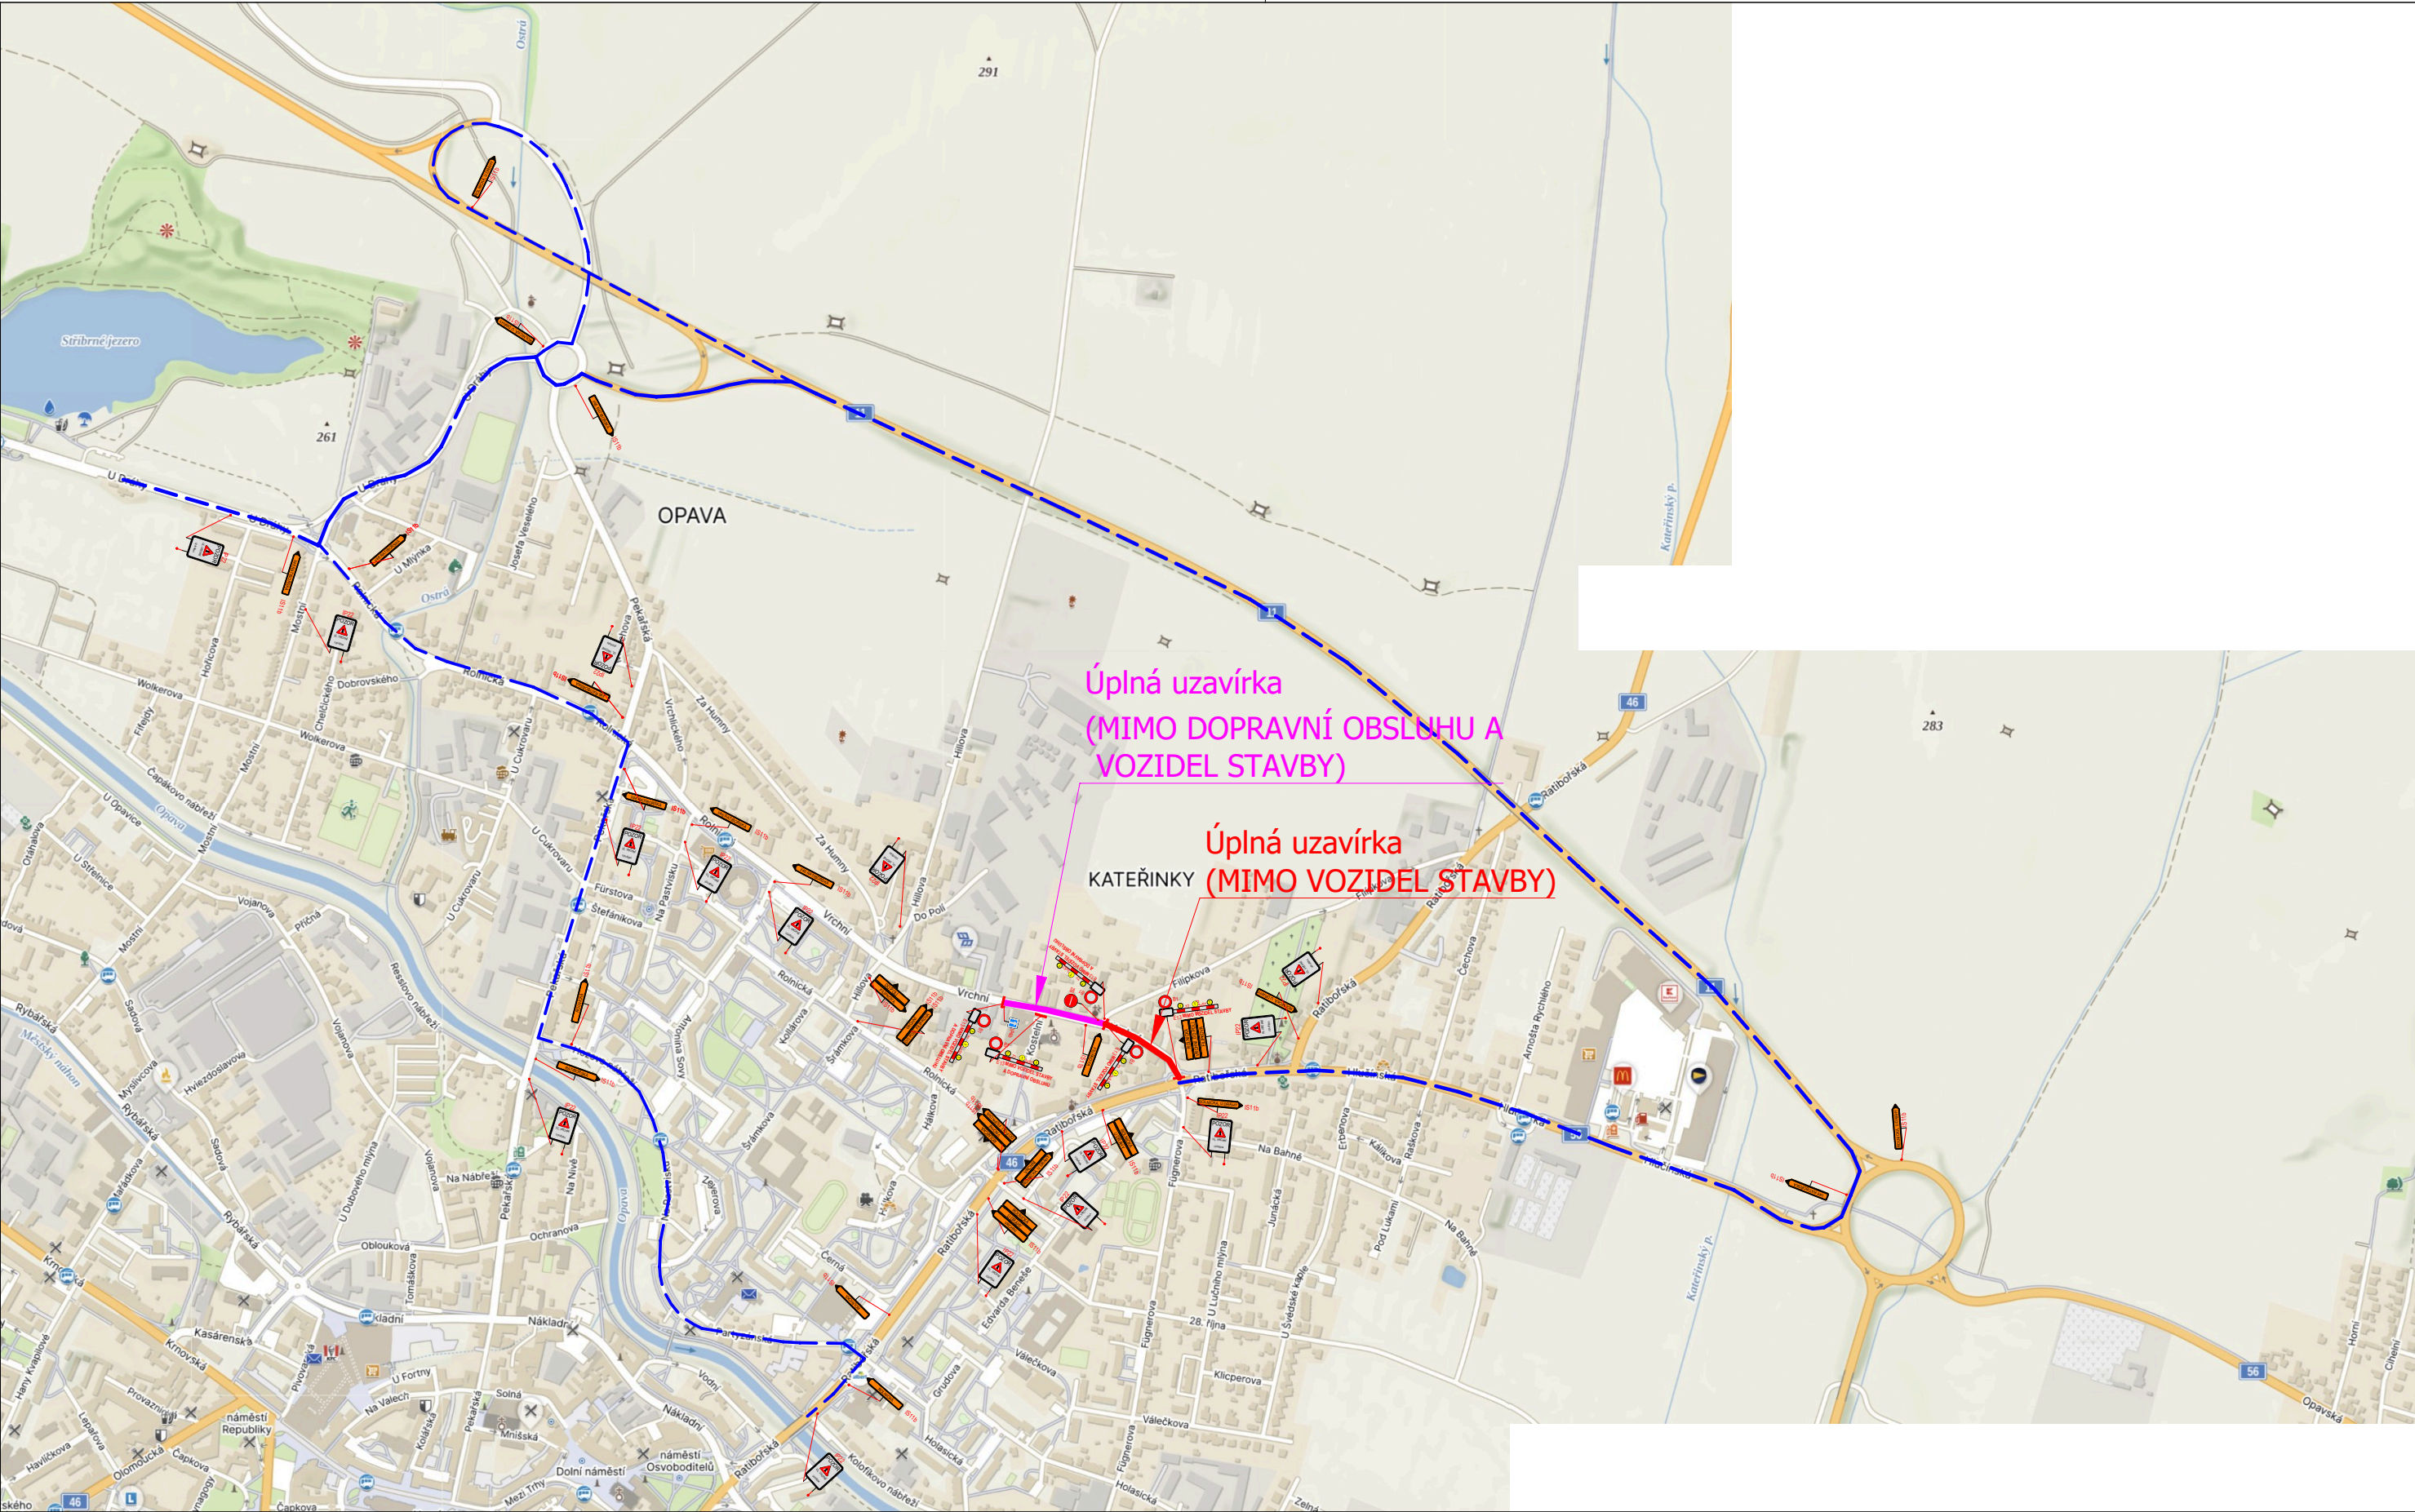

Objízdná trasa

Uzavírka a jednosměrný provoz

Uzavírka MIMO DOPRAVNÍ OBSLUHU

A15 Navržené přechodné DZ

P4 Stávající svlé DZ

P4 Zrušené stávající svlé DZ

Autor:	Dopravní Značení Tkadleček, Grudova 4, 747 05 Opava		
Zodp. projektant:	Jan Tkadleček		IČO: 087 346 31
Vypracoval:	Jan Tkadleček		tel.: 737 351 772
Kontroloval:	Jan Tkadleček		Datum: 08/2026
Měřítko:	1:7500	Číslo zakázky:	173/2026 Formát: A3
Zadavatel:	Strabag a.s., PJ Opava Krnovská 136, 747 07 Opava		
Stavba:	Oprava sil. III/01130 - ul. Vrchní, Rolnická		
Popis:	Přehledná situace Uzavírka ul. Vrchní		

TKADLEČEK
Dopravní značení
tkadlecek.cz
znacky@tkadlecek.cz

Výkres číslo:
DZ-3




Objízdňá trasa ————
Omezený úsek

- A15 Navržené přechodné DZ
- P4 Stávající svlé DZ
- P4 Zrušené stávající svlé DZ

Autor:	Dopravní Značení Tkadleček, Grudova 4, 747 05 Opava		
Zodp. projektant:	Jan Tkadleček		IČO: 087 346 31
Vypracoval:	Jan Tkadleček		tel.: 737 351 772
Kontroloval:	Jan Tkadleček		Datum: 08/2026
Měřítko:	1:1000	Číslo zakázky:	173/2026 Formát: A3
Zadavatel:	Strabag a.s., PJ Opava Krnovská 136, 747 07 Opava		
Stavba:	Oprava sil. III/01130 - ul. Vrchní, Rolnická		
Popis:	Uzavírka ul. Vrchní		

TKADLEČEK
Dopravní značení
tkadlecek.cz
znacky@tkadlecek.cz

Výkres číslo:
DZ-3a

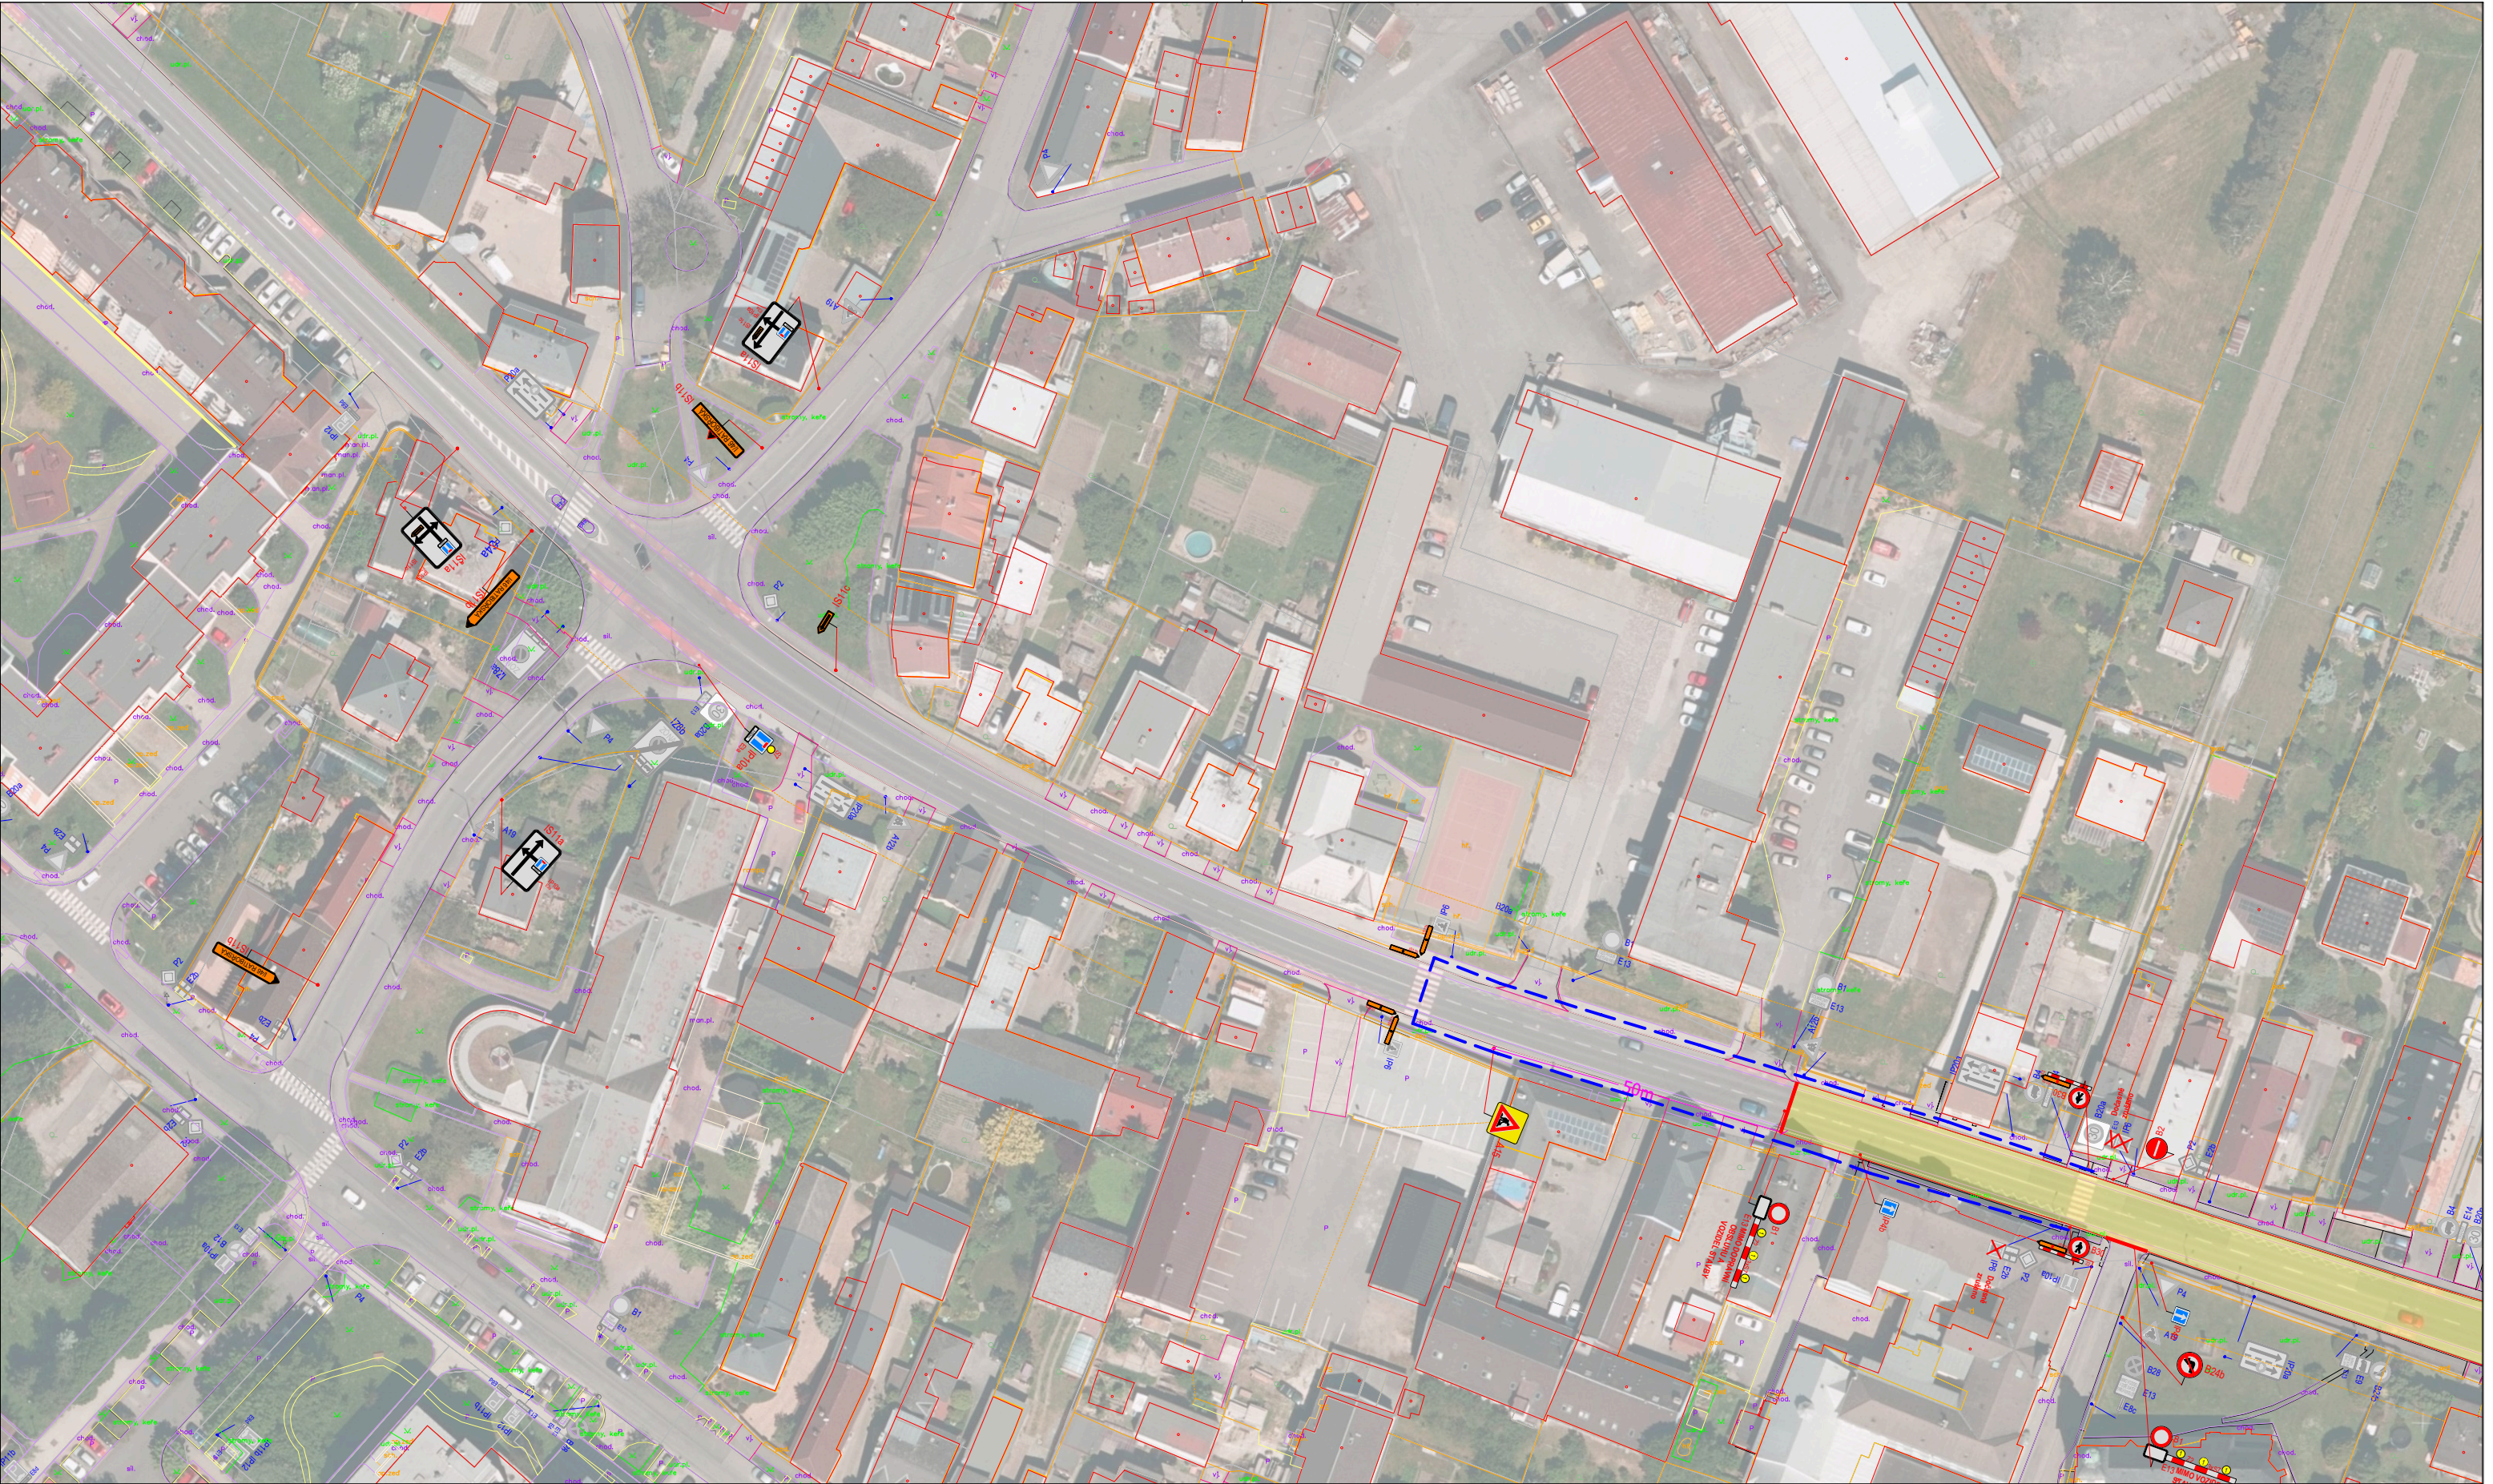

Objízdňá trasa ————
Omezený úsek —————

-  A15 Navržené přechodné DZ
-  P4 Stávající svislé DZ
-  P4 Zrušené stávající svislé DZ

Autor:	Dopravní Značení Tkadleček, Grudova 4, 747 05 Opava		
Zodp. projektant:	Jan Tkadleček		IČO: 087 346 31
Vypracoval:	Jan Tkadleček		tel.: 737 351 772
Kontroloval:	Jan Tkadleček		Datum: 08/2026
Měřítko:	1:1000	Číslo zakázky:	173/2026
Zadavatel:	Strabag a.s., PJ Opava Krnovská 136, 747 07 Opava		
Stavba:	Oprava sil. III/01130 - ul. Vrchní, Rolnická		
Popis:	Uzavírka ul. Vrchní		



TKADLEČEK
Dopravní značení

tkadlecek.cz
znacky@tkadlecek.cz

Výkres číslo:
DZ-3b