



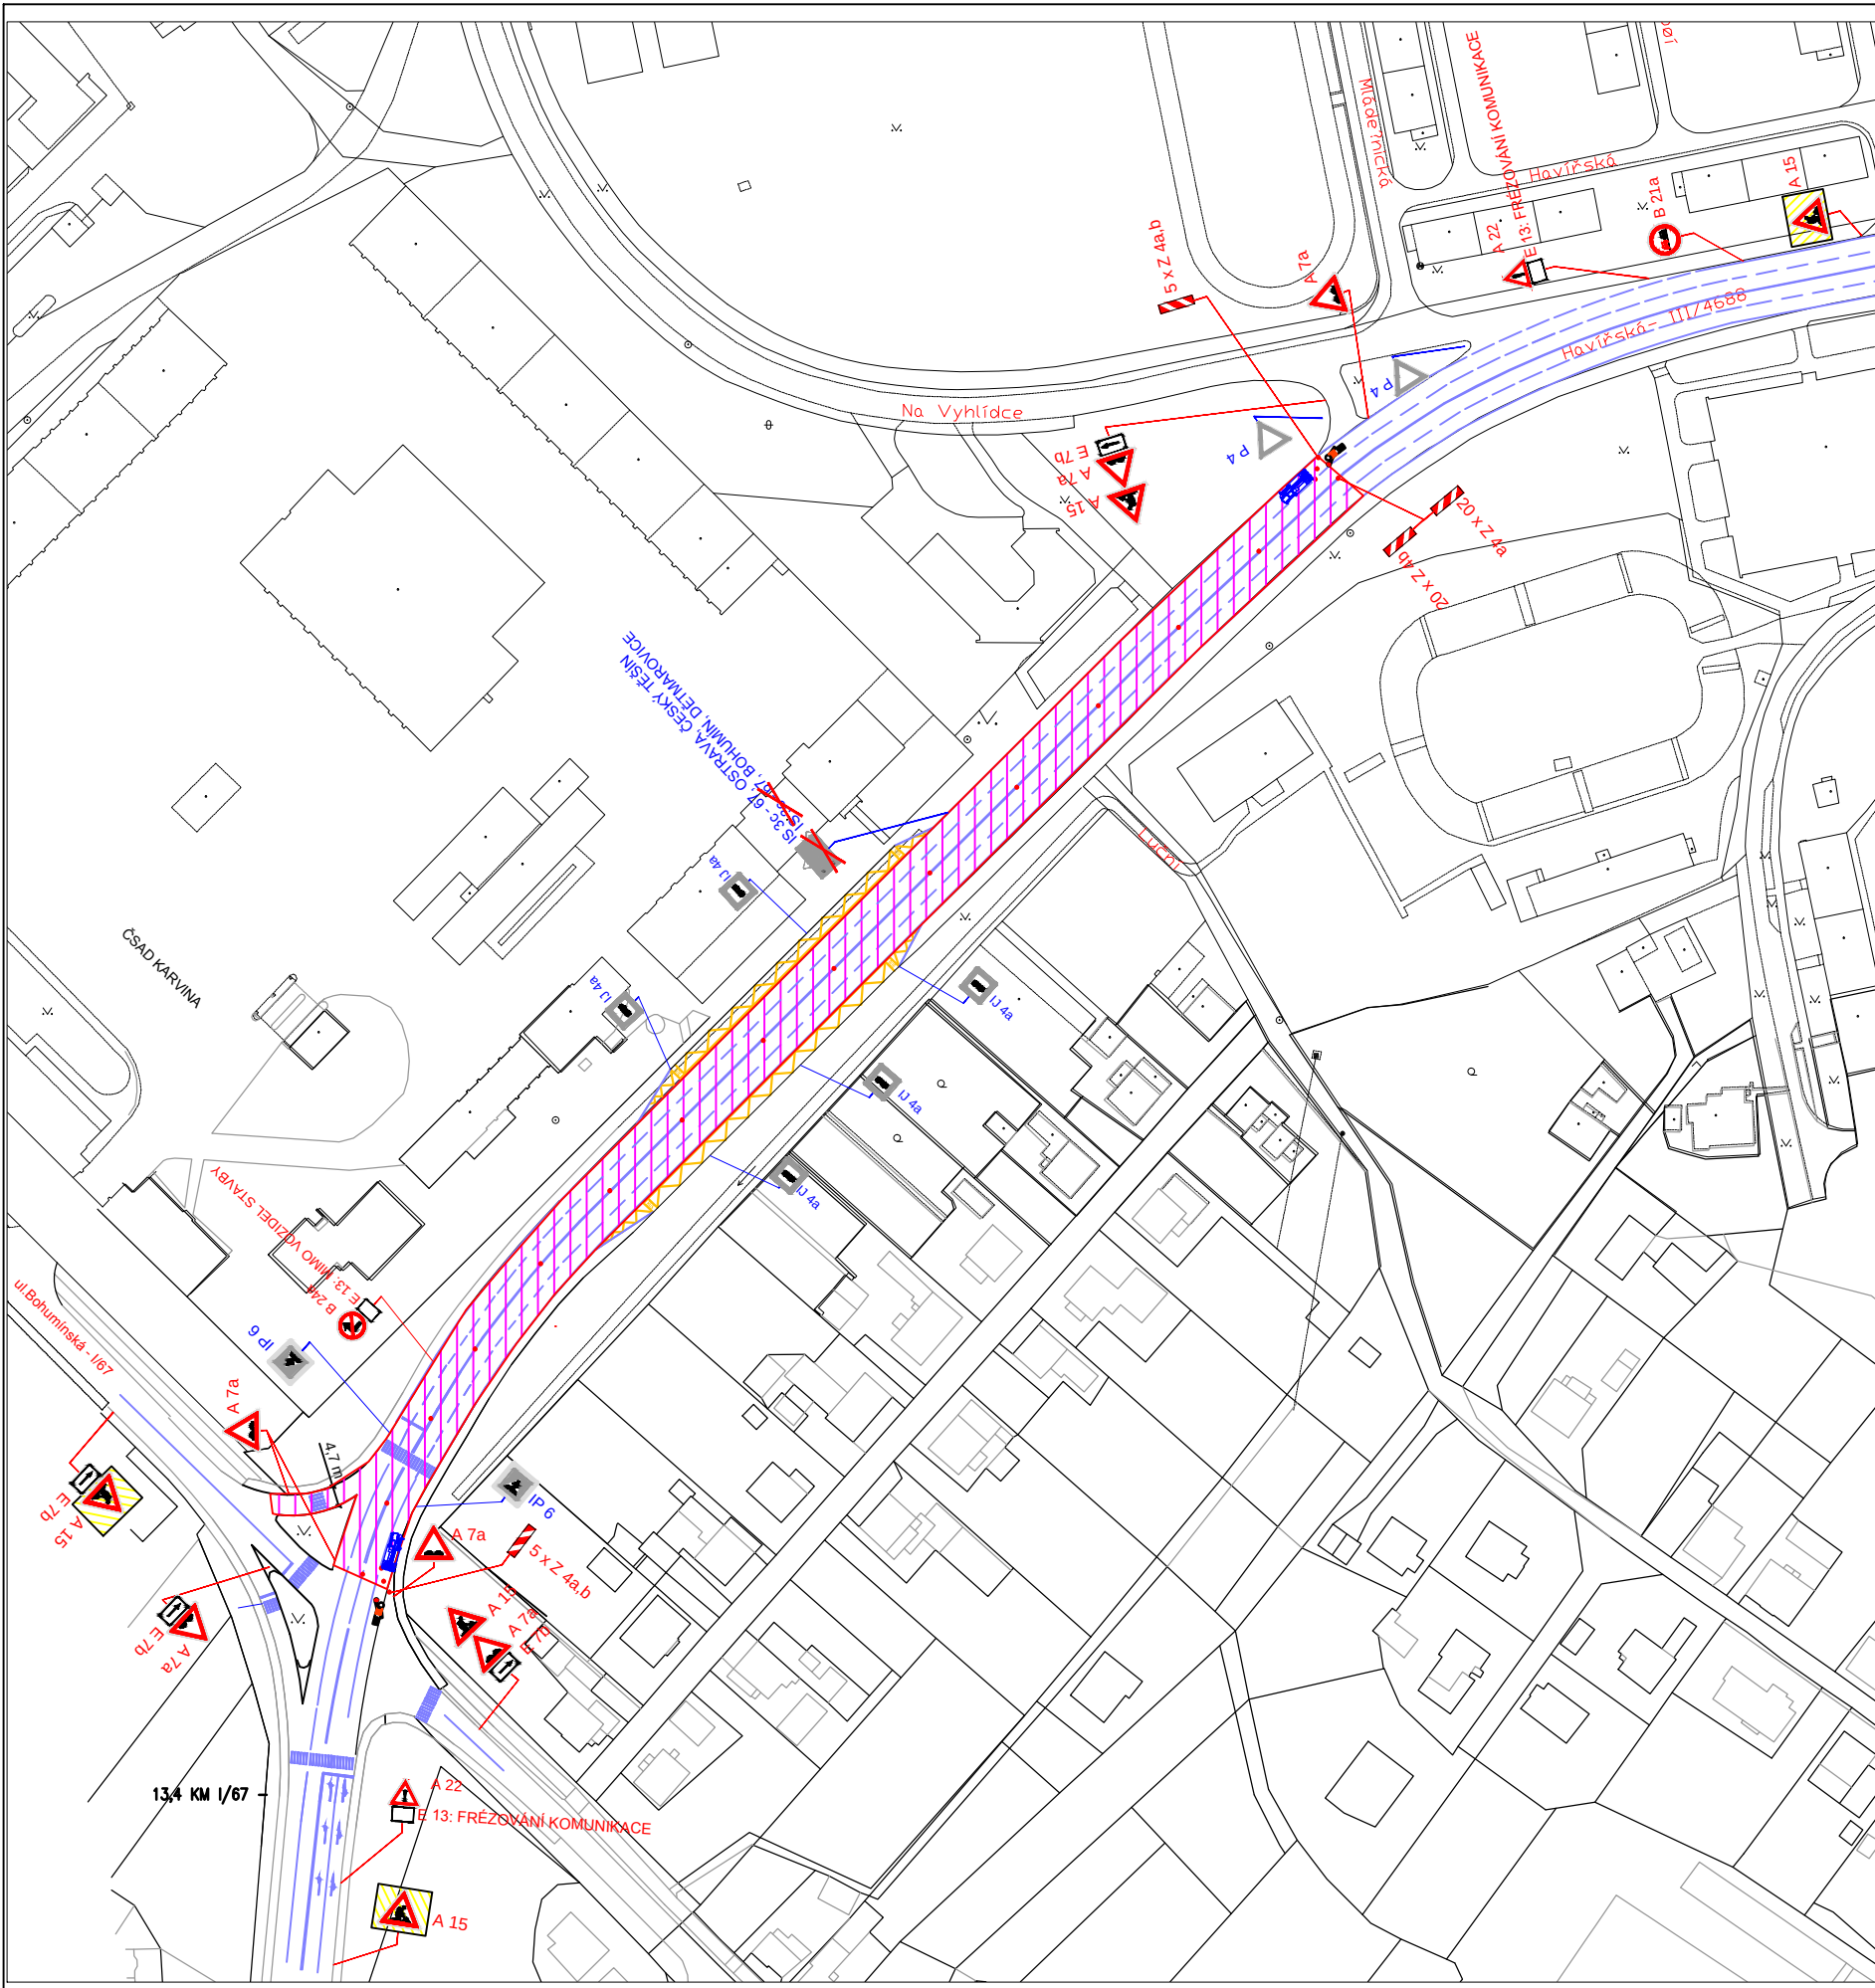

VEDENÁ OT

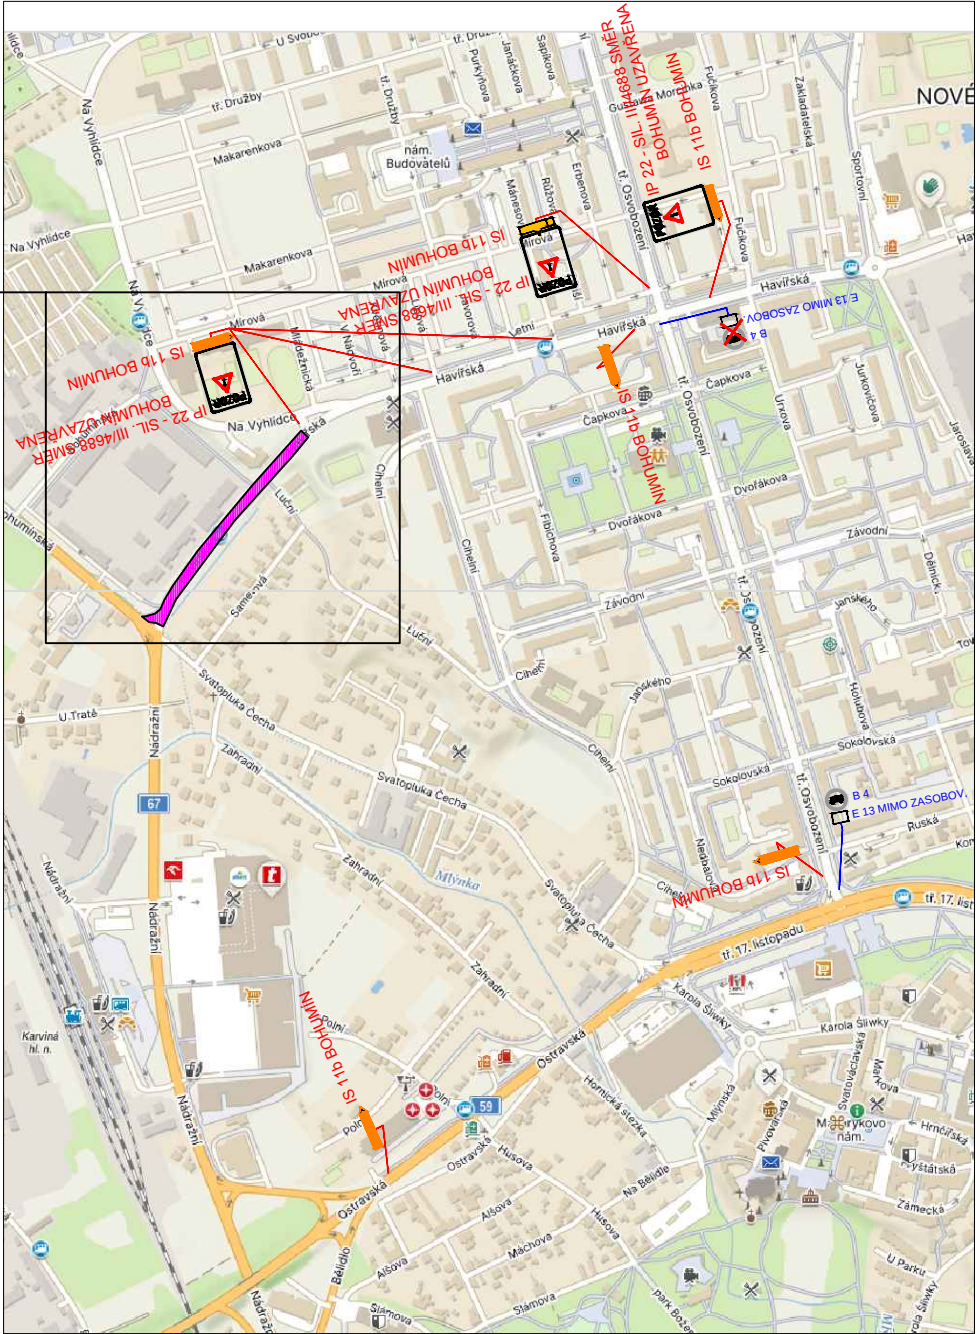


POSTUPNÉ FRÉZOVÁNÍ KOMUNIKACE SIL. III/4688 UL. HAVÍŘSKÁ.
REALIZACE FRÉZOVÁNÍ POSTUPNÉ PO JÍZDNÍM PRUHU.

LEGENDA :


- FRÉZOVANÁ ČÁST KOMUNIKACE
- OKRAJ KOMUNIKACE
- B 1 NAVRŽENÉ DZ
- E 13: MIMO VOZIDEL STAVBY Z 2 + VS typu1
- P 4 STÁVAJÍCÍ DZ

MÍSTO STAVBY: KARVINA	VYPRACOVAL: K. KEDROŇ	DAVOZ ZNAČKY s.r.o.
KRESLIL: K. KEDROŇ		BITOV 109
INVESTOR: -		DATUM: 8/2026
STAVBA: OPRAVA POVRCHU SILNICE III/4688 KARVINA, HAVÍŘSKÁ		STUPEŇ: PDZ
		MĚŘITKO: -
		FORMÁTY A4: 2
VÝKRES: PŘECHODNÉ ZNAČENÍ		ARCHIVNÍ Č.: -
		PŘÍLOHA Č.: 1

NÁVRH PDZ

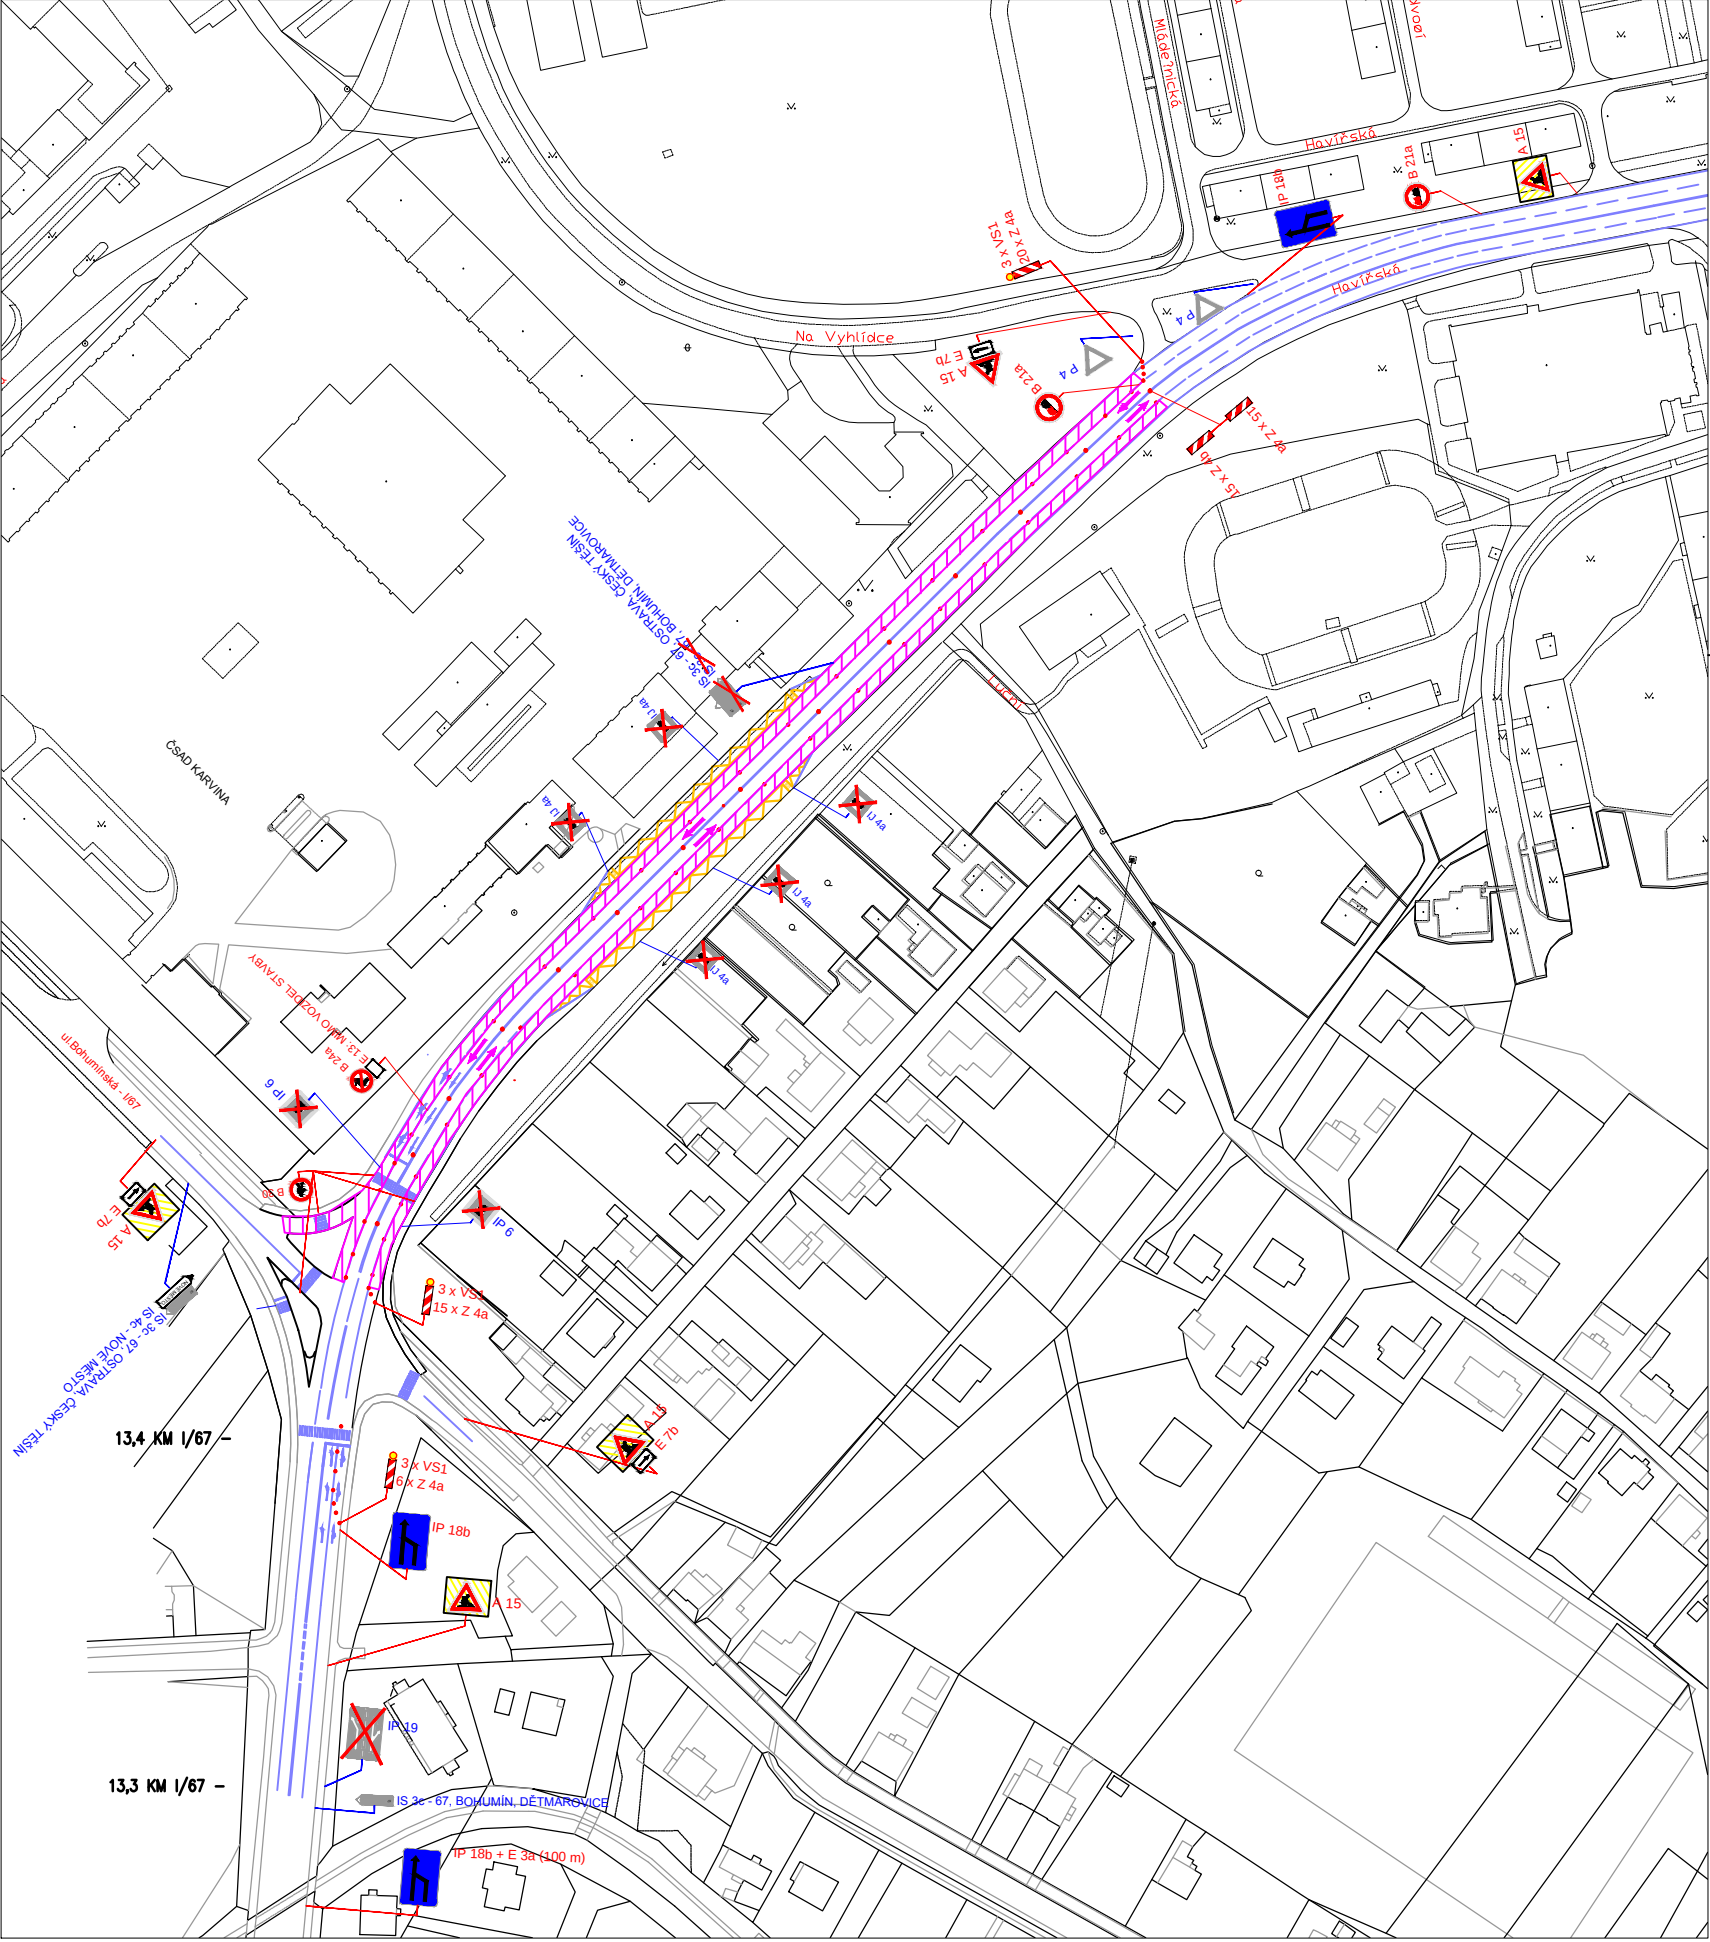


VEDENÁ OT

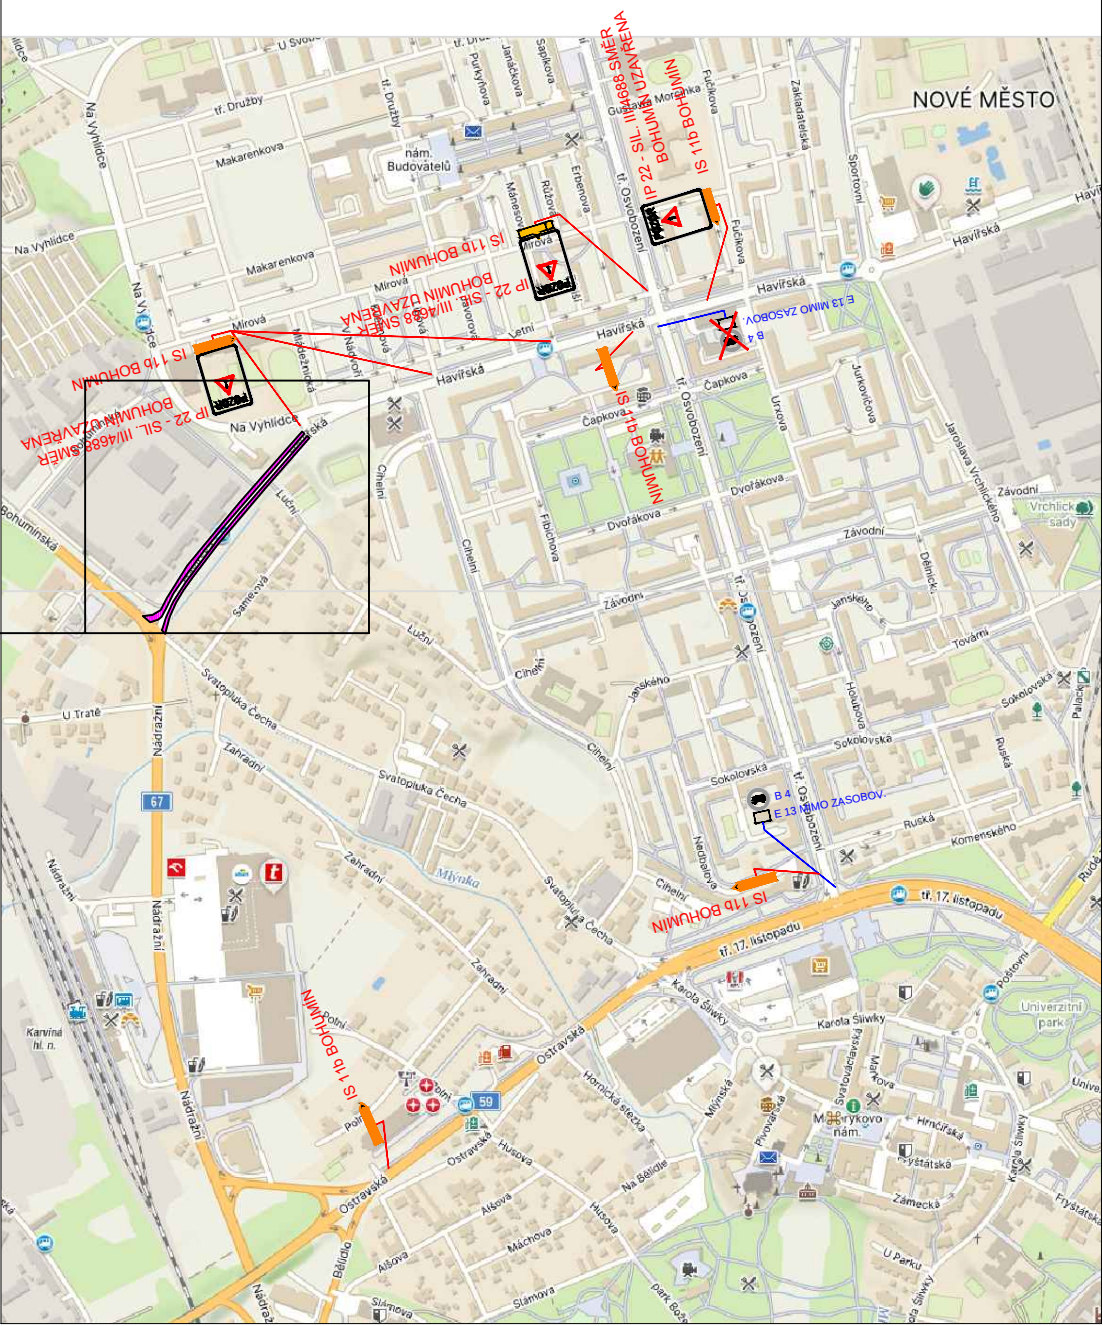


POKLÁDKA ASFALTU NA SIL. III/4688 UL. HAVÍŘSKÁ.
JEDNÁ SE O ASFALTOVÁNÍ POMALÝCH PRUHŮ V OBOU SMĚRECH JÍZDY.

- LEGENDA :
- POKLÁDKA ASFALTU
 - OKRAJ KOMUNIKACE
 - NAVŘENÉ DZ
 - E 13: MIMO VOZIDEL STAVBY
 - Z 2 + VS typu 1
 - STÁVAJÍCÍ DZ

MÍSTO STAVBY: KARVINA	VYPRACOVAL: K. KEDROŇ	DAVOZ ZNAČKY s.r.o. BITOV 109
KRESLIL: K. KEDROŇ		DATUM: 8/2026
INVESTOR: -		STUPEŇ: PDZ
STAVBA: OPRAVA POVRCHU SILNICE III/4688 KARVINA, HAVÍŘSKÁ		MĚŘÍTKO: -
		FORMÁT: A4: 2
VÝKRES: PŘECHODNÉ ZNAČENÍ - POKLÁDKA	ARCHIVNÍ Č.: -	PŘÍLOHA Č.: 1.1

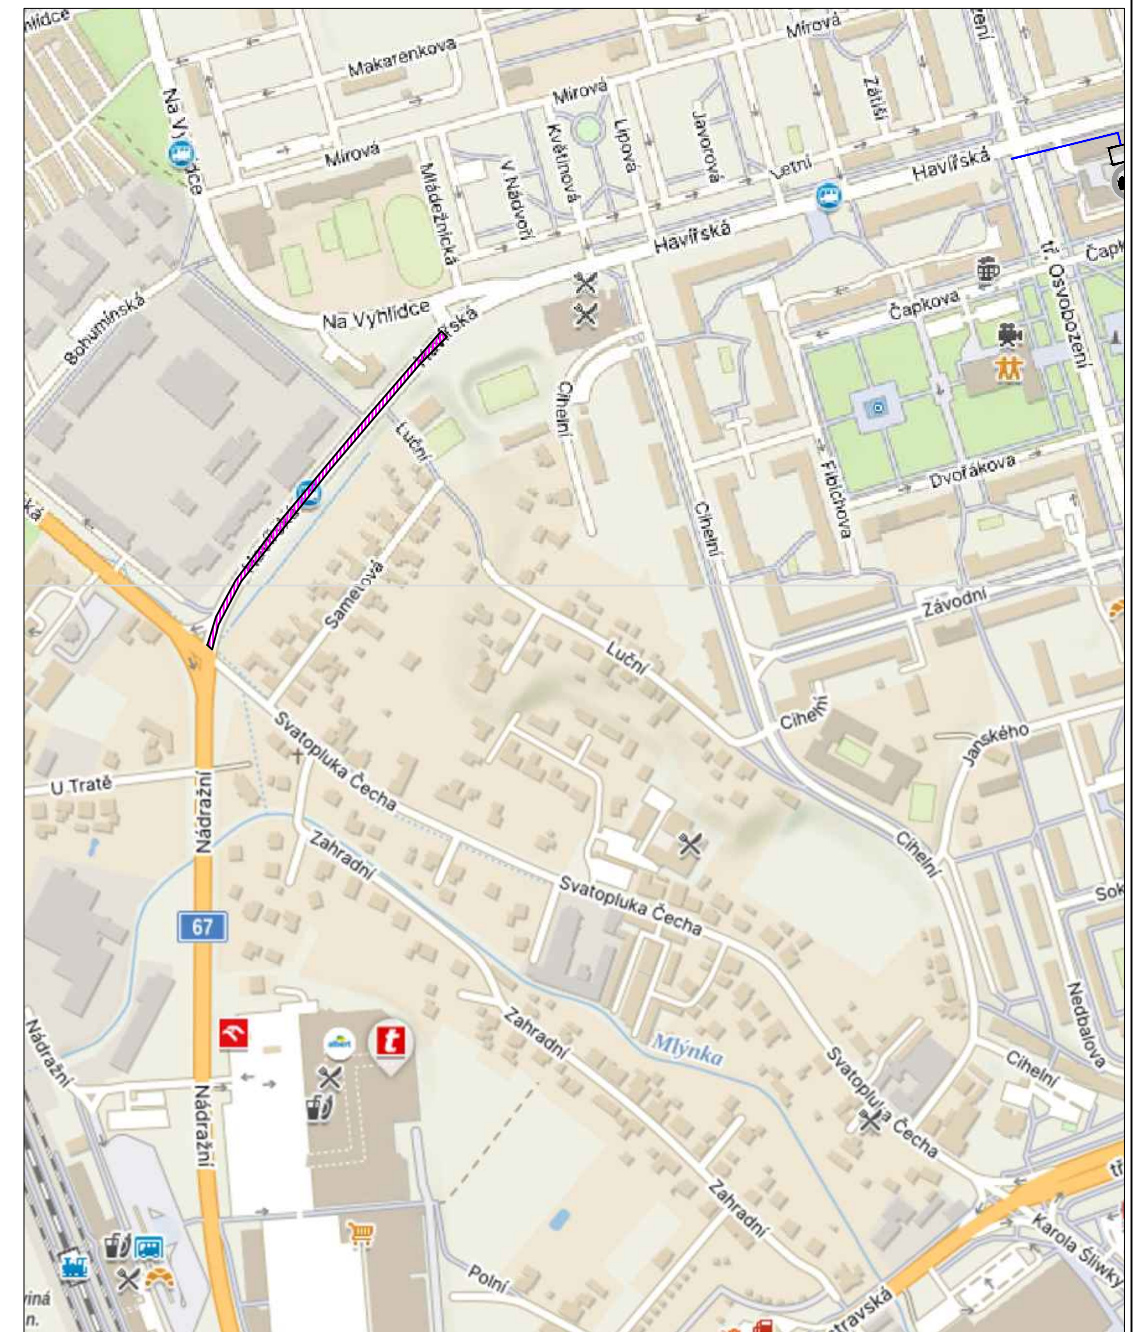

LEGENDA :

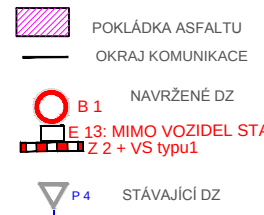

MÍSTO STAVBY: KARPINÁ		VYPRACOVAL: K. KEDROŇ	DAVOZ ZNAČKY s.r.o.	
KRESLIL: K. KEDROŇ			BÍTOV 109	
INVESTOR: —			DATUM: 8/2026	
STAVBA: OPRAVA POVRCHU SILNICE III/4688 KARPINÁ, HAVÍŘSKÁ			STUPĚŇ: PDZ	
			MĚŘÍTKO: —	
VÝKRES: PŘECHODNÉ ZNAČENÍ – POKLADKA			FORMÁT A4: 2	
			ARCHIVNÍ Č.: —	PŘÍLOHA Č.: 1.2