



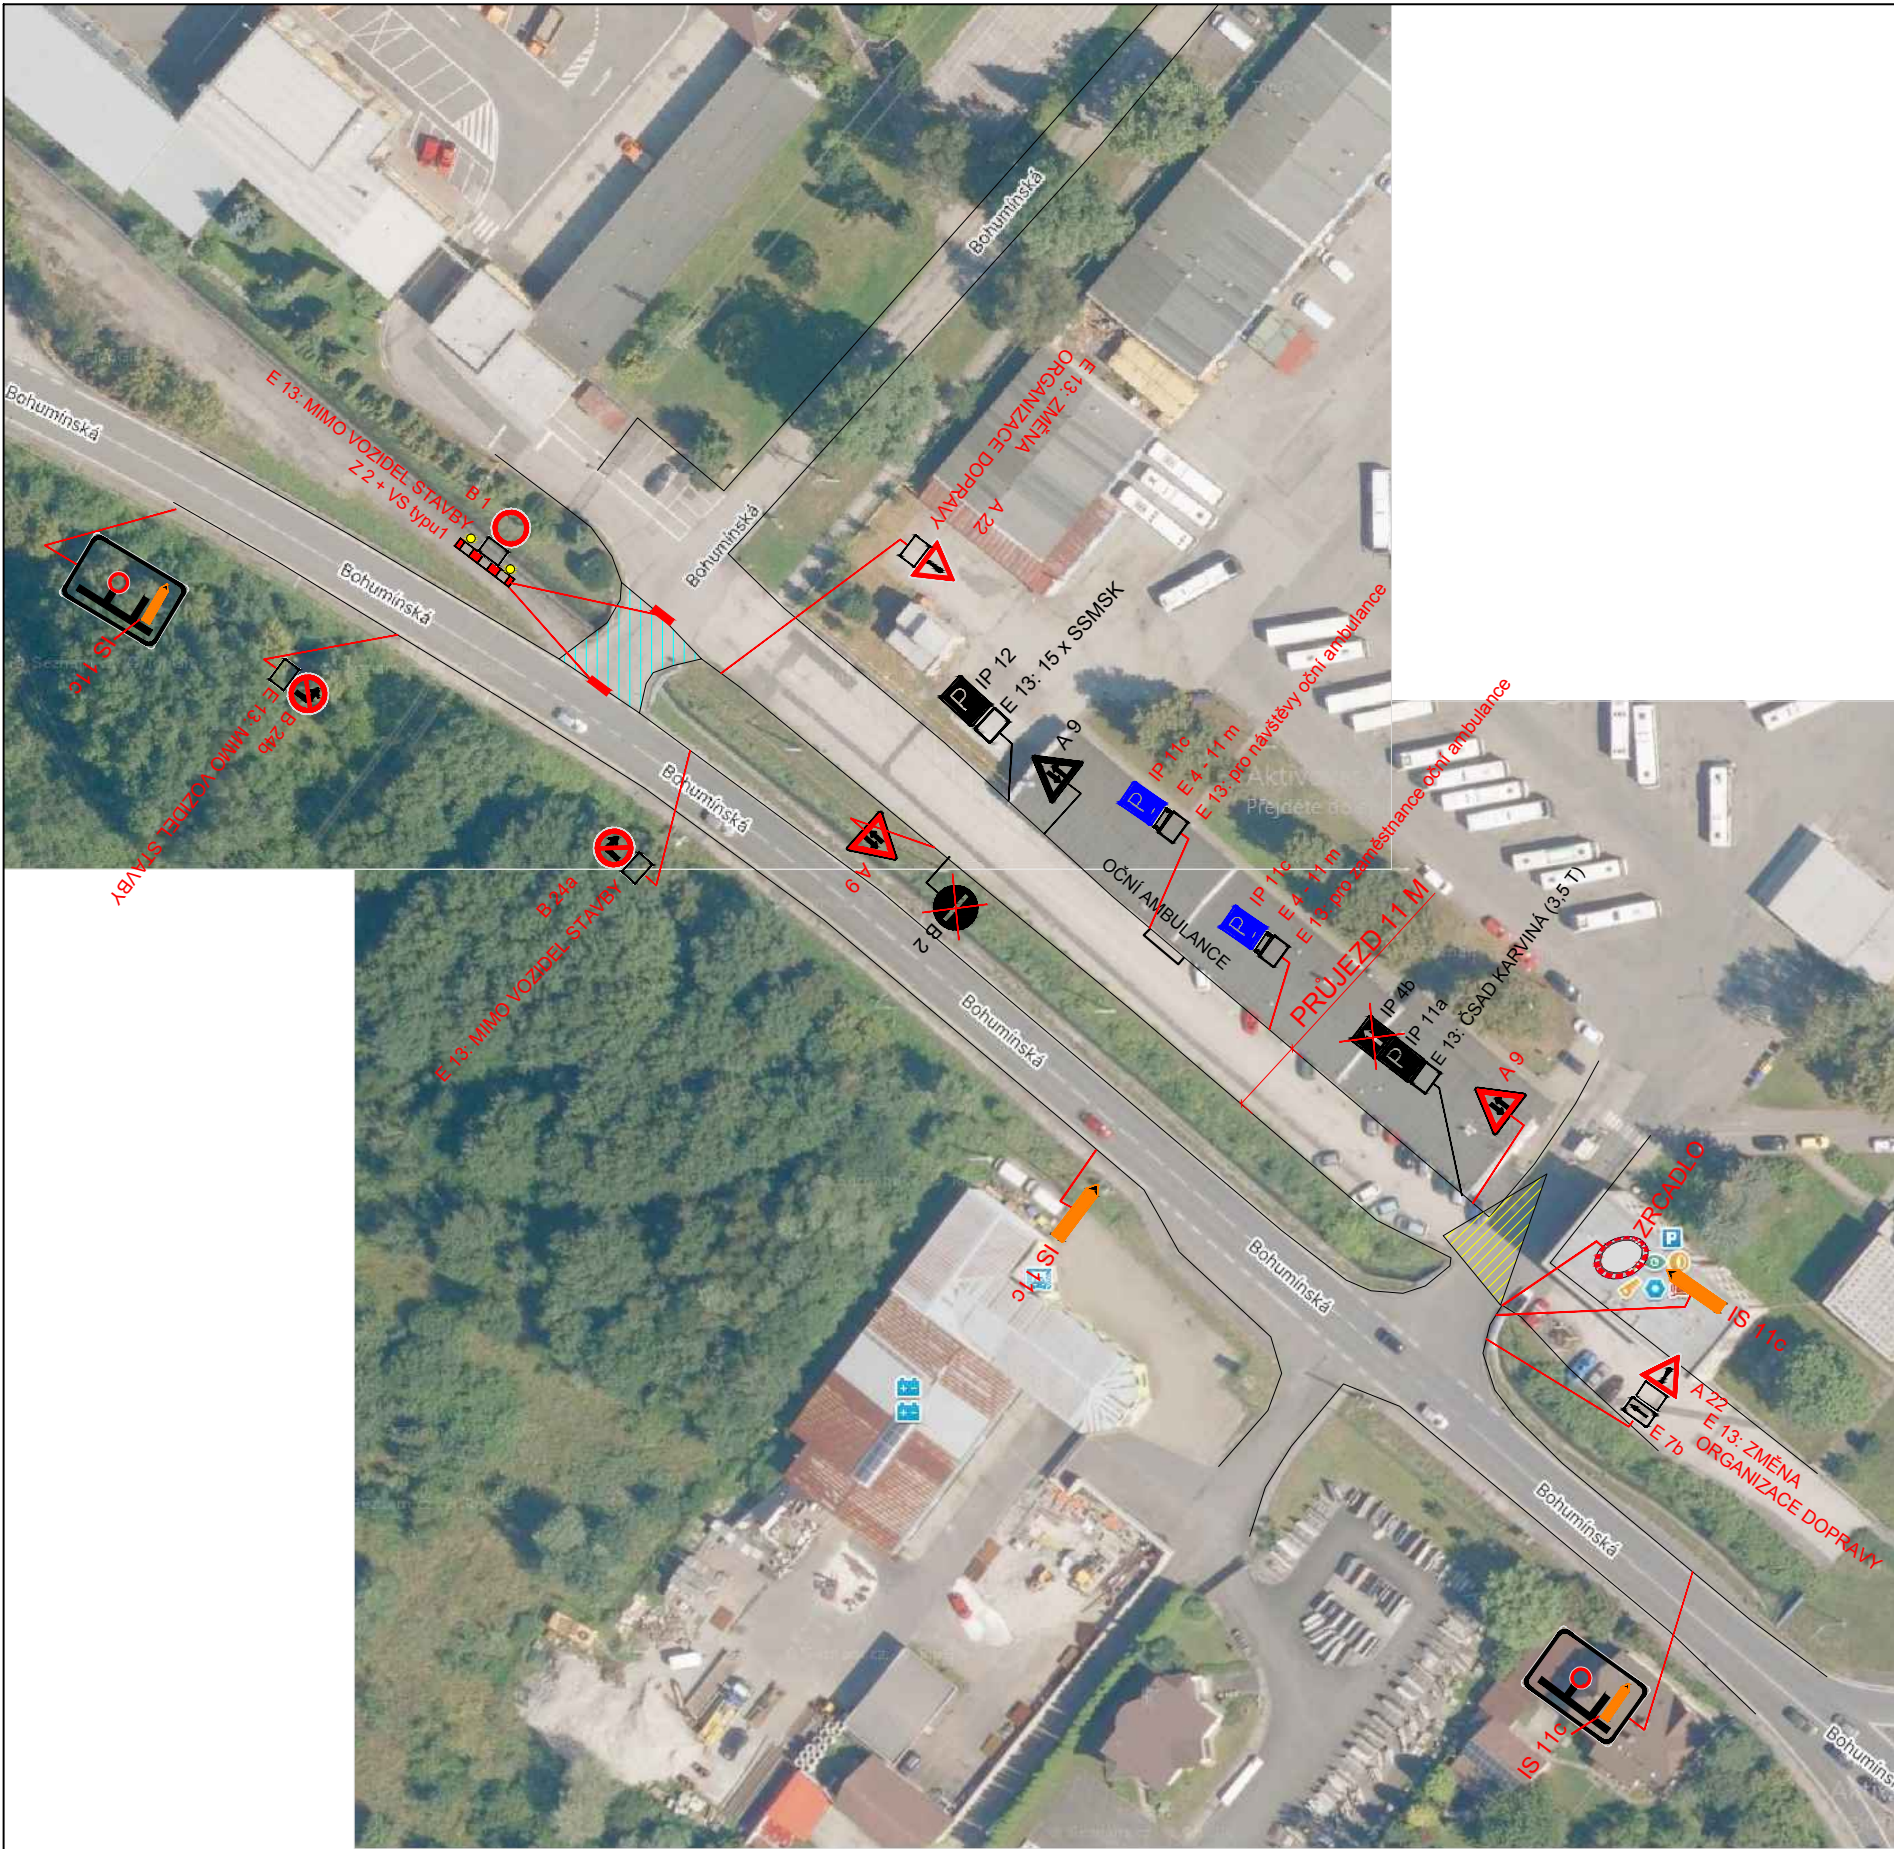

KOORDINAČNÍ SITUACE

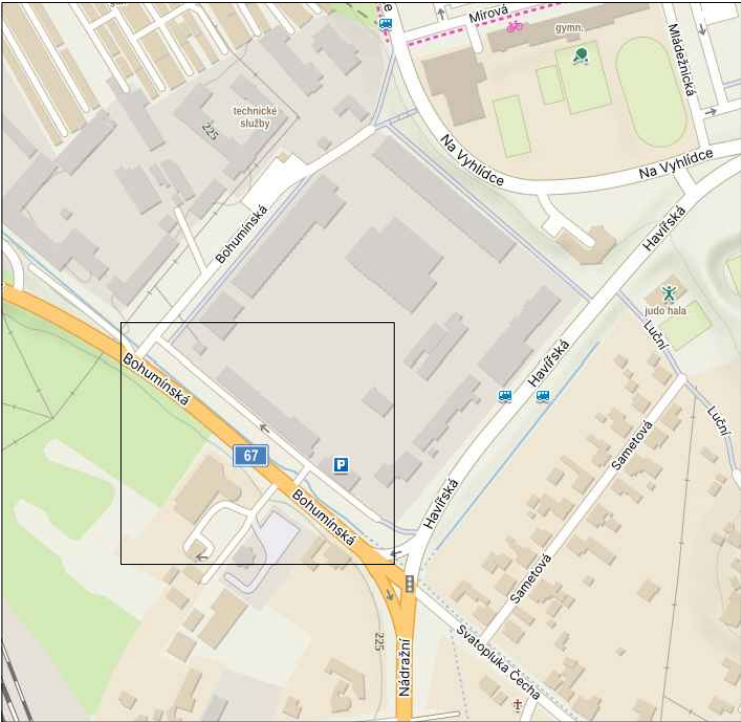

POPIS:

PROJEKT ŘEŠÍ OPRAVU PROPUSTKU ZE SIL. i/67 K FY SSMSK.
ETAPA ŘEŠÍ UZÁVÍRKU PROPUSTKU A ZMĚNU ORGANIZACE DOPRAVY NA PARKOVIŠTI
PRŮJEZD PO PARKOVIŠTI BUDE 7 M. PARKOVÁNÍ ZŮSTANE PODÉL BUDOVY ČSAD.

 ROZHLEDOVÝ TROJUHELNÍK - OMEZENÝ VÝHLED - DOPORUČUJEME UMÍSTIT
ZRCADLO PRO ZAJIŠTĚNÍ VÝHLEDU PŘI VÝJEZDU Z PARKOVIŠTĚ.

LEGENDA :

-  MÍSTO OPRAVY PROPUSTKU
-  OKRAJ KOMUNIKACE
-  NAVRŽENÉ SVISLÉ DOPRAVNÍ ZNAČENÍ
-  E 13: MIMO VOZIDEL STAVBY Z 2 + VS typu 1
-  P 4 STÁVAJÍCÍ DZ

Kreslil	NEVŘALA	FORTAS APZ	
Vypracoval	NEVŘALA	Žahumenní 2034/103, Ostrava	
Akce :		Objednatel : -	
Příloha :		Datum	Březen 2026
		Měřítko	-
		Archivní číslo	-
NÁVRH PDZ		2	