



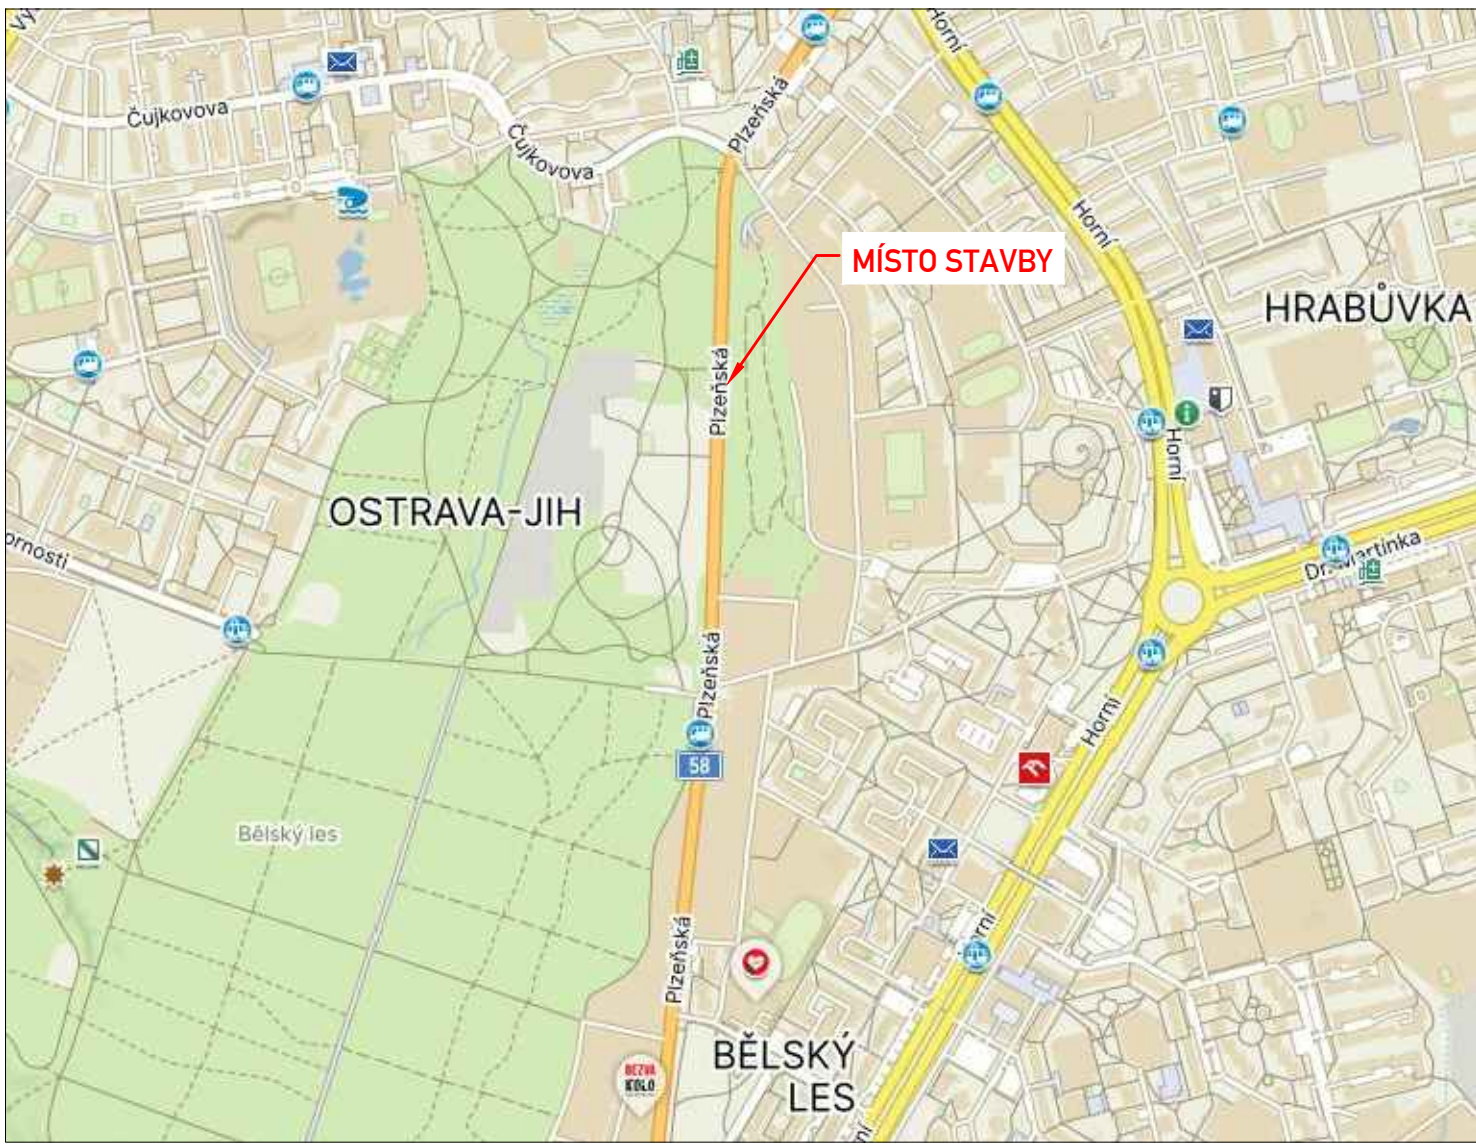

LEGENDA:

-  STÁVAJÍCÍ DOPR. ZN.
-  ZNEPLATNĚNÉ STÁVAJÍCÍ DOPR. ZN.
-  DOČASNÉ DOPR. ZN.
-  PRACOVNÍ MÍSTO
-  MANIPULAČNÍ PROSTOR

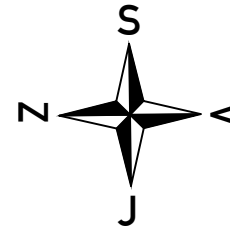

OBJEDNATEL:	CROSS ZLÍN, a.s.	ROAD MARK
NÁZEV ZAKÁZKY:	ZVÝŠENÍ PROPUSTNOSTI KŘÍŽOVATEK V OSTRAVĚ	KRESLIL: Bc. Jan ŠVARC
NÁZEV OBJEKTU:	PŘECHODNÁ ÚPRAVA PROVOZU	DATUM: 02/2026
NÁZEV VÝKRESU:	SLOUP 149	FORMÁT: 6x44
		STUPEŇ: TP
		Č. ZAKÁZKY: 26ZAK013
		Č. VÝKRESU: 36