
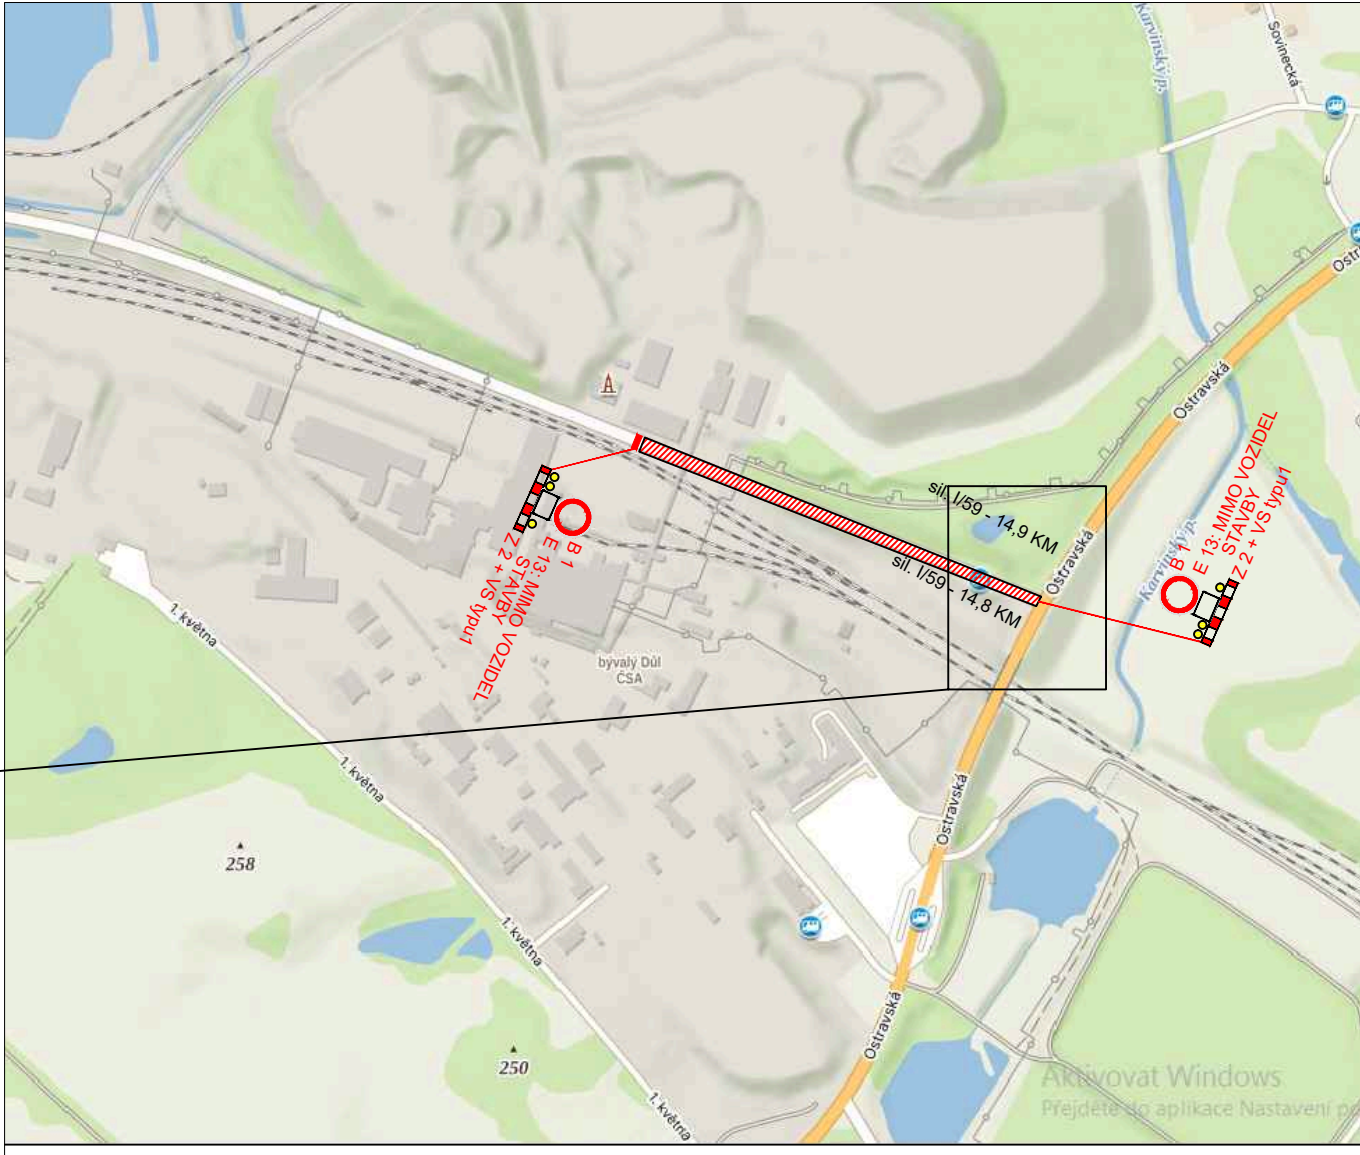


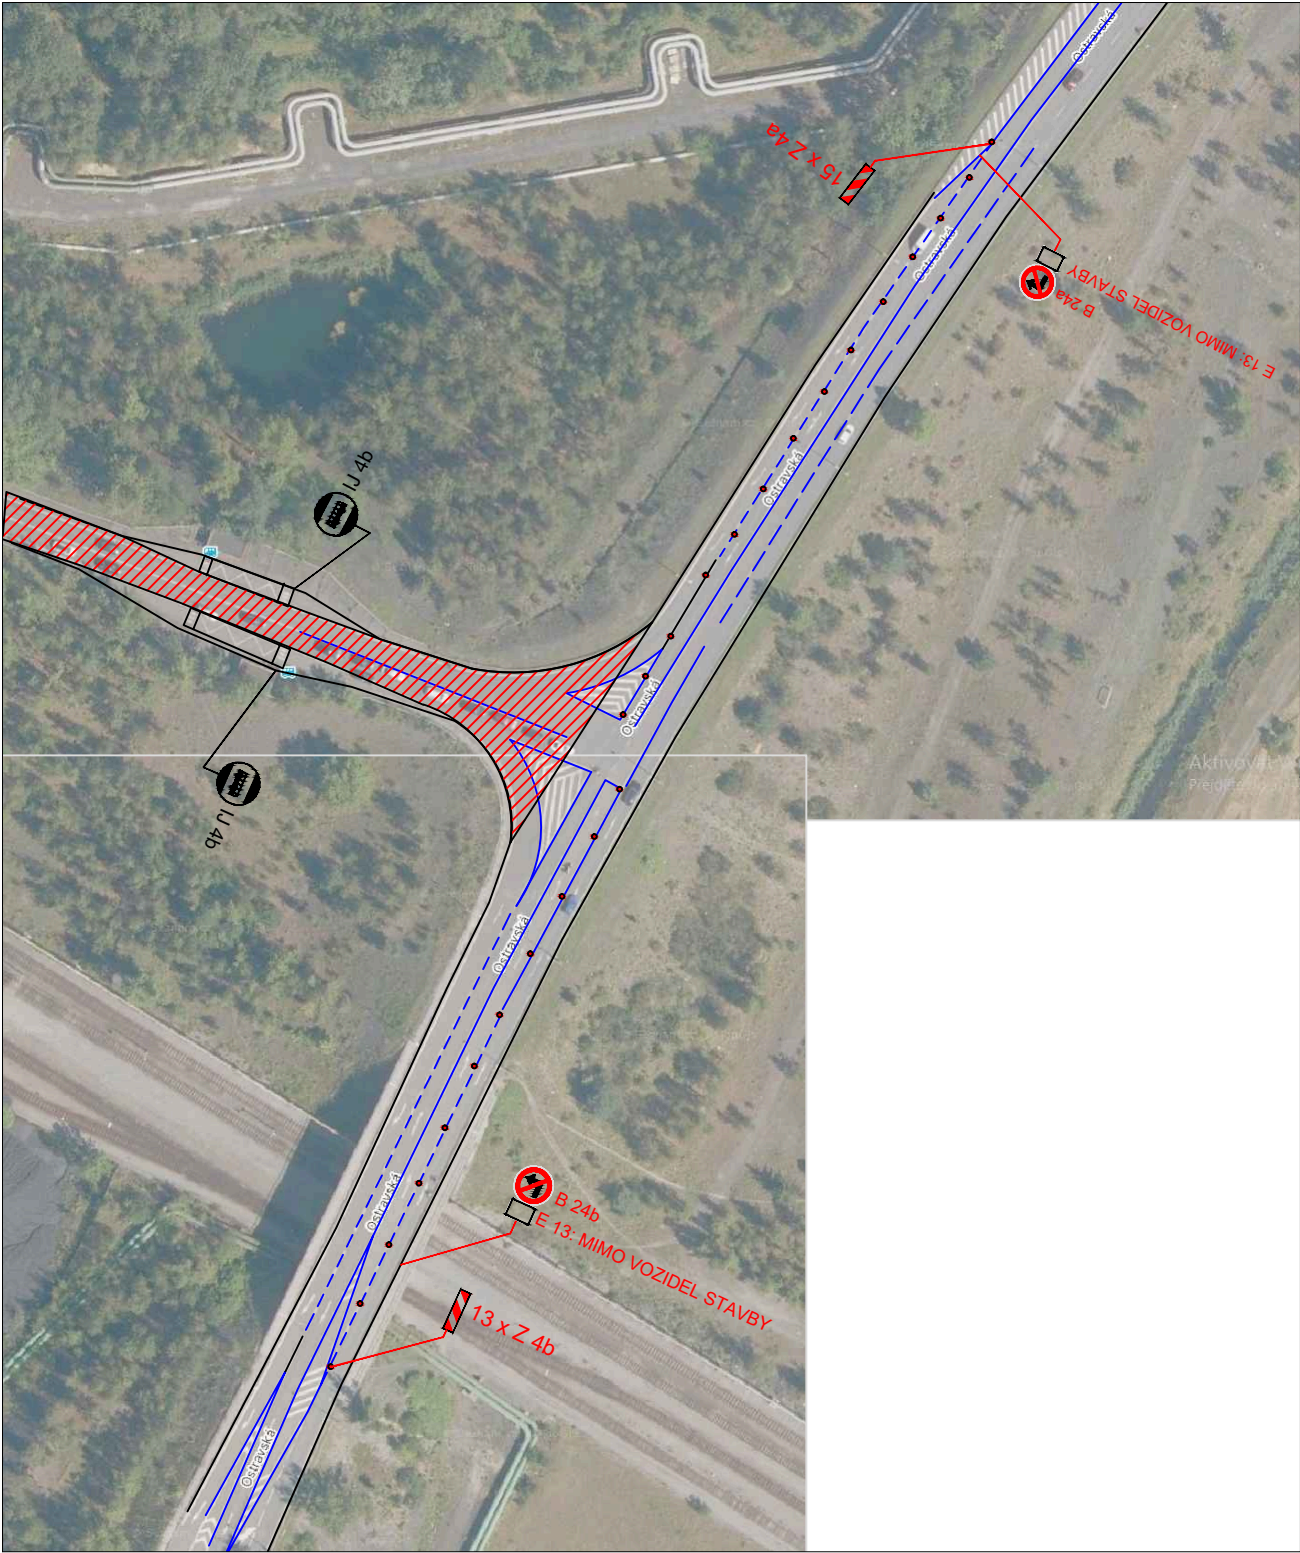

POPIS:
SITUACE ŘEŠÍ OPRAVU SILNICE III/47214 V KARVINÉ.

LEGENDA :


IP 10a

NAVRŽENÉ DZ

P 2

STÁVAJÍCÍ DZ

Kreslil	NEVŘALA	FORTAS APZ		
Vypracoval	NEVŘALA	Záhumenní 2034/103, Ostrava		
Akce :		Objednatel : -		
III/47214 Karviná, ul. Jánská, km 0,000 – 0,490		Datum	září, 2026	Číslo
Příloha :		Měřítko	-	1
NÁVRH TDZ		Archivní číslo	-	

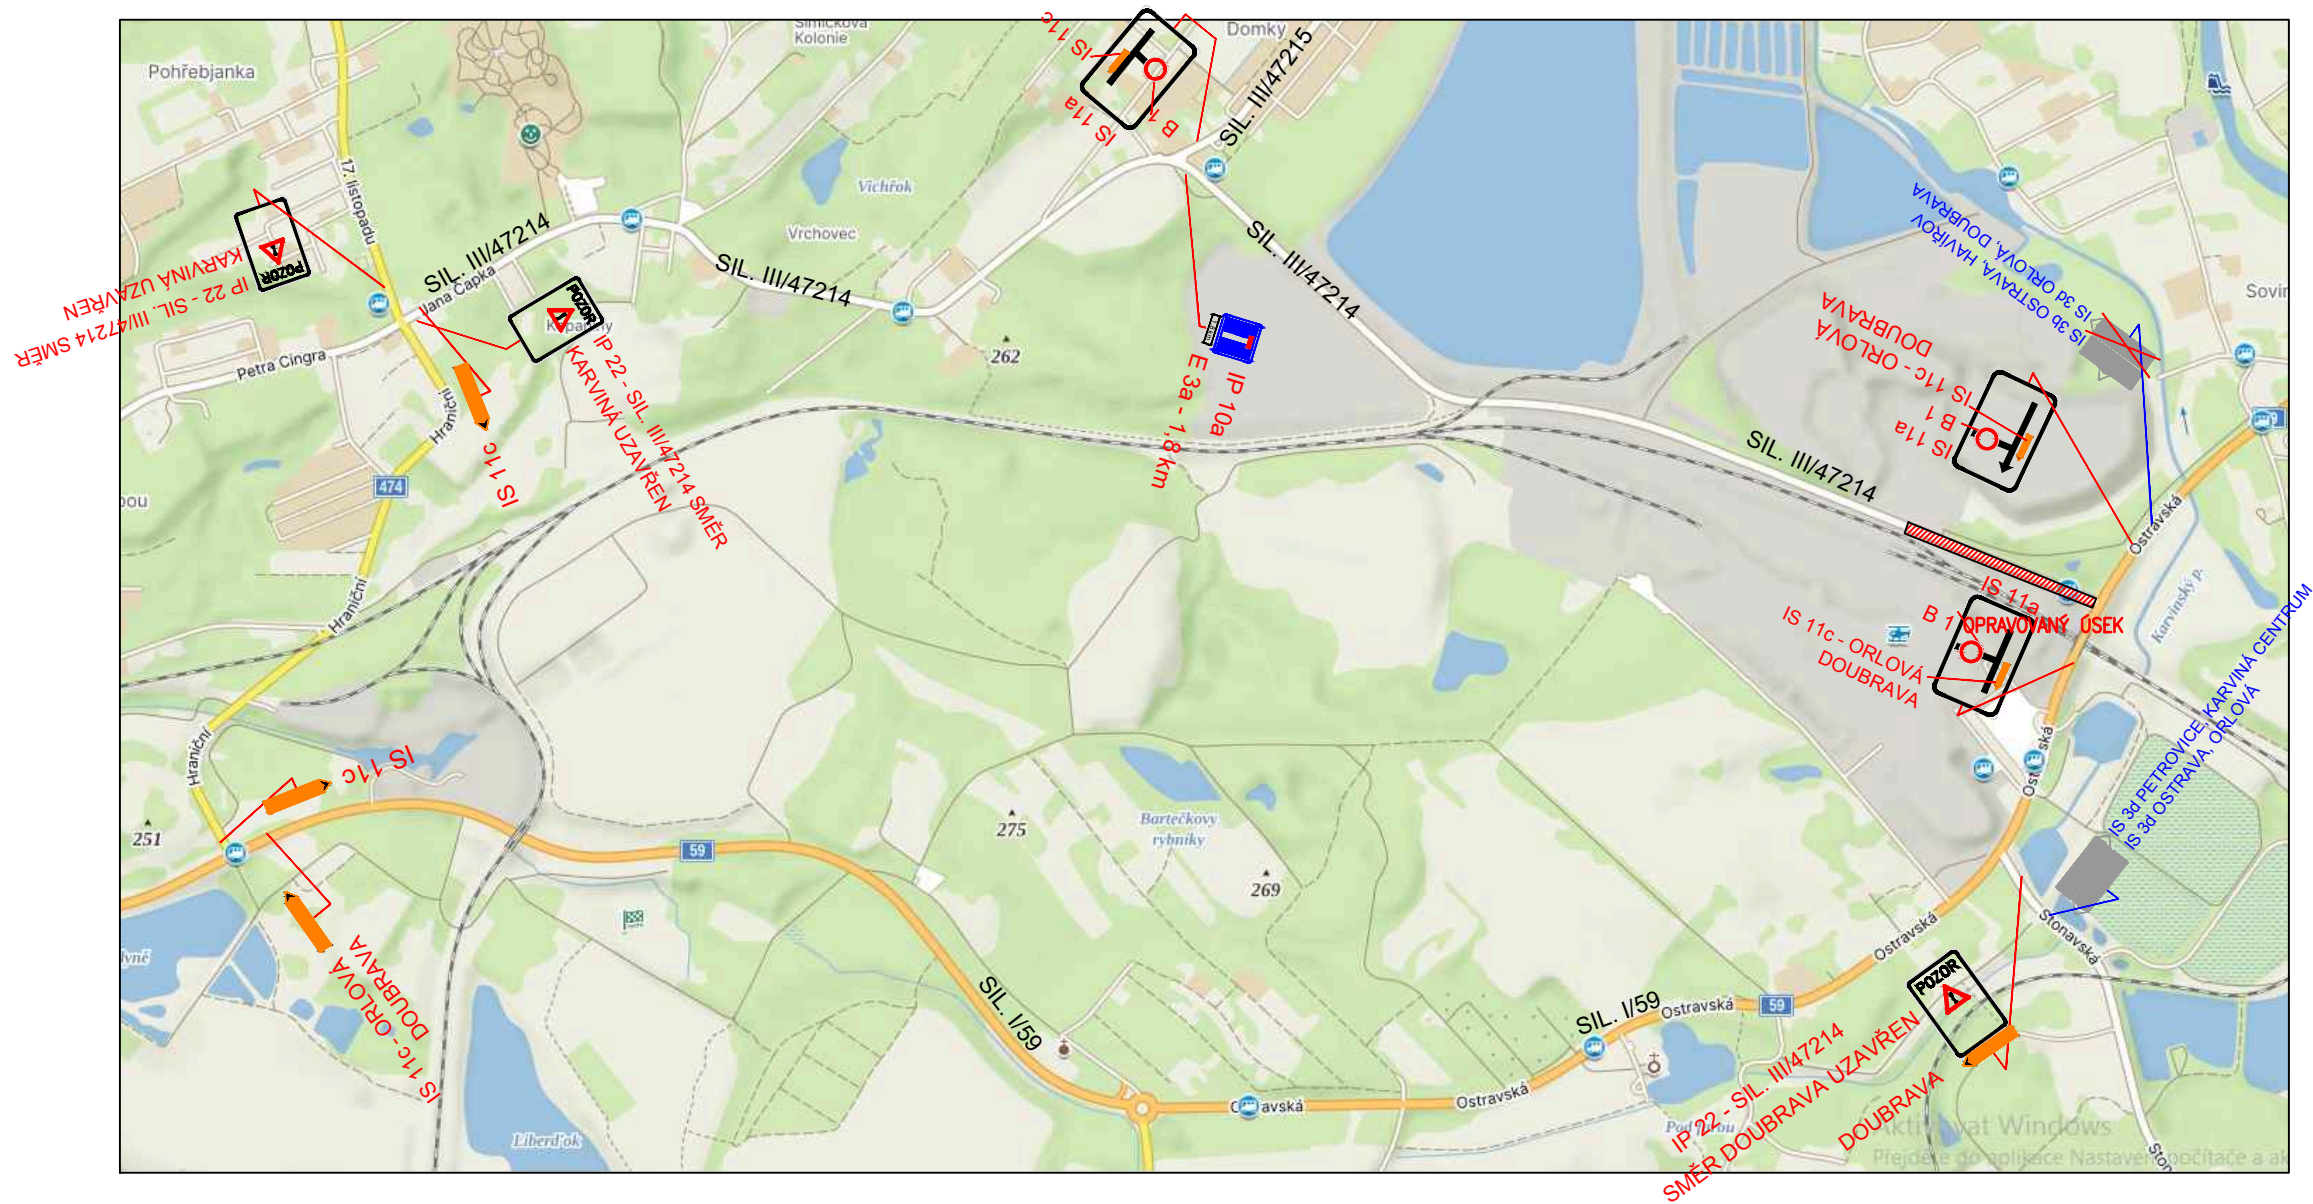

POPIS:
SITUACE ŘEŠÍ OPRAVU SIL. III/47214 V KARVINĚ.

LEGENDA :

IP 10a

NAVRŽENÉ DZ

P 2

STÁVAJÍCÍ DZ

Kreslil	NEVŘALA	FORTAS APZ Záhumenní 2034/103, Ostrava		
Vypracoval	NEVŘALA			
Akce :		Objednatel : -		
III/47214 Karviná, ul. Jánská, km 0,000 – 0,490				
Příloha : NÁVRH TDZ		Datum	září, 2026	číslo 1.1
		Měřítko	-	
		Archivní číslo	-	