

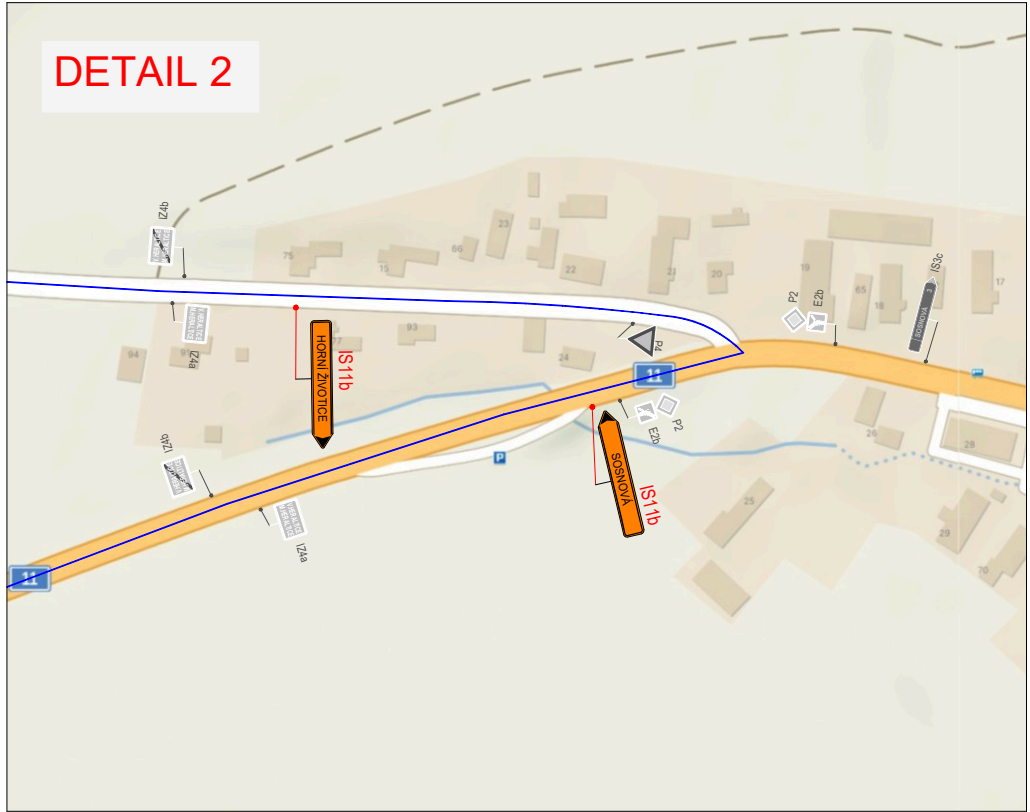
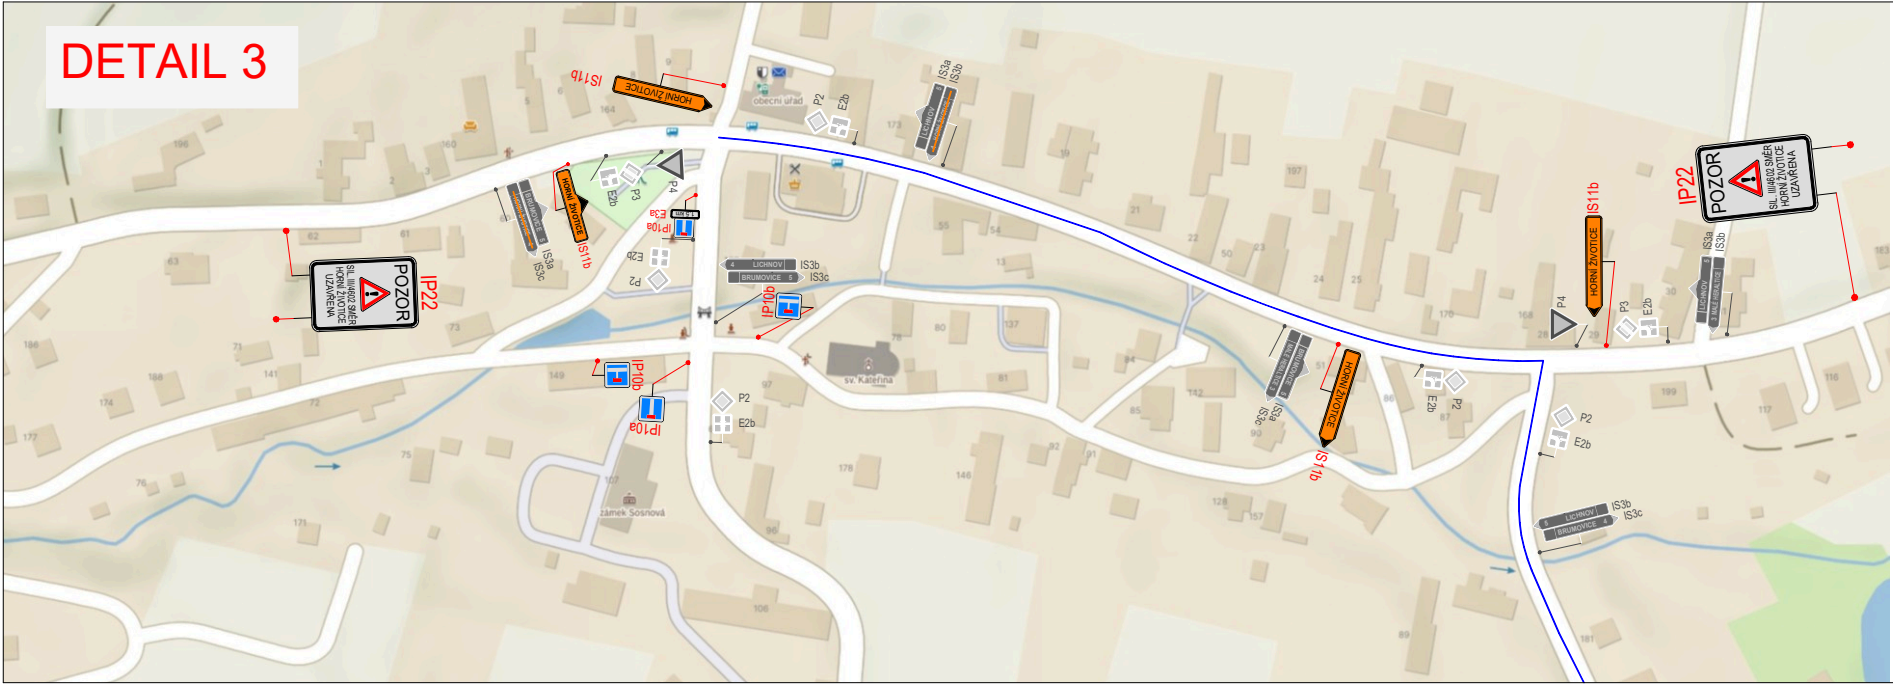


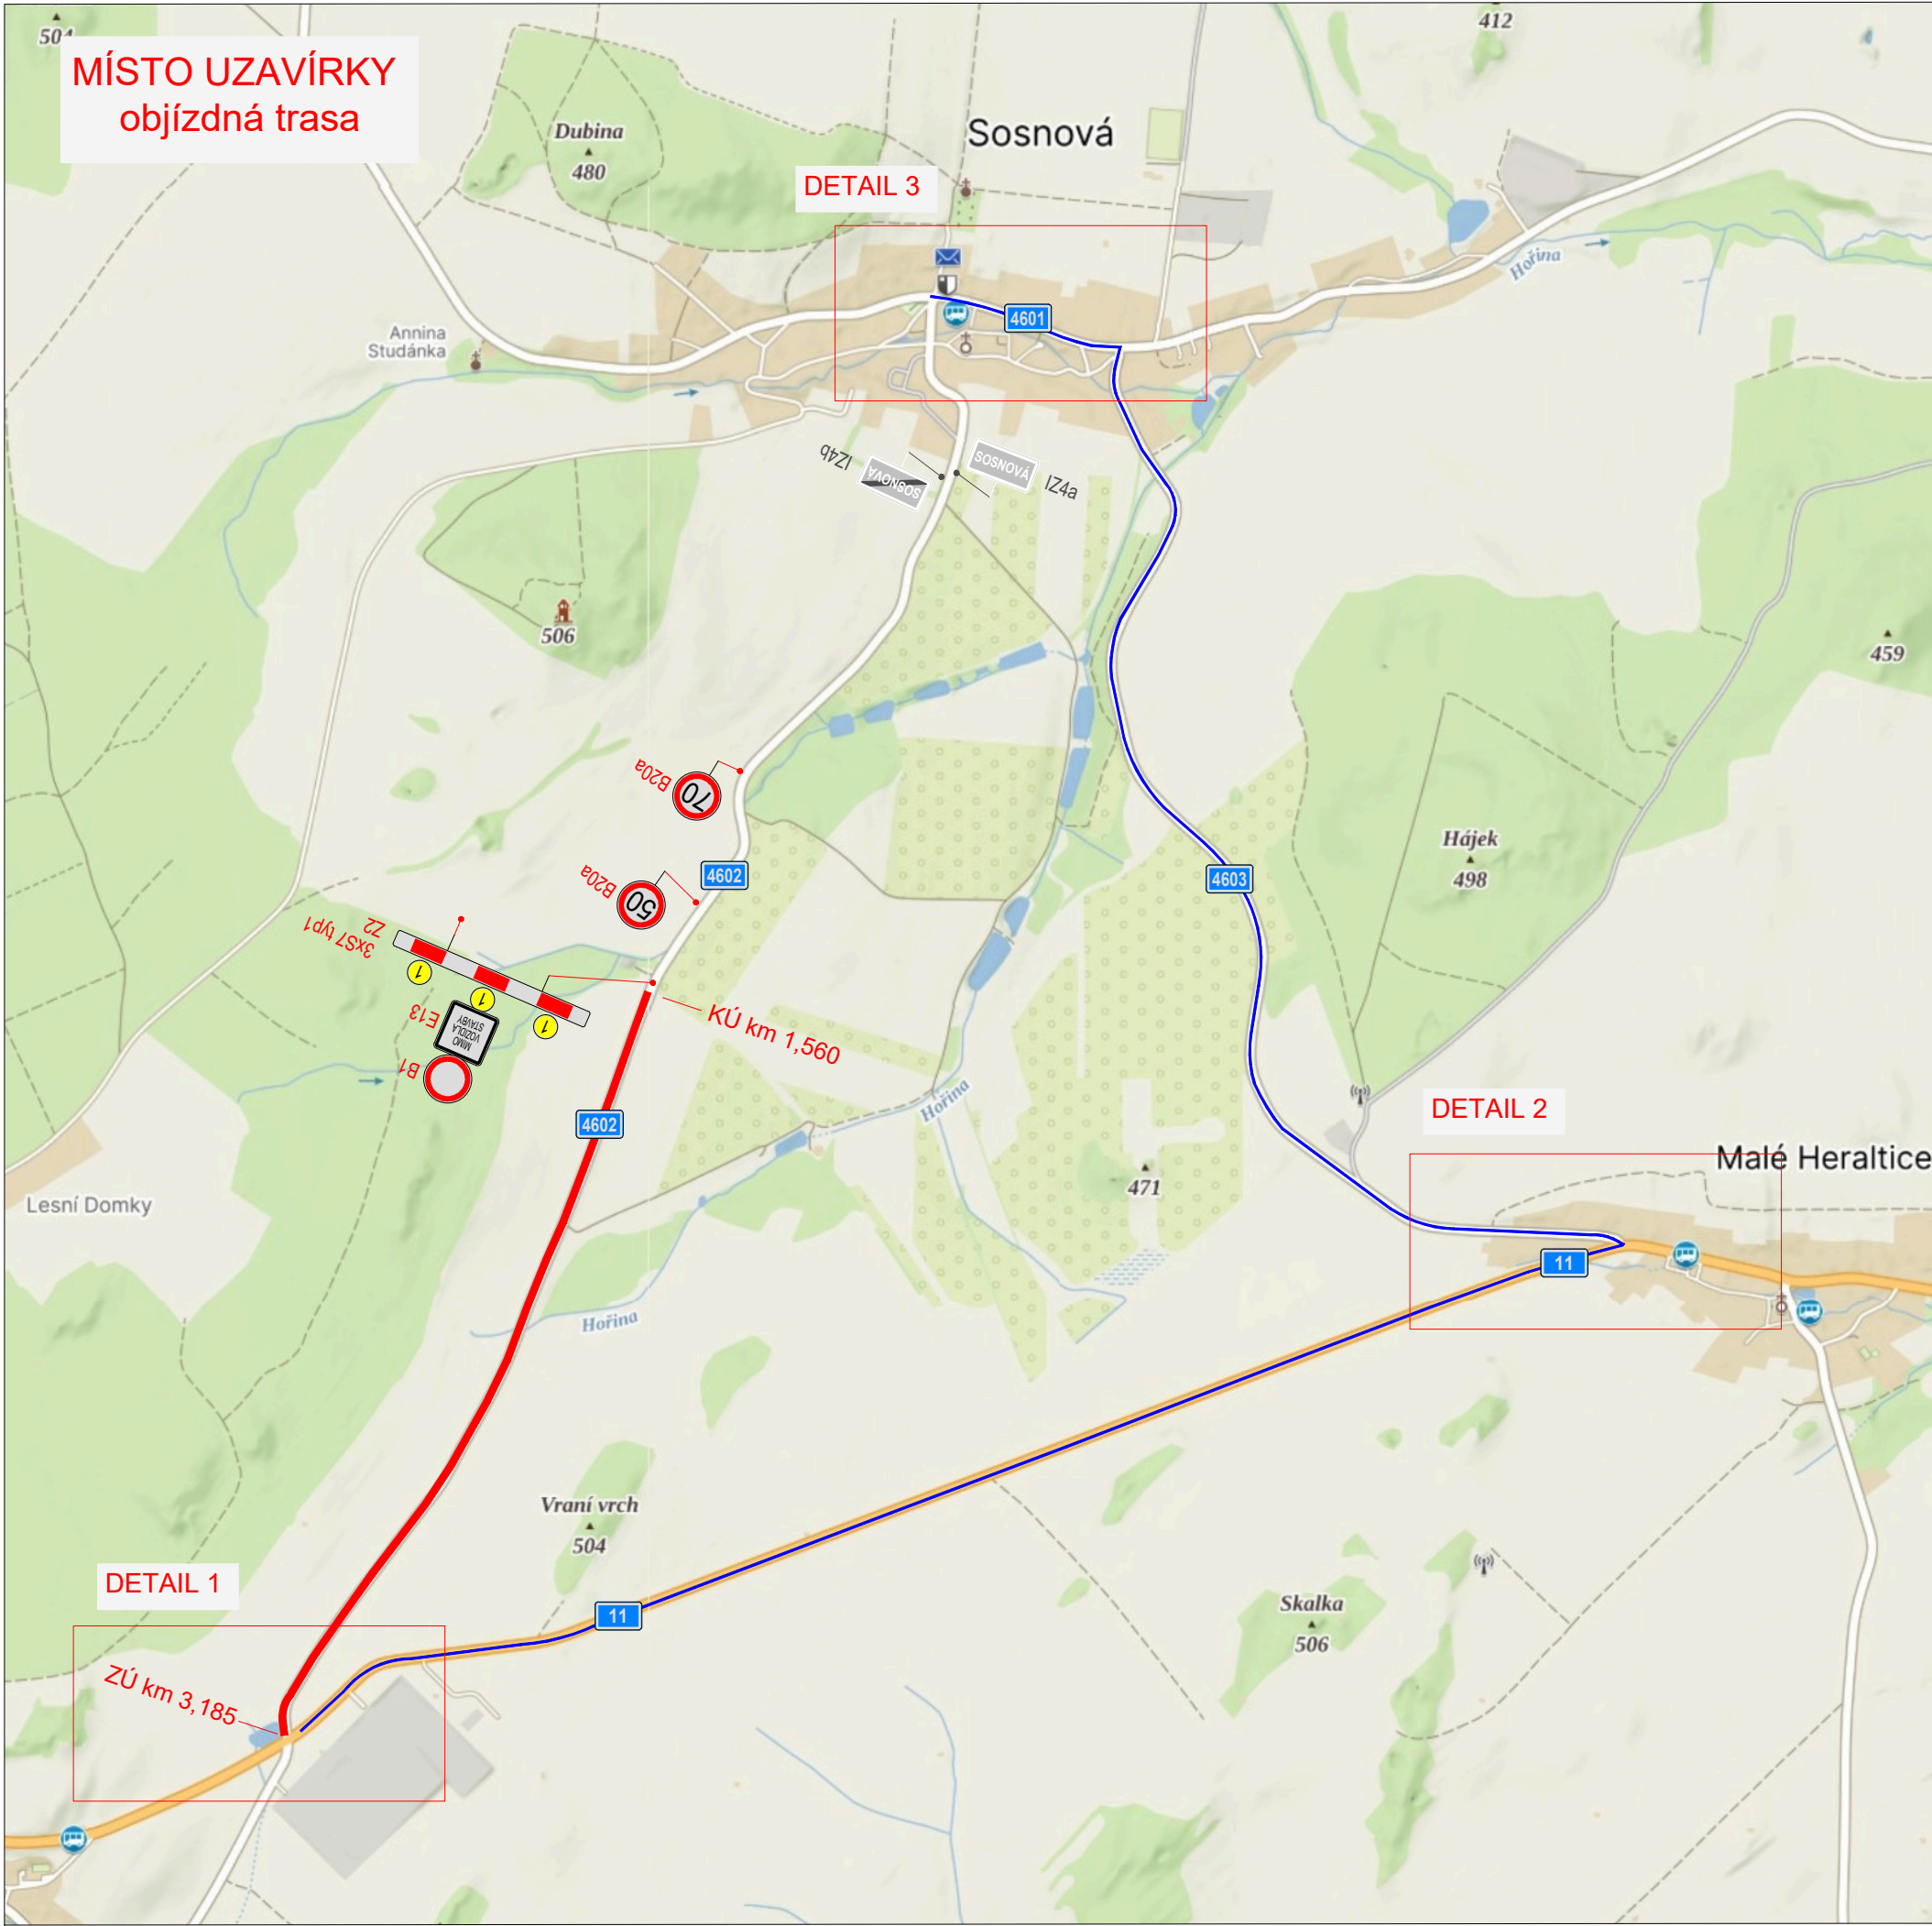

- SCHÉMA PRACOVNÍ MÍSTO:
- použití při pracích mimo pokládku (5.10.-9.10.),
 - zrcadlové otočení pro práce na druhé straně komunikace,
 - postupné snížení rychlosti na 30 km/hod,
 - průjezdní šířka podél pracovní místa min. 3,0 m.

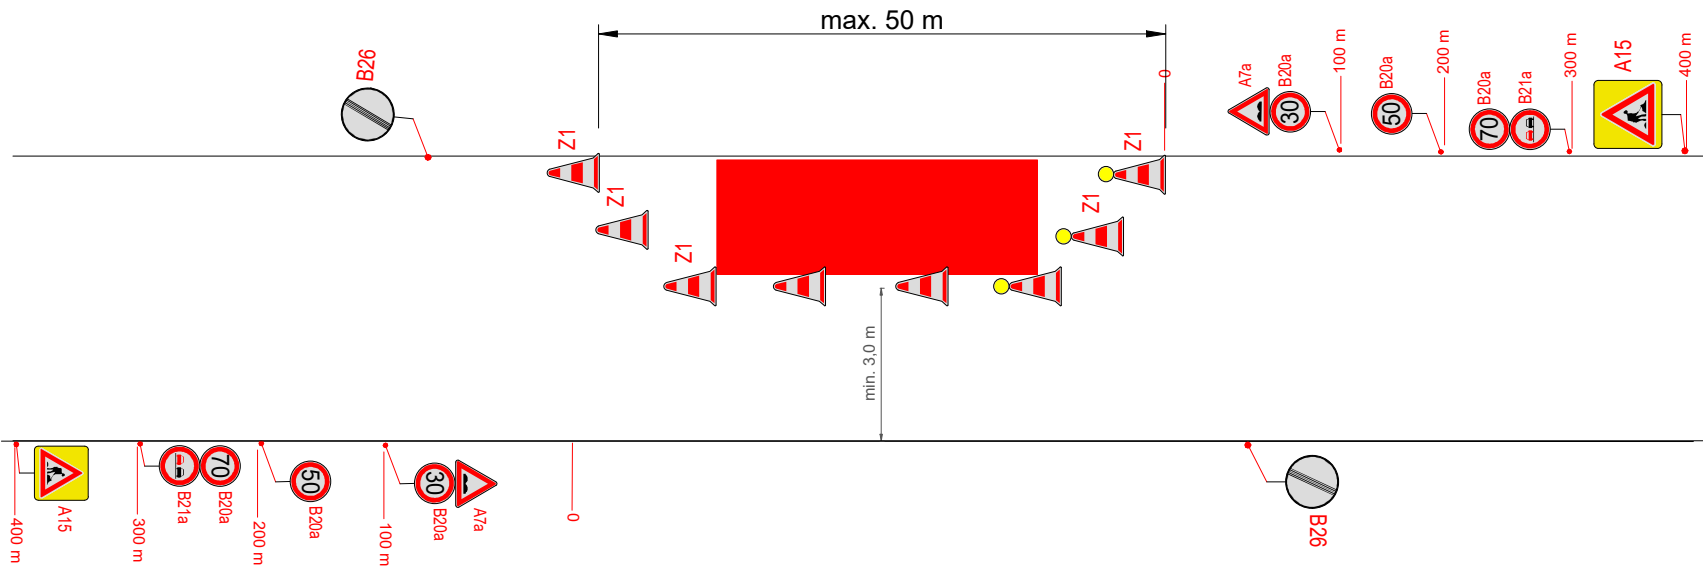

LEGENDA:

	- místo stavby
	- objízdná trasa
	- navržené přechodné svislé dopravní značení
	- stávající svislé dopravní značení
	- zrušené stávající svislé dopravní značení

VYPRACOVALA ING. VERONIKA TOMKOVÁ	DATUM ZÁŘÍ 2026	Č. VÝKRESU 01
NÁZEV AKCE Oprava silnice III/4602 Horní Životice - hr. okr. Opava, km 1,560 - 3,185		
NÁZEV VÝKRESU PROVIZORNÍ DOPRAVNÍ ZNAČENÍ		



Brantice 430, 793 93 Brantice
e-mail: info@znackymorava.cz

