


POZNÁMKA:
PRO LEGENDU A SEZNAM STAVEBNÍCH OBJEKTŮ VIZ SAMOSTATNÁ PŘÍLOHA C.2.0

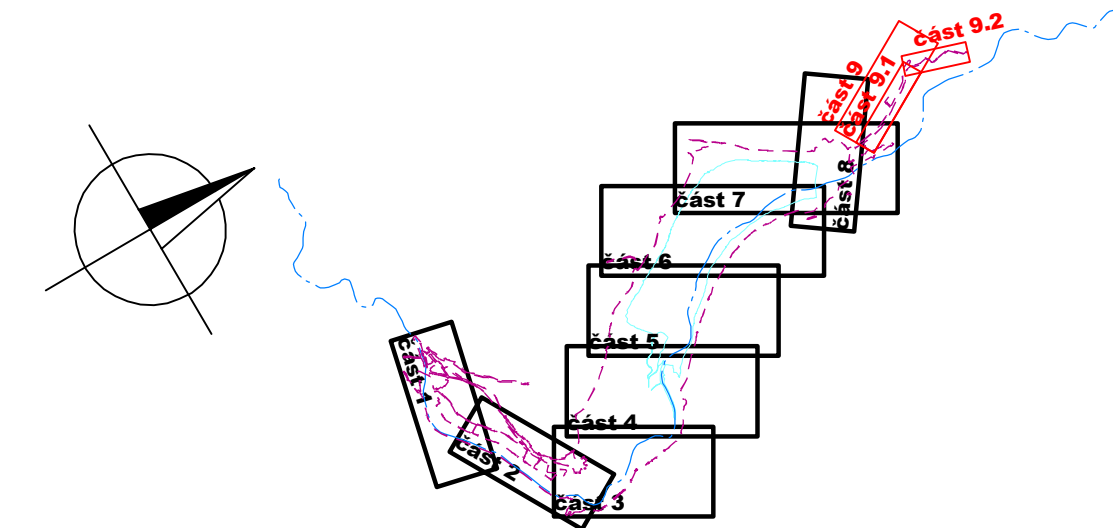

		Tel: +420 541 554 111 Fax: +420 541 211 205		E-mail: info@aquatis.cz http://www.aquatis.cz	
		AQUATIS o.s. Botanická 834/56, 602 00 Brno			
Zodpovědný projektant ING. MAREK CEJDA, Ph.D.		Hlavní projektový zástupce ING. JIRÍ ŠVANCARA		Vedoucí střediska ING. JIRÍ ŠVANCARA	
Vypracoval ING. SIMON POSPÍŠILÍK, Ph.D.		Kontrolující ING. JIRÍ ŠVANCARA		Zakázkové číslo 121223A	
Datum ZÁŘÍ, 2023		Stupeň dokumentace DSP		Název souboru C3_Koordinacni_situacni_vykres.dwg	
Akce					
VD NOVÉ HEŘMINOVY C. SITUACNÍ VÝKRESY C.3 KOORDINAČNÍ SITUACNÍ VÝKRES					
Příloha					
KOORDINAČNÍ SITUACNÍ VÝKRES – ČÁST 9					
Měřítko 1: 1000		Číslo přílohy C.3.9			
Objednatel					
POVOŘENÝ ODŘY, STÁTNÍ PODNIK					

Elektronický podpis: 25.9.2026
Certifikát autora podpisu:
Jméno: Renáta Mičulková
Vydal: PostSignum Qualified CA 4
Platnost do: 18.3.2029 09:22 +01:00