



Schéma

1. polovina

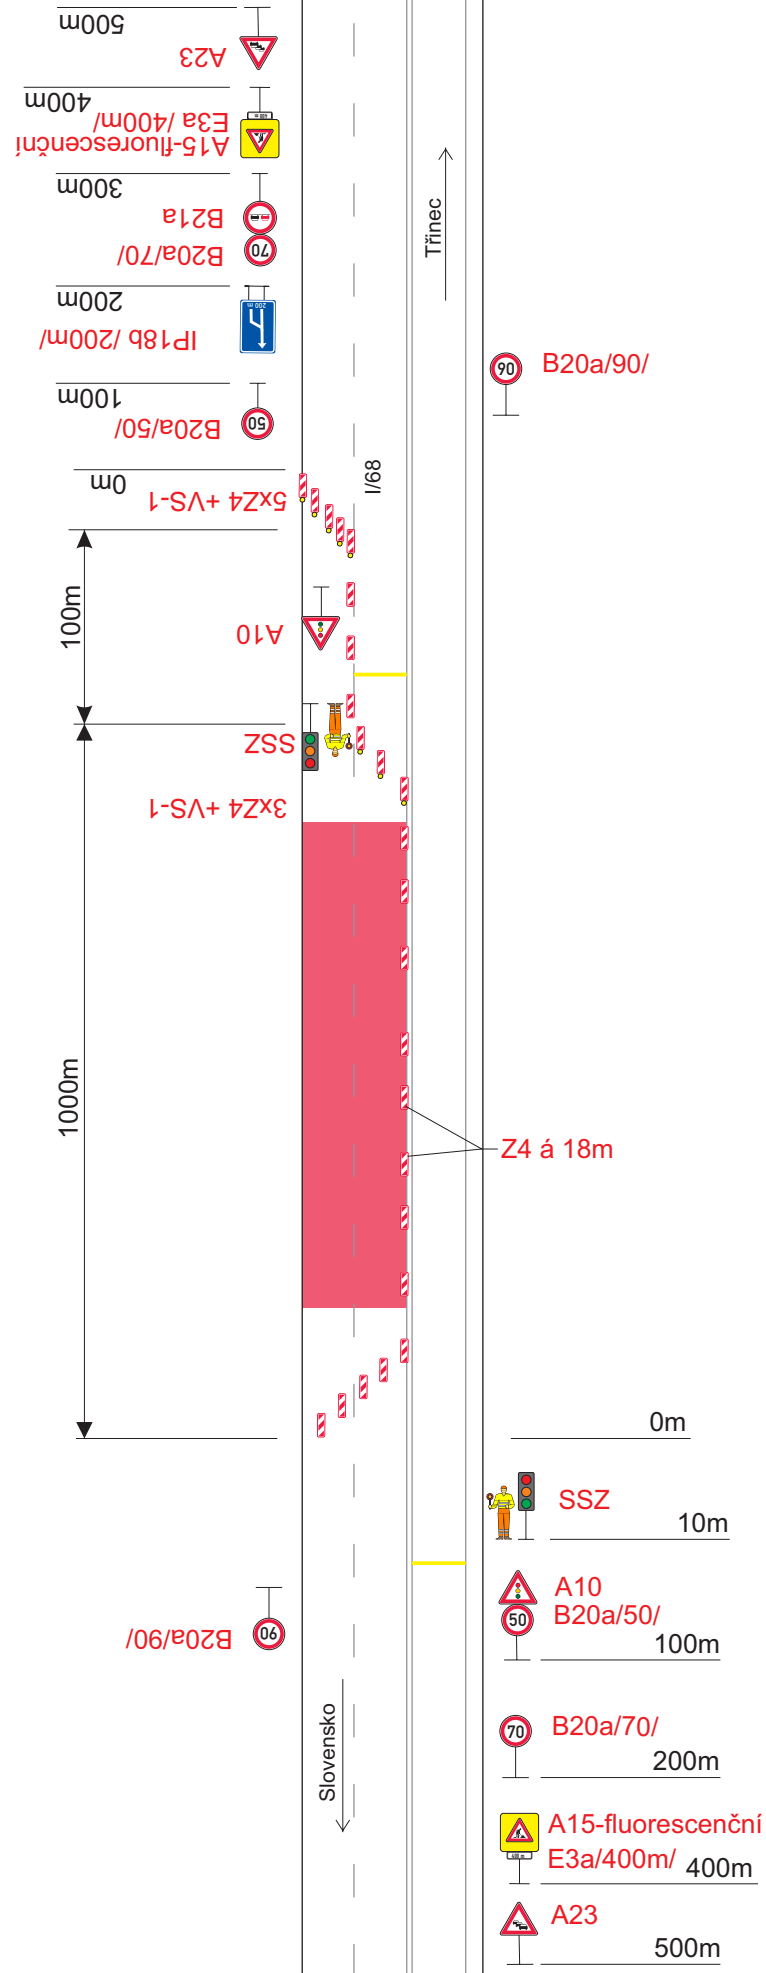


2. polovina

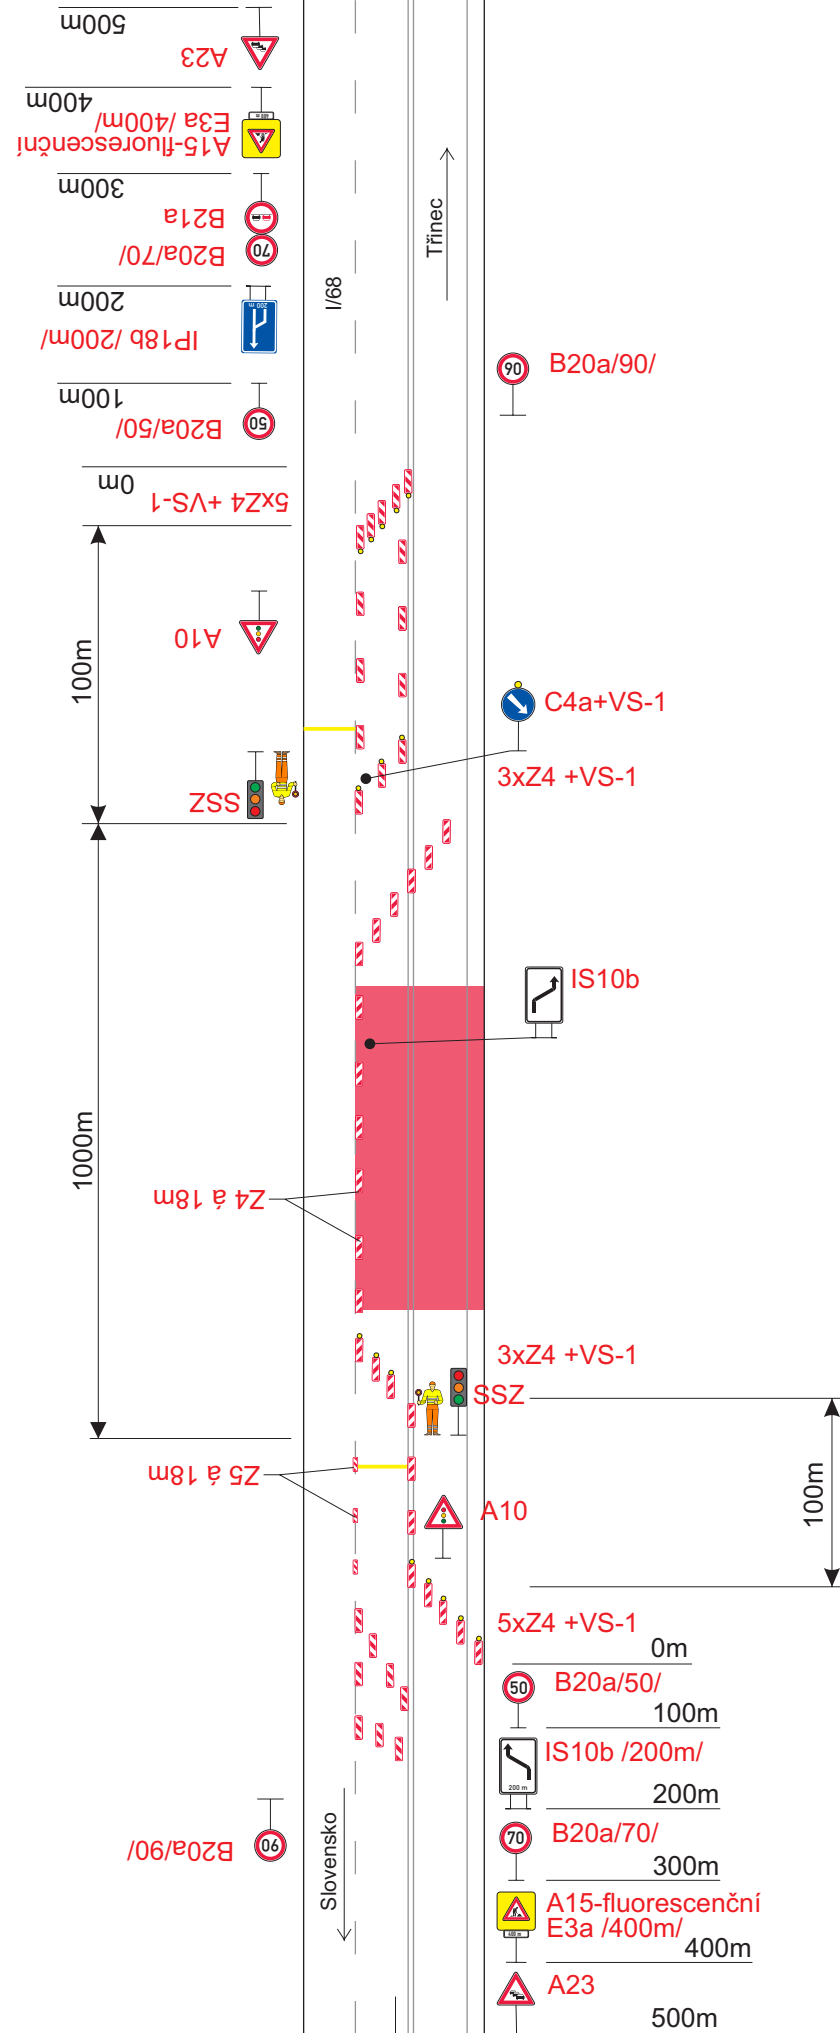

Elektronický podpis: 1.10.2026
Certifikát autora podpisu:
Jméno: Patrik Janota
Vydal: PostSignum Qualified CA 4
Platnost do: 31.3.2029 14:14 +02:00

Situace

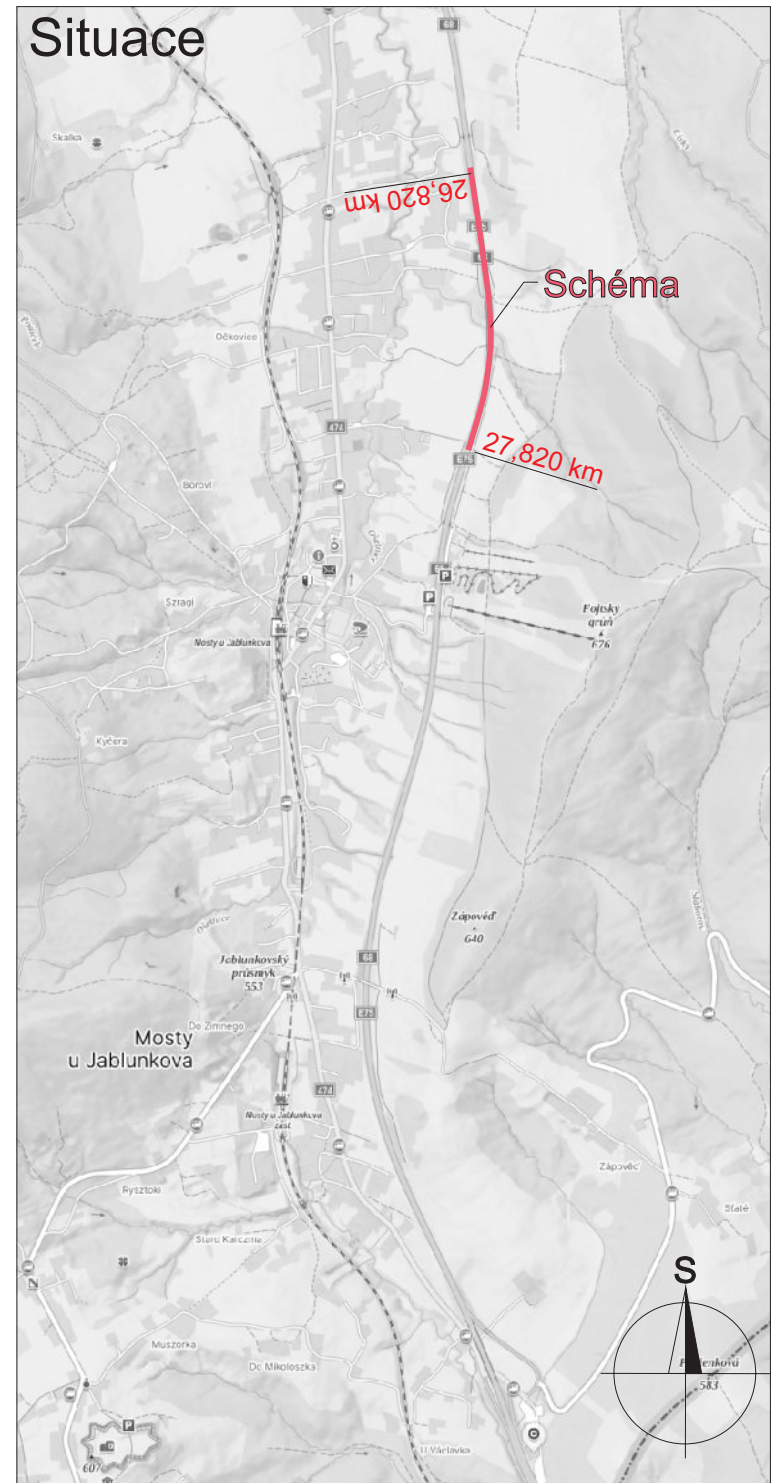

Legenda:

- | | |
|---|---|
|  | B20a Přechodné dopravní značení |
|  | V době 6:00 - 18:00 hod. provoz řízen pracovníky stavby dle požadavku PČR |
|  | Pracovní místo |

Trvalé dopravní značení, které bude v rozporu s přechodným dopravním značením, bude dočasně zneplatněno.

Vypracoval:	Datum:	 SEKNE, spol. s r.o. Hamerská 12, 772 00 Olomouc DIČ: CZ62363701 tel./fax: 585 311 867		
Bc. Martin Bodlák	23.9.2026			
Název akce: I/68 Hrádek - hranice ČR				
Název objektu: Přechodné dopravní značení		Formát:	Č. výkresu:	Č. soupavy:
Příloha: I.etapa - úsek č.2		2xA4	3	