
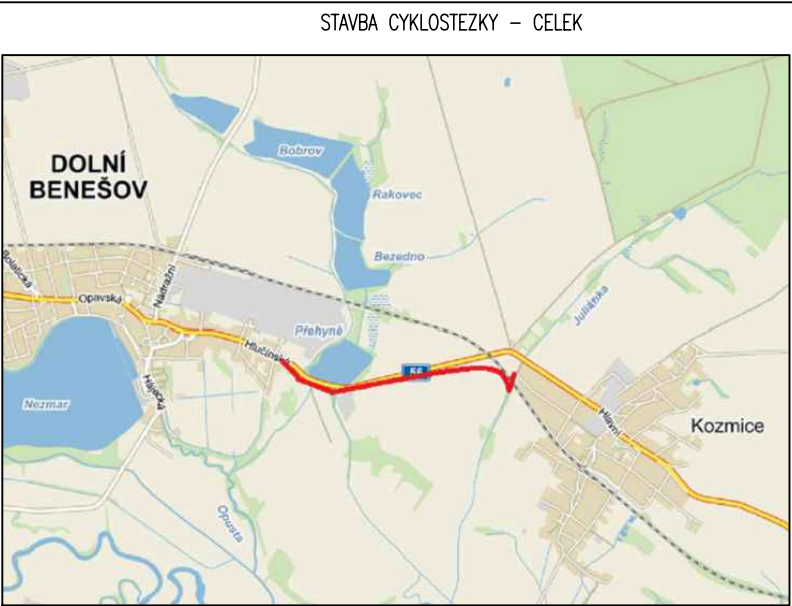
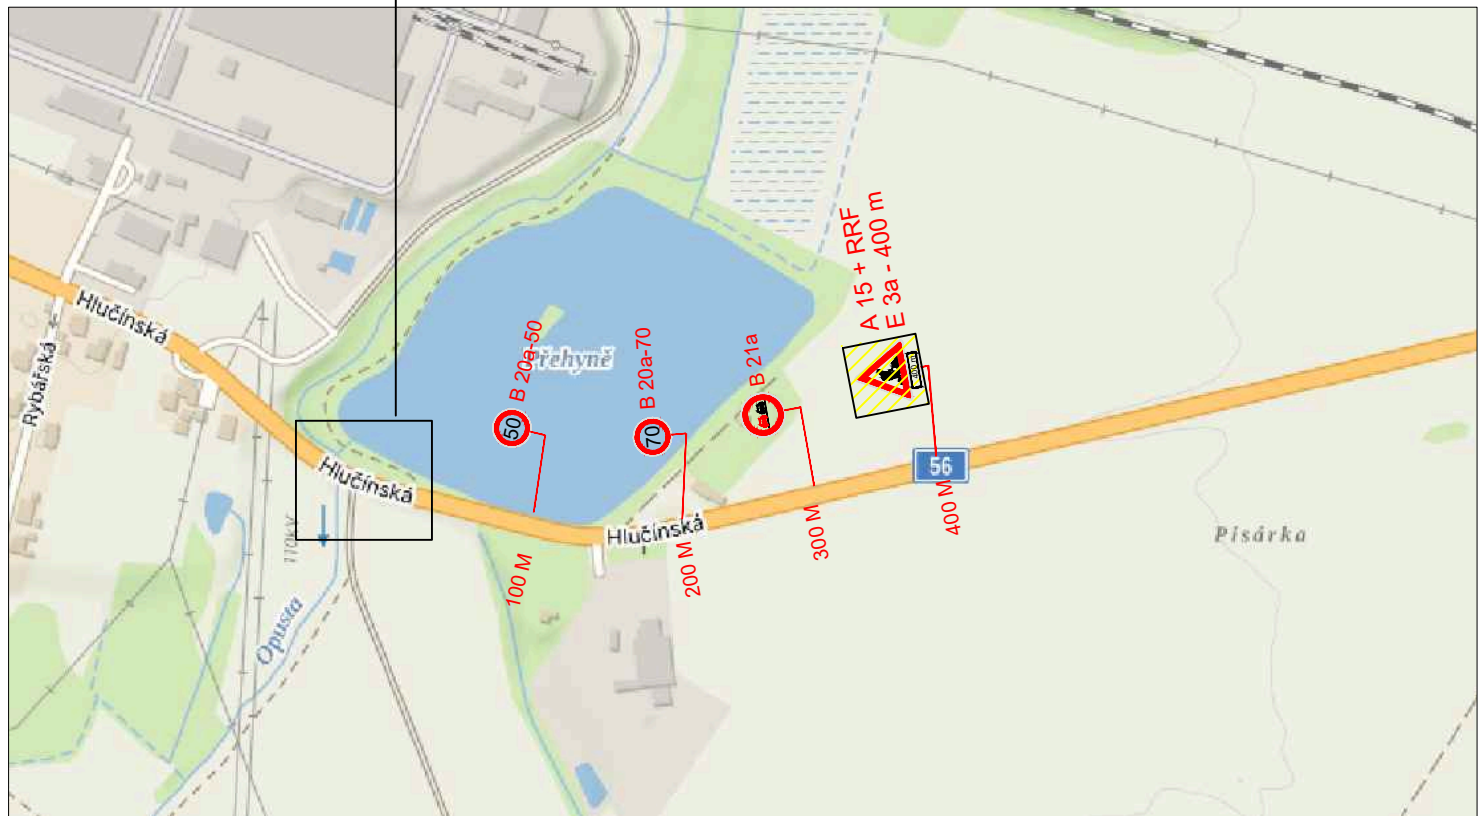


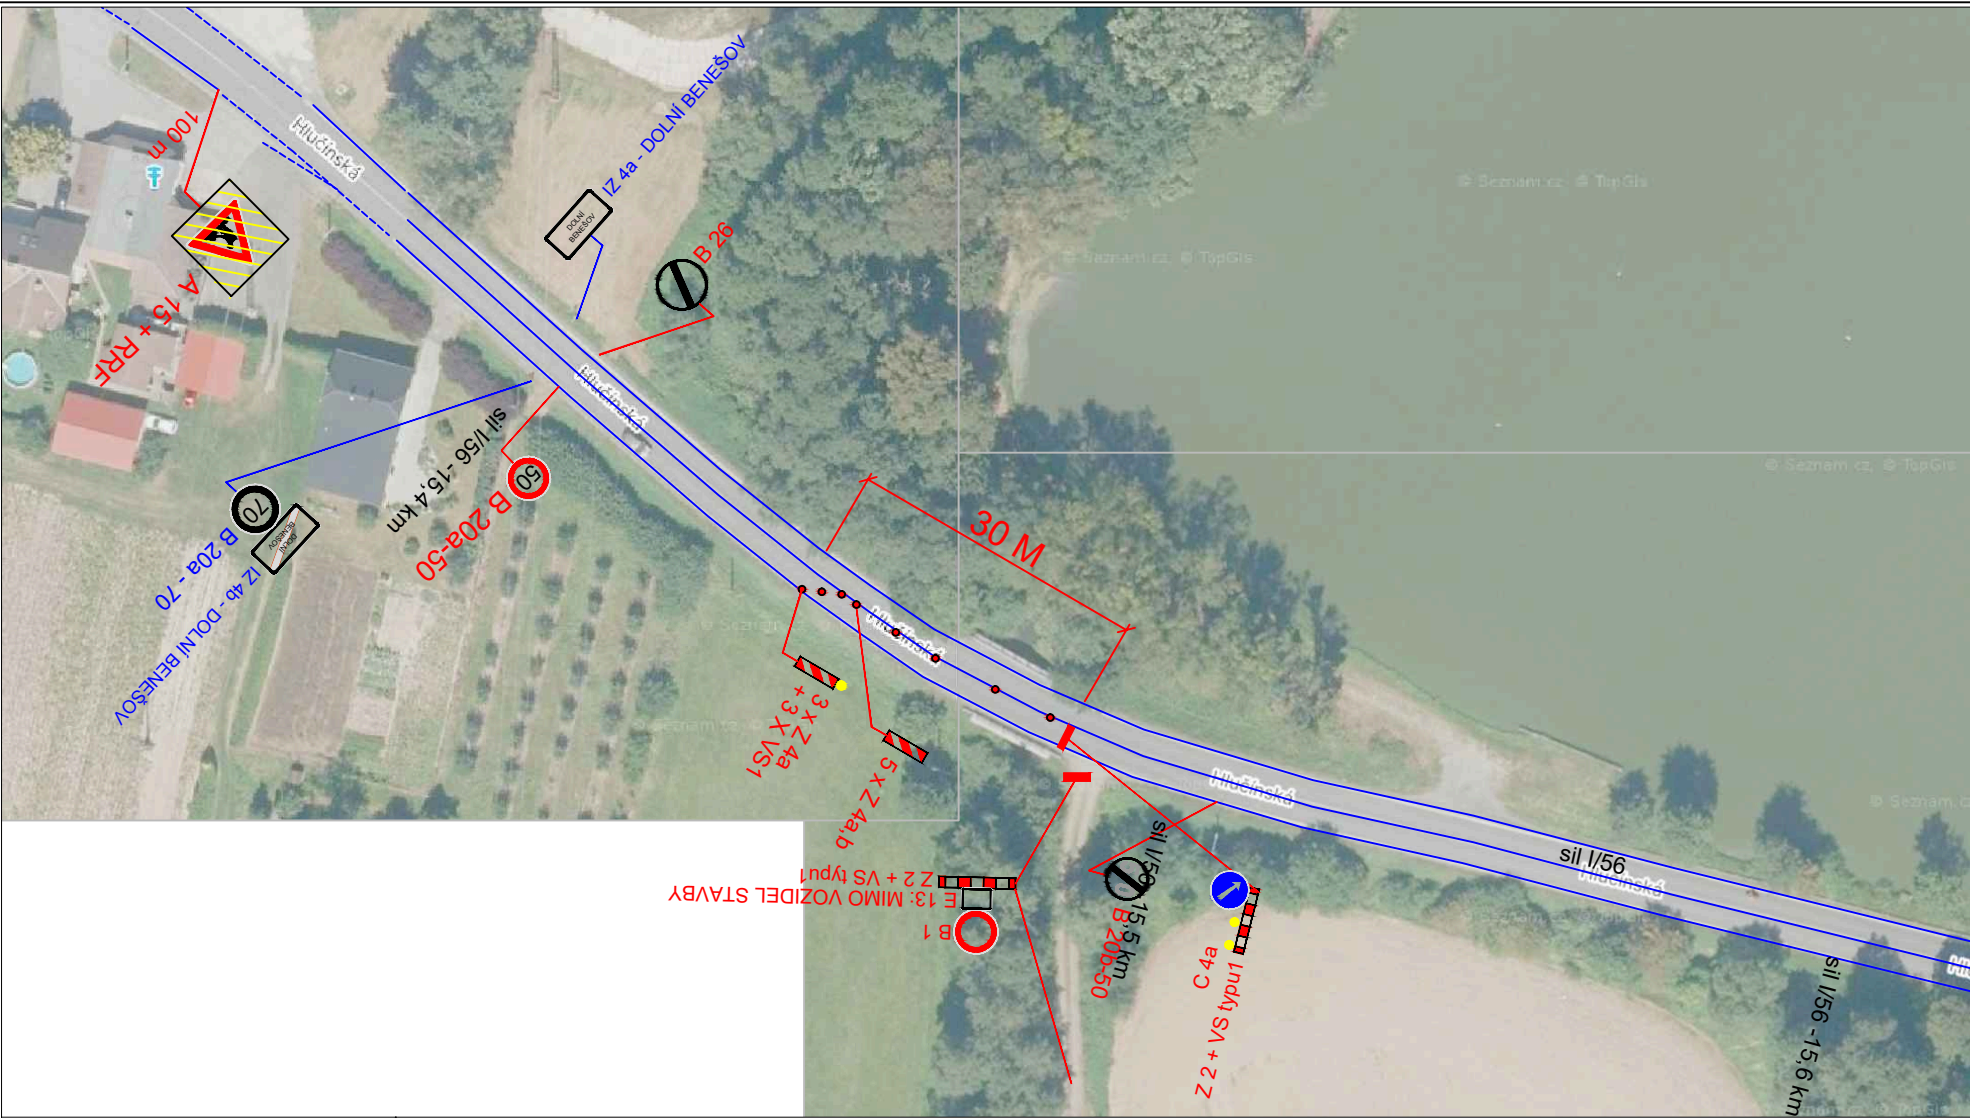

- LEGENDA :
- B 1 NAVRŽENÉ SVISLÉ DOPRAVNÍ ZNAČENÍ
 - E 13: MIMO VOZIDEL STAVBY
 - Z 2 + VS typu 1
 - P 4 STÁVAJÍCÍ DZ

MÍSTO STAVBY: D. BENEŠOV		VYPRACOVAL: K. KEDROŇ	DAVOZ ZNAČKY s.r.o.	
KRESLIL: K. KEDROŇ			BÍTOV 109	
INVESTOR: –			DATUM: 9/2026	
STAVBA: Cyklostezka Dolní Benešov – Motorest Šipka – Kozmice			STUPEŇ: PDZ	
			MĚŘÍTKO: –	
			FORMÁT: A4: 2	
VÝKRES: DIO – PRACOVNÍ MÍSTO			ARCHIVNÍ Č.: –	PŘÍLOHA Č.: 2

Ověřovací doložka změny datového formátu dokumentu podle § 69a zákona č. 499/2004 Sb.

Změnou datového formátu se nepotvrzuje správnost a pravdivost údajů obsažených v dokumentu a jejich soulad s právními předpisy.
Vstupující dokument nebyl podepsán.

Typ vstupního dokumentu: .PDF
Otisk vstupního souboru: 3DEB812C64F9712A4A6C77023D2E2F3A2CC8DF90BD7425AFCCE9CFA20AA8193D
Použitý algoritmus: SHA256_SBB 2.16.840.1.101.3.4.2.1

Subjekt, který změnu formátu dokumentu provedl:

Moravskoslezský kraj, 28. října 2771/117, 70200 Ostrava, posta@msk.cz

Datum vyhotovení ověřovací doložky:

21.9.2026

Jméno a příjmení osoby, která změnu formátu dokumentu provedla:

Moravskoslezský kraj