
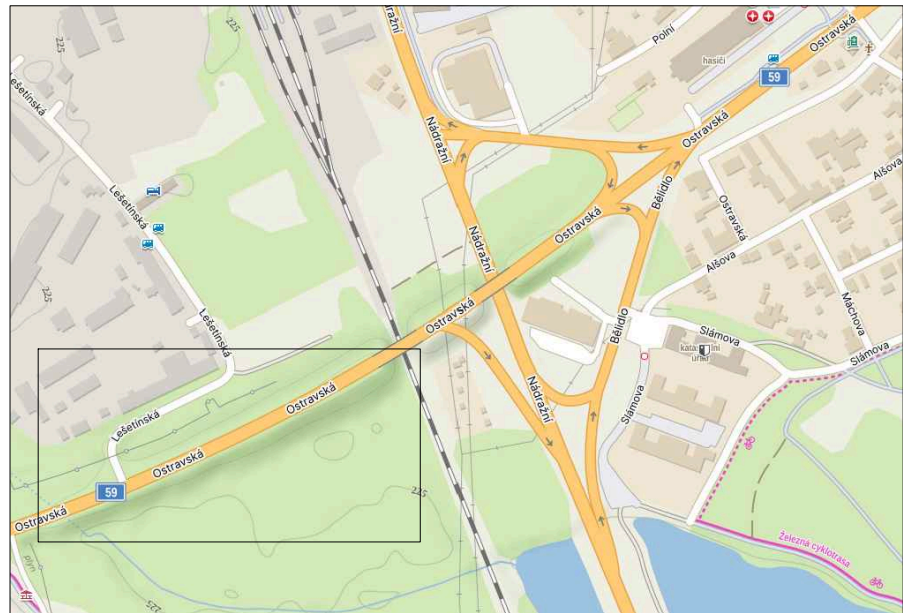


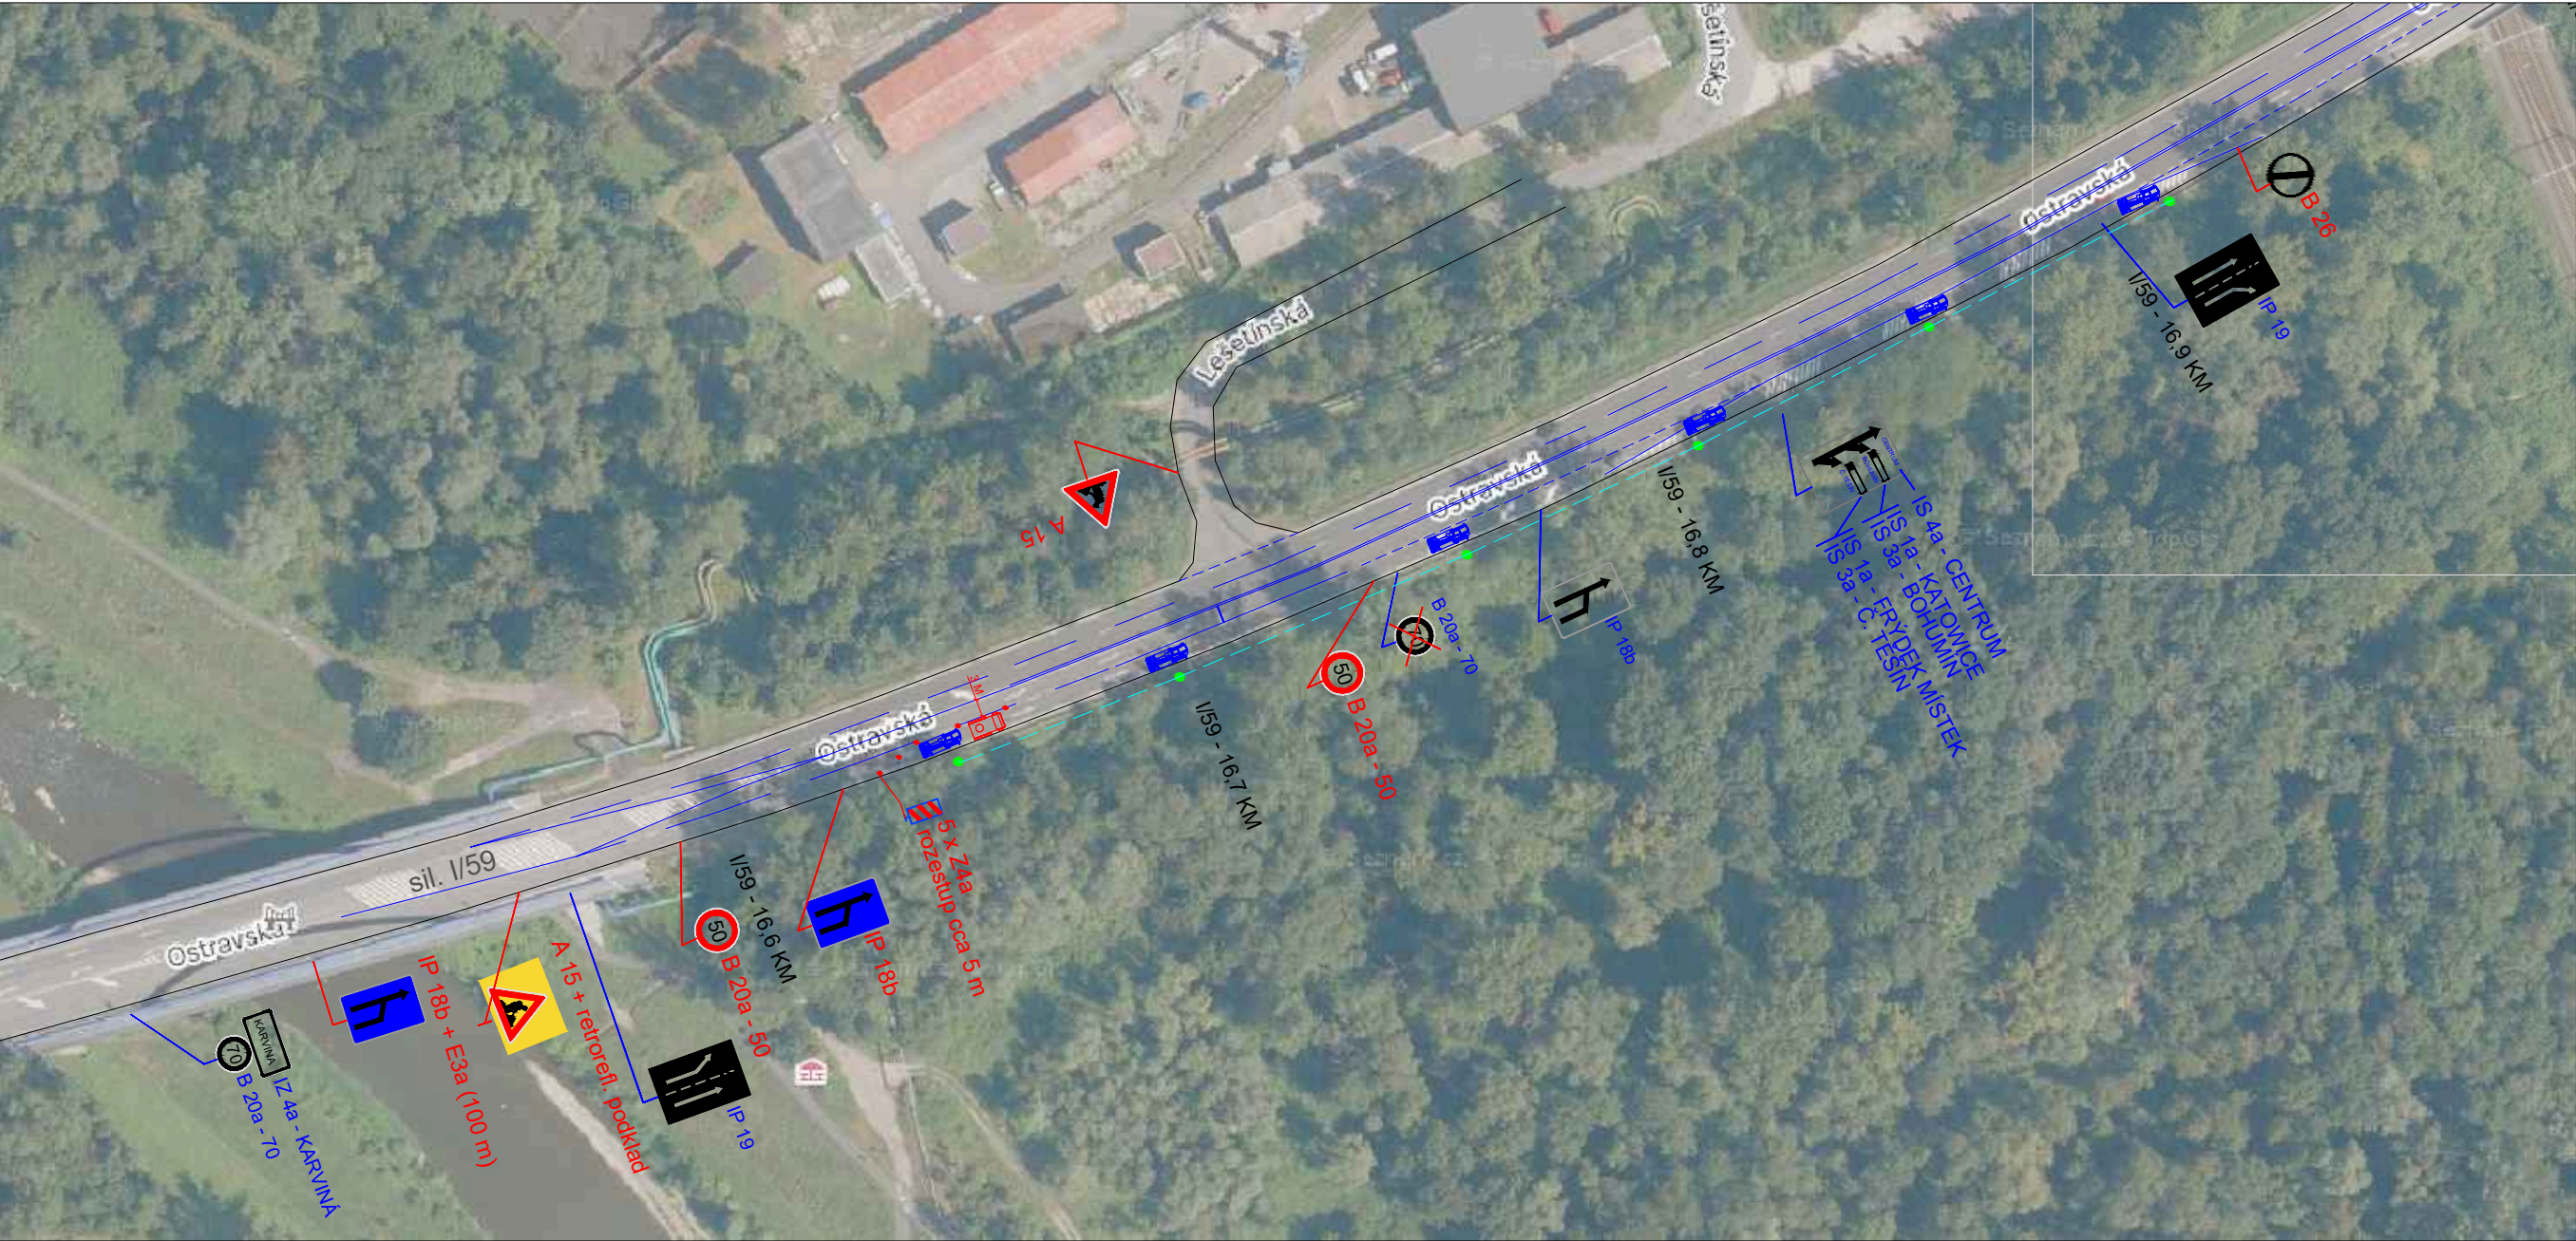

POPIS:

PROJEKT ŘEŠÍ STAVBU VÝMĚNU NADZEMNÍHO VEDENÍ VO S VEDENÍM PODÉL SIL. I/59 V KARVINĚ . DÁLE VÝKOP V ZELENÍ. ETAPA ŘEŠÍ POSTUPNÝ POSUN VOZIDLA STAVBY PŘI VÝMĚNĚ VEDENÍ, SLOUPŮ VO + VÝKOP V ZELENÍ ZA SVODIDLEM. PDZ SE S POSUNEM TECHNIKY PO PRACOVNÍM MÍSTĚ, BUDE POSOUVAT I S IP18B + Z4A,B.

STAVBA:	ÚPRAVY A ÚDRŽBA VO OBLAST UL. OSTRAVSKÁ, BĚLÍDLO KARVINÁ – FRYŠTÁT			KOTÁSEK – PROJEKTY s.r.o. FRÝDECKÁ 1901 739 34 ŠENOV
LOKALITA:	Karviná, kat. Karviná – Fryštát			
STAVEBNÍK:	Technické služby Karviná, a.s.			
ZHOTOVITEL:	Kotásek–projekty s.r.o., Frýdecká 1901, Šenov 739 34			
VYPRACOVAL:	Ing. Robert Kotásek			
VYHOTOVENÍ:	09/2026	ETAPA:	DIO – 1	

Ověřovací doložka změny datového formátu dokumentu podle § 69a zákona č. 499/2004 Sb.

Změnou datového formátu se nepotvrzuje správnost a pravdivost údajů obsažených v dokumentu a jejich soulad s právními předpisy.
Vstupující dokument nebyl podepsán.

Typ vstupního dokumentu: .PDF
Otisk vstupního souboru: B5F09B8B15766B32FBE14A888F50AD11B1144C80C324F3661B09E81A6DD409A0
Použitý algoritmus: SHA256_SBB 2.16.840.1.101.3.4.2.1

Subjekt, který změnu formátu dokumentu provedl:
Moravskoslezský kraj, 28. října 2771/117, 70200 Ostrava, posta@msk.cz

Datum vyhotovení ověřovací doložky:
17.9.2026

Jméno a příjmení osoby, která změnu formátu dokumentu provedla:
Moravskoslezský kraj