
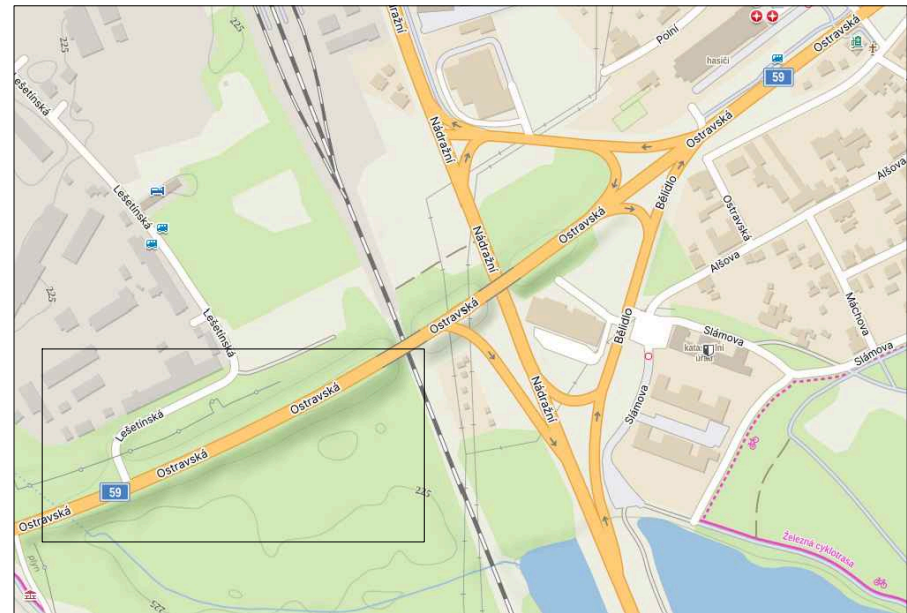


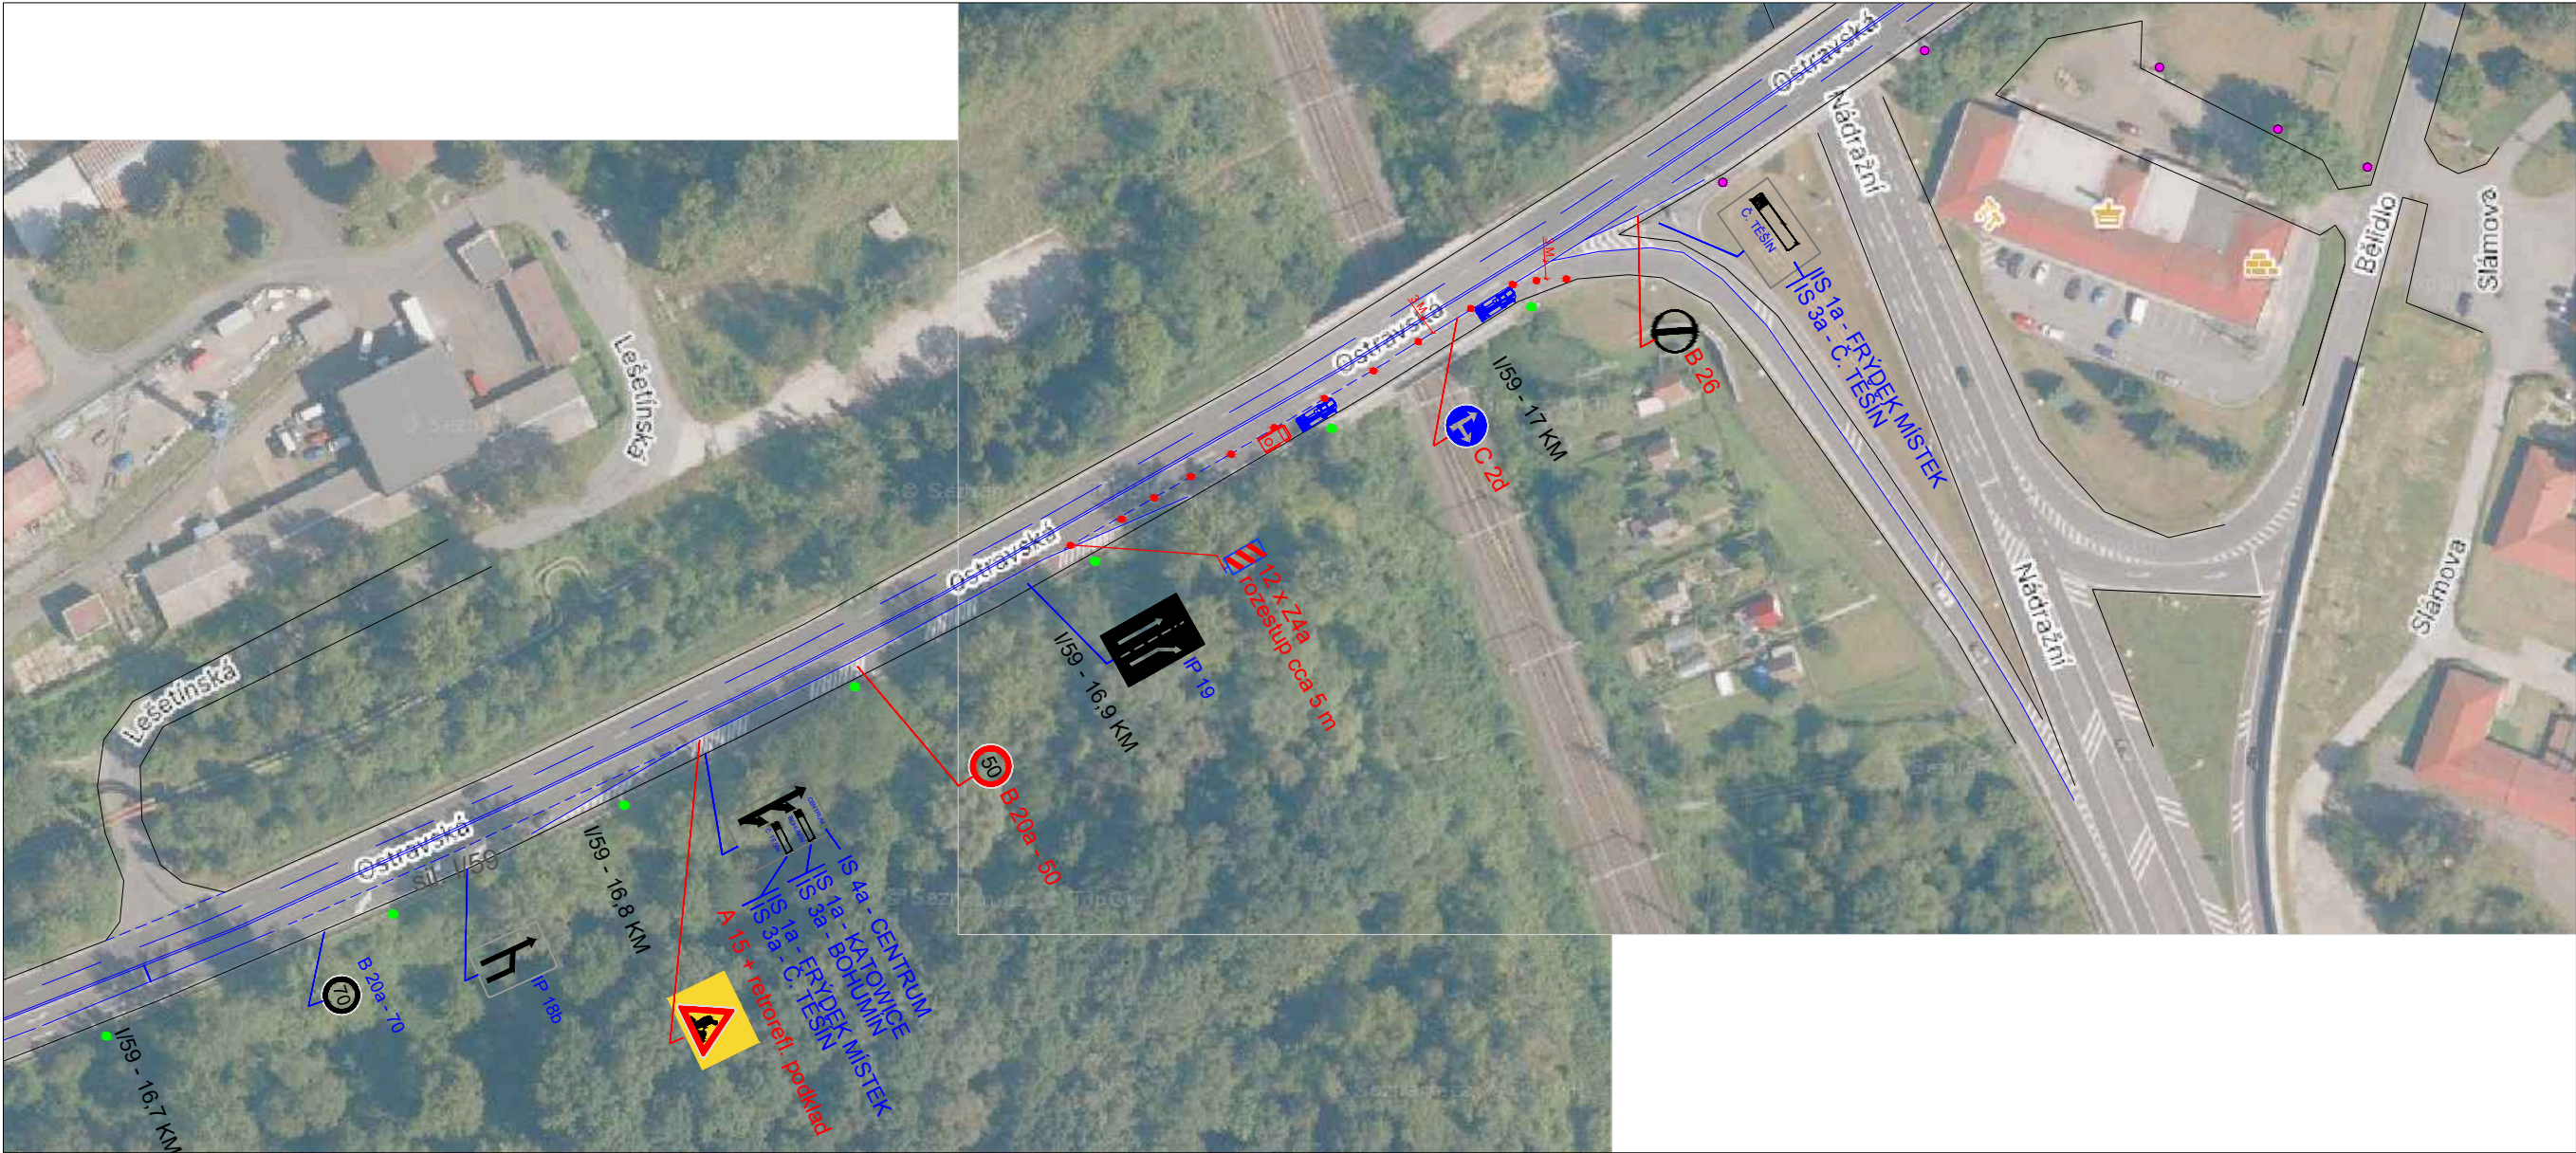

POPIS:

PROJEKT ŘEŠÍ STAVBU VÝMĚNU NADZEMNÍHO VEDENÍ VO S VEDENÍM PODÉL SIL. I/59 V KARVINÉ .
ETAPA ŘEŠÍ UZAVŘENÍ ČÁSTI ODOBOČOVACÍHO PRUHU SMĚR Č- T SE ZAJIŠTĚNÍM PRŮJEZDU 3 M.
TECHNIKA STAVBY BUDE V UZAVŘENÉM PRUHU - VIZ. NÁVRH.

- LEGENDA :
- SLOUP VO - STÁVAJÍCÍ - K VÝMĚNĚ
 - VÝKOP V ZELENÍ
 - OKRAJ KOMUNIKACE
 - B 1 NAVRŽENÉ SVISLÉ DOPRAVNÍ ZNAČENÍ
 - E 13: MIMO VOZIDEL STAVBY Z 2 + VS typu 1
 - △ P 4 STÁVAJÍCÍ DZ

STAVBA:	ÚPRAVY A ÚDRŽBA VO OBLAST UL. OSTRAVSKÁ, BĚLÍDLO KARVINÁ – FRÝŠTÁT		KOTÁSEK – PROJEKTY s.r.o. FRÝDECKÁ 1901 739 34 ŠENOV
LOKALITA:	Karviná, kat. Karviná – Fryštát		
STAVEBNÍK:	Technické služby Karviná, a.s.		
ZHOTOVITEL:	Kotásek–projekty s.r.o., Frýdecká 1901, Šenov 739 34		
VYPRACOVAL:	Ing. Robert Kotásek		
VYHOTOVENÍ:	09/2026	ETAPA:	DIO – 2

Ověřovací doložka změny datového formátu dokumentu podle § 69a zákona č. 499/2004 Sb.

Změnou datového formátu se nepotvrzuje správnost a pravdivost údajů obsažených v dokumentu a jejich soulad s právními předpisy.
Vstupující dokument nebyl podepsán.

Typ vstupního dokumentu: .PDF
Otisk vstupního souboru: CCEA8A0B70F7F1581E9DD54001084CC1BC59508BE12D67B741845C68802B45A0
Použitý algoritmus: SHA256_SBB 2.16.840.1.101.3.4.2.1

Subjekt, který změnu formátu dokumentu provedl:

Moravskoslezský kraj, 28. října 2771/117, 70200 Ostrava, posta@msk.cz

Datum vyhotovení ověřovací doložky:

17.9.2026

Jméno a příjmení osoby, která změnu formátu dokumentu provedla:

Moravskoslezský kraj