
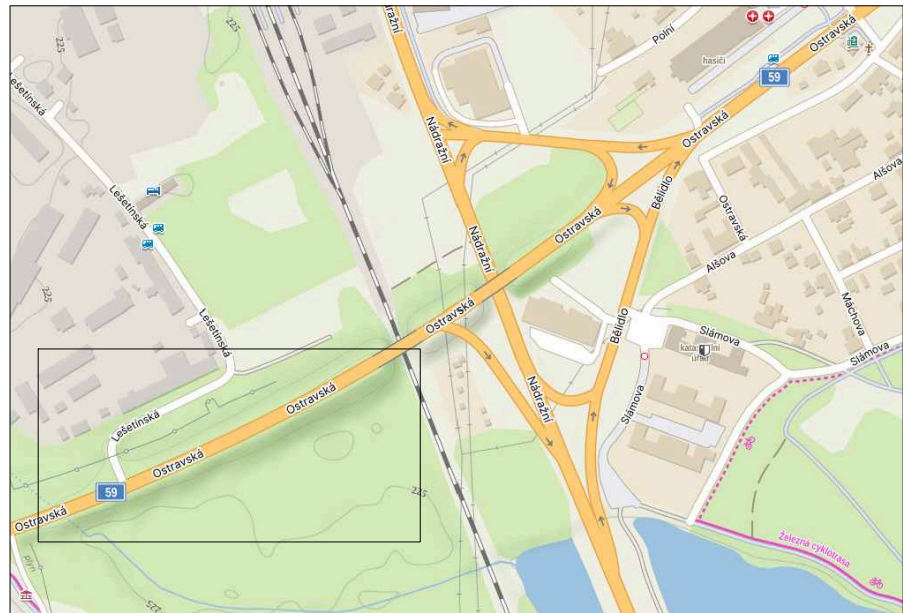


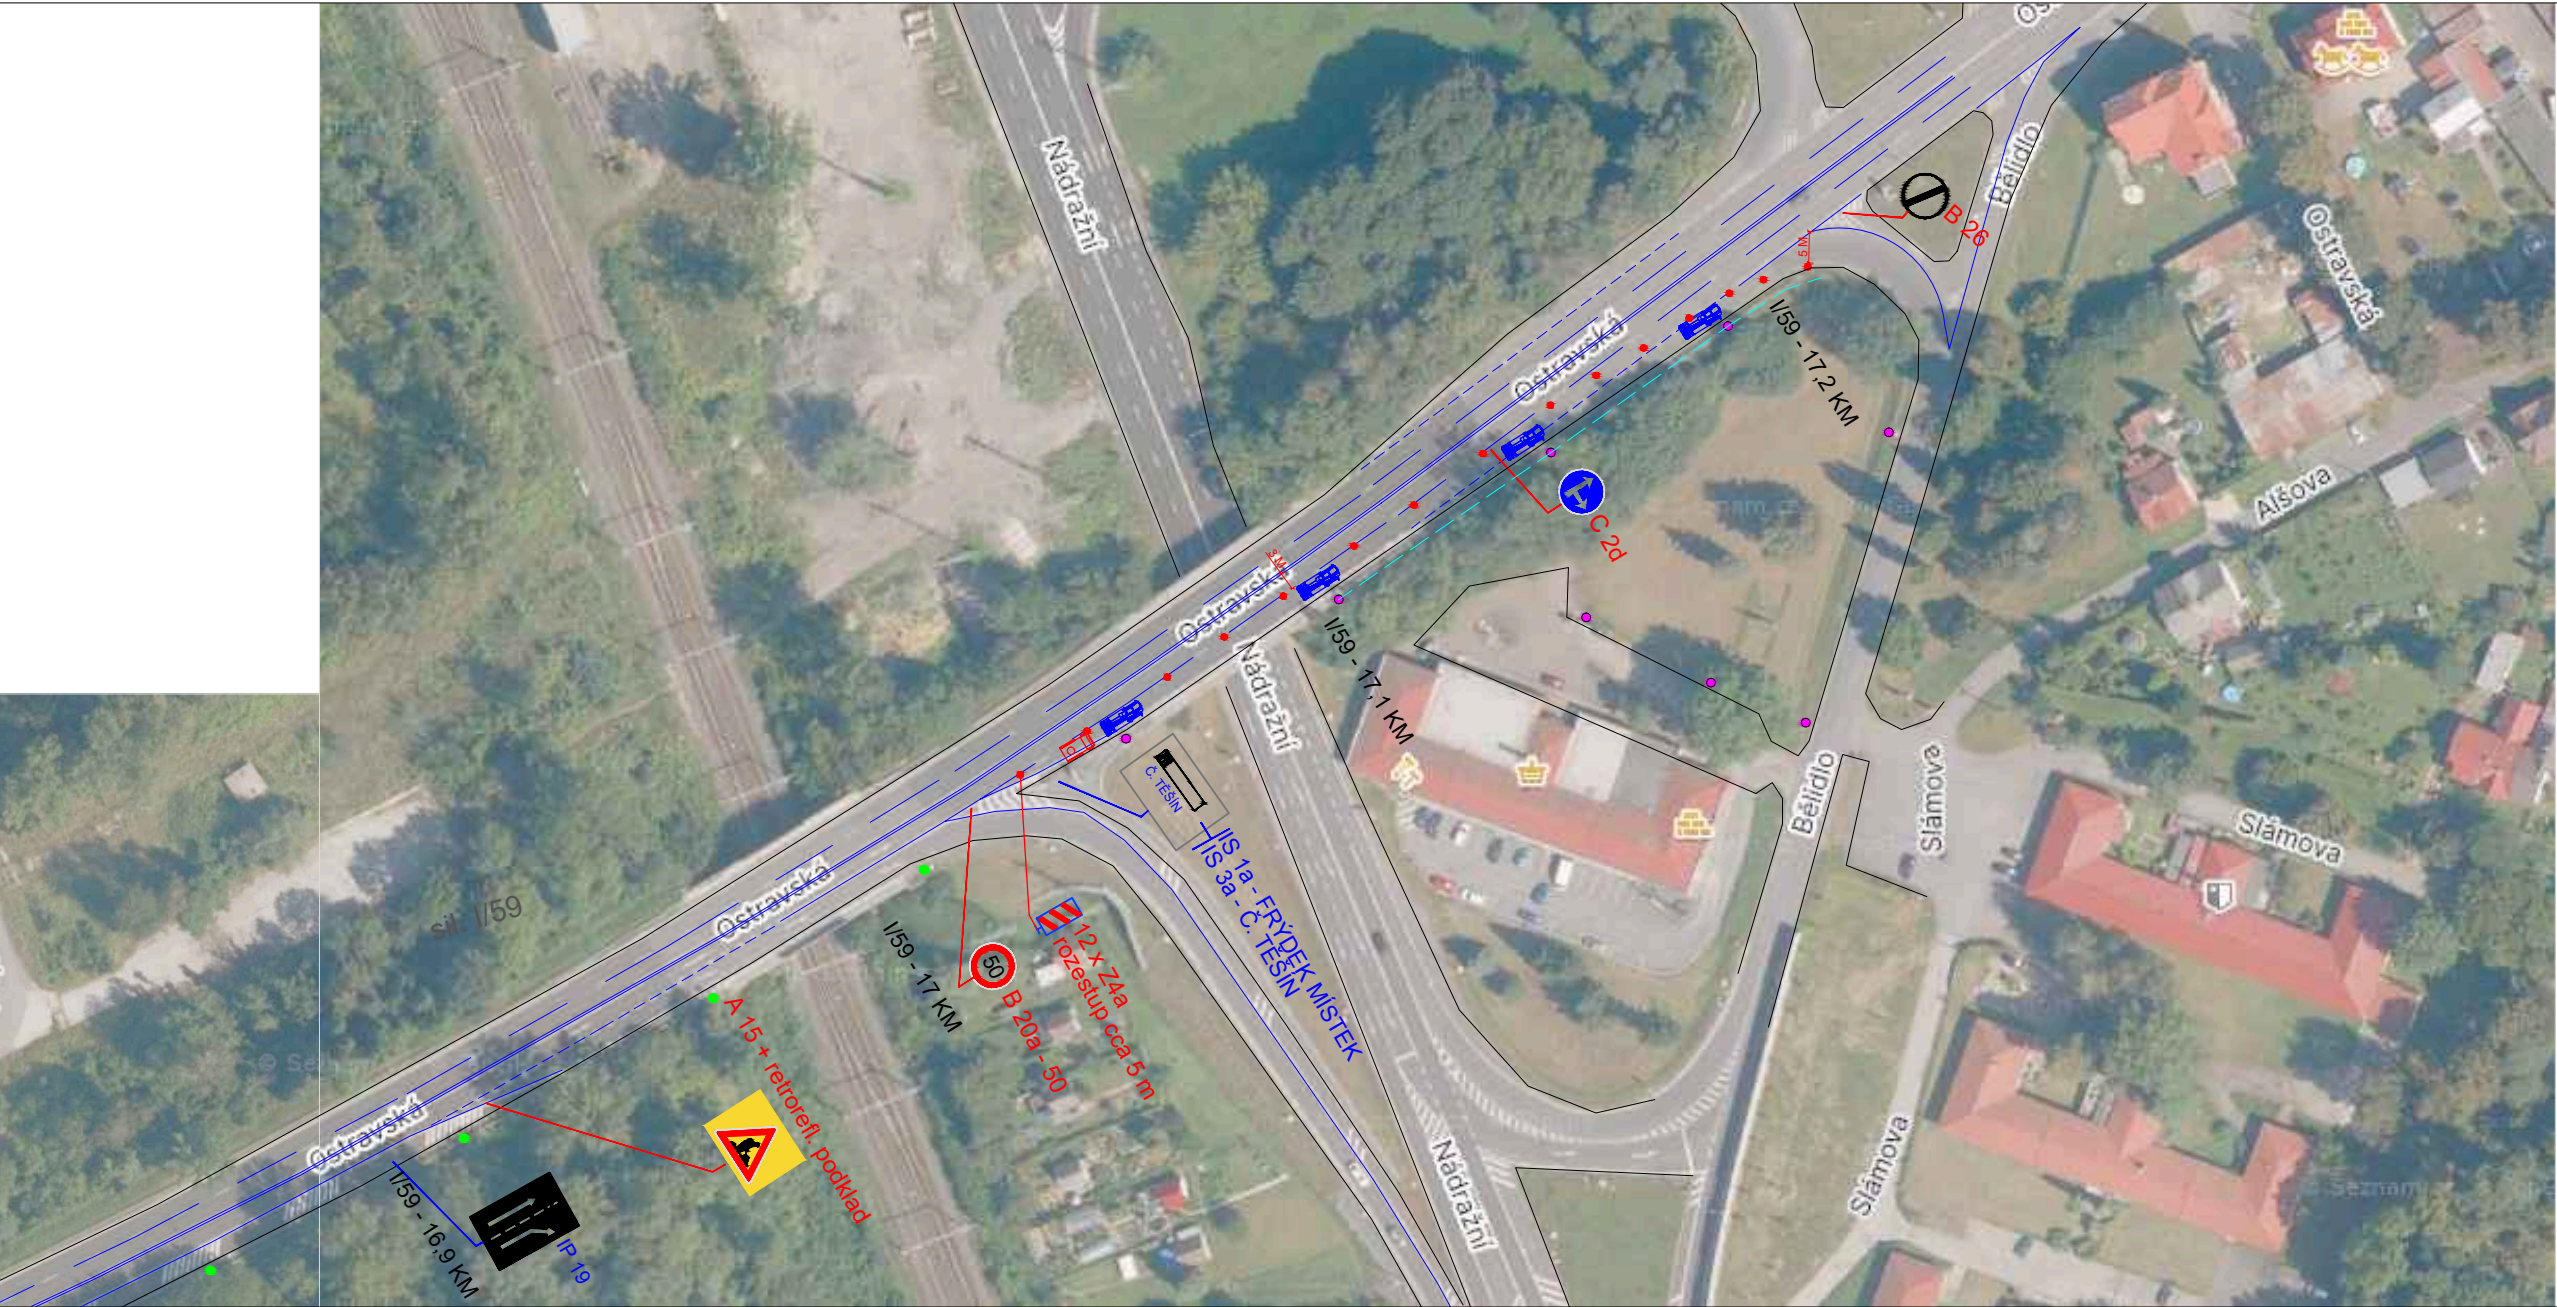

POPIS:

PROJEKT ŘEŠÍ STAVBU VÝMĚNU NADZEMNÍHO VEDENÍ VO S VEDENÍM PODÉL SIL. I/59 V KARVINÉ .
DÁLE VÝKOP V ZELENÍ. ETAPA ŘEŠÍ UZAVŘENÍ ČÁSTI ODOBOČOVACÍHO PRUHU SMĚR BOHUMÍN S PRŮJEZDEM
MIN. 3 M. SESTAVA Z4A BUDE UMÍSTĚNA PO CELOU DOBU ETAPY.

- LEGENDA :
- SLOUP VO - STÁVAJÍCÍ - K VÝMĚNĚ
 - VÝKOP V ZELENÍ
 - OKRAJ KOMUNIKACE
 - NAVŘZENÉ SVISLÉ DOPRAVNÍ ZNAČENÍ
 - B 1
 - E 13: MIMO VOZIDEL STAVBY
 - Z 2 + VS typu1
 - P 4 STÁVAJÍCÍ DZ

STAVBA:	ÚPRAVY A ÚDRŽBA VO OBLAST UL. OSTRAVSKÁ, BĚLIDLO KARVINÁ – FRÝŠTÁT			KOTÁSEK – PROJEKTY s.r.o. FRÝDECKÁ 1901 739 34 ŠENOV
LOKALITA:	Karviná, kat. Karviná – Frýštát			
STAVEBNÍK:	Technické služby Karviná, a.s.			
ZHOTOVITEL:	Kotásek–projekty s.r.o., Frýdecká 1901, Šenov 739 34			
VYPRACOVAL:	Ing. Robert Kotásek			
VYHOTOVENÍ:	09/2026	ETAPA:	DIO – 3	

Ověřovací doložka změny datového formátu dokumentu podle § 69a zákona č. 499/2004 Sb.

Změnou datového formátu se nepotvrzuje správnost a pravdivost údajů obsažených v dokumentu a jejich soulad s právními předpisy.
Vstupující dokument nebyl podepsán.

Typ vstupního dokumentu: .PDF
Otisk vstupního souboru: 9017FA48975BD6D2084F63F3606D09E46D90762D0C6E3BFCA9032BED27DE58A4
Použitý algoritmus: SHA256_SBB 2.16.840.1.101.3.4.2.1

Subjekt, který změnu formátu dokumentu provedl:

Moravskoslezský kraj, 28. října 2771/117, 70200 Ostrava, posta@msk.cz

Datum vyhotovení ověřovací doložky:

17.9.2026

Jméno a příjmení osoby, která změnu formátu dokumentu provedla:

Moravskoslezský kraj