
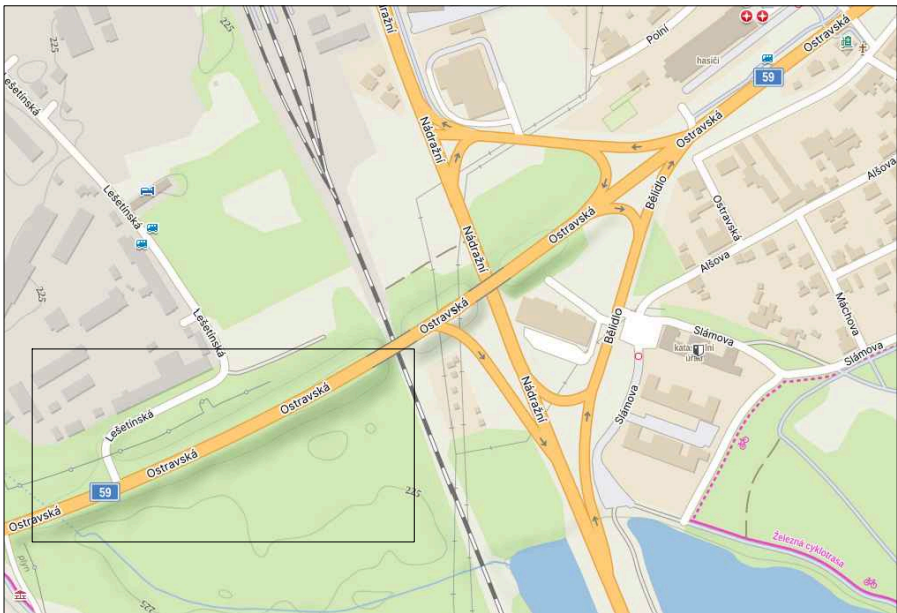


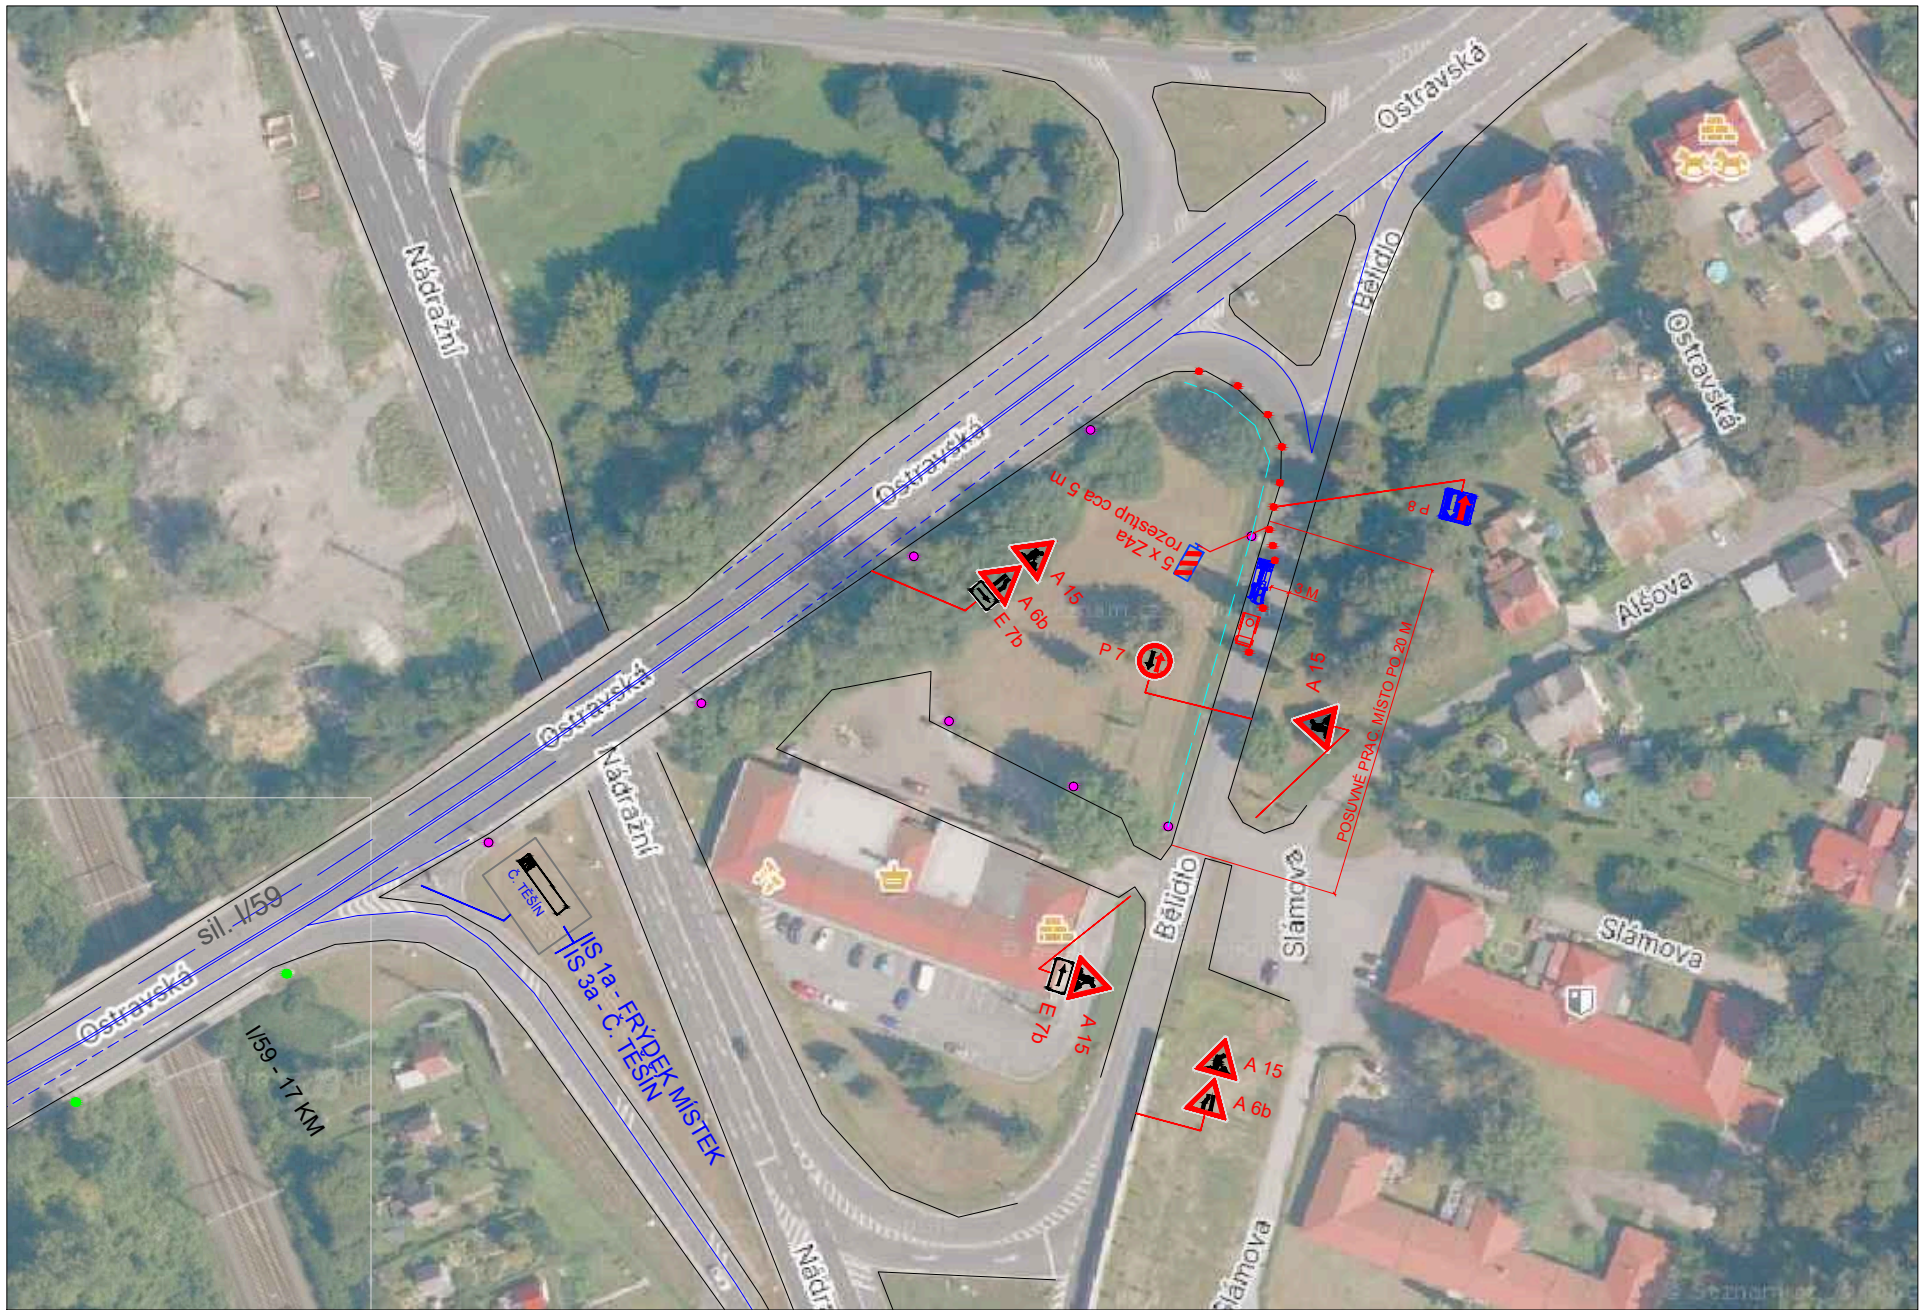

POPIS:

PROJEKT ŘEŠÍ STAVBU VÝMĚNU NADZEMNÍHO VEDENÍ VO S VEDENÍM PODÉL SIL. I/59 V KARVINÉ . DÁLE VÝKOP V ZELENÍ. ETAPA BUDE MÍT POSUVNÉ PRACOVNÍ MÍSTO PŘI VÝMĚNĚN VO SLOUPŮ. VÝKOPY BUDOU RUČNÍ BEZ MECHANIZACE V MÍSTĚ SMĚROVÉHO OBLOUKU. V PŘÍMÉ ČÁSTI VÝKOP VÝKOP SPOLEČNĚ S POSUVNÝM MÍSTEM PO 20 M.

LEGENDA :

- SLOUP VO - STÁVAJÍCÍ - K VÝMĚNĚ
- VÝKOP V ZELENÍ
- OKRAJ KOMUNIKACE
- NAVRŽENÉ SVISLÉ DOPRAVNÍ ZNAČENÍ
- E 13: MIMO VOZIDEL STAVBY Z 2 + VS typu 1
- STÁVAJÍCÍ DZ

STAVBA:	ÚPRAVY A ÚDRŽBA VO OBLAST UL. OSTRAVSKÁ, BĚLÍDLO KARVINÁ – FRÝŠTÁT		KOTÁSEK – PROJEKTY s.r.o. FRÝDECKÁ 1901 739 34 ŠENOV
LOKALITA:	Karviná, kat. Karviná – Frýštát		
STAVEBNÍK:	Technické služby Karviná, a.s.		
ZHOTOVITEL:	Kotásek–projekty s.r.o., Frýdecká 1901, Šenov 739 34		
VYPRACOVAL:	Ing. Robert Kotásek		
VYHOTOVENÍ:	09/2026	ETAPA:	DIO – 4

Ověřovací doložka změny datového formátu dokumentu podle § 69a zákona č. 499/2004 Sb.

Změnou datového formátu se nepotvrzuje správnost a pravdivost údajů obsažených v dokumentu a jejich soulad s právními předpisy.
Vstupující dokument nebyl podepsán.

Typ vstupního dokumentu: .PDF
Otisk vstupního souboru: 2071DDA80358620B1DC279D51058C274643BB303EFA7F4E4E9A79FBFF052A206
Použitý algoritmus: SHA256_SBB 2.16.840.1.101.3.4.2.1

Subjekt, který změnu formátu dokumentu provedl:

Moravskoslezský kraj, 28. října 2771/117, 70200 Ostrava, posta@msk.cz

Datum vyhotovení ověřovací doložky:

17.9.2026

Jméno a příjmení osoby, která změnu formátu dokumentu provedla:

Moravskoslezský kraj