
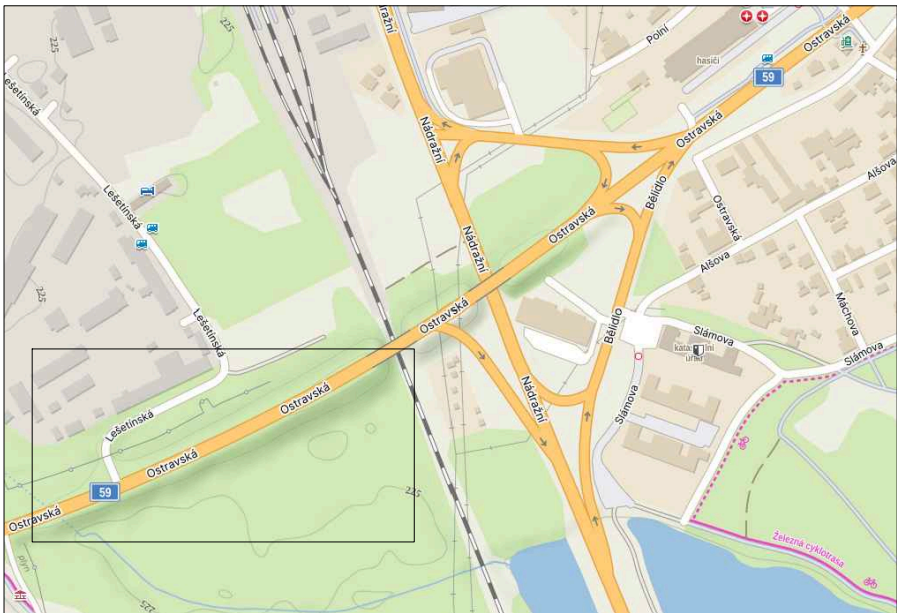


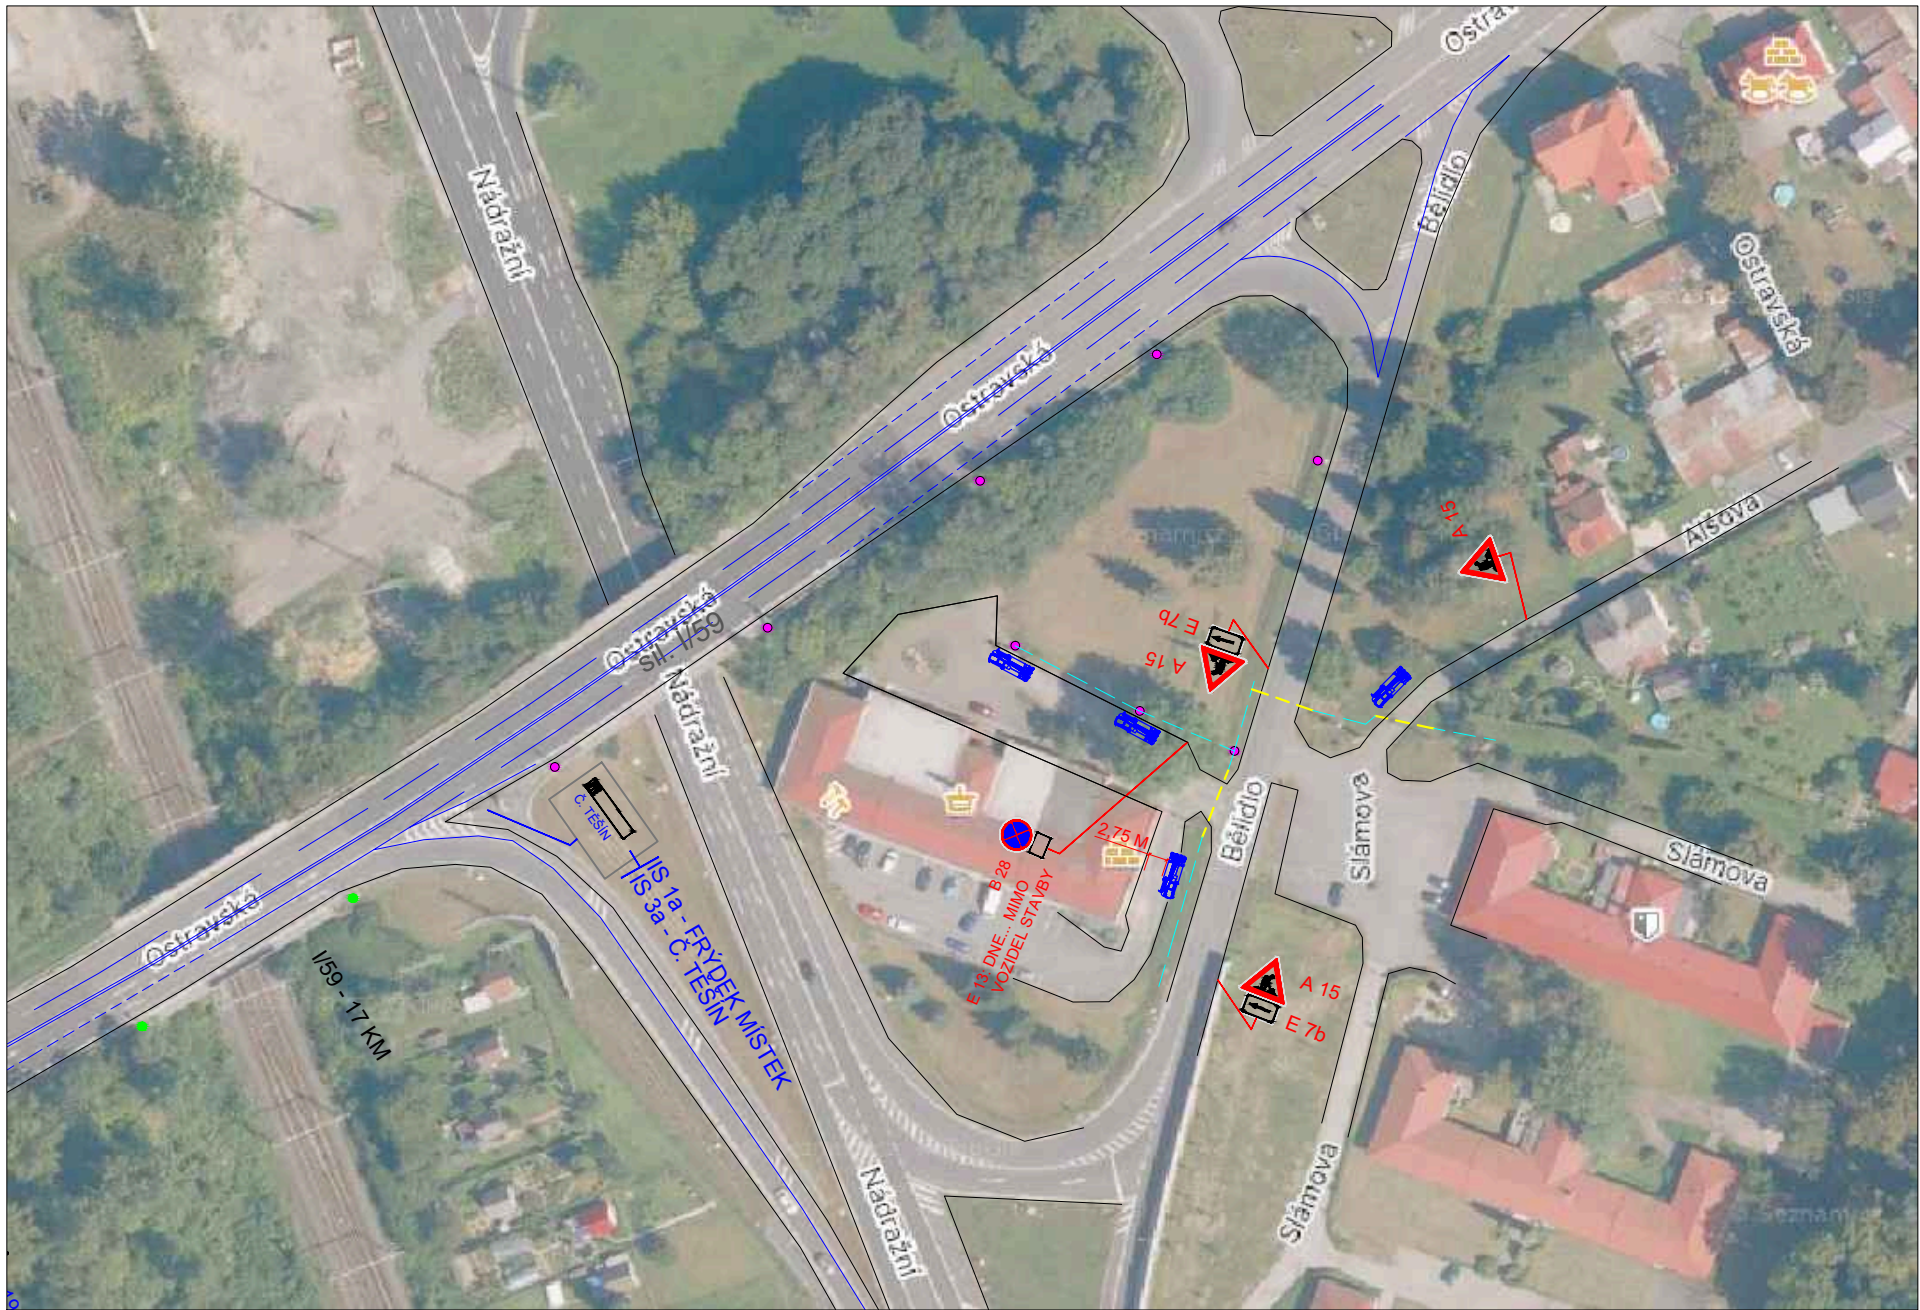

POPIS:

PROJEKT ŘEŠÍ STAVBU VÝMĚNU NADZEMNÍHO VEDENÍ VO S VEDENÍM PODÉL SIL. I/59 V KARVINÉ .
ETAPA ŘEŠÍ VÝKOP V ODSTAVNÉ PLOŠE U PRODEJNY A PROTILAKY VŽDY S JÁMAMI V ZELENÍ A TECHNIKOU
U PRODEJNY NEBO NA ZELENÍ. PROTILAK JE POD UL. ALŠOVA, BĚLIDLO A PŘÍJEZDOVOU KOMUNIKACÍ.
NÁVRH PDZ VIZ. PROJEKT. PDZ B28 UMÍSTĚNO 7 DNŮ PŘED REALIZACÍ.

LEGENDA :

- SLOUP VO - STÁVAJÍCÍ - K VÝMĚNĚ
- PROTILAK POD KOMUNIKACÍ
- VÝKOP V ZELENÍ
- OKRAJ KOMUNIKACE
- B 1 NAVRŽENÉ SVISLÉ DOPRAVNÍ ZNAČENÍ
- E 13: MIMO VOZIDEL STAVBY
- Z 2 + VS typu 1
- ▽ P 4 STÁVAJÍCÍ DZ

STAVBA: ÚPRAVY A ÚDRŽBA VO OBLAST UL. OSTRAVSKA, BĚLIDLO KARVINÁ – FRYŠTÁT		KOTÁSEK – PROJEKTY s.r.o. FRÝDECKÁ 1901 739 34 ŠENOV
LOKALITA: Karviná, kat. Karviná – Fryštát		
STAVEBNÍK: Technické služby Karviná, a.s.		
ZHOTOVITEL: Kotásek–projekty s.r.o., Frýdecká 1901, Šenov 739 34		
VYPRACOVAL: Ing. Robert Kotásek		
VYHOTOVENÍ: 09/2026	ETAPA: DIO – 5	

Ověřovací doložka změny datového formátu dokumentu podle § 69a zákona č. 499/2004 Sb.

Změnou datového formátu se nepotvrzuje správnost a pravdivost údajů obsažených v dokumentu a jejich soulad s právními předpisy.
Vstupující dokument nebyl podepsán.

Typ vstupního dokumentu: .PDF
Otisk vstupního souboru: 8A2576A3E27E7A8F2154AEE66ED9484D6458FAAE4C564B1312A48B351CF88670
Použitý algoritmus: SHA256_SBB 2.16.840.1.101.3.4.2.1

Subjekt, který změnu formátu dokumentu provedl:
Moravskoslezský kraj, 28. října 2771/117, 70200 Ostrava, posta@msk.cz

Datum vyhotovení ověřovací doložky:
17.9.2026

Jméno a příjmení osoby, která změnu formátu dokumentu provedla:
Moravskoslezský kraj