
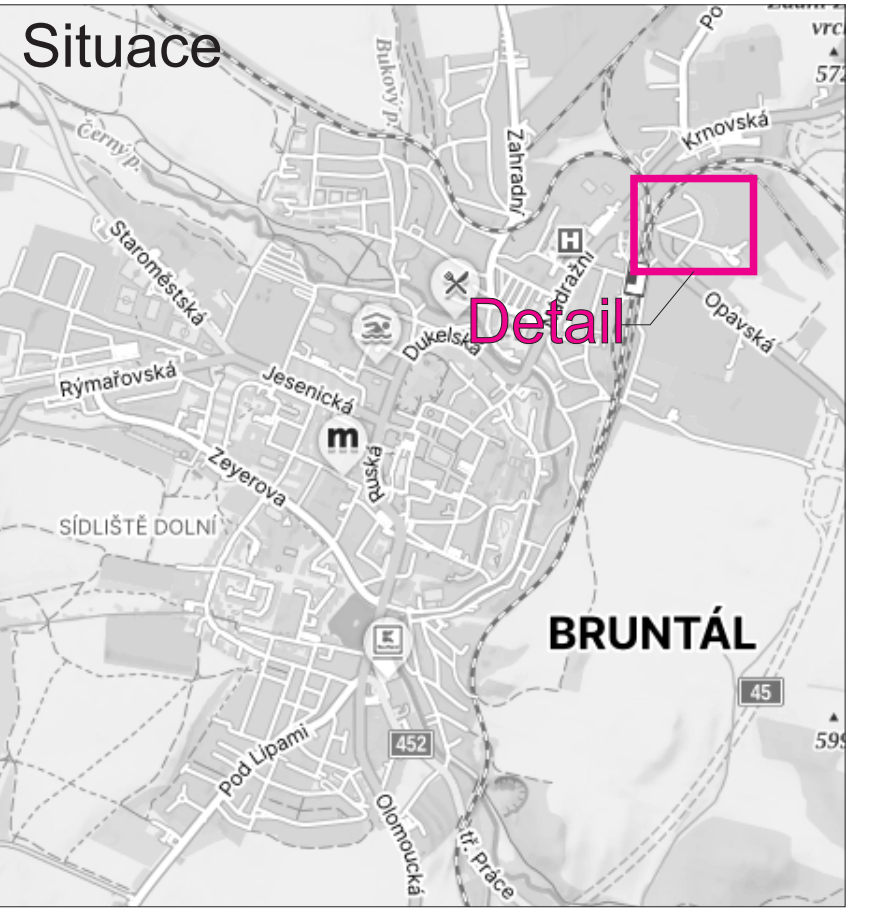


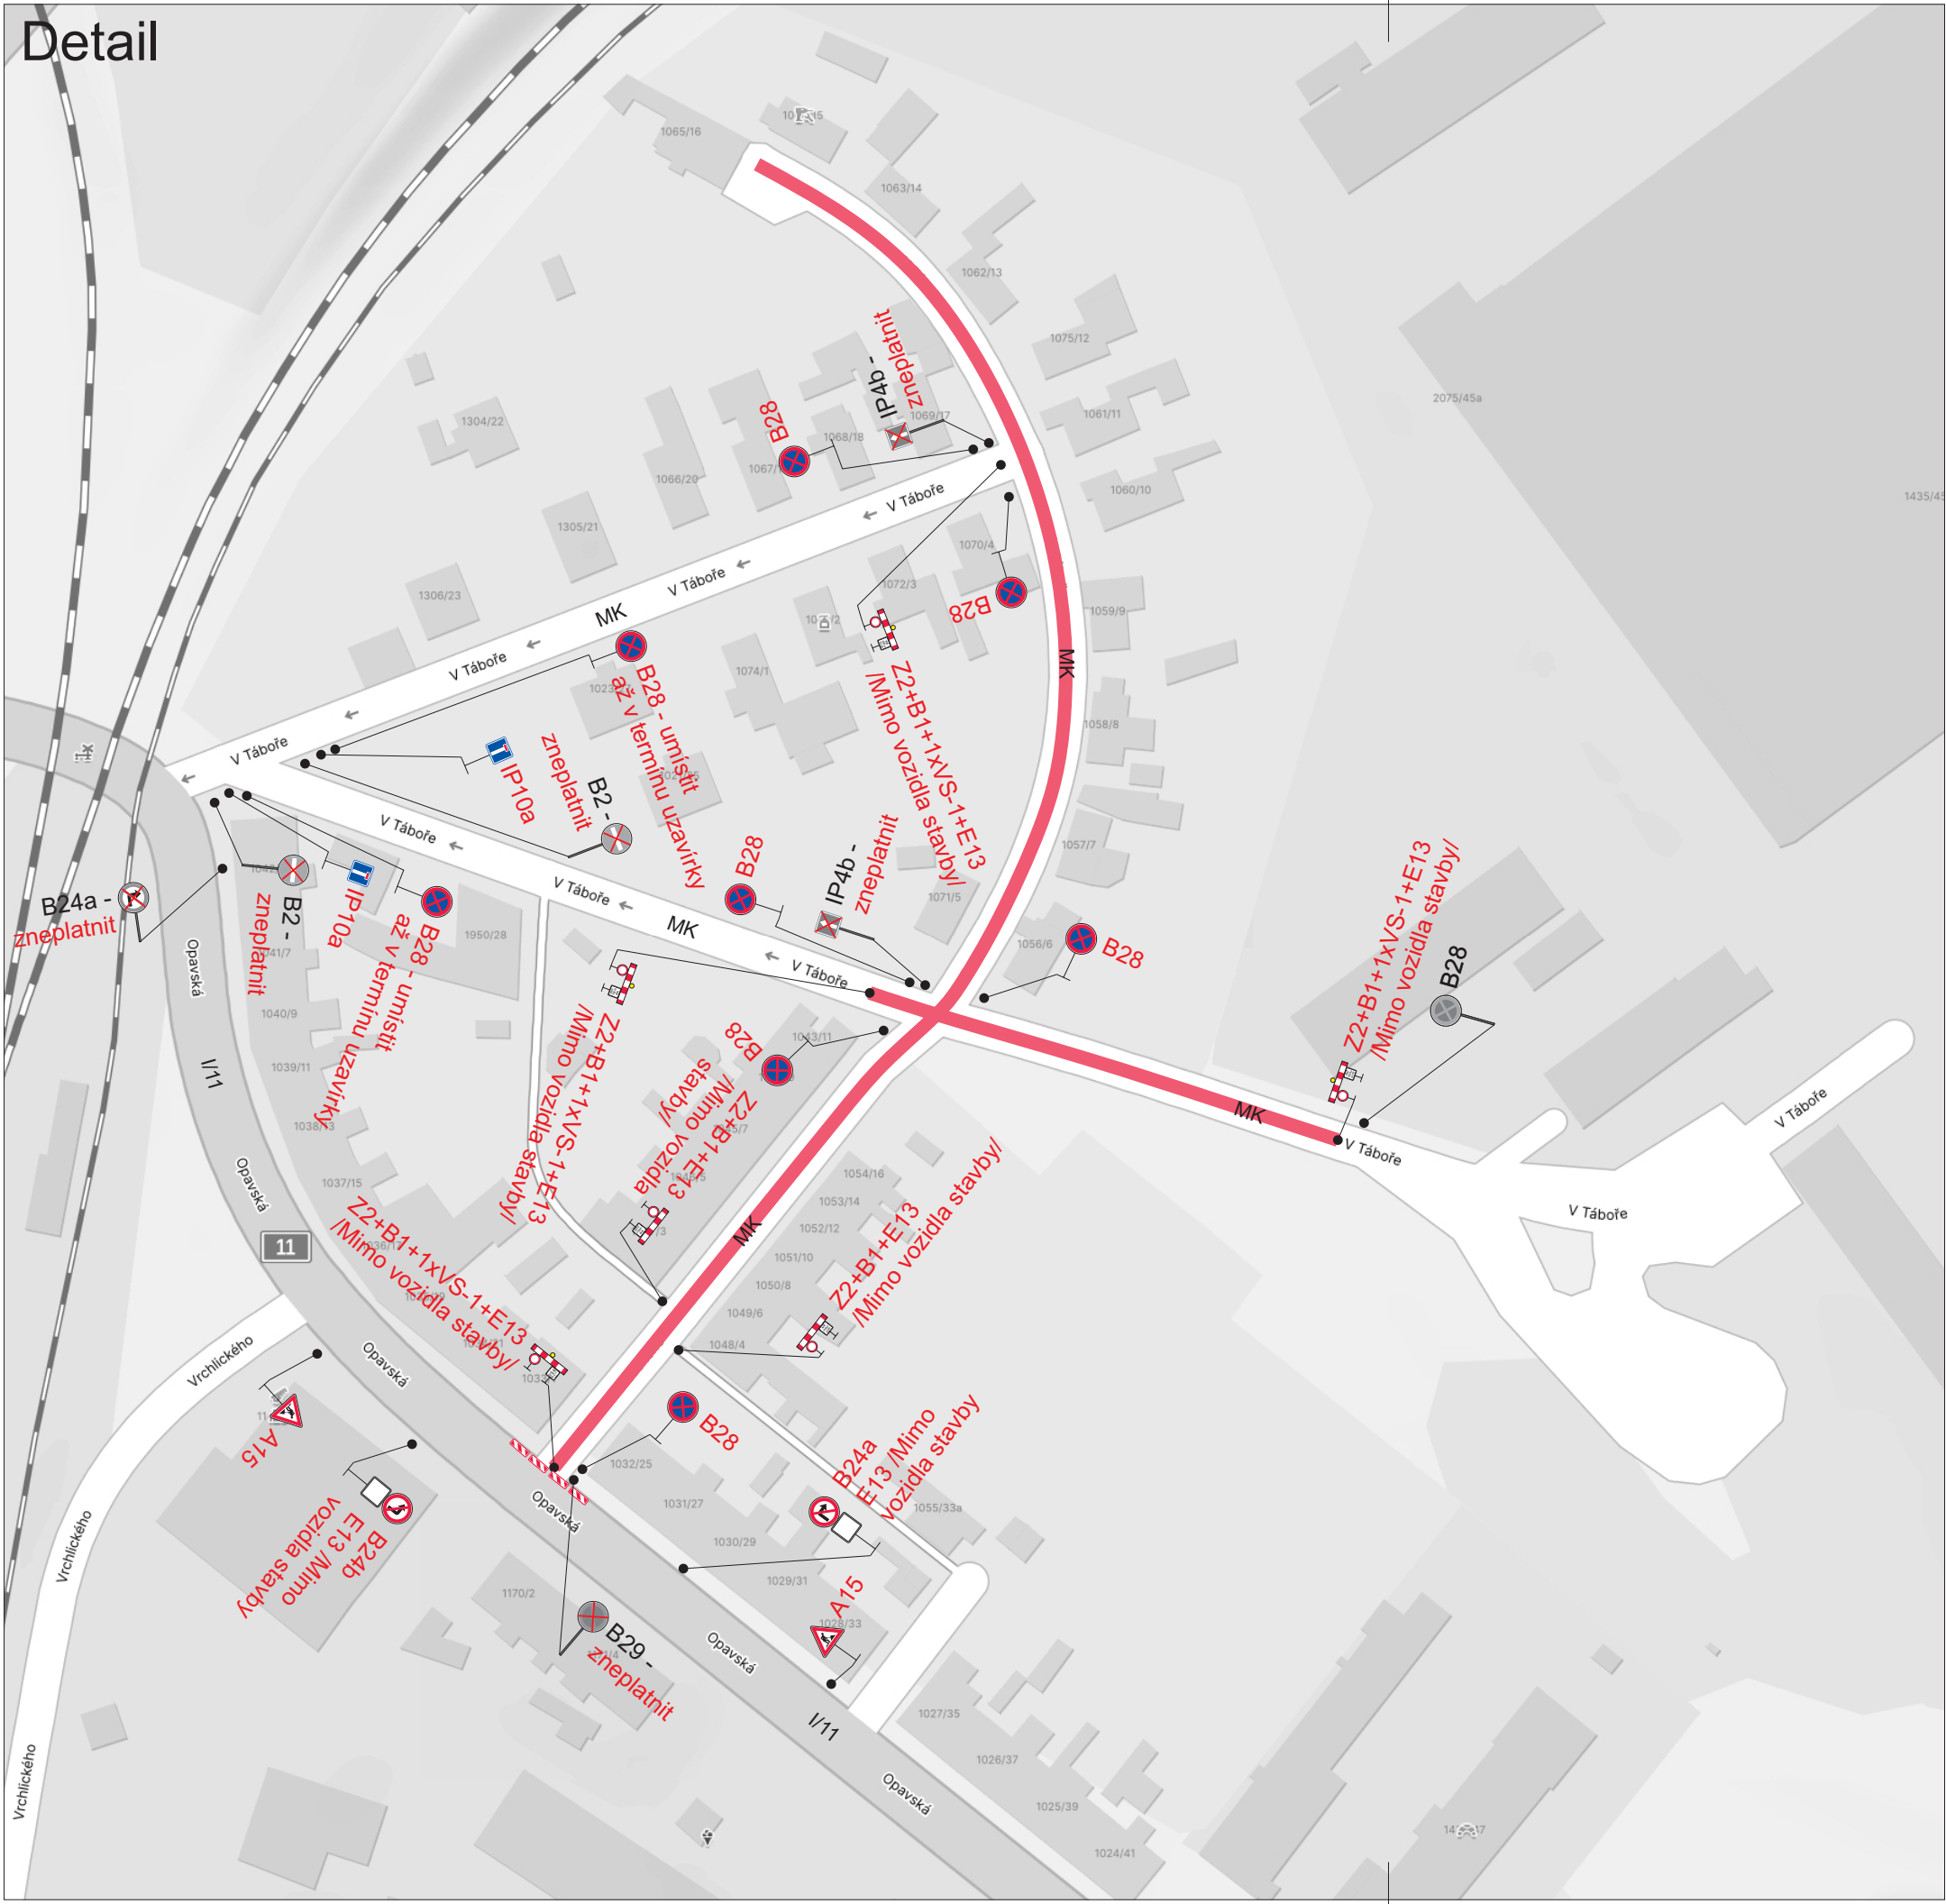

Legenda:

- B29 Trvalé dopravní značení
- B1 Přechodné dopravní značení
- Uzavřený úsek

Dopravní značení B28 s datem platnosti bude umístěno 7 dní před zahájením stavby.
Trvalé dopravní značení, které bude v rozporu s přechodným dopravním značením, bude dočasně zneplatněno.

Vypracoval:		Datum:		SEKNE SEKNE, spol. s r.o. Hamerská 12, 772 00 Olomouc DIČ: CZ62363701 tel./fax: 585 311 867	
Ondřej Pavlů		11.2.2026			
Název akce:					
Rekonstrukce ulice Dobrovského, Bruntál					
Název objektu: Přechodné dopravní značení				Formát:	
Příloha:				Č. výkresu:	
Situace				Č. soupavy:	
				2xA4	
				1	