


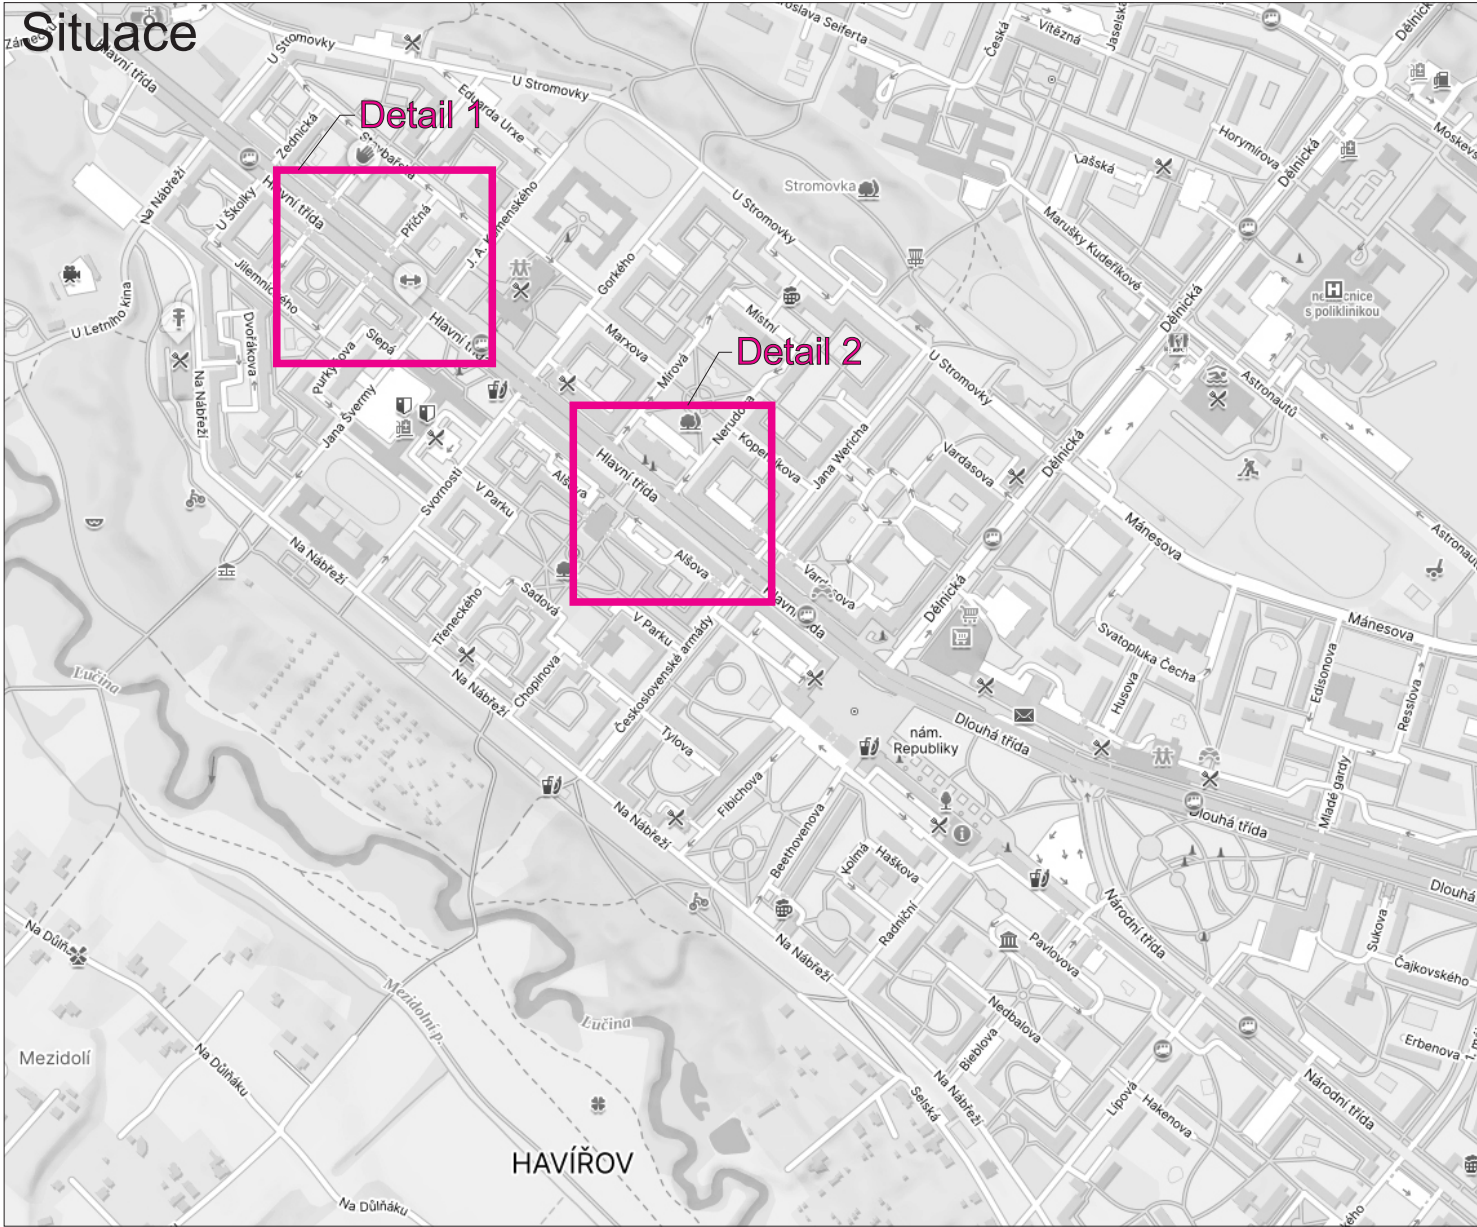

Legenda:

- B2 Trvalé dopravní značení
- A15 Přechodné dopravní značení
- Uzavřený úsek

Trvalé dopravní značení, které bude v rozporu s přechodným dopravním značením, bude dočasně zneplatněno.

Vypracoval:	Datum:	SEKNE SEKNE, spol. s r.o. Hamerská 12, 772 00 Olomouc DIČ: CZ62363701 tel./fax: 585 311 867		
Bc. Martin Bodlák	17.9.2026			
Název akce:		Oprava kanalizačních vpustí		
Název objektu: Přechodné dopravní značení		Formát:	Č. výkresu:	Č. soupřavy:
Příloha:		3xA4	1	