



MÍSTO ÚPRAVY - VJEZD A VÝJEZD VOZIDEL STAVBY
NOVÝ NÁVRH

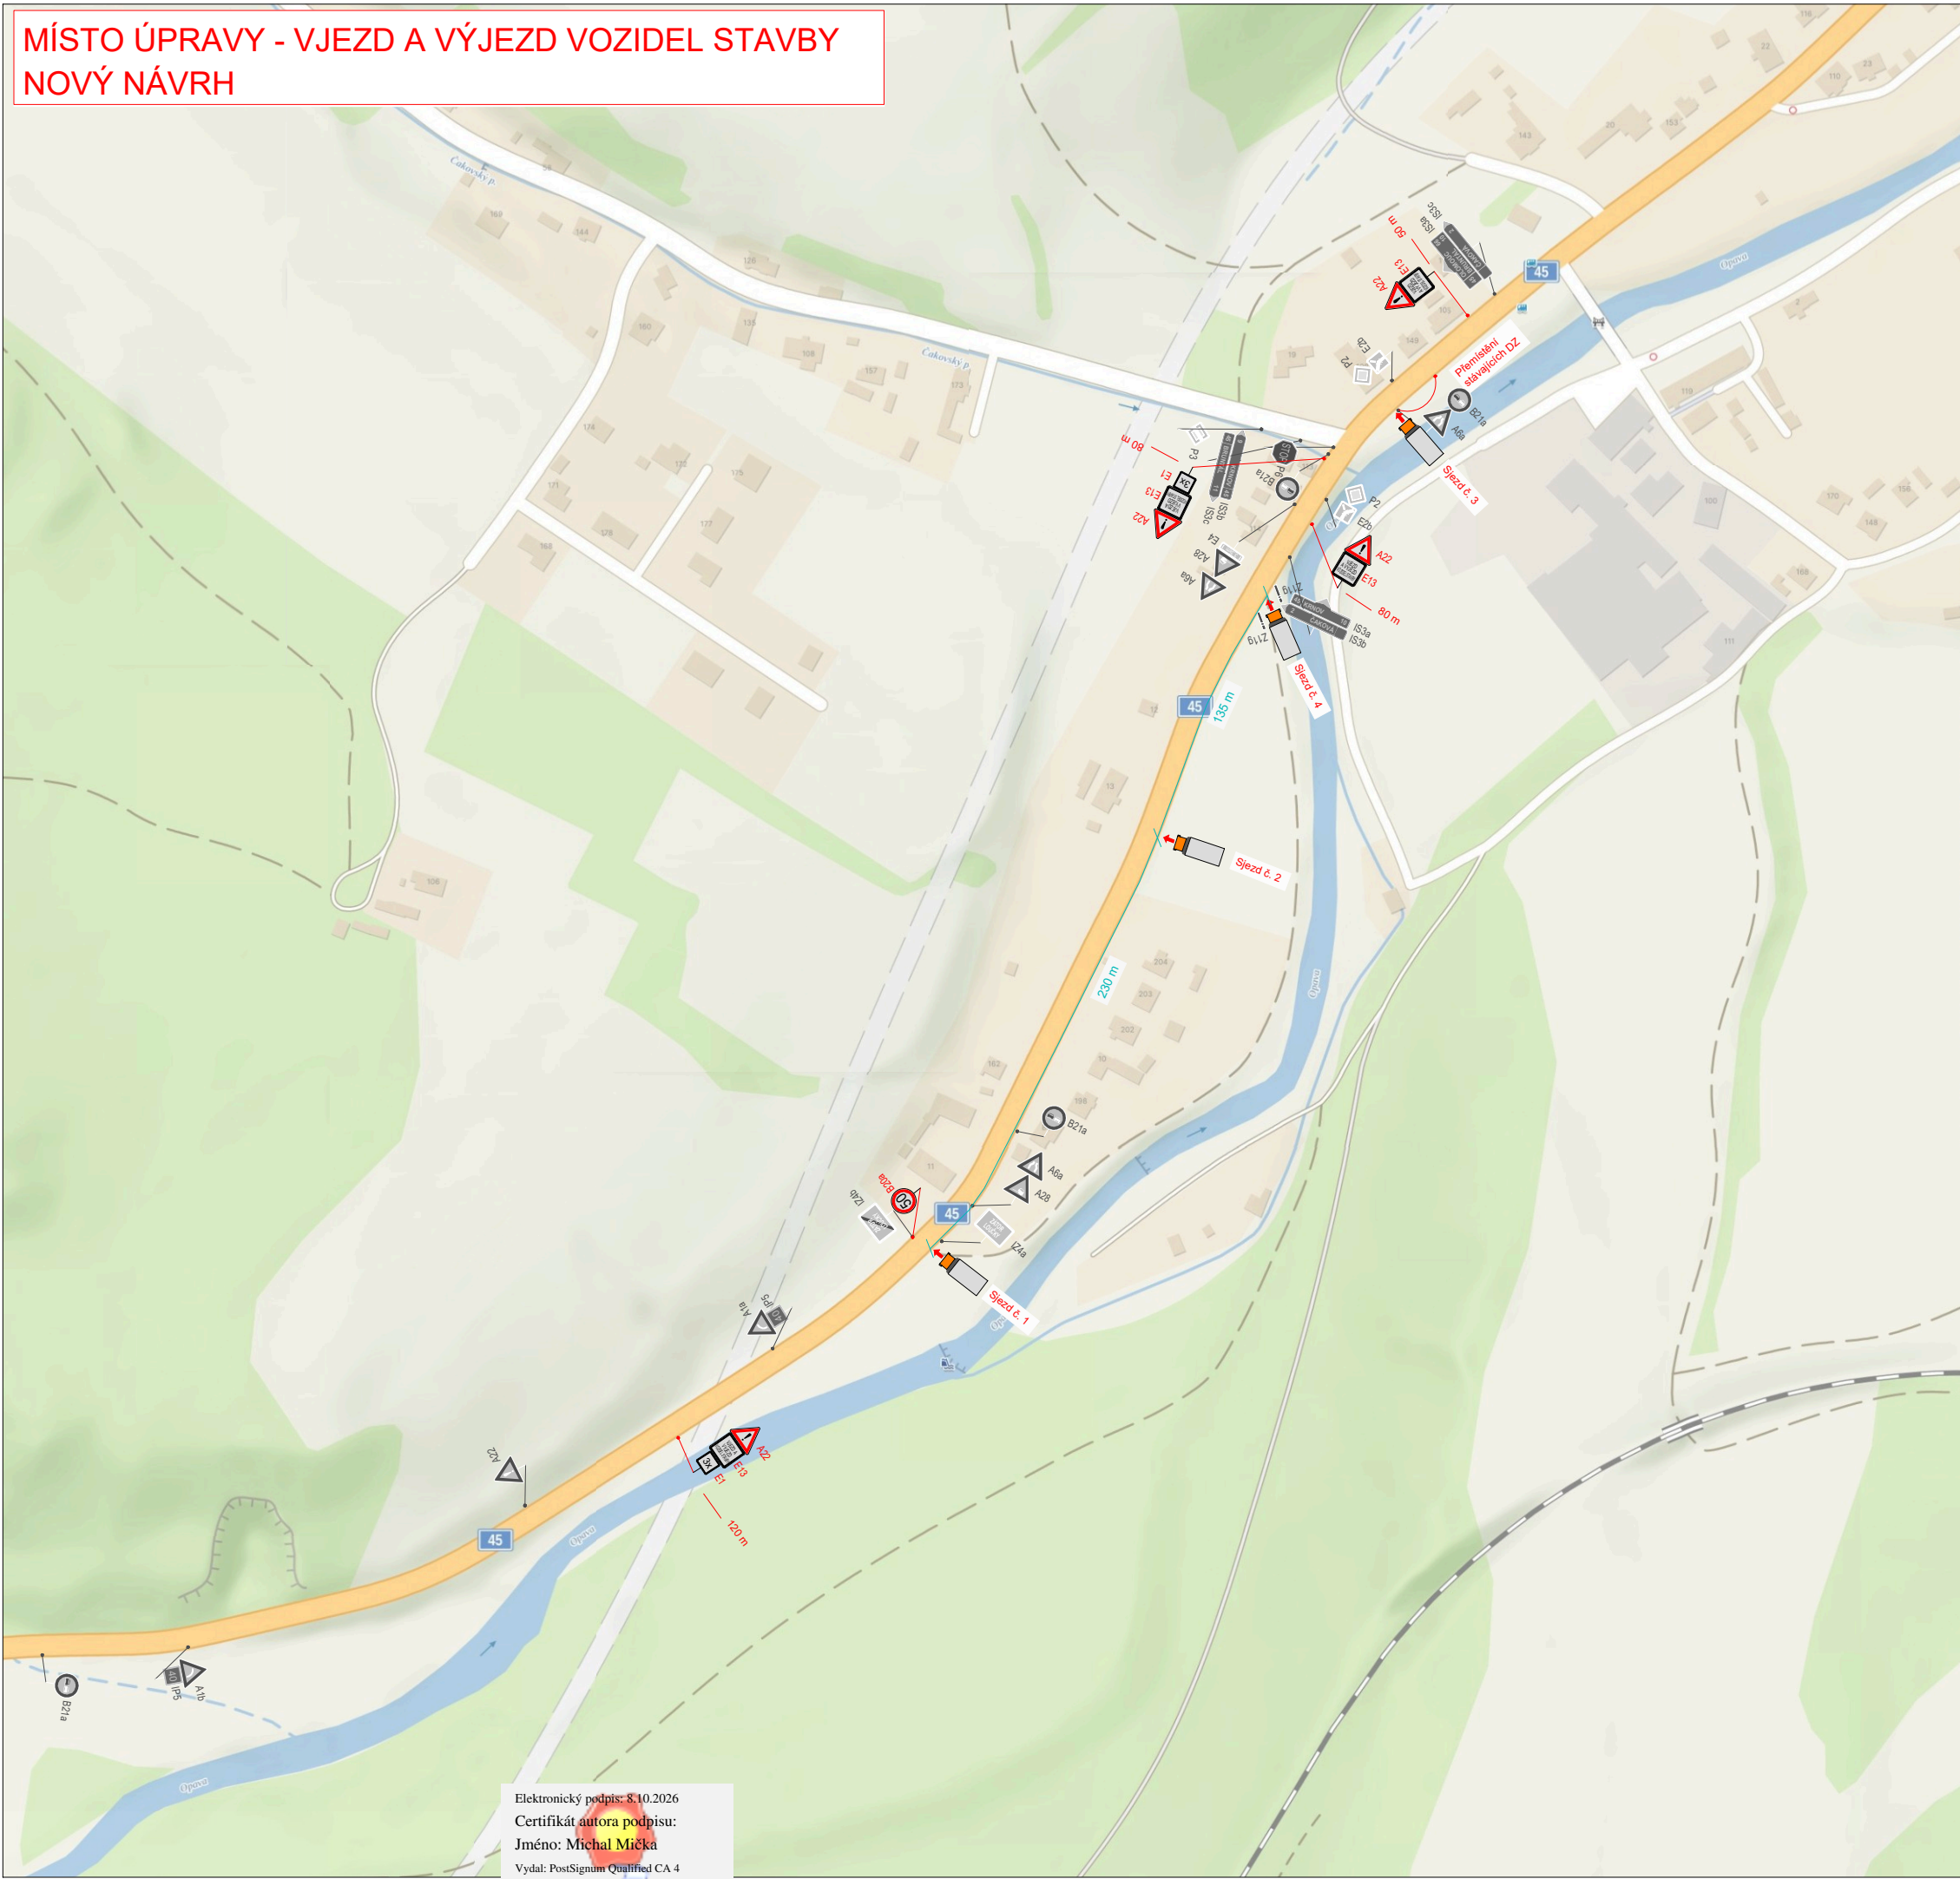


PŘEHLEDNÁ SITUACE

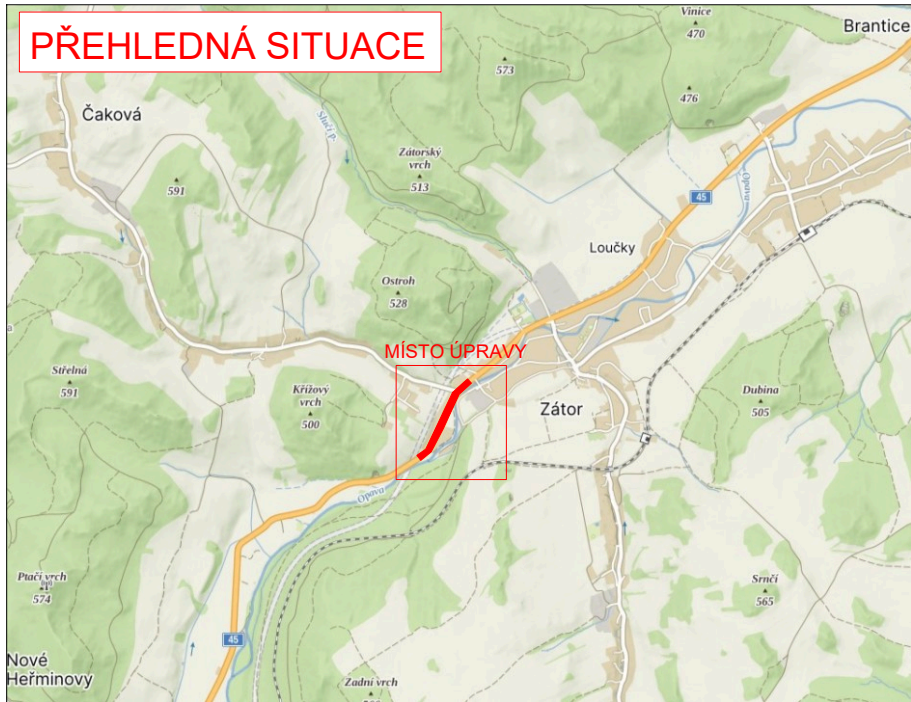

LEGENDA:

- příjezd ke stavbě
- A22 - navržené přechodné svislé dopravní značení
- P4 - stávající svislé dopravní značení
- P4 - zrušené stávající svislé dopravní značení

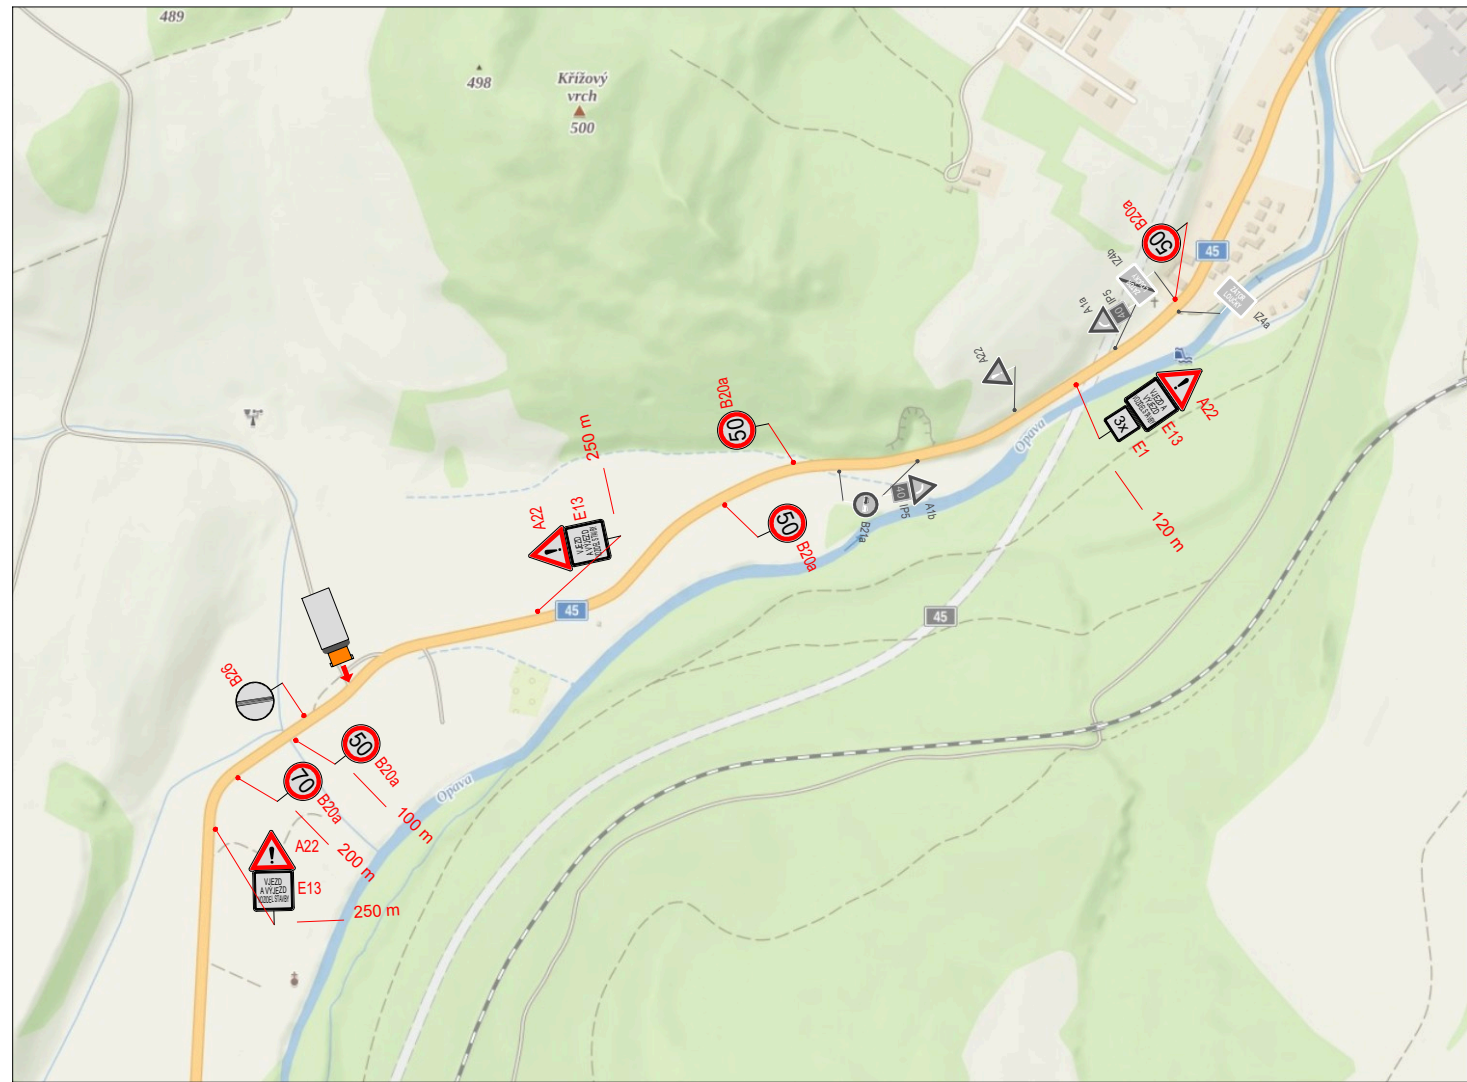

VYPRACOVALA ING. ANDREA PROKEŠOVÁ	DATUM SRPEN 2026	Č. VÝKRESU 02.2	 Elektronický podpis: 1.9.2026 Certifikát autora podpisu: Jméno: Michal Mička Vydal: PostSignum Qualified CA 4 Platnost do: 6.4.2029 15:39 +02:00
NÁZEV AKCE 02.030 Opatření pod přehradní hrází, OHO, stavba č. 4395			
NÁZEV VÝKRESU PROVIZORNÍ DOPRAVNÍ ZNAČENÍ - VJEZD A VÝJEZD VOZIDEL STAVBY			

Ověřovací doložka změny datového formátu dokumentu podle § 69a zákona č. 499/2004 Sb.

Změnou datového formátu se nepotvrzuje správnost a pravdivost údajů obsažených v dokumentu a jejich soulad s právními předpisy.
Vstupující dokument nebyl podepsán.

Typ vstupního dokumentu: .PDF
Otisk vstupního souboru: 6C4DDC0D5A21CF53F97419DCE12FE0C63EC0229BF8444C18CCD8E20E06B5F460
Použitý algoritmus: SHA256_SBB 2.16.840.1.101.3.4.2.1

Subjekt, který změnu formátu dokumentu provedl:
Moravskoslezský kraj, 28. října 2771/117, 70200 Ostrava, posta@msk.cz

Datum vyhotovení ověřovací doložky:
26.8.2026

Jméno a příjmení osoby, která změnu formátu dokumentu provedla:
Moravskoslezský kraj