



Situace

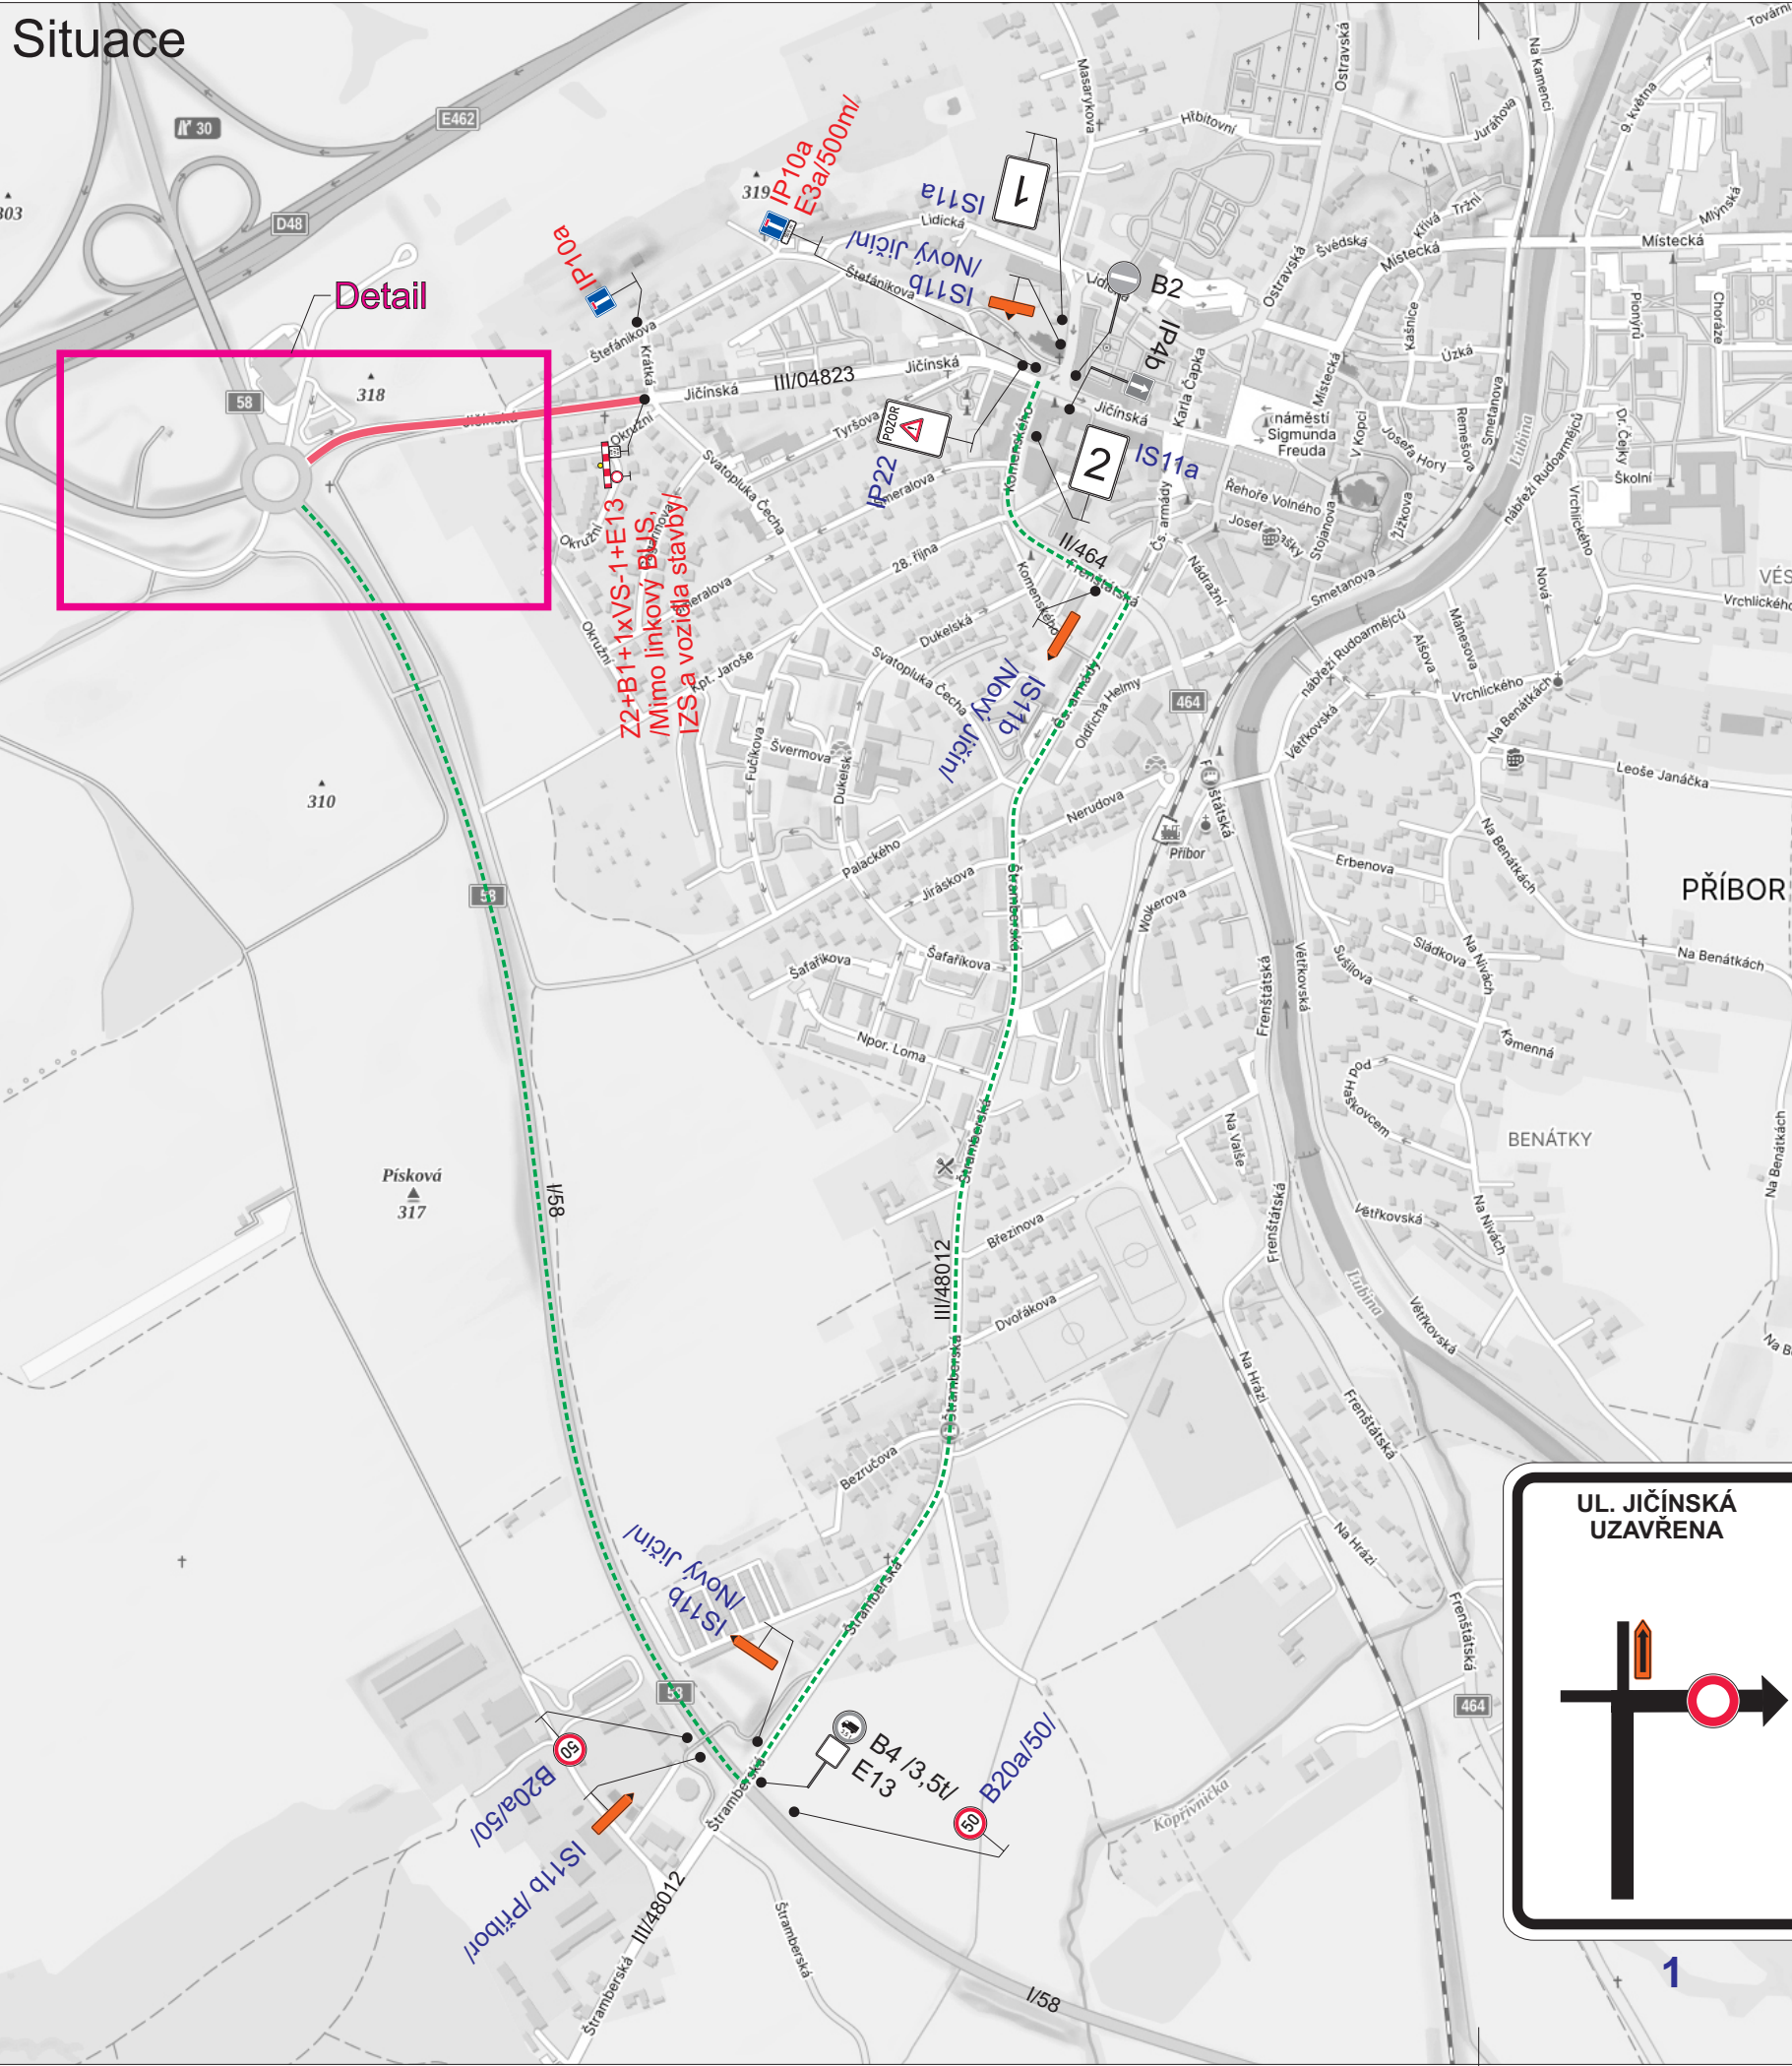

Detail

Detail


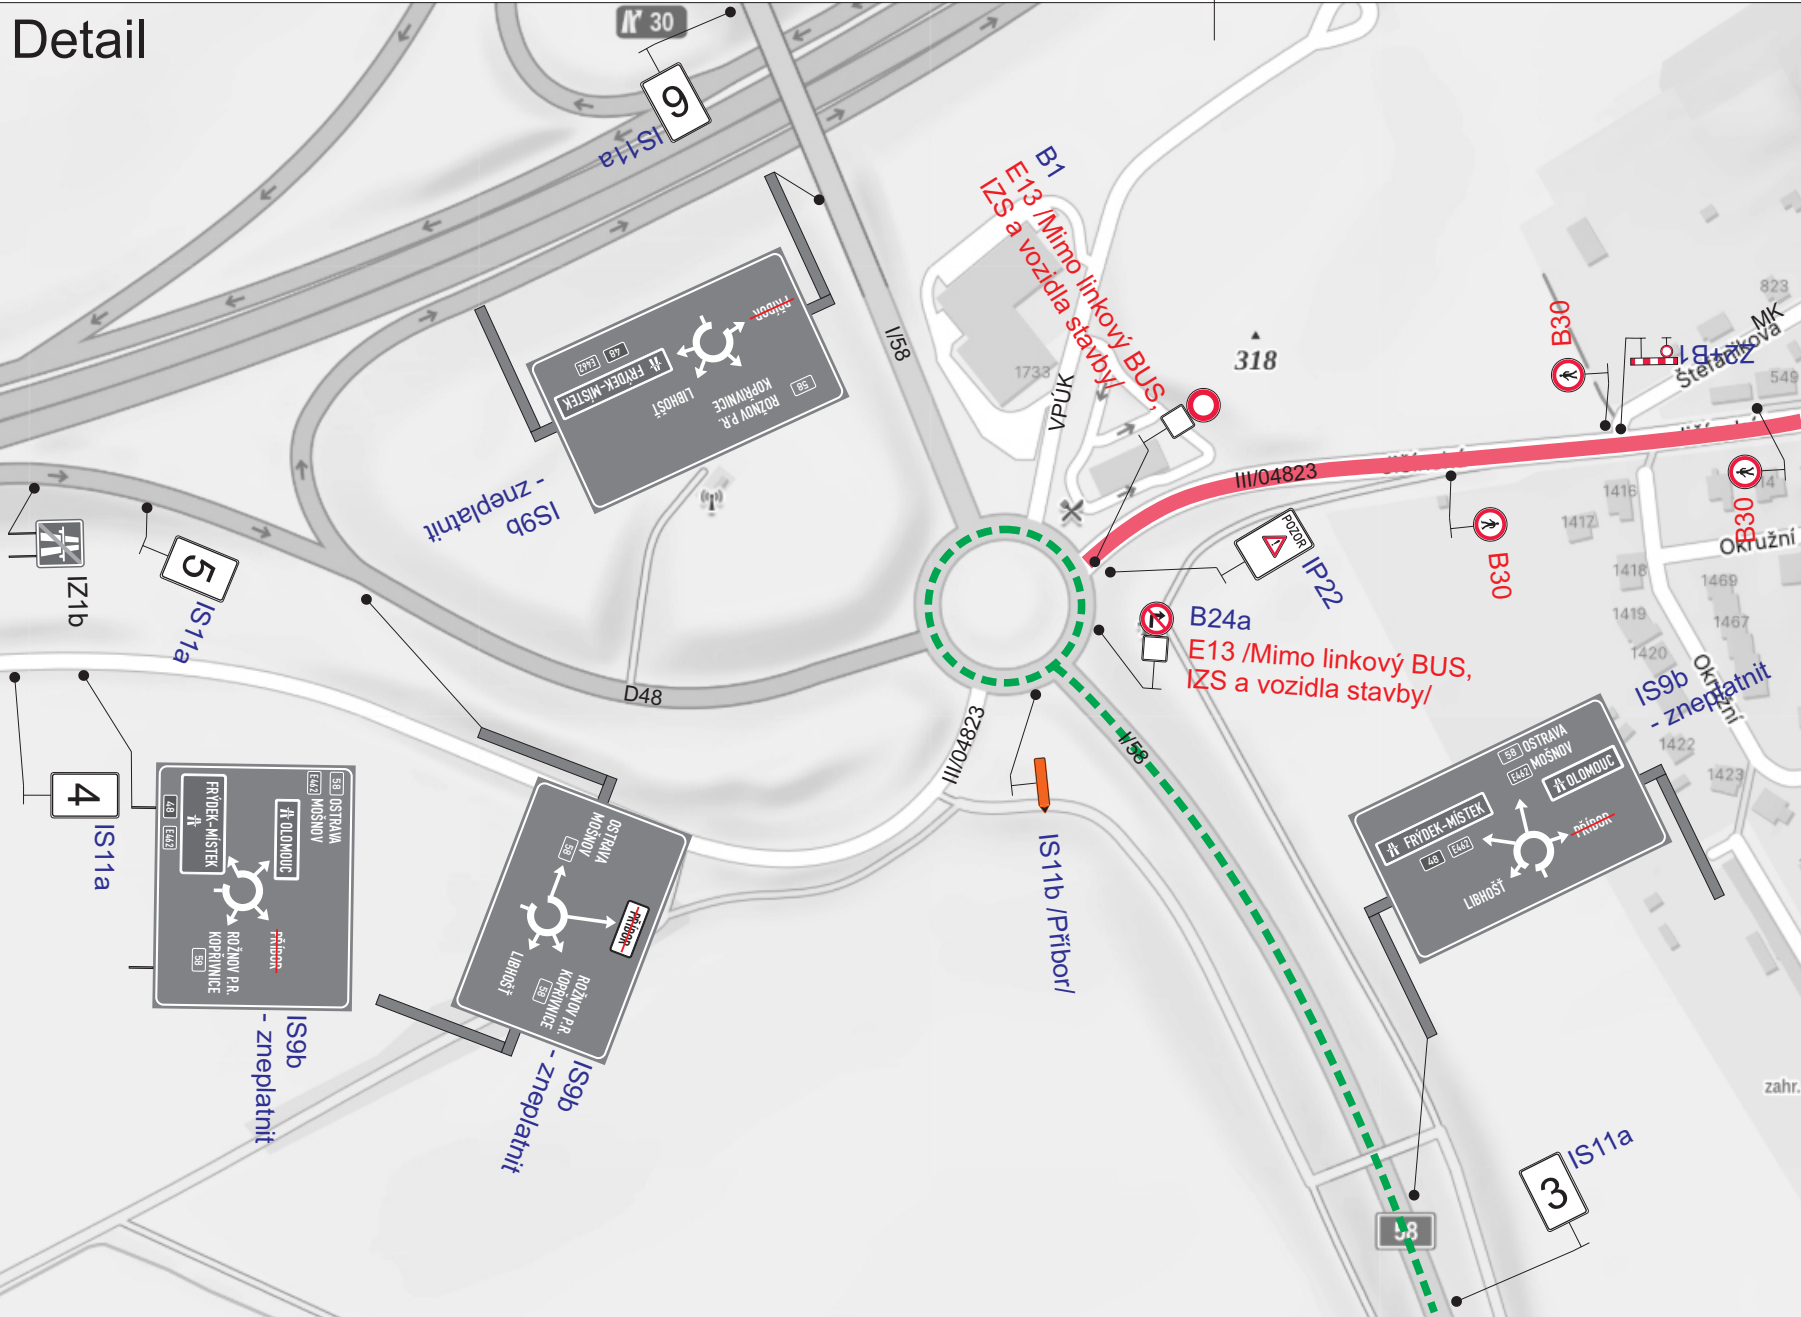


IP22


Legenda:

- B2 Trvalé dopravní značení
- B1 Stávající přechodné dopravní značení
- B30 Nové přechodné dopravní značení
- Uzavřený úsek
- Objízdná trasa


Trvalé dopravní značení, které bude v rozporu s přechodným dopravním značením, bude dočasně zneplatněno.

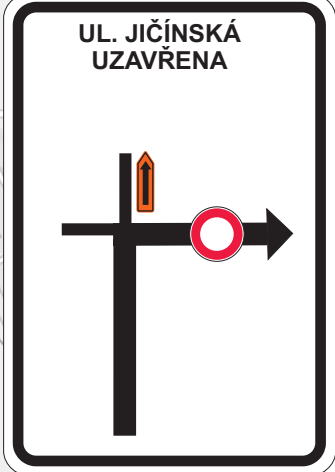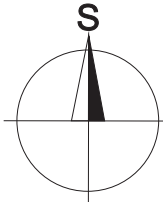


1

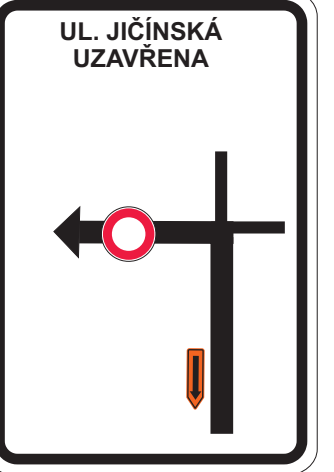


2

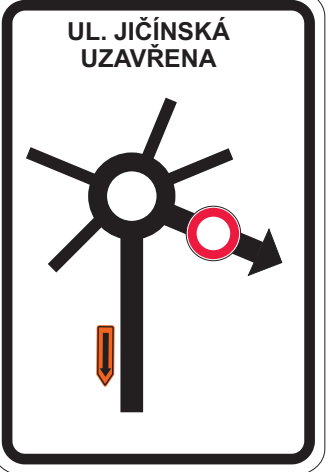


3

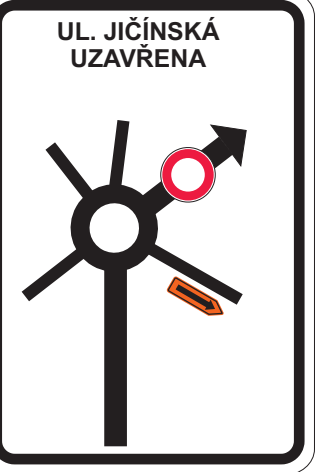

4

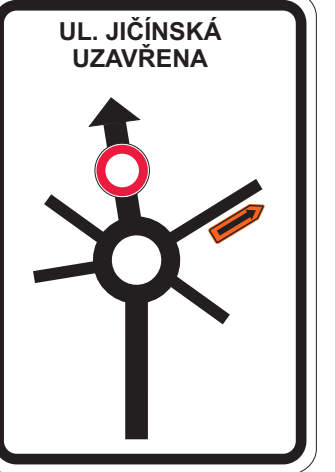

5

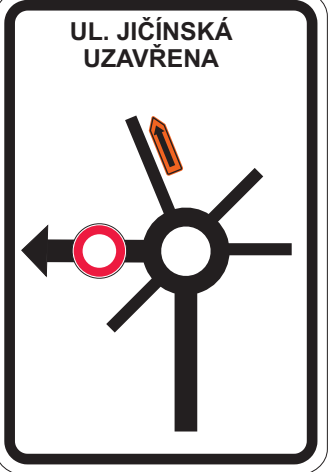

6

Vypracoval: Bc. Martin Bodlák	Datum: 10.9.2026	SEKNE SEKNE, spol. s r.o. Hamerská 12, 772 00 Olomouc DIČ: CZ62363701 tel./fax: 585 311 867		
Název akce: Přístupy k obchodní zóně v Příboře	Název objektu: Přechodné dopravní značení	Formát: 3xA4	Č. výkresu: 2	Č. soupavy:
Příloha: Úplná uzavírka silnice III/04823				