
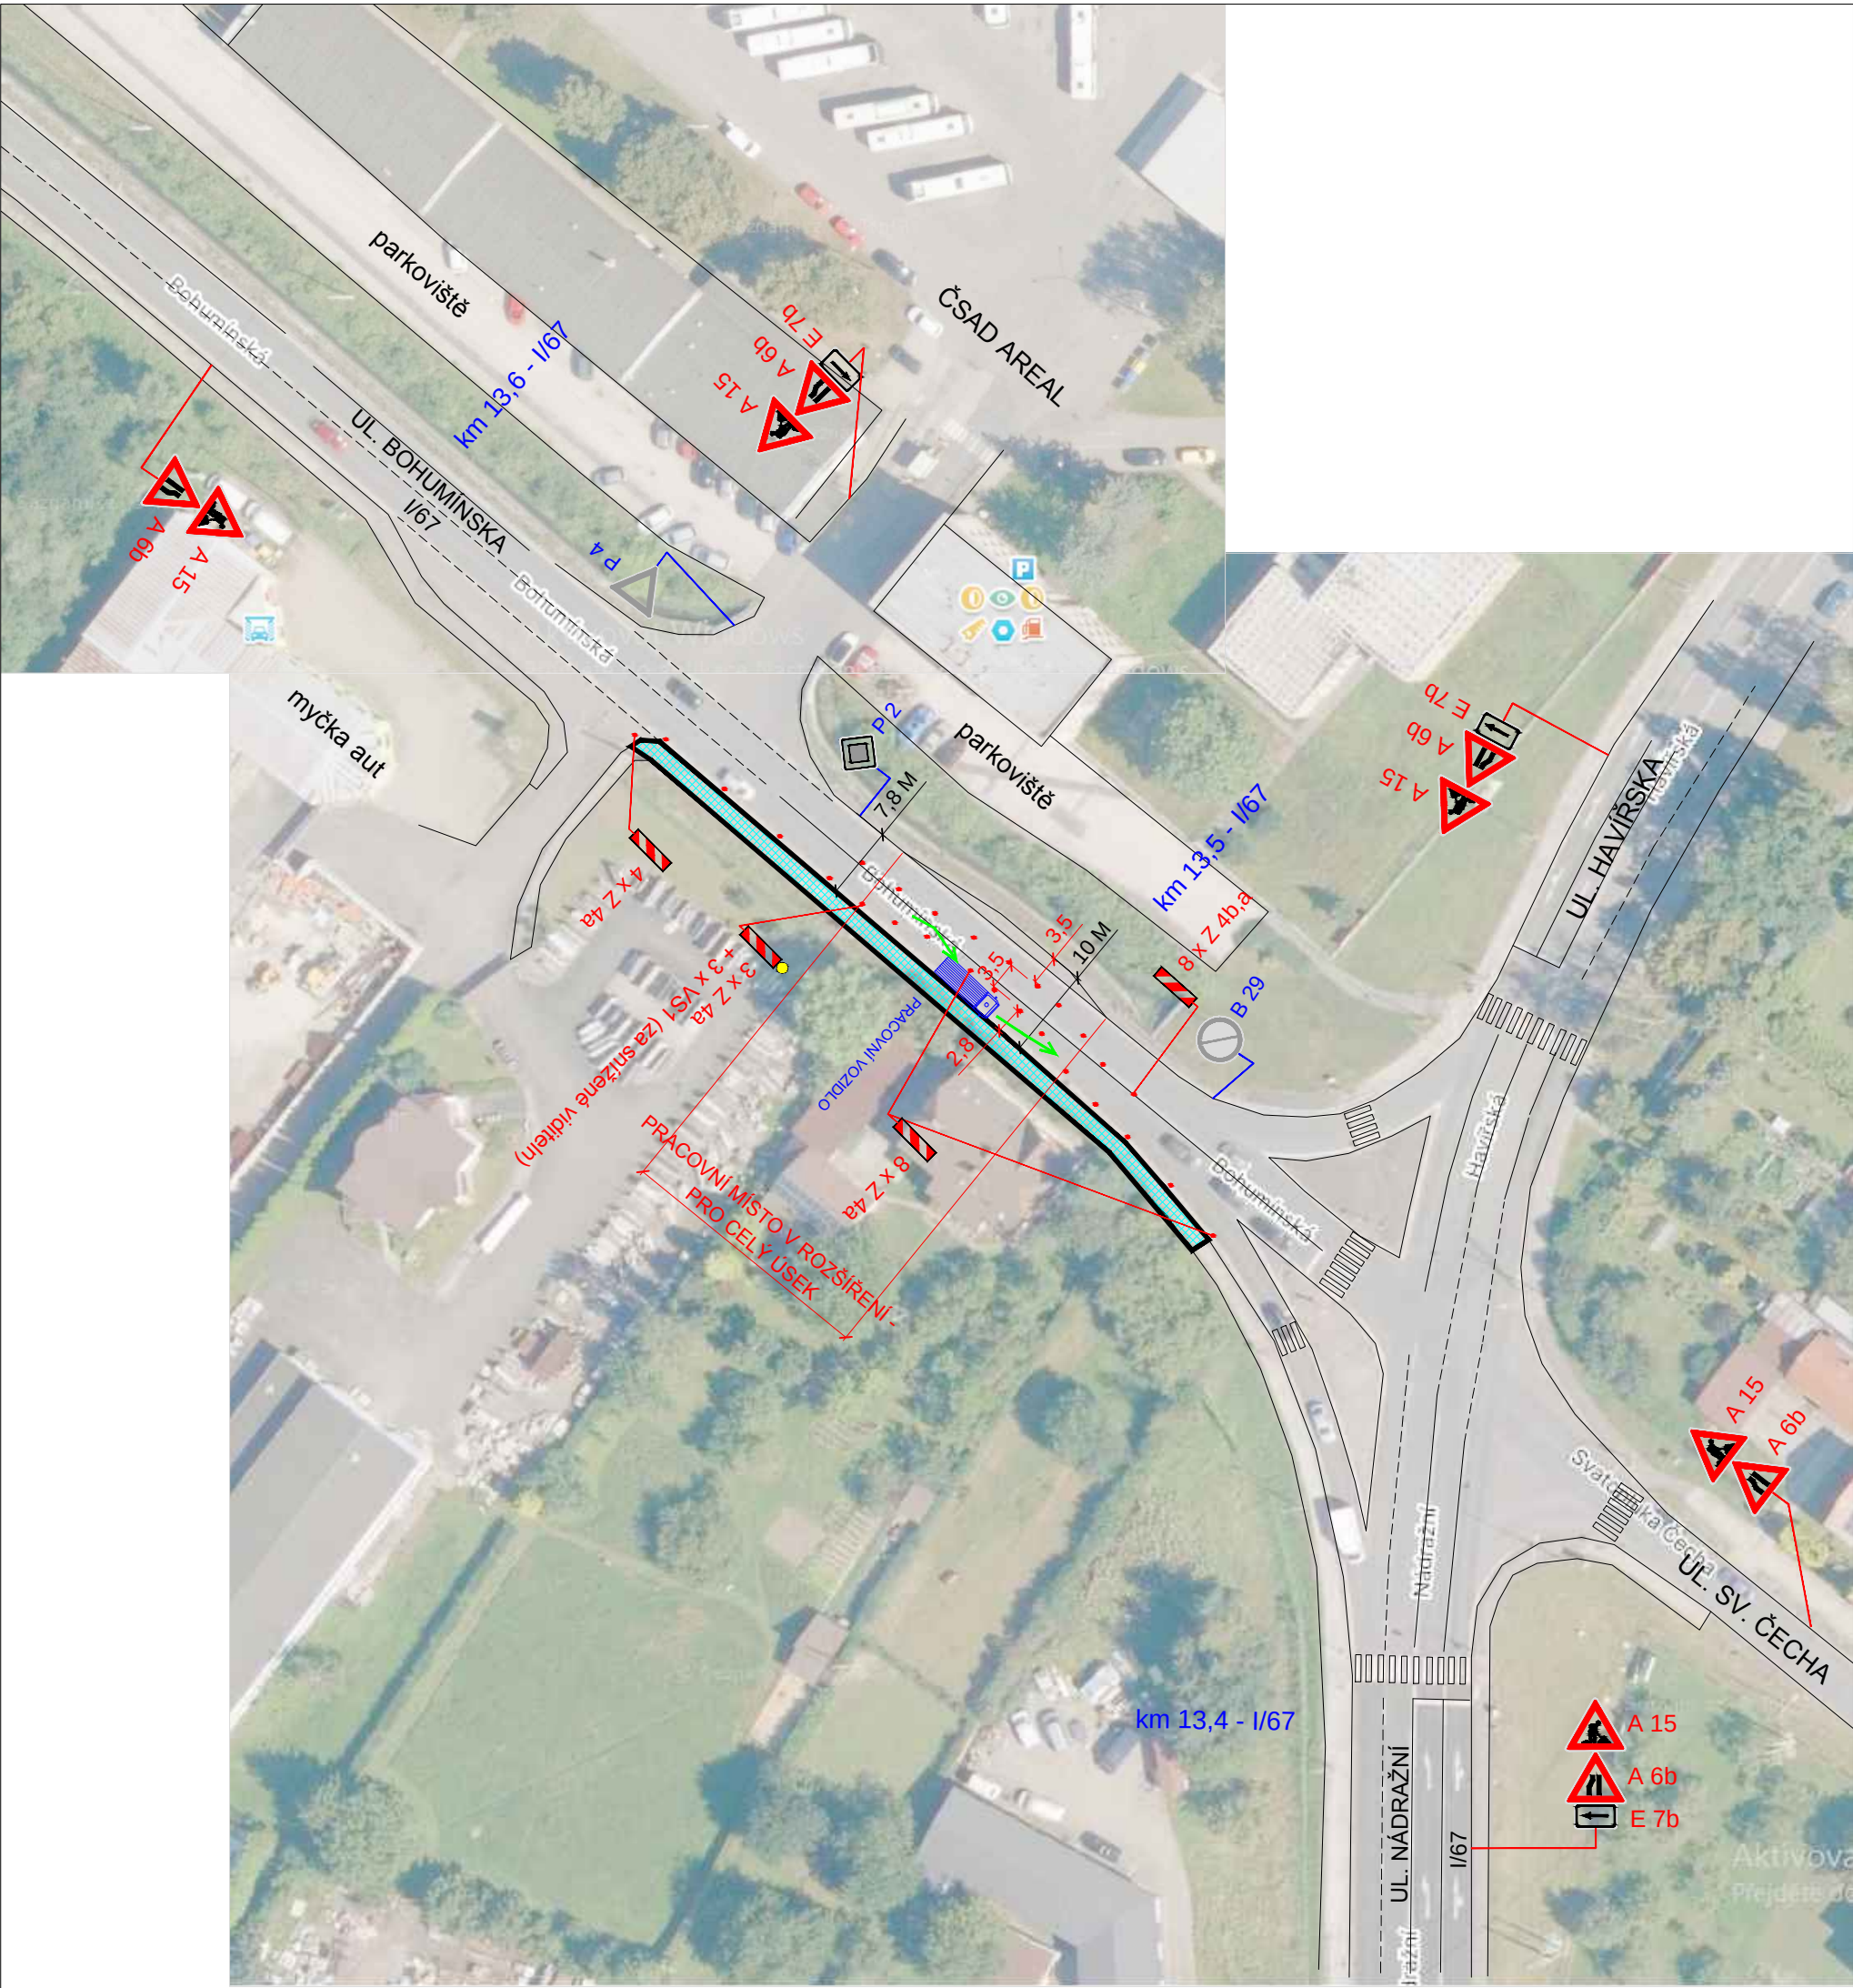


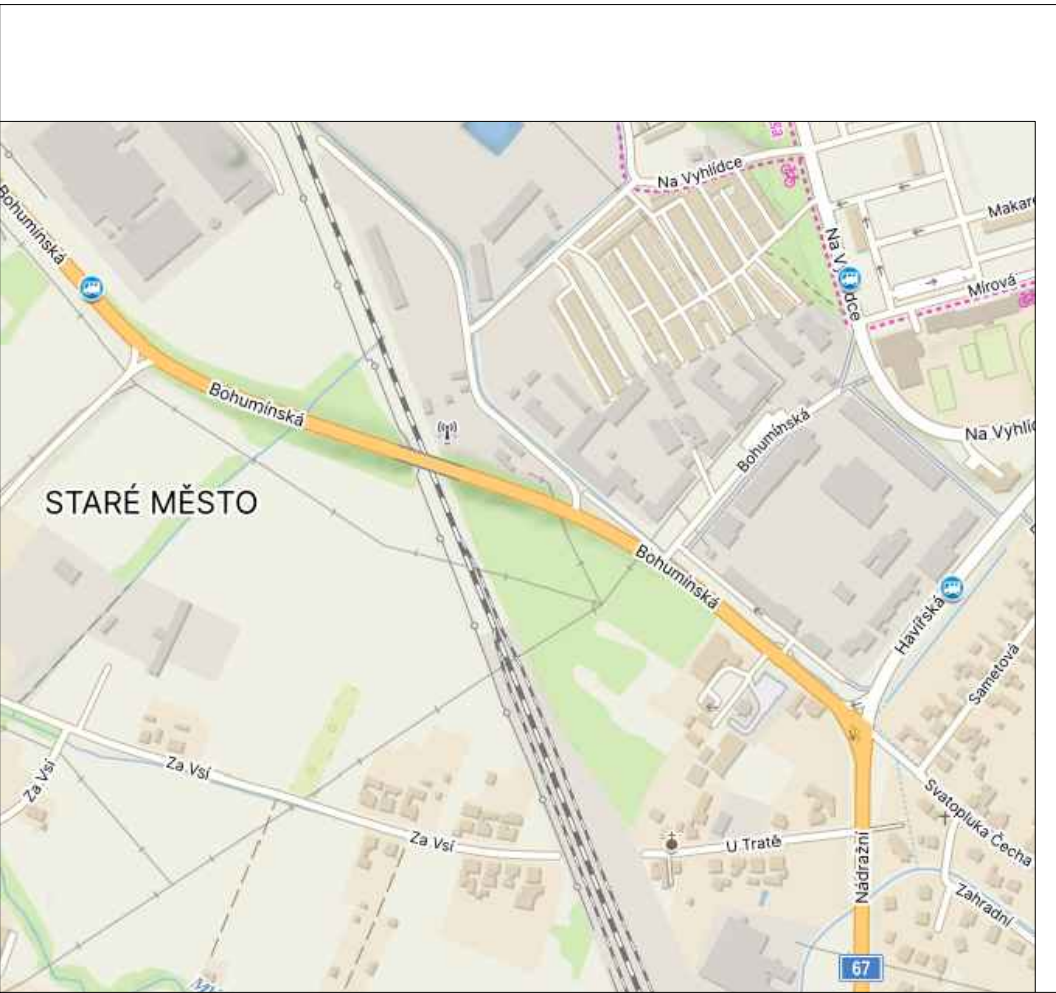

Oprava chodníku v uvedené délce cca 80 m. Vozidlo stavby bude stát po celou dobu v navrženém místě rozšíření komunikace. Průjezd vozidel v obou směrech 3,5 m mezi Z4a,b. Stavba bude mít pracovní úsek cca 30 m šířky 2,8 - 3 m. Stání stavby bude jen v rozšíření zbývající část řešena z chodníku. Stáv. šířka 7,8 m.

LEGENDA :
NAVŘENÉ DZ

Akce :		Oprava chodníků od křižovatky ul. Bohumínské s ul. Havířskou po náměstí O. Foltýna v Karviné-Starém Městě			PROFIZA s. r. o.		
Příloha :		Objednatel :					
		Datum		28. 9. 2026		Číslo	
		Měřítko		-		1	
		Archivní číslo		-			
DIO - ETAPA Č. 1							