


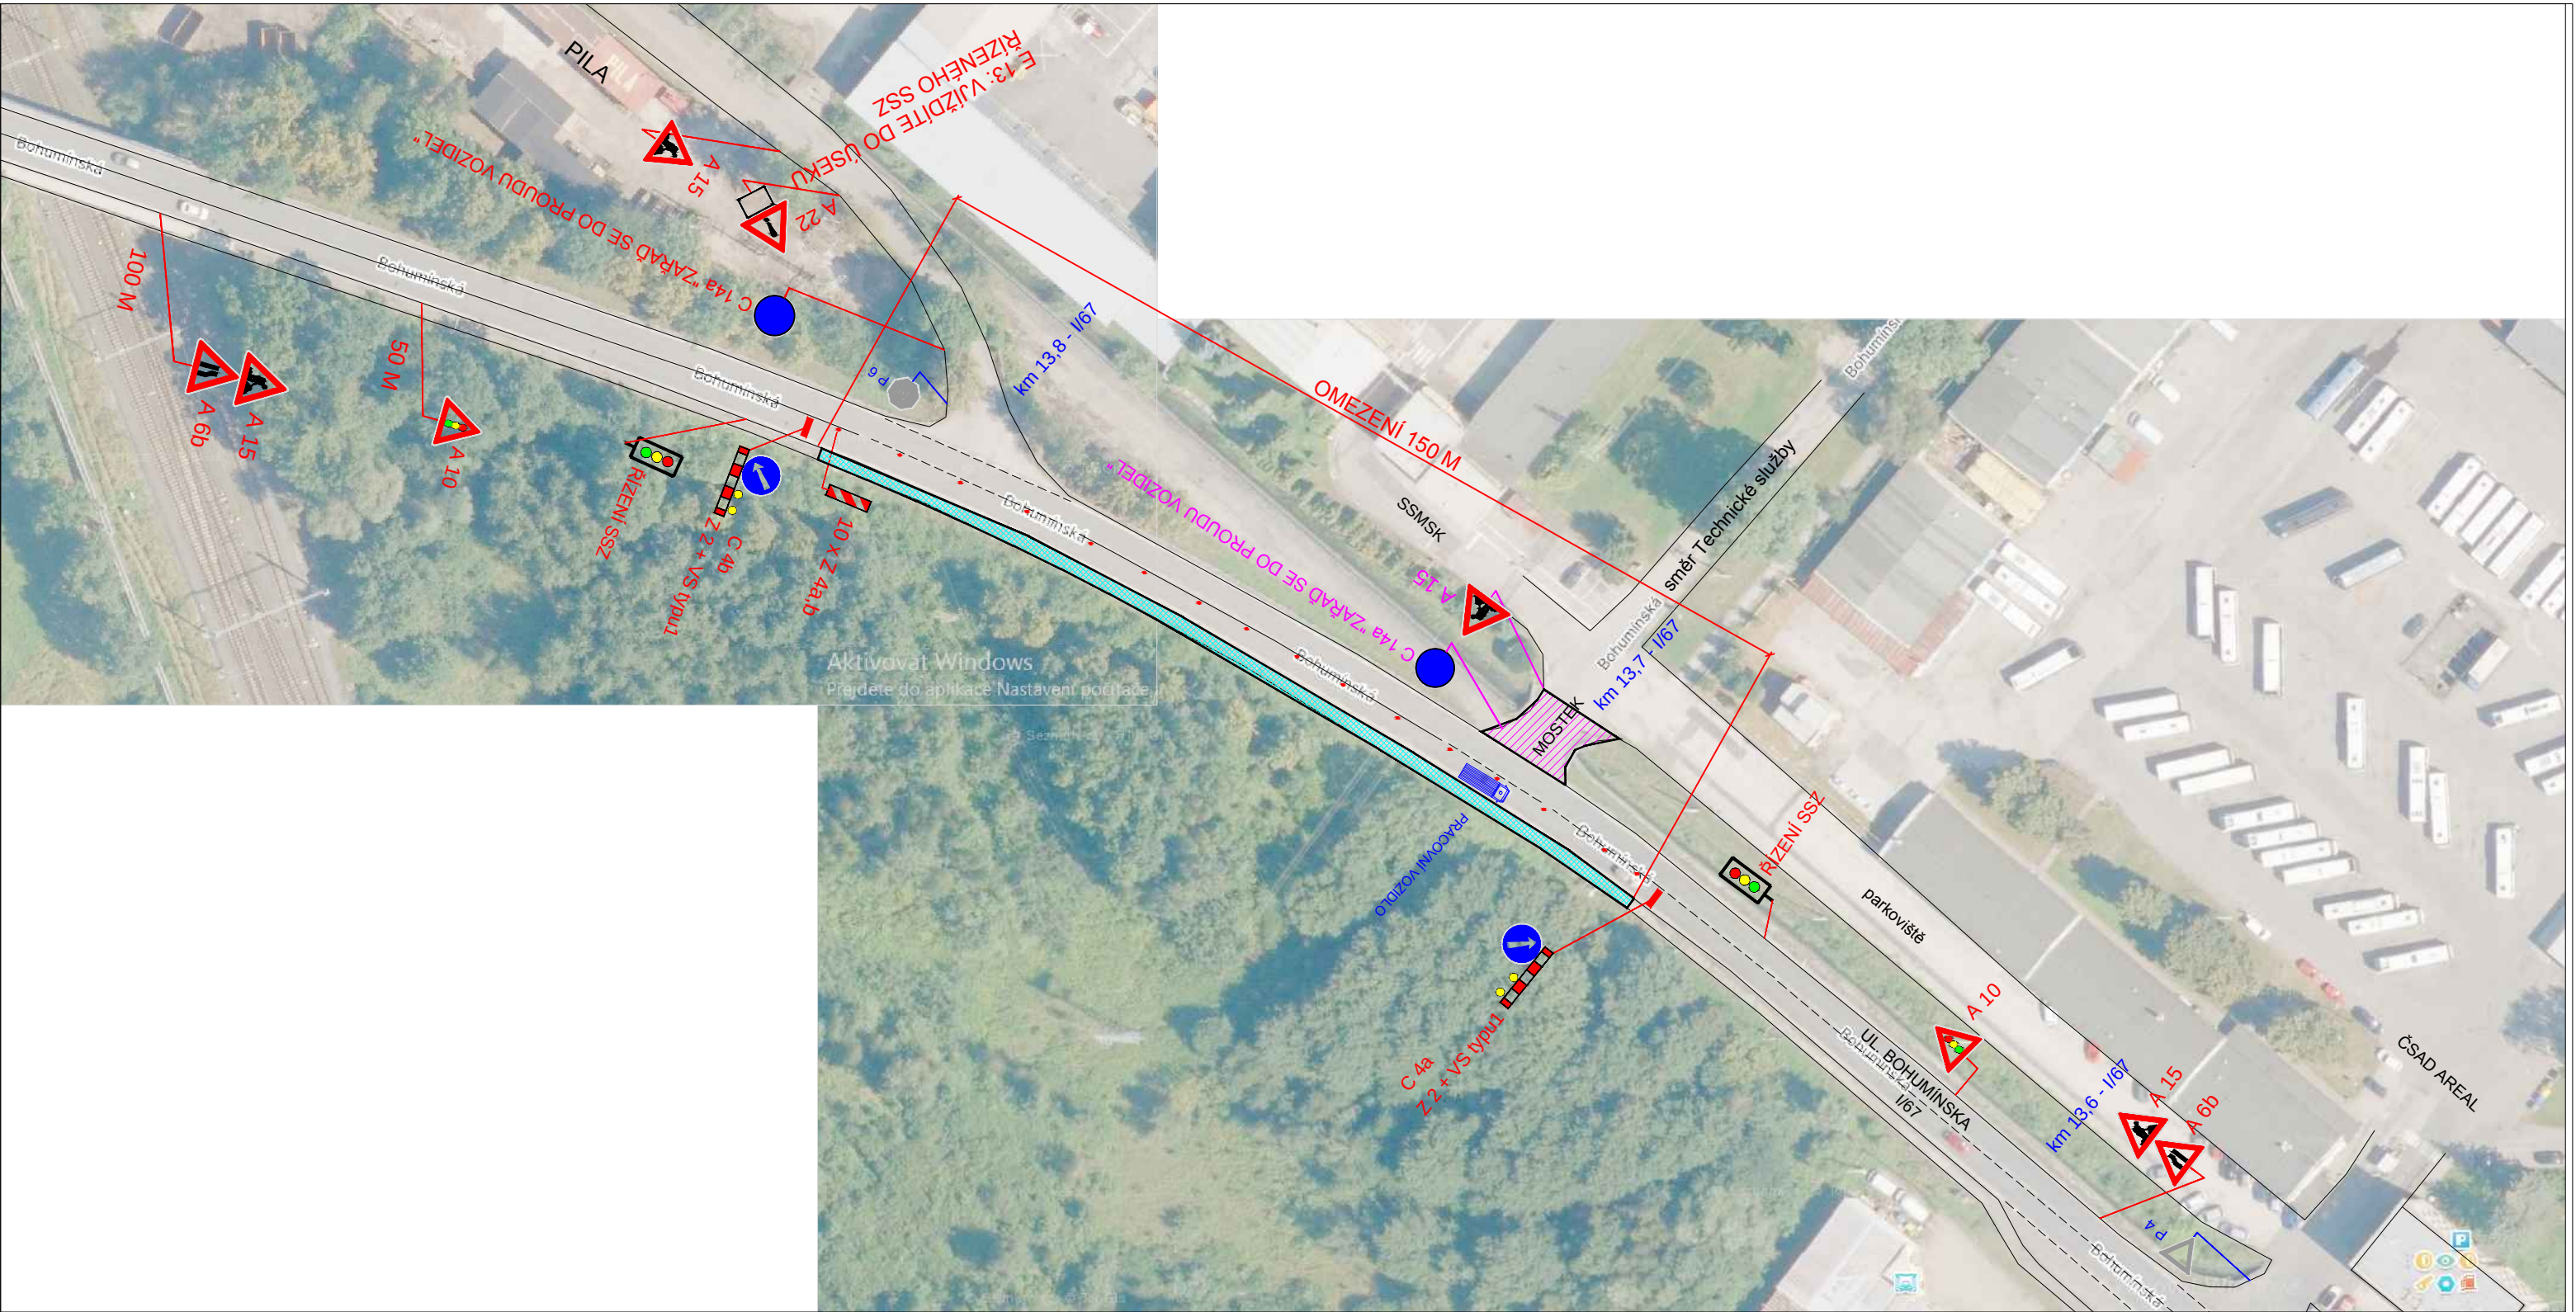

Oprava chodníku v uvedené délce cca 150 m.
Jedná se o kyvadlové řízení SSZ s zařazením se do proudu vozidel z bočních komunikací.
Vzdálenost od křiž. Bohumínská x Haviřská je 180 m po hlavici SSZ.
V případě tvorby kolon bude vzdálenost úseku stavby zkrácena.

LEGENDA :

-  NAVRŽENÉ DZ
-  NAVRŽENÉ DZ UMÍSTĚNO PO REALIZACI MOSTKU

Akce :	Oprava chodníků od křižovatky ul. Bohumínské s ul. Haviřskou po náměstí O. Foltýna v Karviné-Starém Městě			PROFIZA s. r. o.	
	Příloha :			Objednatel :	
DIO - ETAPA Č. 3	Datum		28. 9. 2026	Číslo 3	
	Měřítko		-		
	Archivní číslo		-		