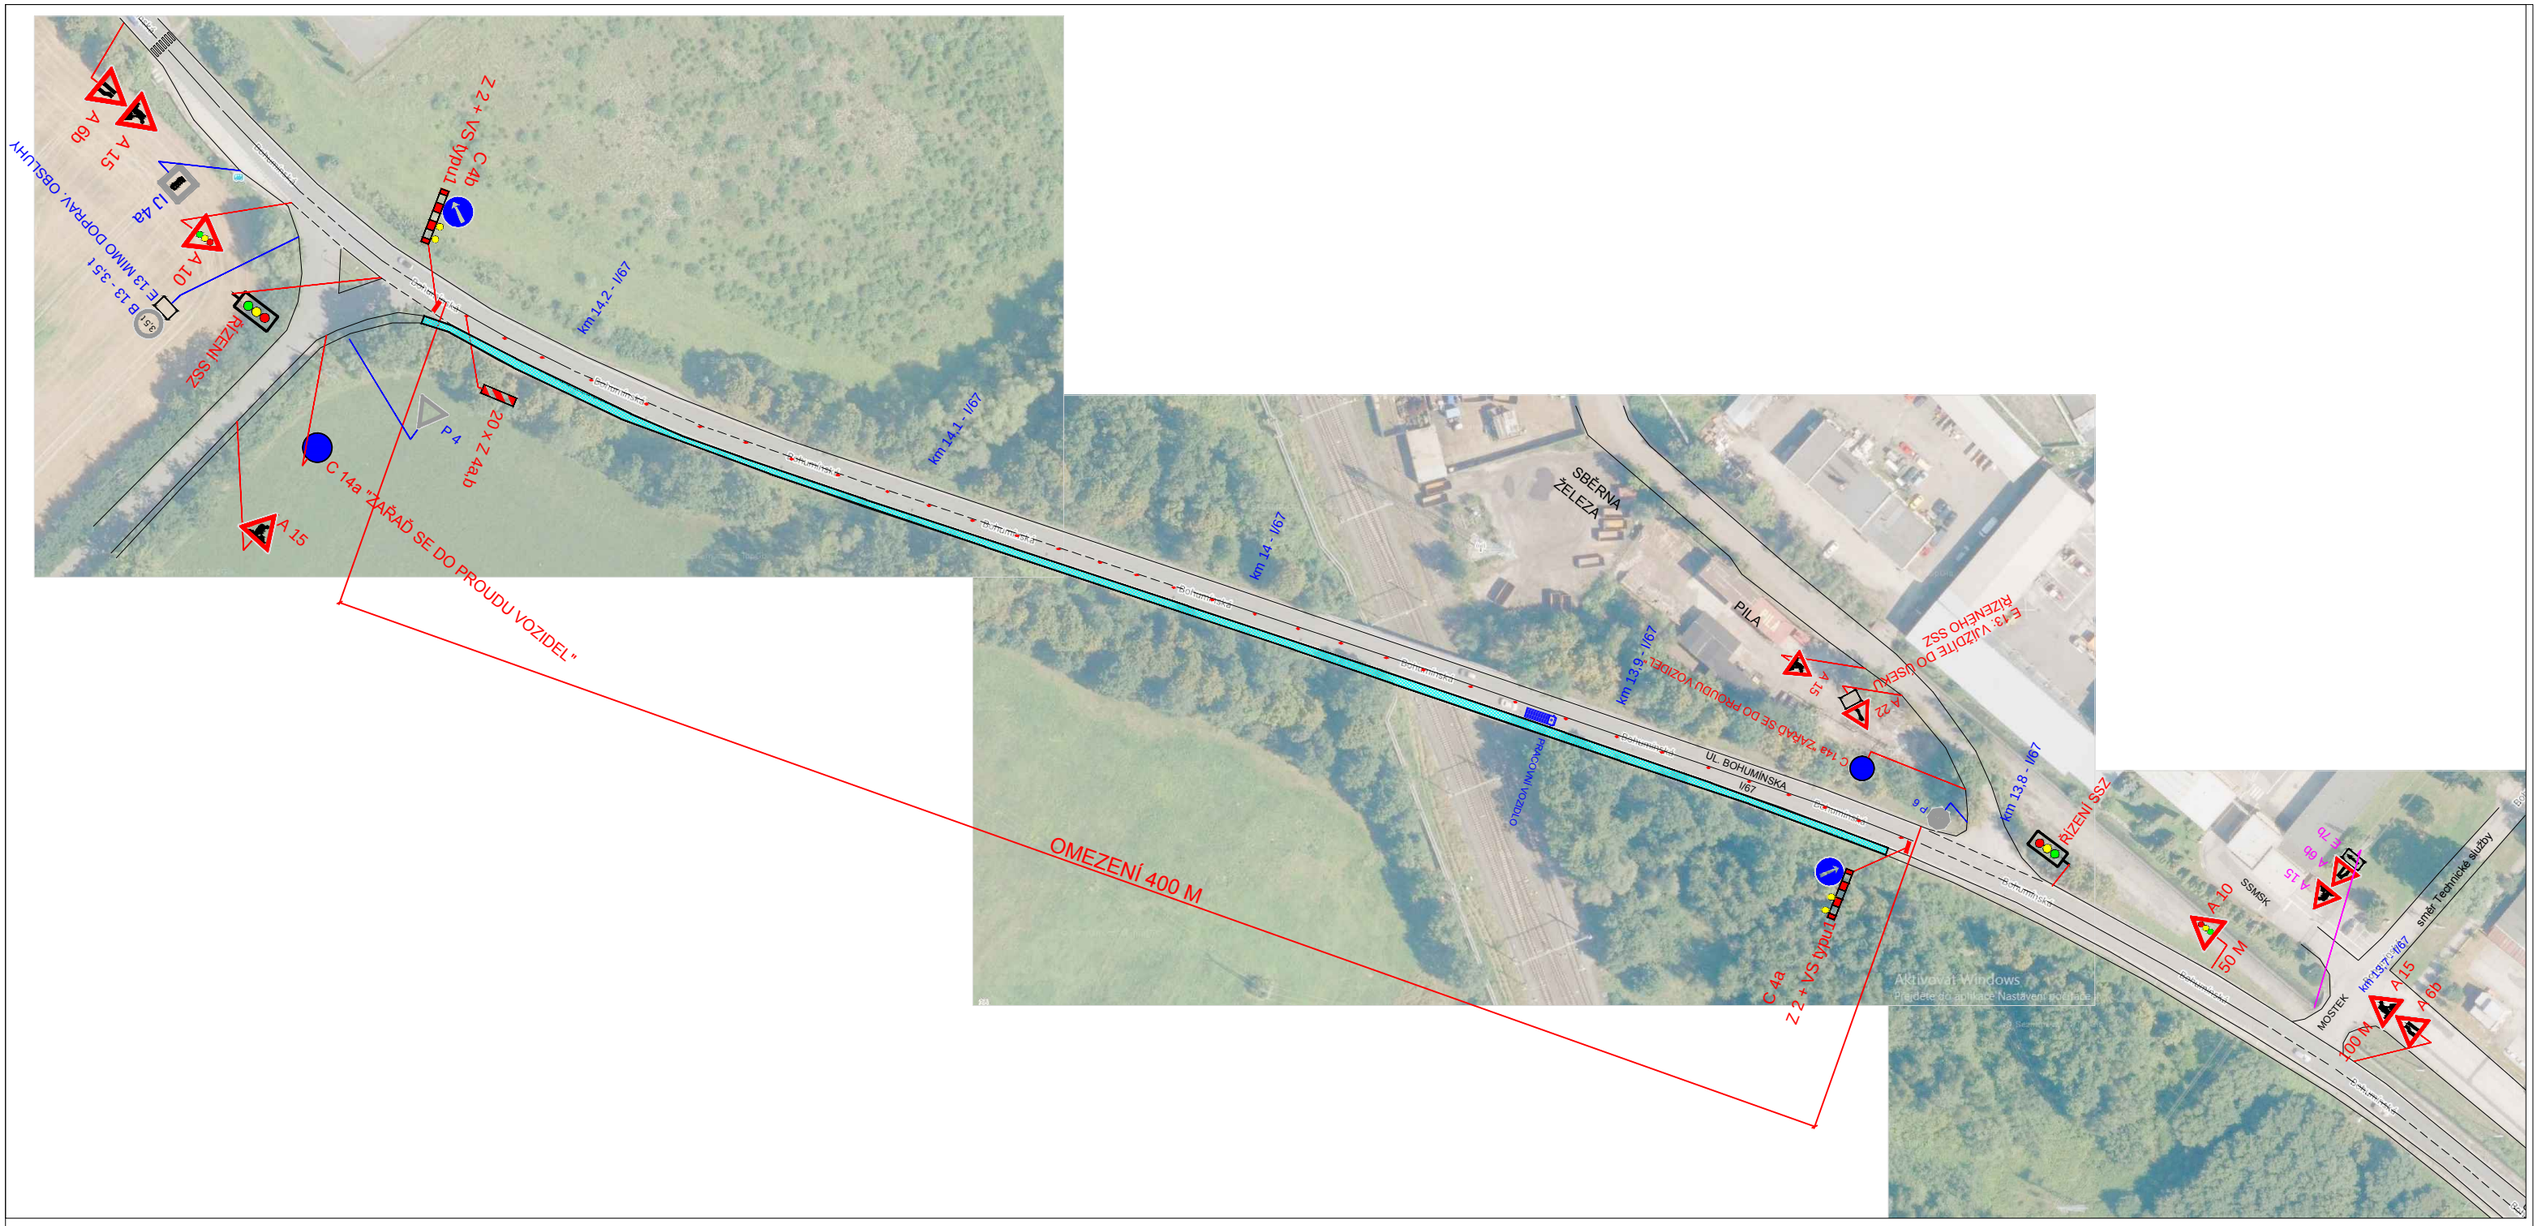



Oprava chodníku v uvedené délce cca 400 m.

Jedná se o kyvadlové řízení SSZ s zařazením se do proudu vozidel z bočních komunikací.

Vzdálenost od kř. Bohumínská x Havířská je 300 m po hlavici SSZ.
V případě tvorby kolon bude vzdálenost úseku stavby zkrácen.

LEGENDA :

NAVRŽENÉ DZ

NAVRŽENÉ DZ
UMÍSTĚNO PO REALIZACI MOSTKU

| | | | |
|---|---|---|---|
| Akce : Oprava chodníků od křižovatky ul. Bohumínské s ul. Havířskou po náměstí O. Foltýna v Karviné-Starém Městě | PROFIZA s. r. o. | | |
| | Objednatel : | | |
| Příloha : DIO - ETAPA Č. 4 | Datum | 28. 9. 2026 | Číslo 4 |
| | Měřítko | - | |
| | Archivní číslo | - | |