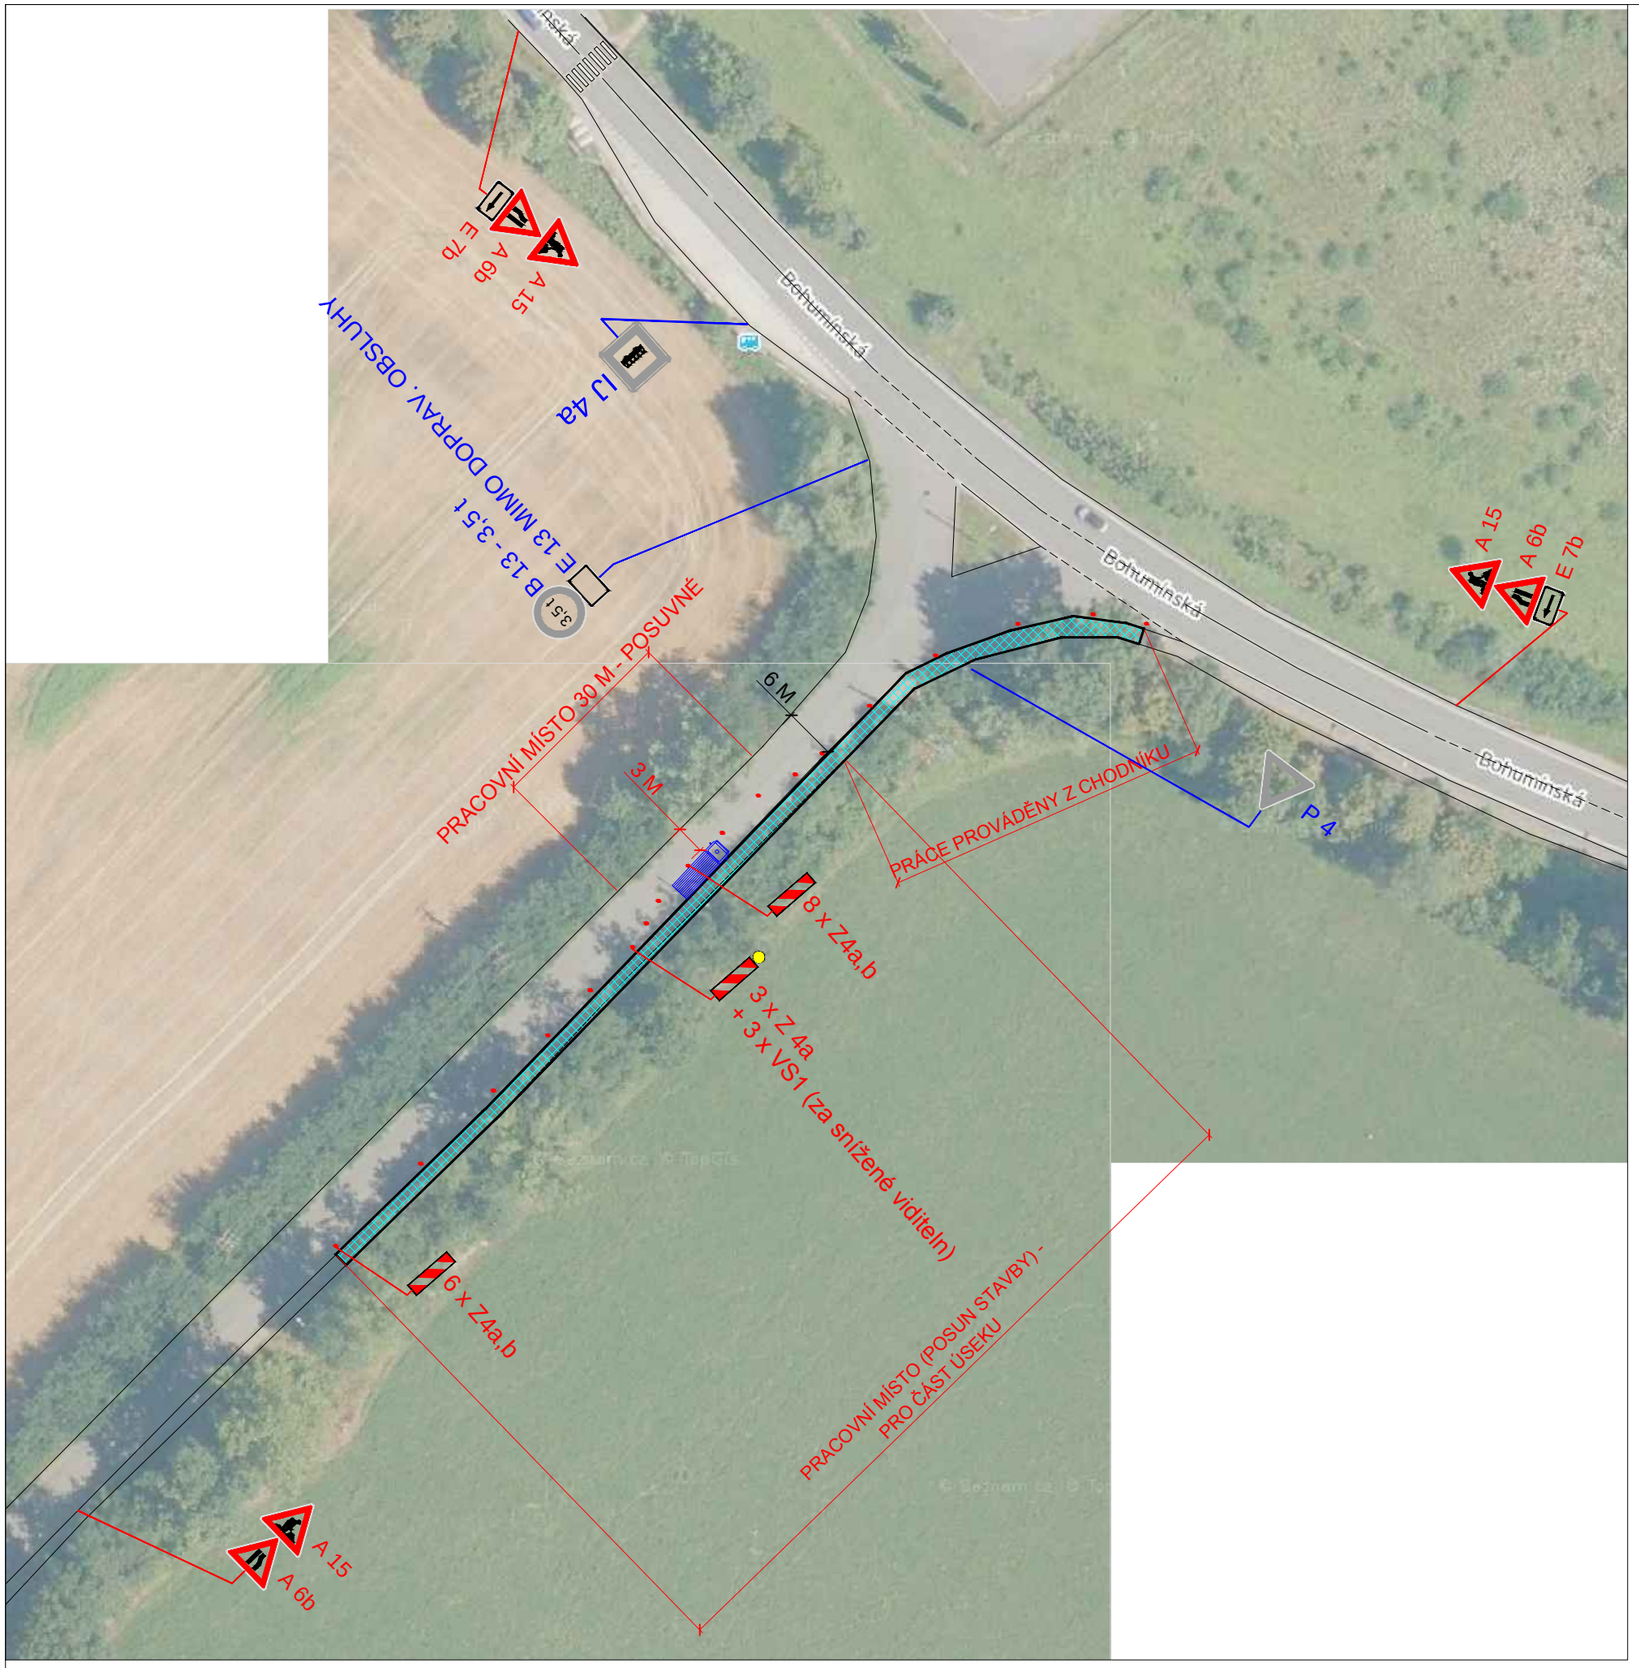

Oprava chodníku v délce cca 120 m. Provedeno na 2 části -

část 1 - práce prováděné z chodníku délka cca 40 m. V případě potřeby pro odvoz materiálu dopravu usměrněna osobami stavby.

část 2 - stání stavby postupně po 30 m a posuvné pracovní místo v úseku části 2, Průjezd 3 m.

LEGENDA :

NAVRŽENÉ DZ

NAVRŽENÉ DZ
UMÍSTĚNO PO REALIZACI MOSTKU

Akce : Oprava chodníků od křižovatky ul. Bohumínské s ul. Havířskou po náměstí O. Foltýna v Karviné-Starém Městě	PROFIZA s. r. o.		
	Objednatel :		
Příloha : DIO - ETAPA Č. 5	Datum	28. 9. 2026	Číslo 5
	Měřítko	-	
	Archivní číslo	-	