
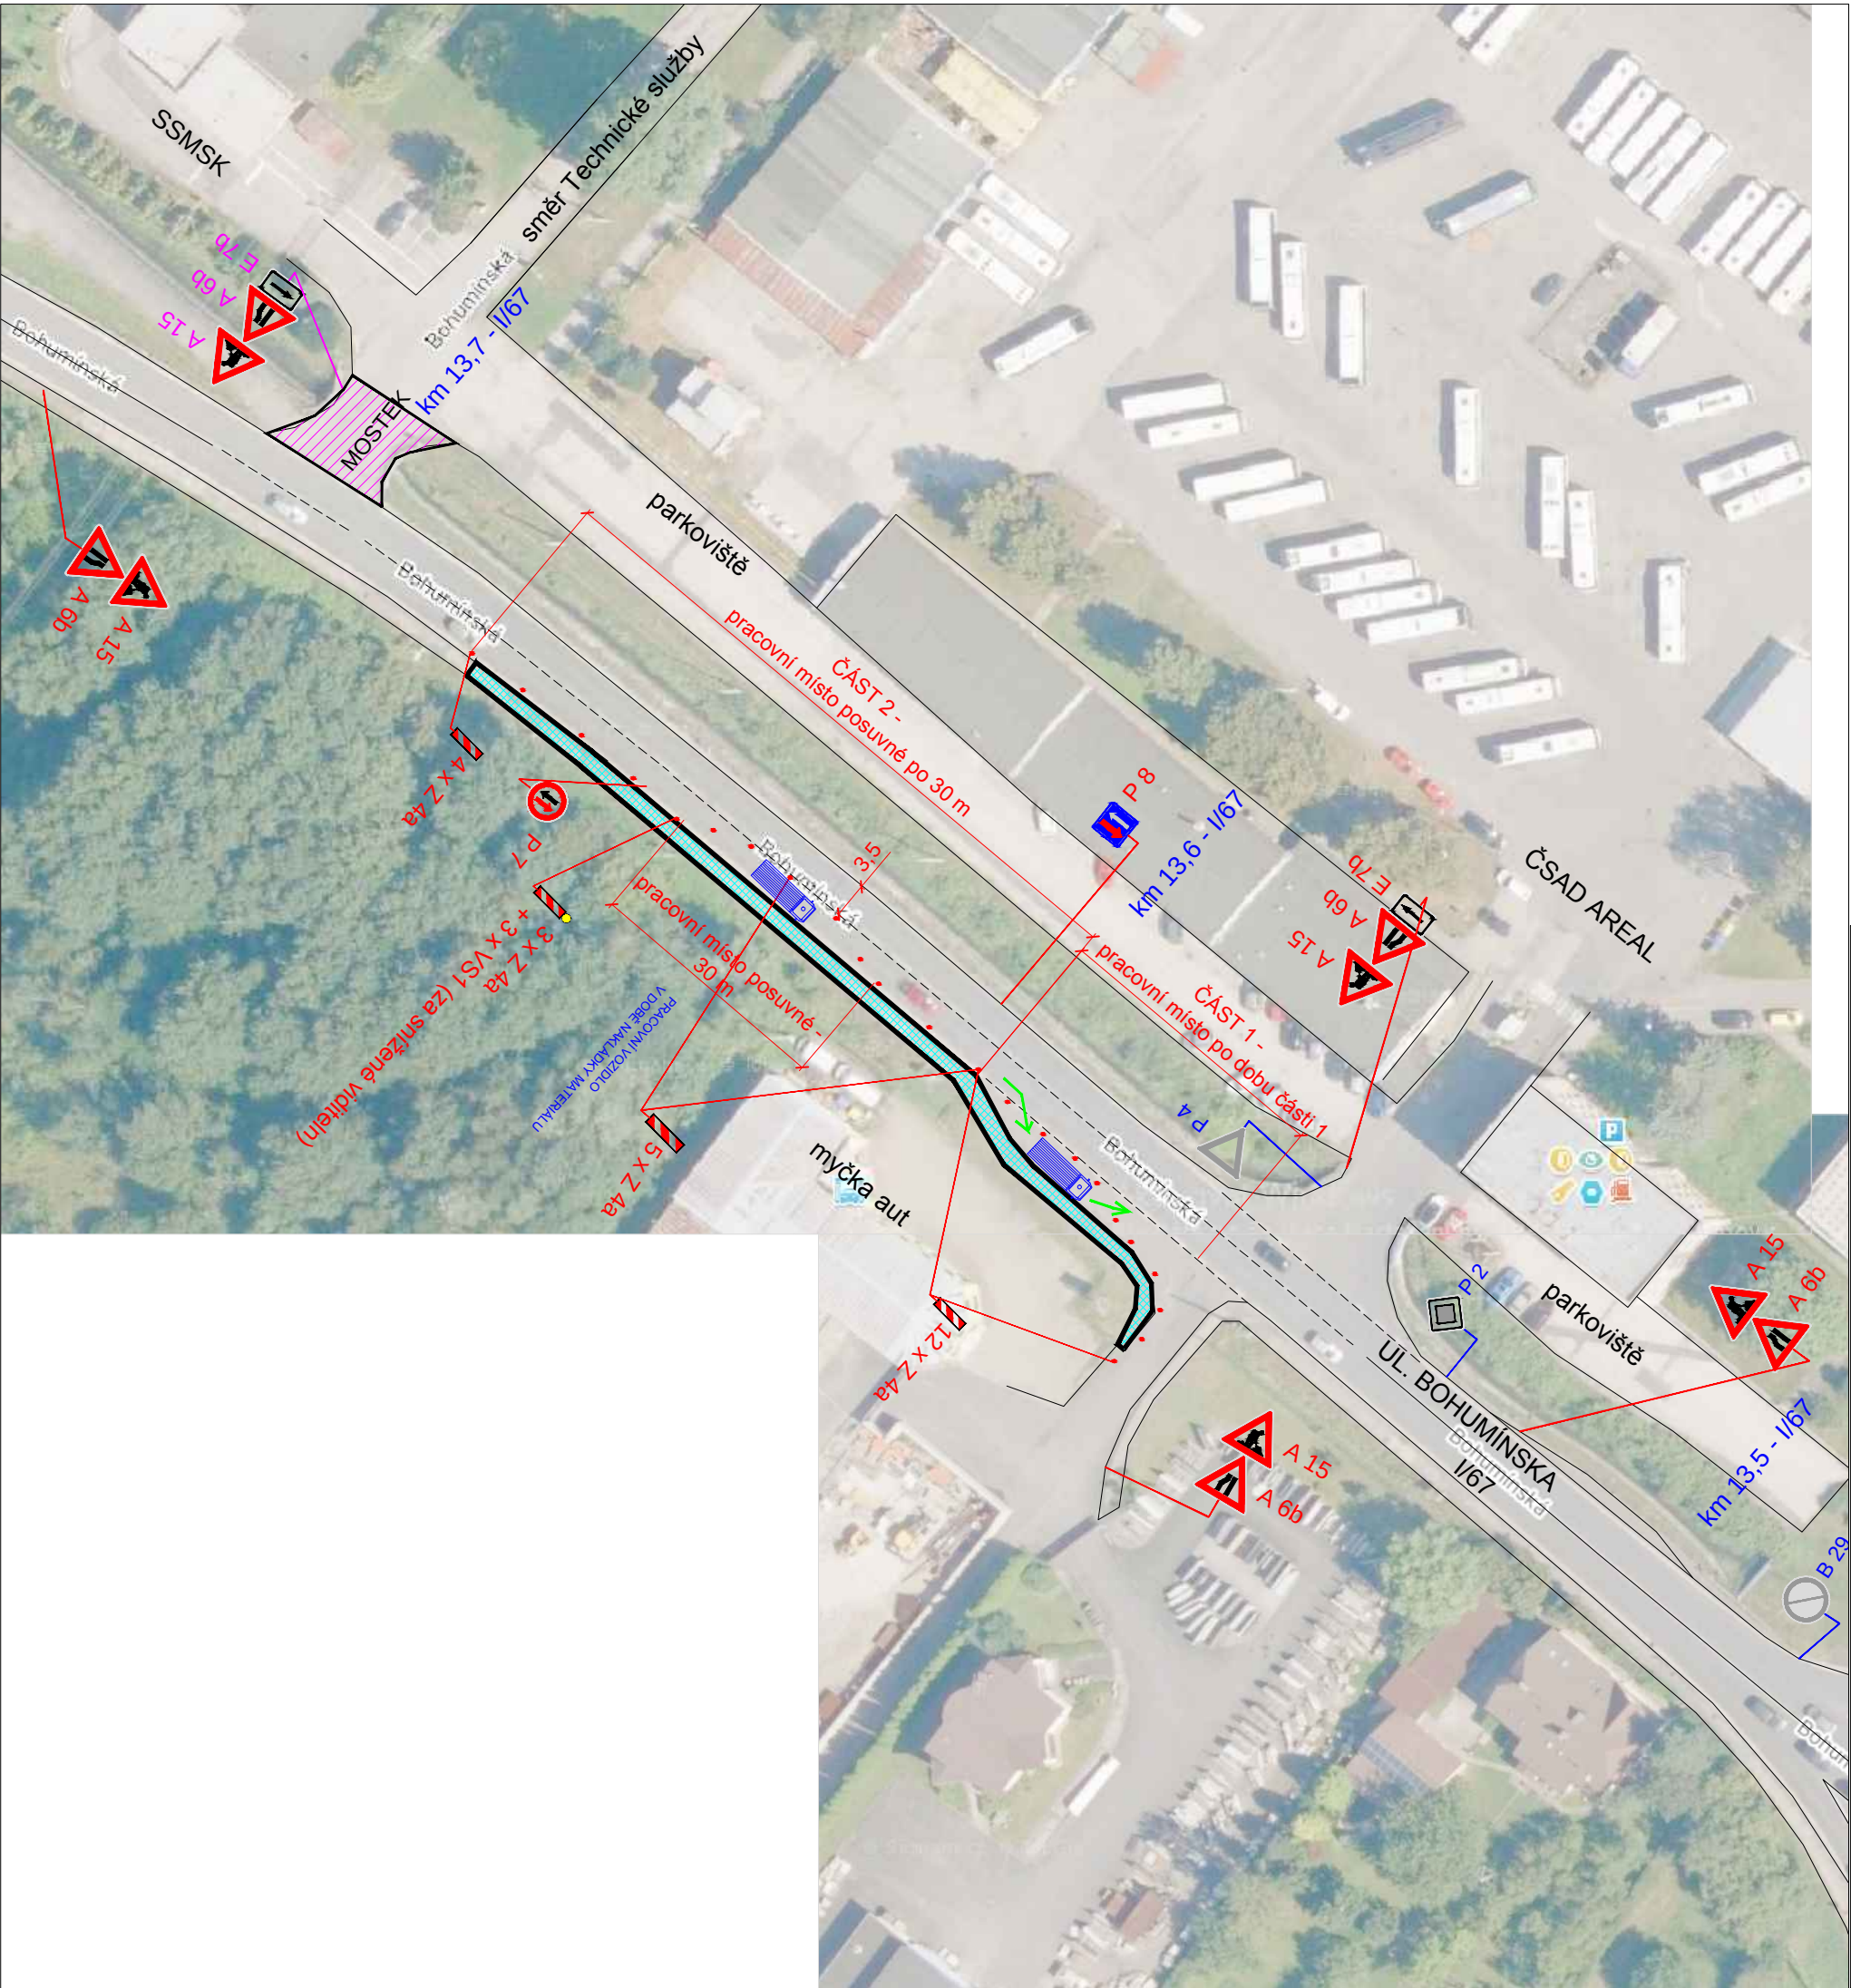


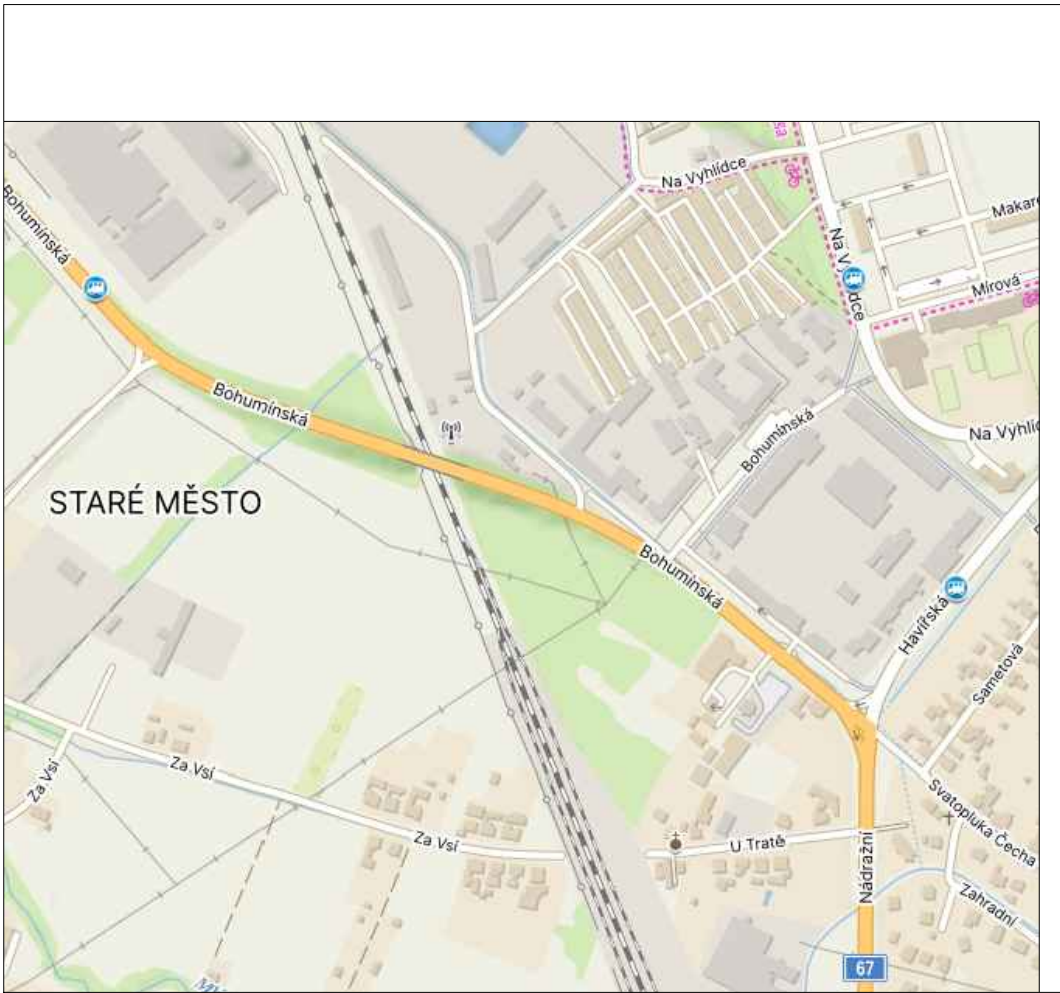

Oprava chodníků v uvedené délce cca 110 m. Provedeno na 2 částí -
část 1 - stání stavby na odbočovacím pruhu k myčce - voz. stavby bude stát dle situace.
část 2 - stání stavby postupně po 30 m a posuvné pracovní místo v úseku části 2

V projektu je označena oprava mostku směr Technické služby - v případě ukončení stavby mostku bude umístěno dopravní značení - vyznačeno fialově.

LEGENDA :

-  NAVRŽENÉ DZ
-  NAVRŽENÉ DZ UMÍSTĚNO PO REALIZACI MOSTKU

Akce : Oprava chodníků od křižovatky ul. Bohumínské s ul. Havřískou po náměstí O. Foltýna v Karvině-Starém Městě		PROFIZA s. r. o.		
Příloha : DIO - ETAPA Č. 2		Objednatel :		
		Datum	28. 9. 2026	Číslo 2
		Měřítko	-	
		Archivní číslo	-	