

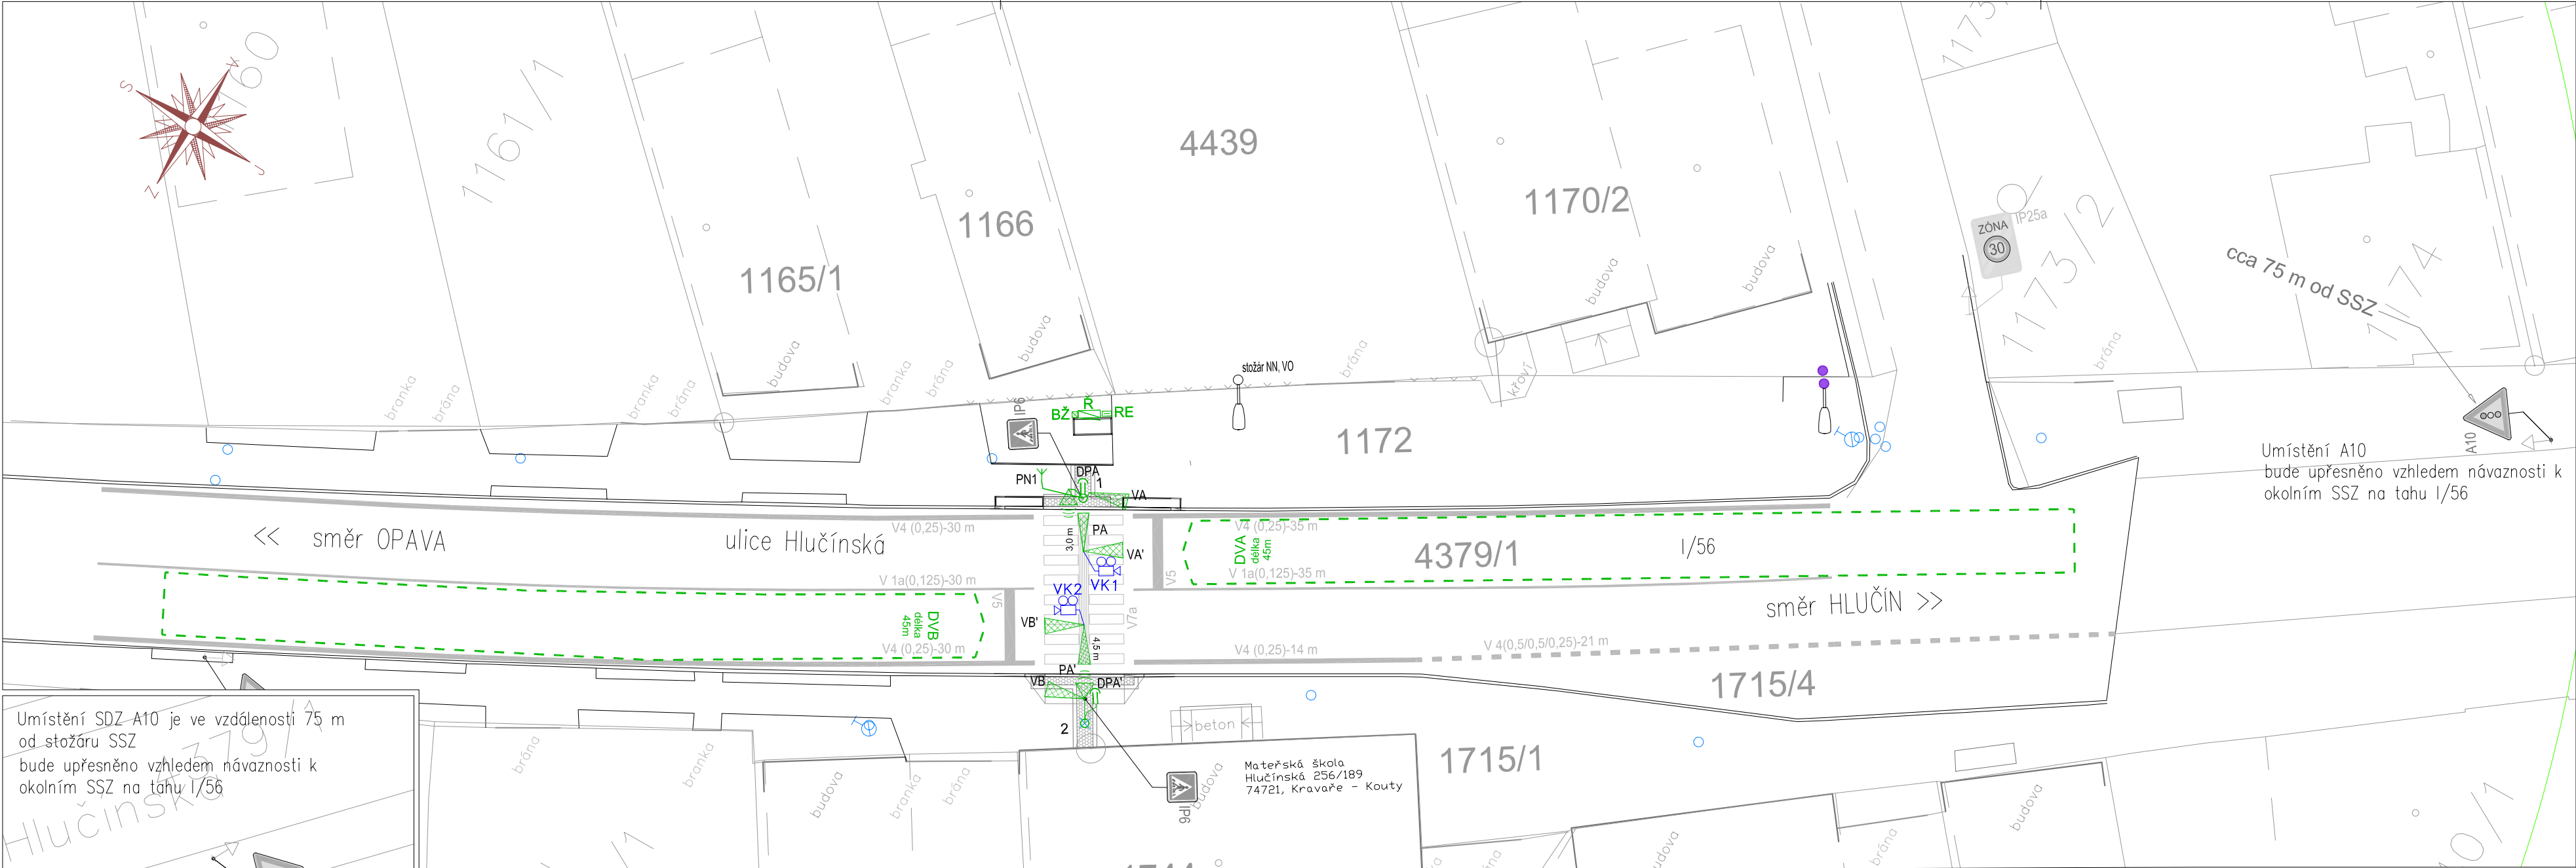


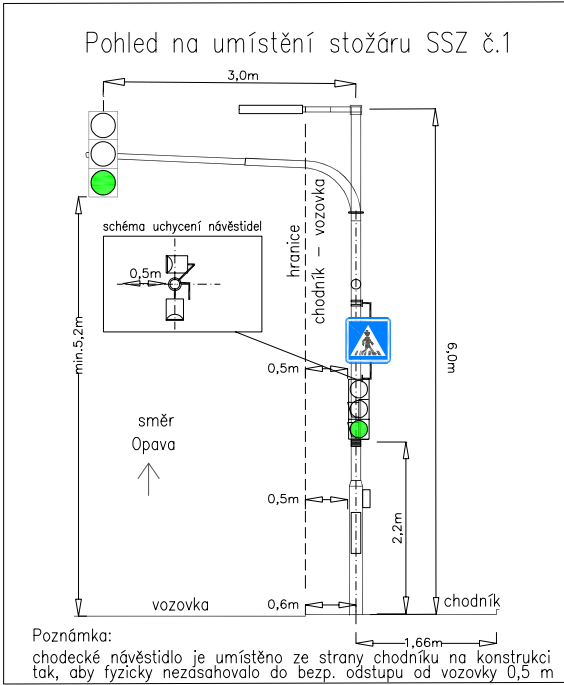

LEGENDA:

- stožár SSZ
- nový řadič SSZ
- přepínač na režim blikající žlutá
- elektroměrový rozvaděč pro SSZ
- návěstidlo pro vozidla
- návěstidlo pro chodce s akustickou signalizací
- výložník s údajem o délce vyložení
- tlačítko pro chodce
- kamera videodetekce
- přijímač dálkového ovladače
- videodetekční plocha
- stávající oplocení, zdi
- vodorovné značení
- svislé značení
- svítidlo VO na stožáru NN (stav)
- stožár vo
- ohrady, stav
- budovy, stav
- signální a varovné pásy
- sloupek pro SDZ

Poznámka:
Umístění SDZ A10 bude upřesněno vzhledem návaznosti k okolním SSZ na tahu I/56

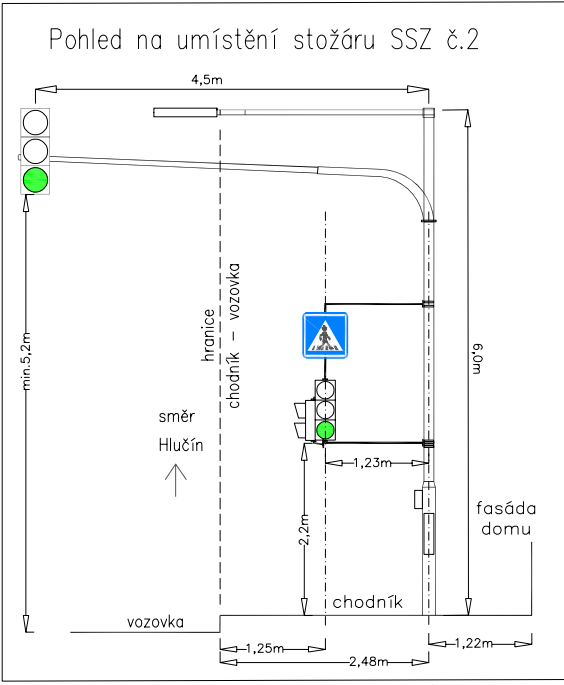

SOUŘADNICOVÝ SYSTÉM: JTSK			VÝŠKOVÝ SYSTÉM: Bpv	
INVESTOR	Město Kravaře			TSK servisní s.r.o. Veletřní 1623/24, 170 00 Praha 7 tel.: +420 724 592 973
VEDOUcí ÚTVARU	Tomislav Kradíjan			
ZODPOVĚDNÝ PROJEKTANT	Ing. Dalibor Doubek			
VYPRACOVAL	Ing. Ladislav Zdražil			
KRESLIL	Ing. Ladislav Zdražil			
KONTROLOVAL	Ing. Ladislav Zdražil			
NÁZEV OBJEKTU			DATUM	2026 09 22
SSZ Kravaře - přechod přes silnici I/56 KÚ Kravaře ve Slezsku [674231] Výstavba světelného signalizačního zařízení			FORMÁT	3A4 (630x297)
			MĚŘÍTKO	1:250
			STUPEŇ PD	DUR+DSP
			ČÍS. ZAKÁZKY	
			ARCHIVNÍ ČÍS.	
NÁZEV PŘÍLOHY			ČÍS. SOUPRAVY	ČÍS. PŘÍLOHY
Situace světelných signálů				
© TSK servisní s.r.o., 2026. Pořizování kopií je možné jen se souhlasem TSK servisní s.r.o.				