


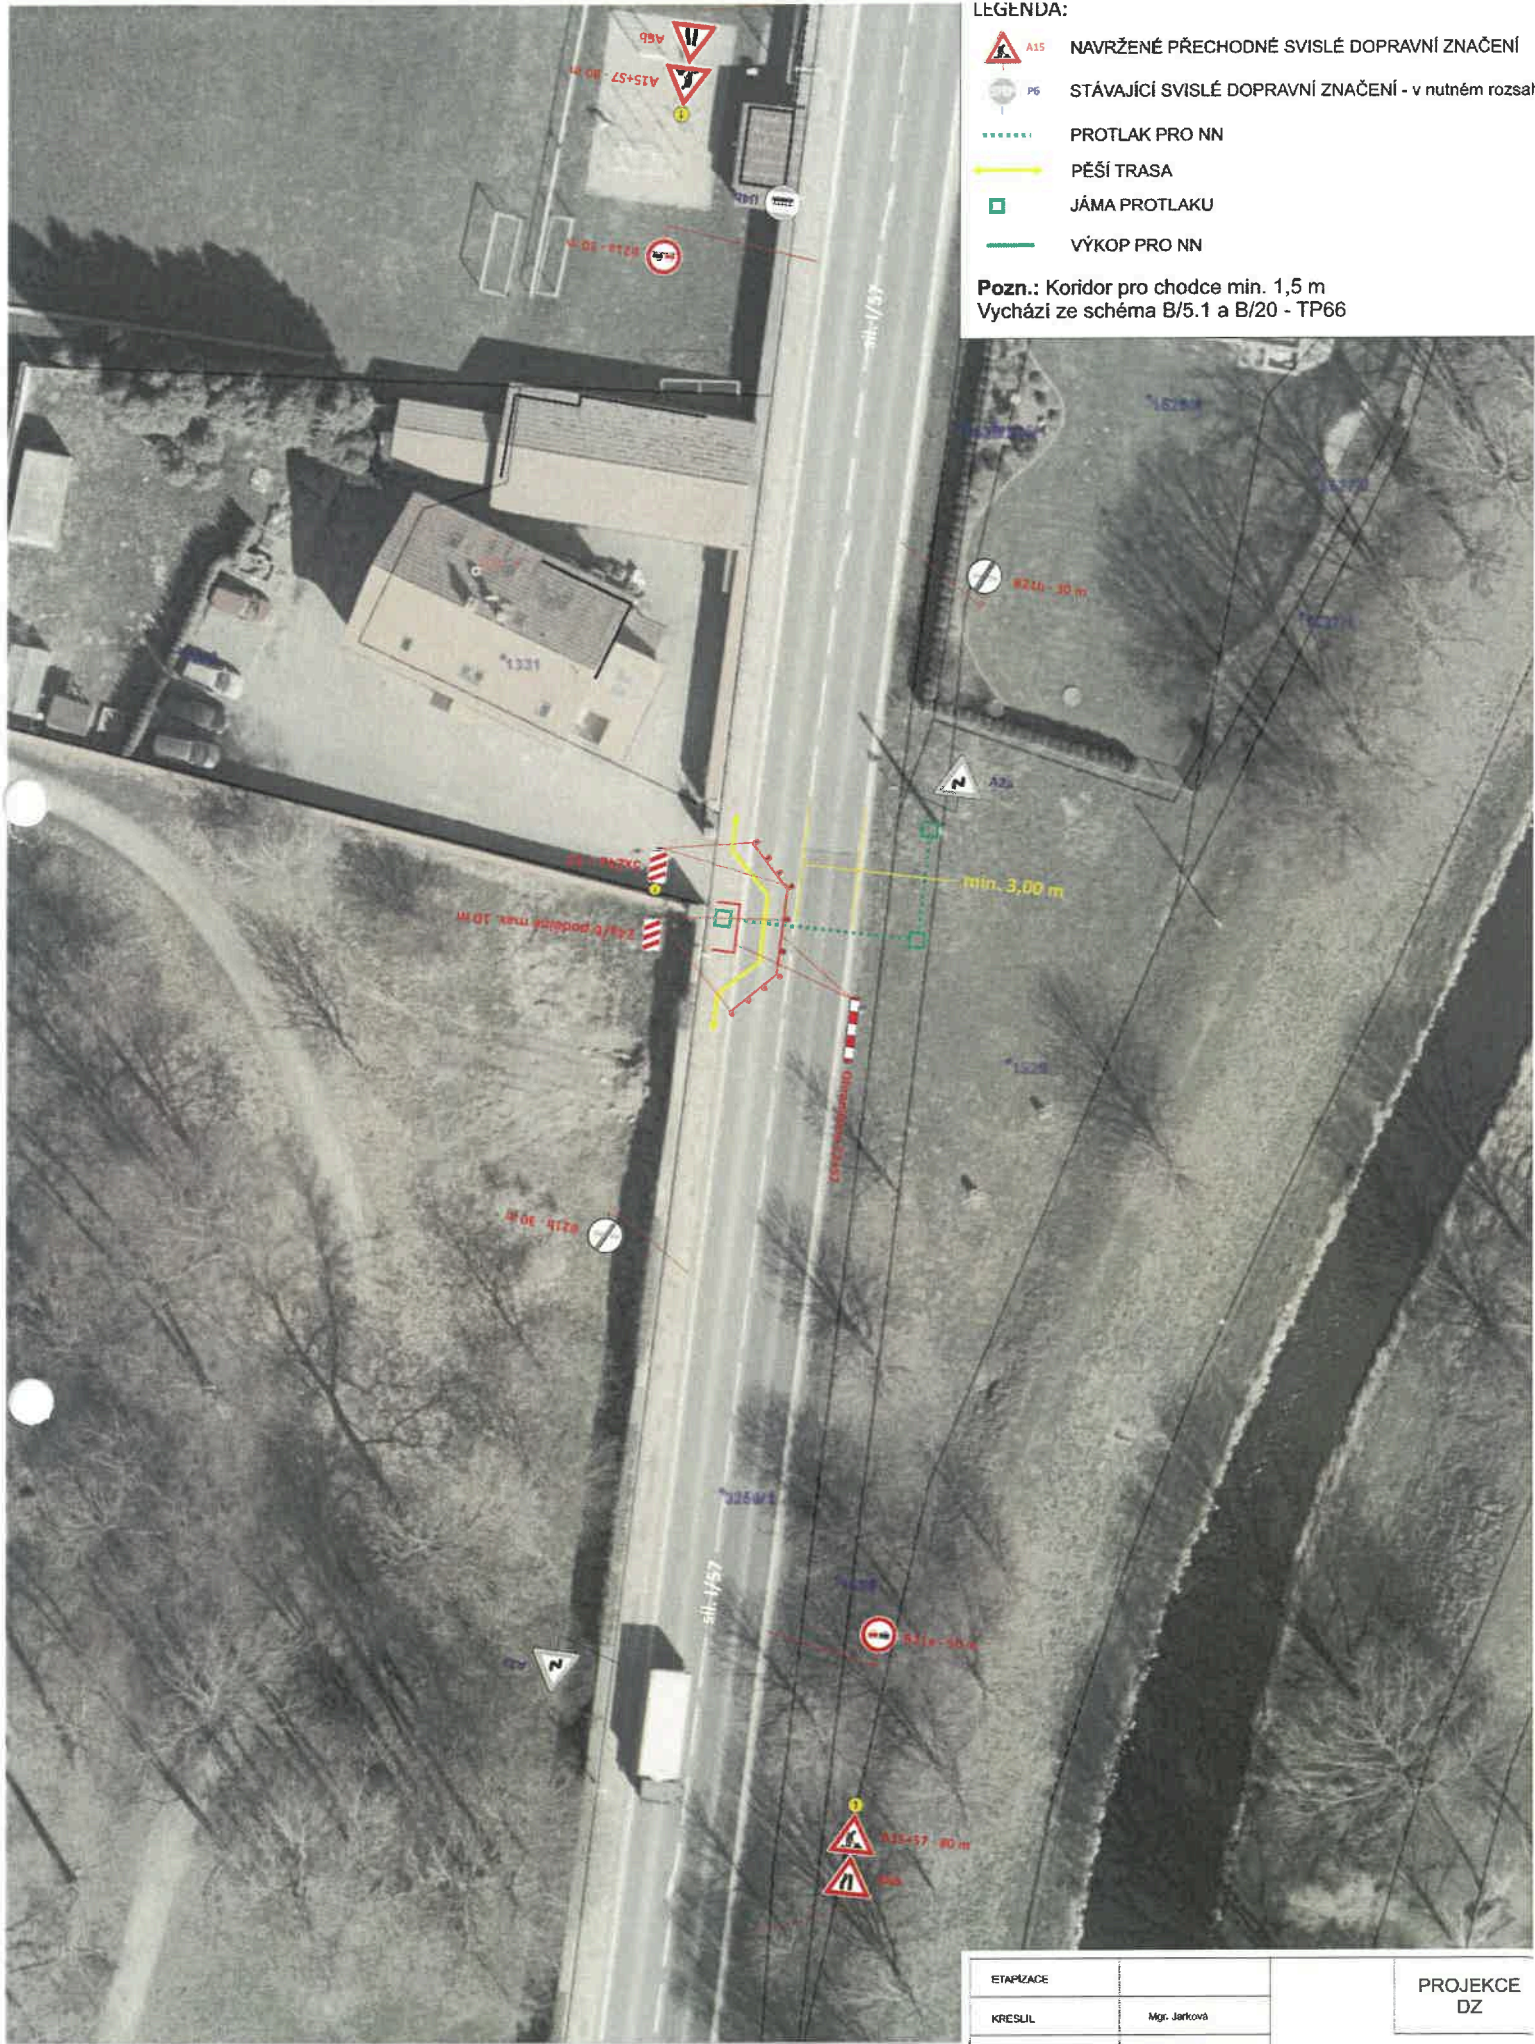

LEGENDA:

-  A15 NAVRŽENÉ PŘECHODNÉ SVISLÉ DOPRAVNÍ ZNAČENÍ
-  P6 STÁVAJÍCÍ SVISLÉ DOPRAVNÍ ZNAČENÍ - v nutném rozsahu
-  PROTĚK PRO NN
-  PĚŠÍ TRASA
-  JÁMA PROTĚKU
-  VÝKOP PRO NN

Pozn.: Koridor pro chodce min. 1,5 m
Vychází ze schéma B/5.1 a B/20 - TP66

0 0.003 0.006 0.009 0.012 km

ETAPIZACE		PROJEKCE DZ
KRESLIL	Mgr. Jarková	
ČÍSLO STAVBY	IV-12-8028276	
NÁZEV: Kunín, parc. 1330/1, přípojka NNk		
INVESTOR	ČEZ DISTRIBUCE a.s.	projekt PDZ
DATUM	04/2026	