
3

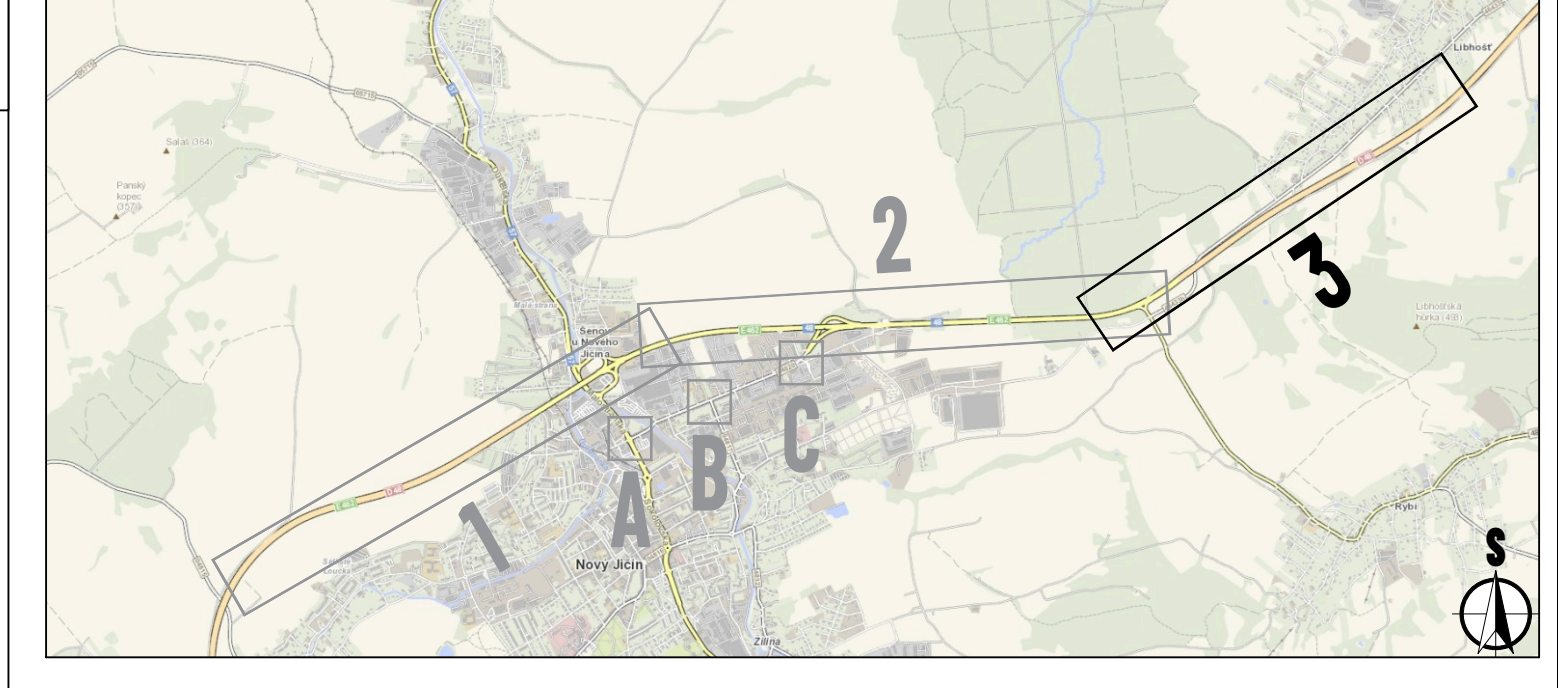



Souhlasíme s přechodnou úpravou provozu, uzavírkou a zvláštním užíváním pozemní komunikace.
V souladu s ustanovením § 36 odst. 3 zák. č. 500/2004 Sb. Správního řádu se vzdáváme práva vyjádřit se k podkladům rozhodnutí.

Dopravní značení, které bude v rozporu s přechodným dopravním značením, bude dočasně zneplatněno.

LEGENDA:

- pracovní místo
- svodidlo T3/W6
- navržené přechodné vodorovné dopravní značení
- P2 - navržené přechodné svislé dopravní značení
- P2 - stávající svislé dopravní značení
- P2 - zneplatněné stávající svislé dopravní značení

MAPOVÁ POKLADOVÁ DATA	**Geoportál ŘSD, Ředitelství silnic a dálnic s. p.** www.geoportal.rsd.cz Silniční a dálniční síť ČR (veřejná aplikace)

VYPRACOVAL	ZIMÁK	NVB LINE s.r.o. Cukrovar 716 768 21 Kvasice www.nvbline.cz zimak@nvbline.cz tel.:770 187 111	
KONTROLOVAL	JANATA		
UPRAVIL			
INVESTOR	Ředitelství silnic a dálnic s.p.		
ZHOTOVITEL	MI Roads a.s.		
NÁZEV STAVBY	**D48 MÚK BĚLOTÍN - RYBÍ II. ETAPA**	FORMÁT	15 × A4
NÁZEV VÝKRESU	**PŘEVEDENÍ DOPRAVY**	DATUM	23. 10. 2026
		Č. ZAKÁZKY	ZK-26-1674
		Č. VÝKRESU	3