


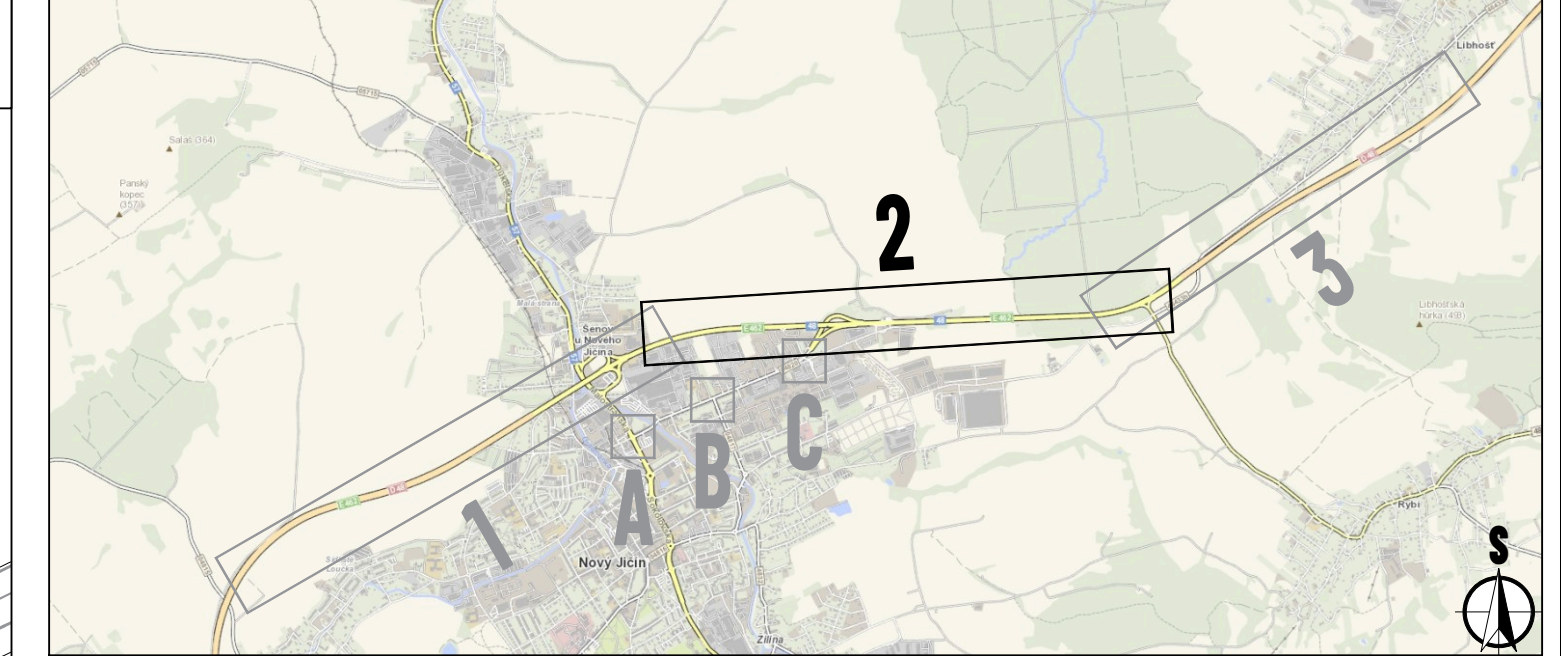

**LEGENDA:**

- pracovní místo
- stávající pracovní místo (uzavírka ČSPH)
- volný prostor pro zajištění bočního vychýlení svodidla při nárazu
- svodidlo T3/W6
- navržené přechodné vodorovné dopravní značení
- P2 - navržené přechodné svislé dopravní značení
- P2 - stávající svislé dopravní značení
- P2 - zneplatněné stávající svislé dopravní značení

Souhlasíme s přechodnou úpravou provozu, uzavírkou a zvláštním užíváním pozemní komunikace.
V souladu s ustanovením § 36 odst. 3 zák. č. 500/2004 Sb. Správního řádu se vzdáváme práva vyjádřit se k podkladům rozhodnutí.

Dopravní značení, které bude v rozporu s přechodným dopravním značením, bude dočasně zneplatněno.

MAPOVÁ POKLADOVÁ DATA
**Geoportál ŘSD, Ředitelství silnic a dálnic s. p.**
**www.geoportal.rsd.cz**
**Silniční a dálniční síť ČR (veřejná aplikace)**

| | |
|---|---|
| VYPRACOVAL | ZIMÁK |
| KONTROLOVAL | JANATA |
| UPRAVIL | |
| INVESTOR | Ředitelství silnic a dálnic s.p. |
| ZHOTOVITEL | MI Roads a.s. |
| NÁZEV STAVBY | D48 MÚK BĚLOTÍN - RYBÍ II. ETAPA |
| NÁZEV VÝKRESU | PŘEVEDENÍ DOPRAVY |

NVB LINE
NVB LINE s.r.o.
Cukrovar 716
768 21 Kvasice
www.nvbline.cz
zimak@nvbline.cz
tel.:770 187 111

| | |
|---|---|
| FORMÁT | 16 × A4 |
| DATUM | 23. 10. 2026 |
| Č. ZAKÁZKY | ZK-26-1674 |
| Č. VÝKRESU | 2 |