

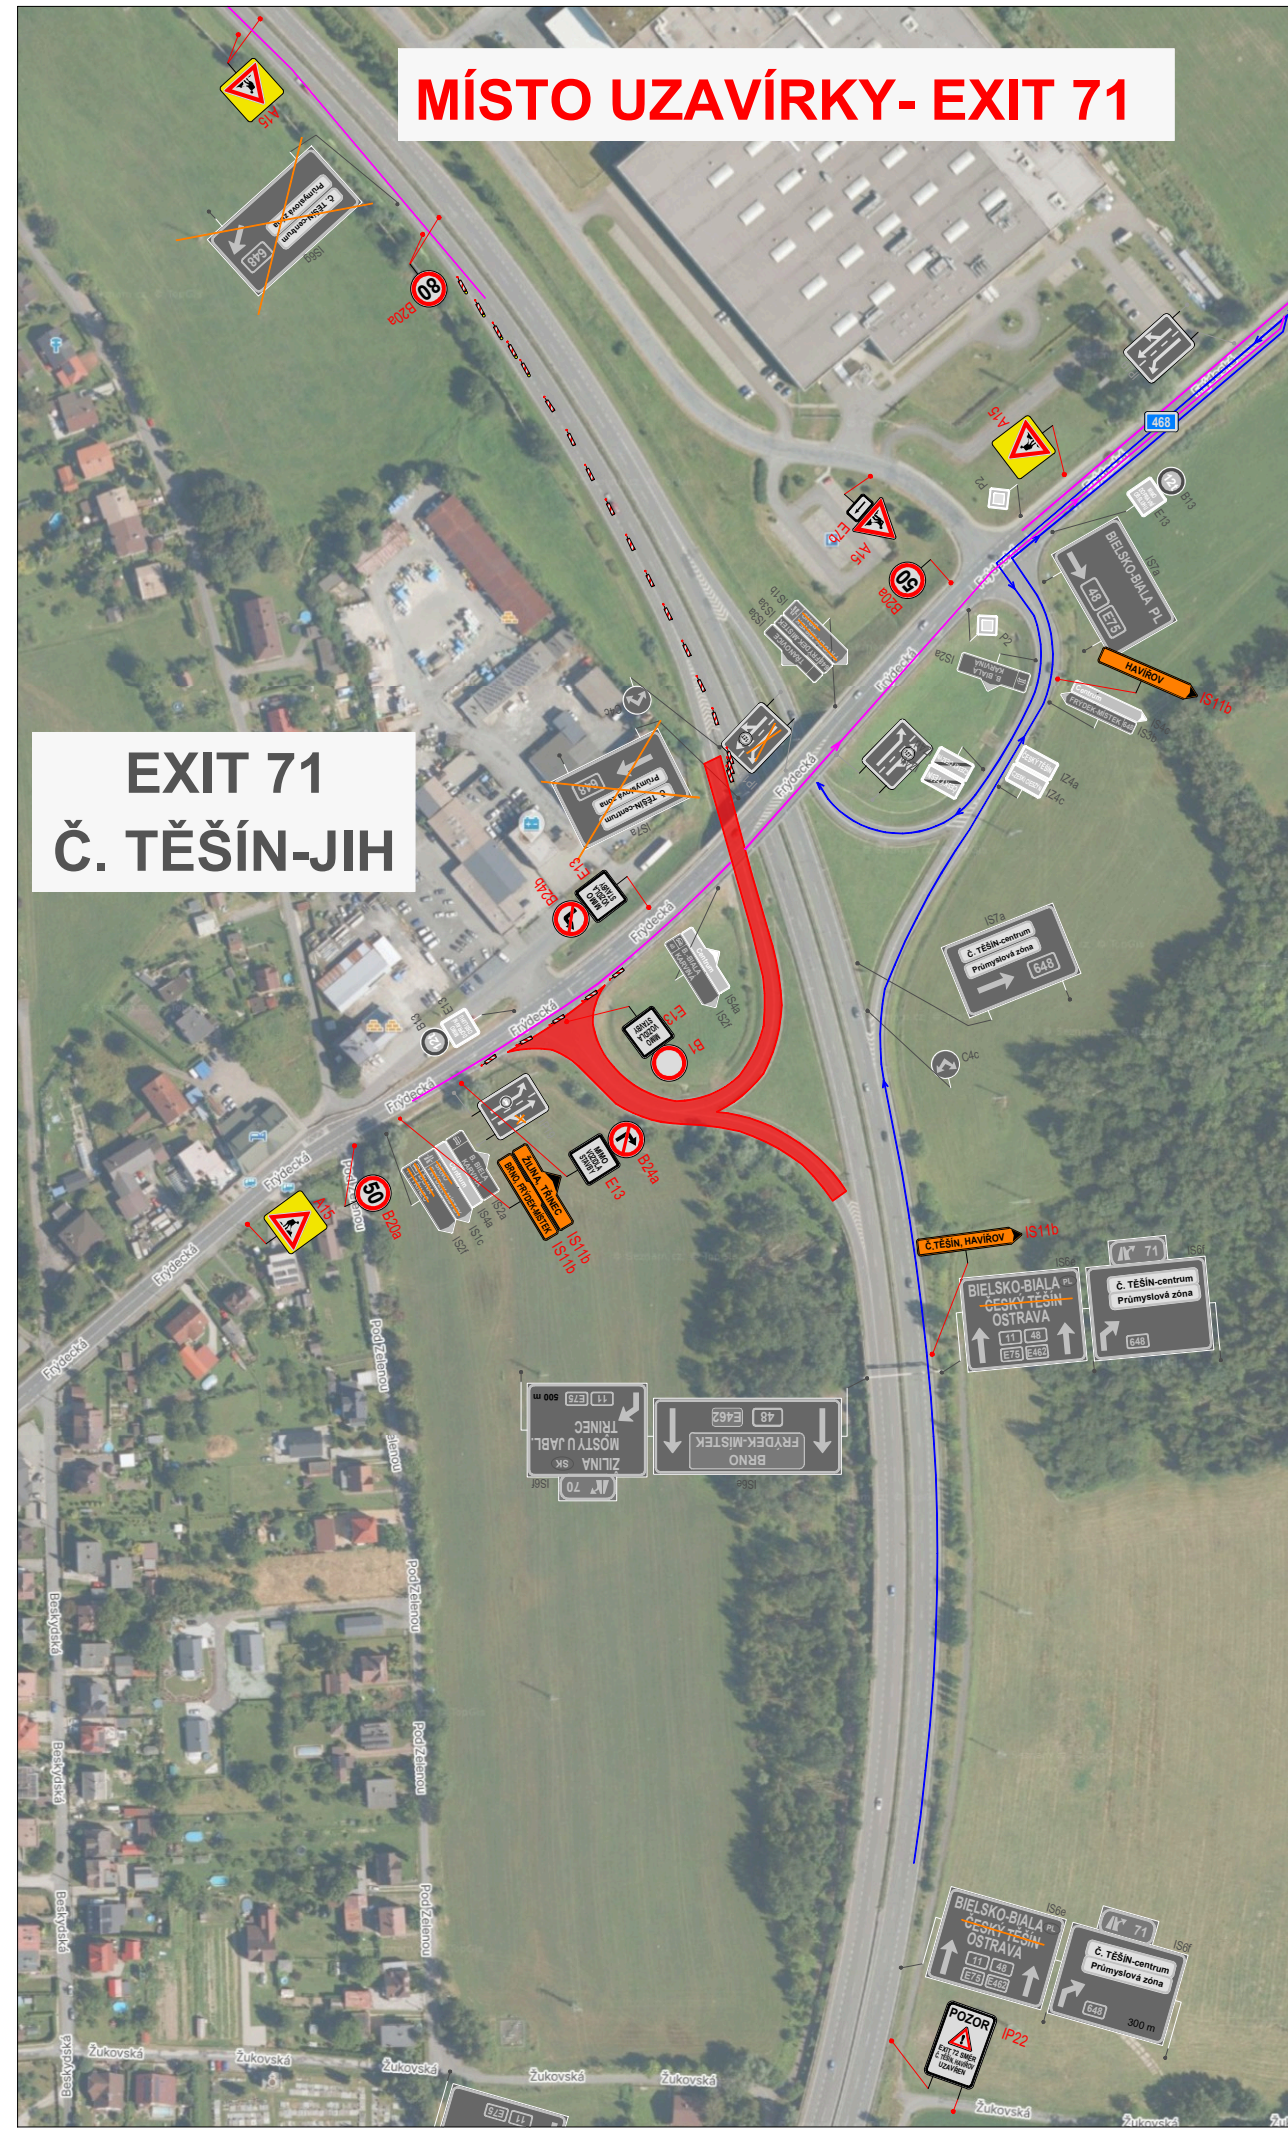
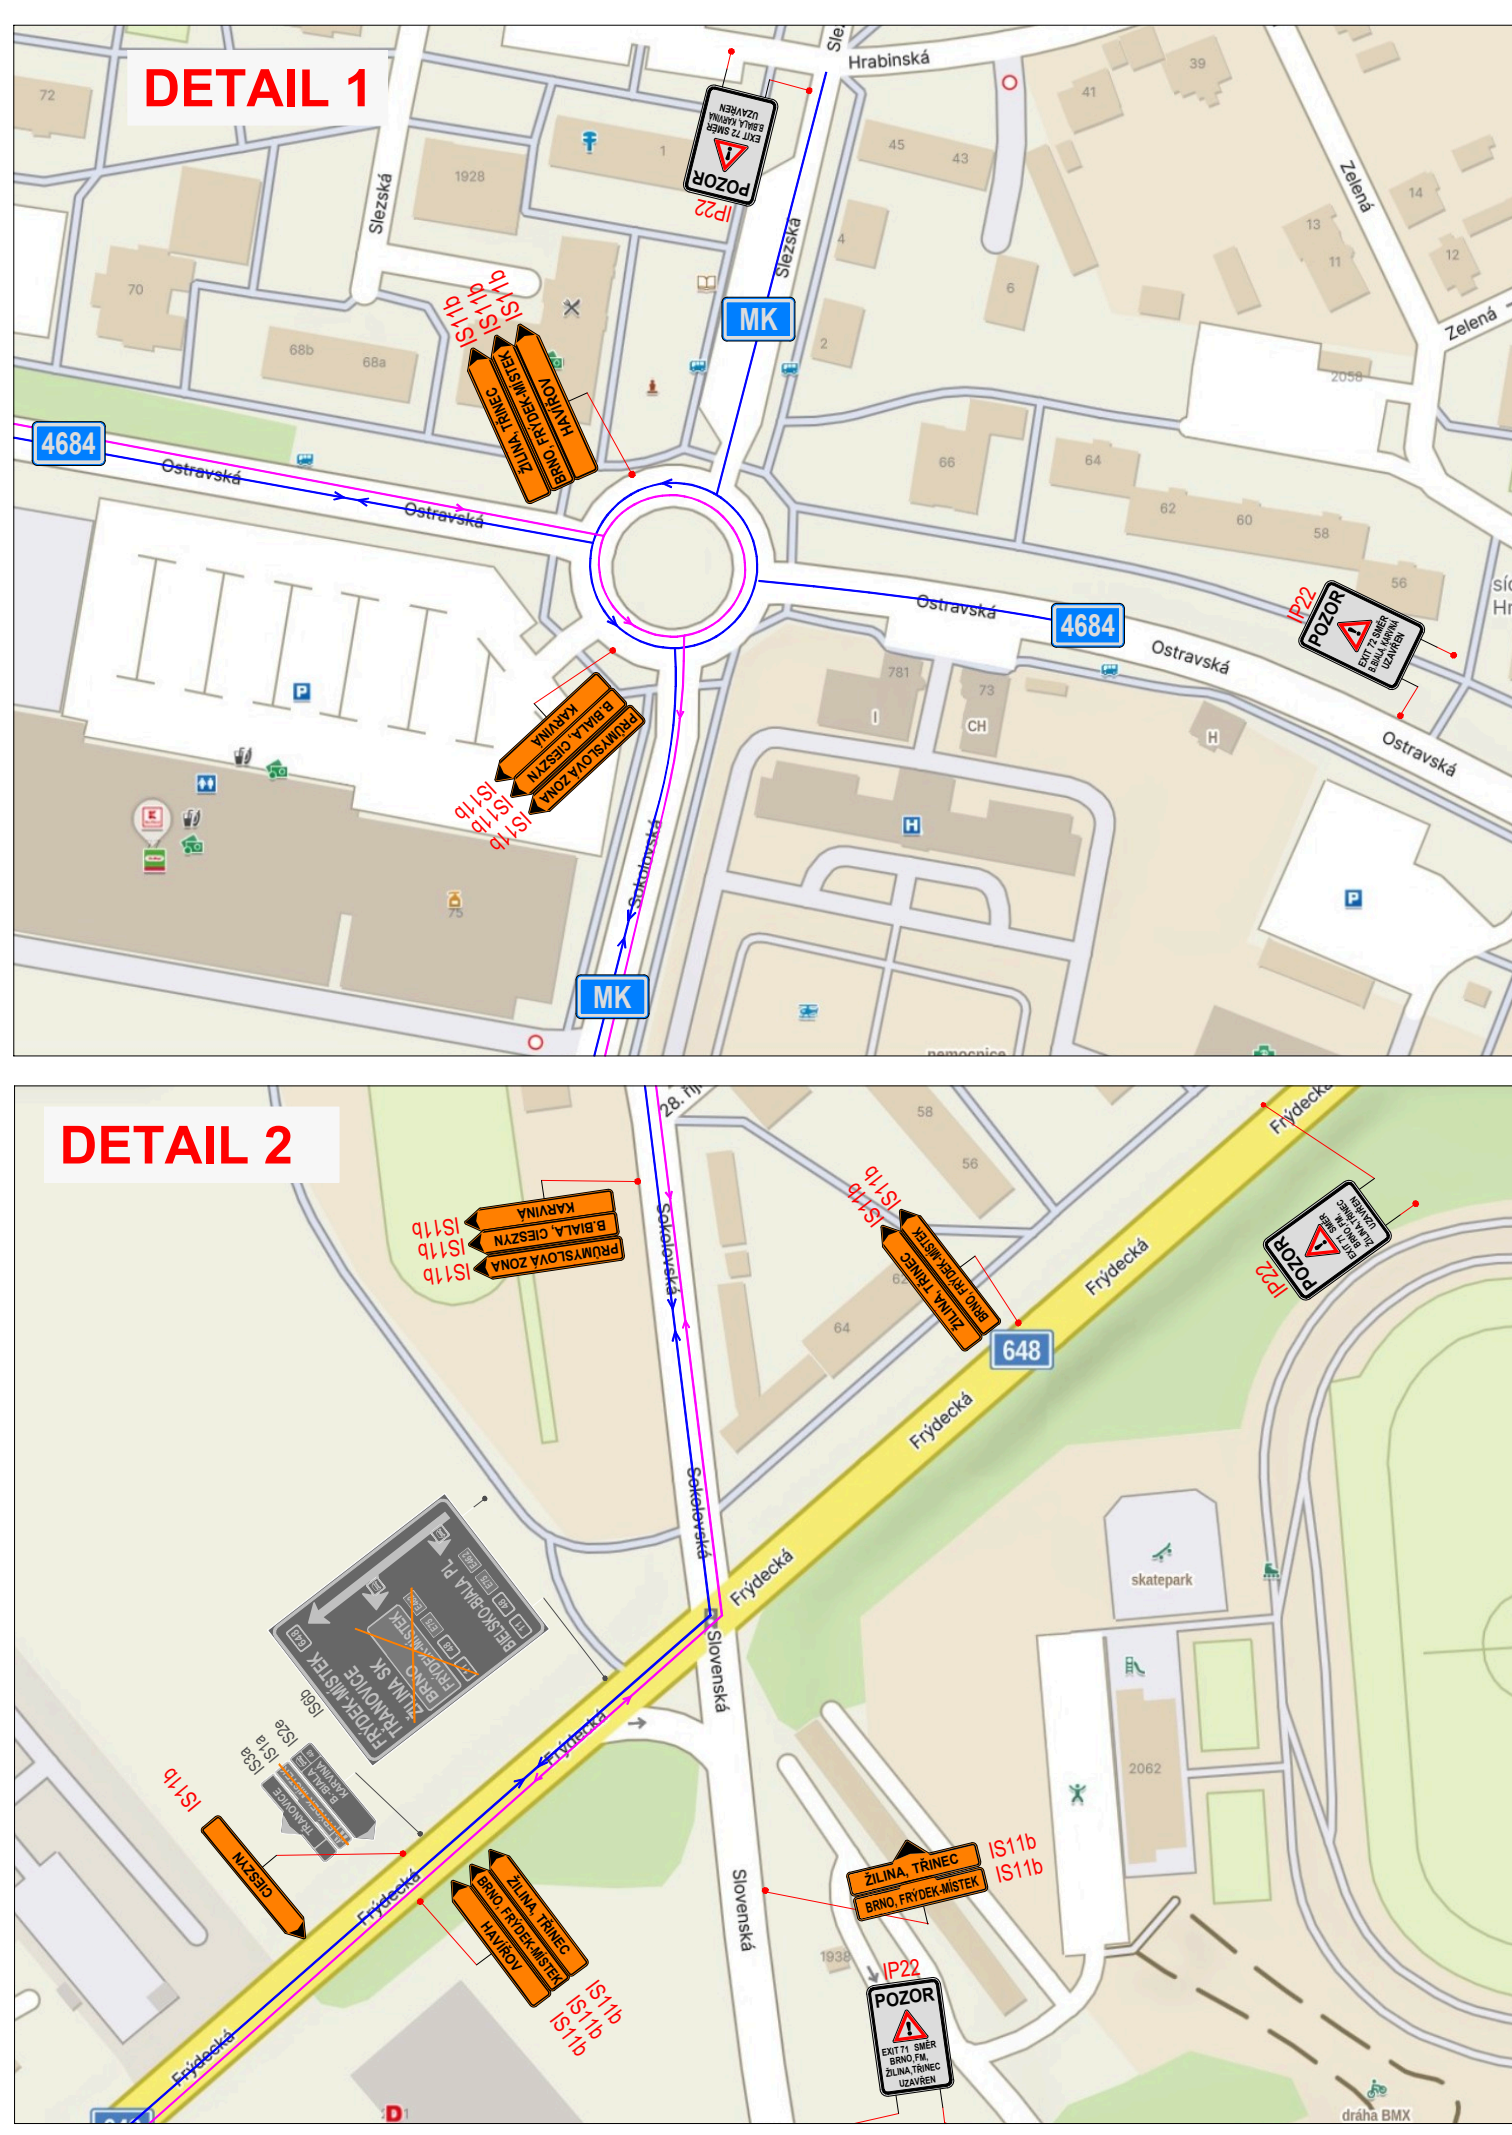


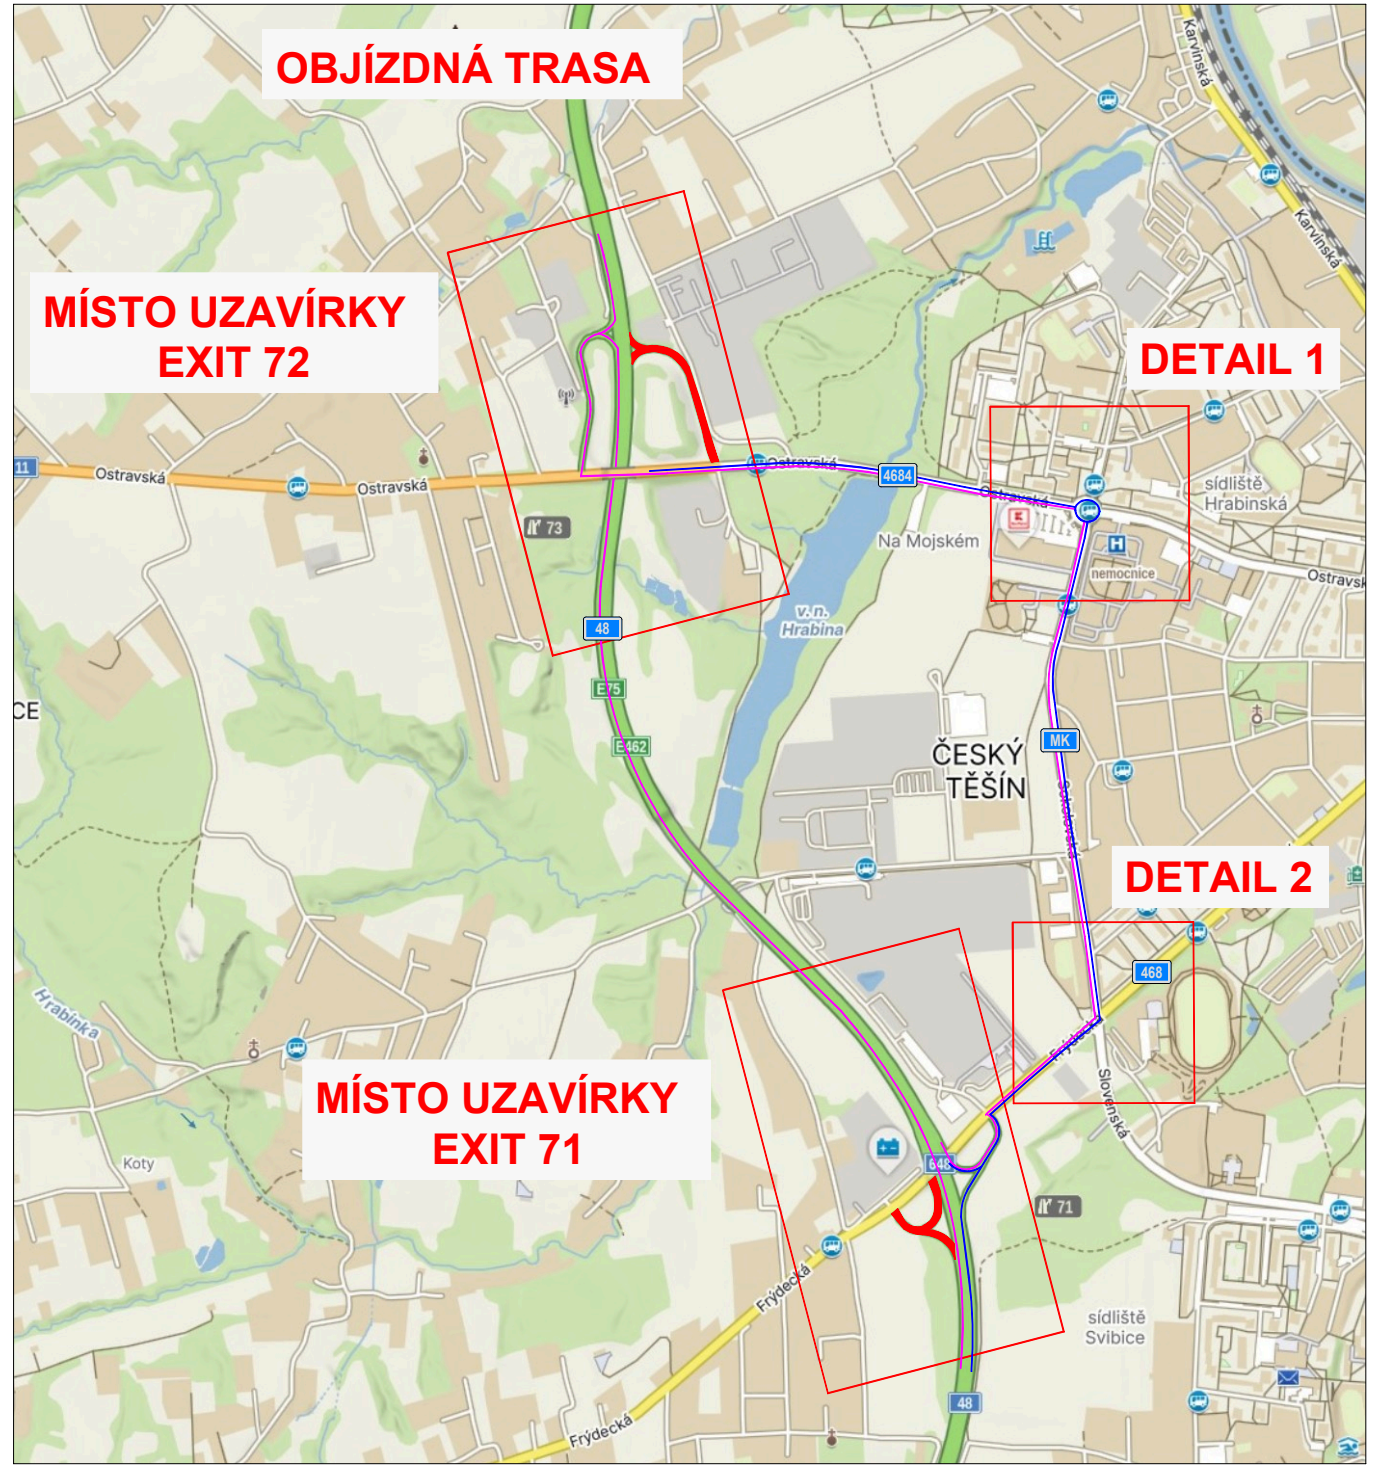

- LEGENDA:**
- místo uzavírky
 - objízdňá trasa (uzavřen EXIT 72)
 - objízdňá trasa (uzavřen EXIT 71)
 - navrhované přechodné svíslé dopravní značení
 - stávající svíslé dopravní značení
 - zrušené stávající svíslé dopravní značení

VYPRACOVALA ING. VERONIKA TOMKOVÁ	DATUM ŘÍJEN 2026	Č. VÝKRESU 01
NÁZEV AKCE I/48 Český Těšín, MÚK EXIT 71 v km 70,862 a EXIT 72 v km 72,425 provozního staničení		
NÁZEV VÝKRESU PŘECHODNÉ DOPRAVNÍ ZNAČENÍ - I. ETAPA		

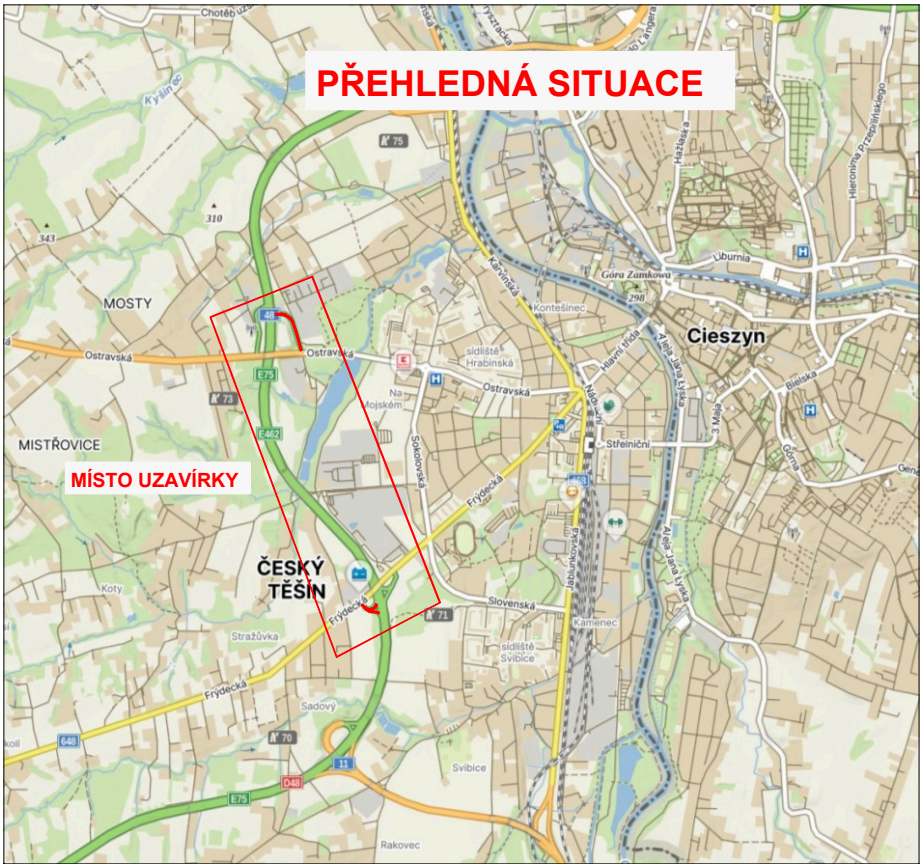