



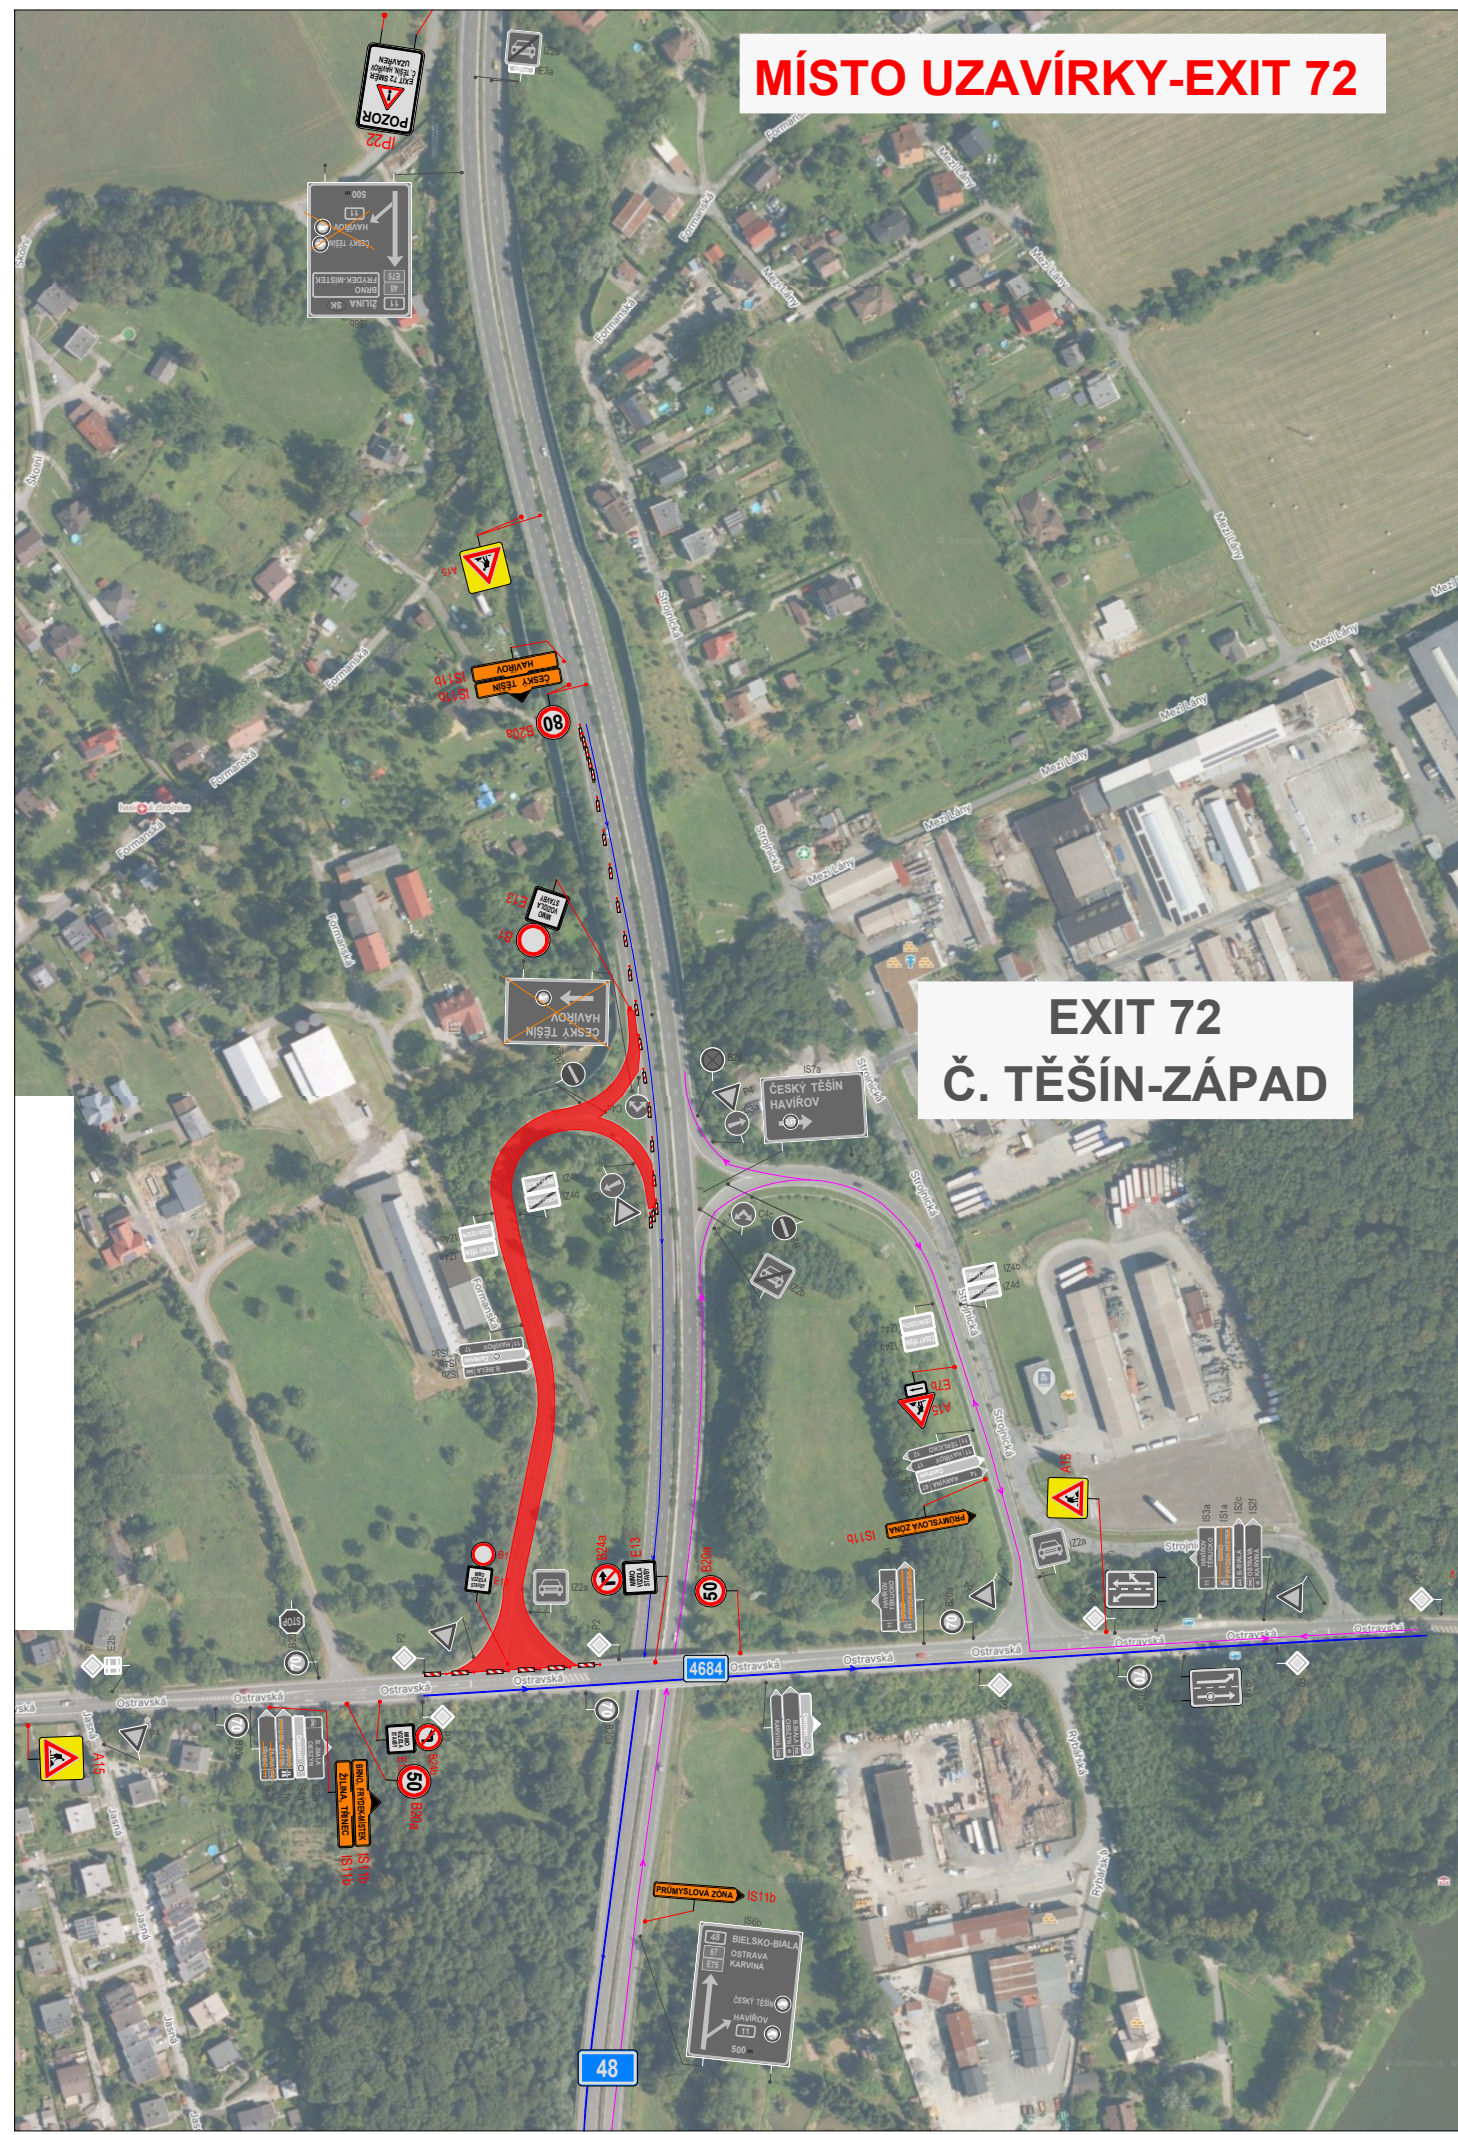


MÍSTO UZAVÍRKY-EXIT 72

EXIT 72
Č. TĚŠÍN-ZÁPAD

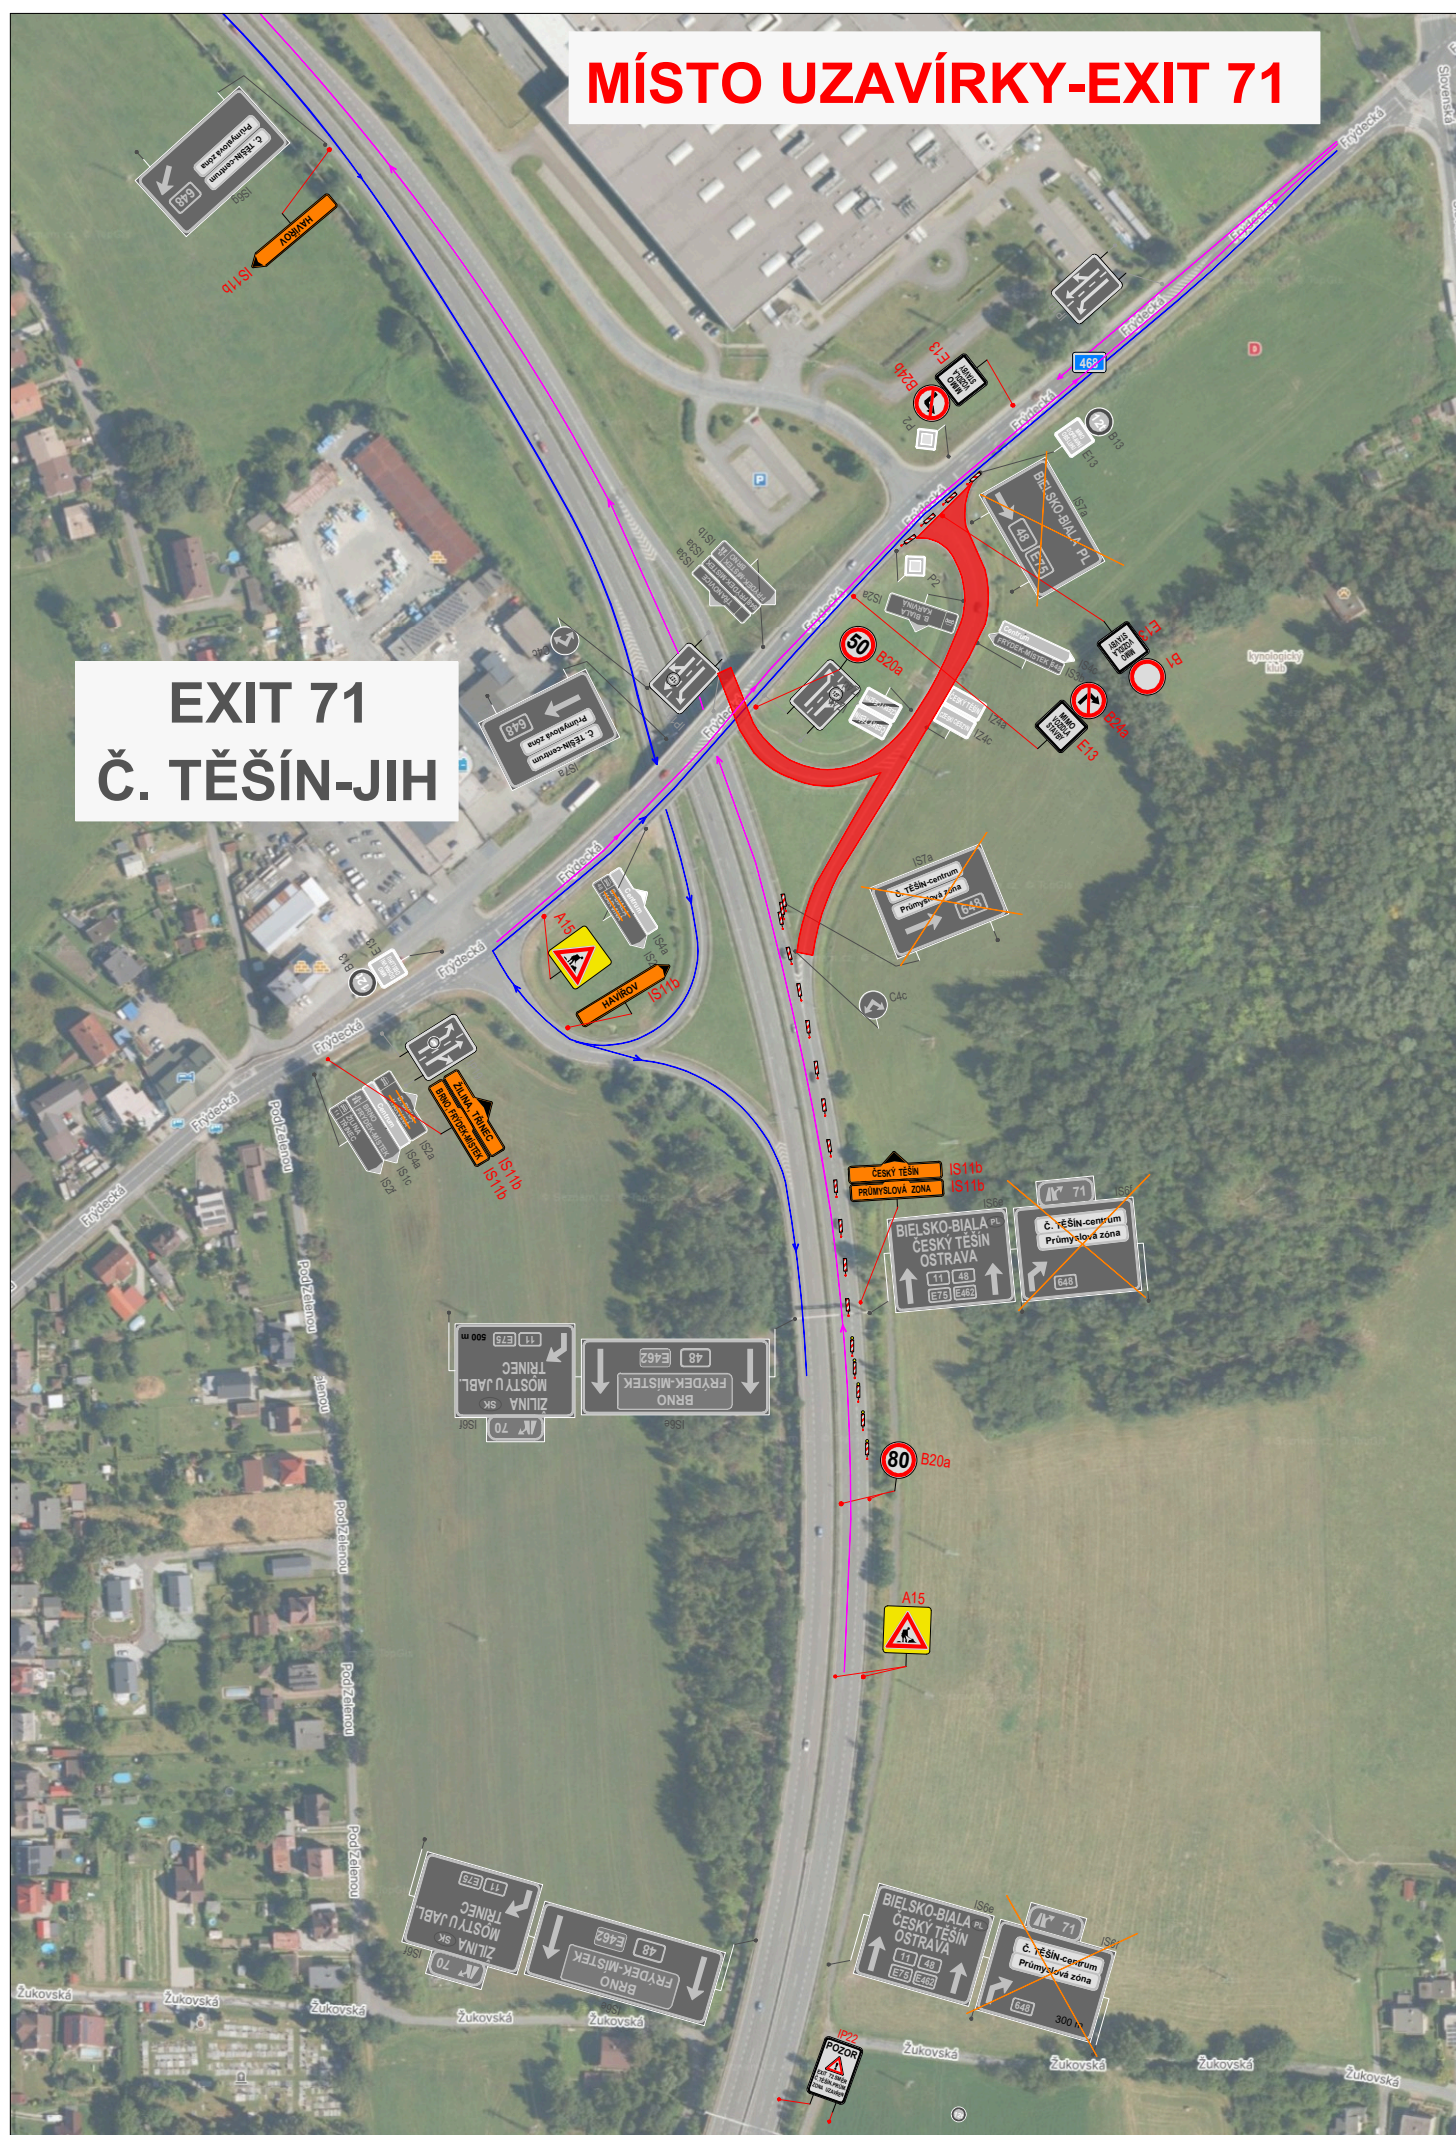


MÍSTO UZAVÍRKY-EXIT 71


EXIT 71
Č. TĚŠÍN-JIH

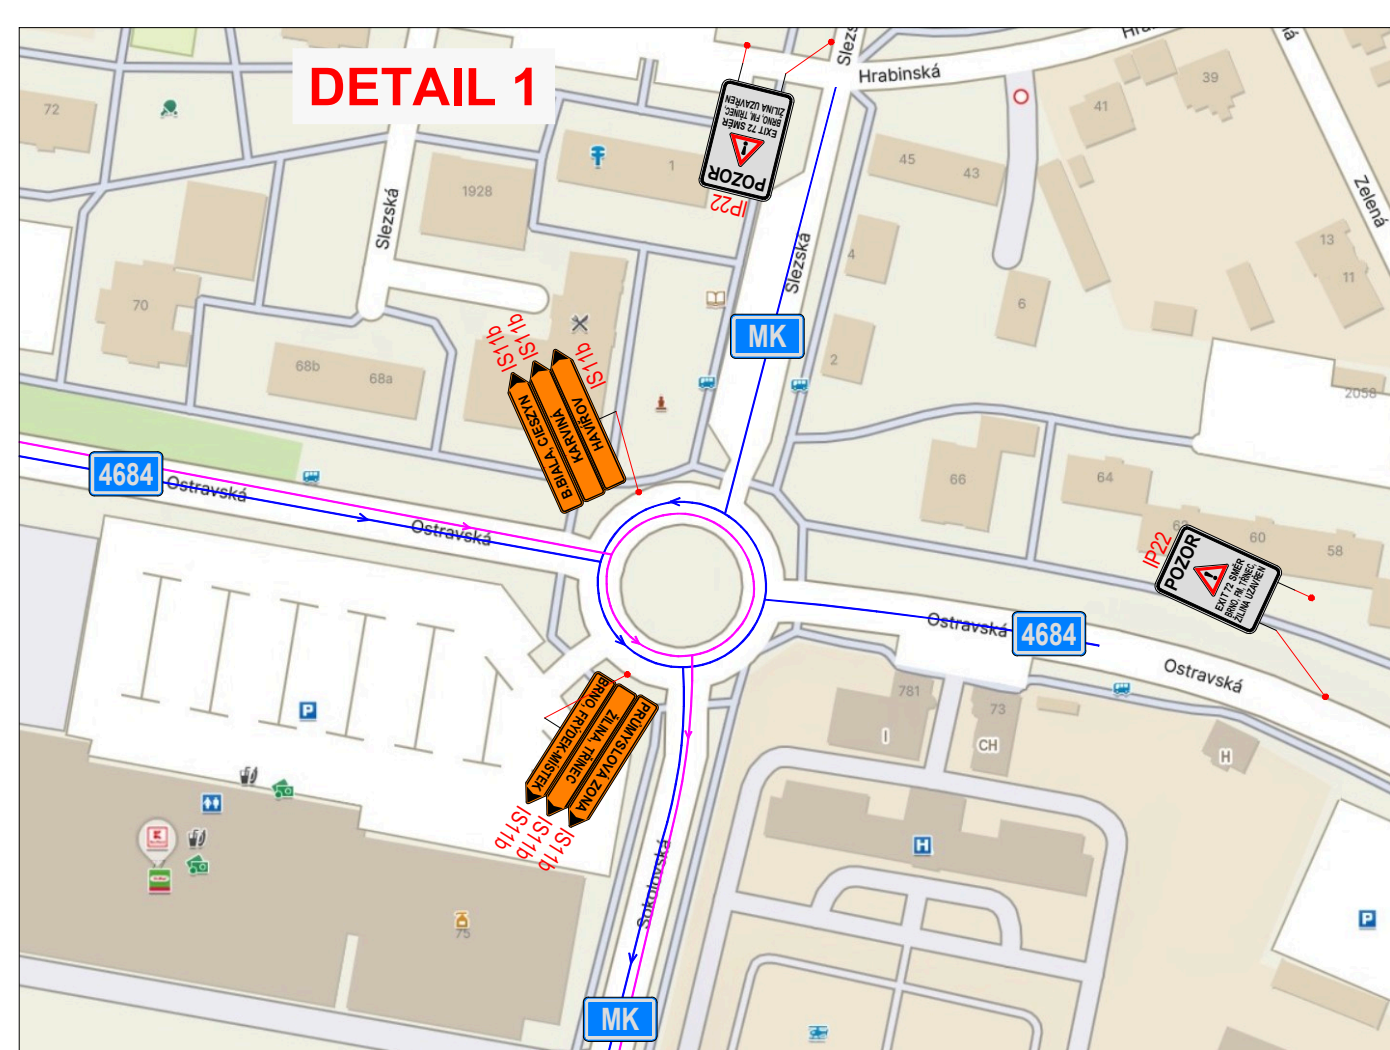

DETAIL 1

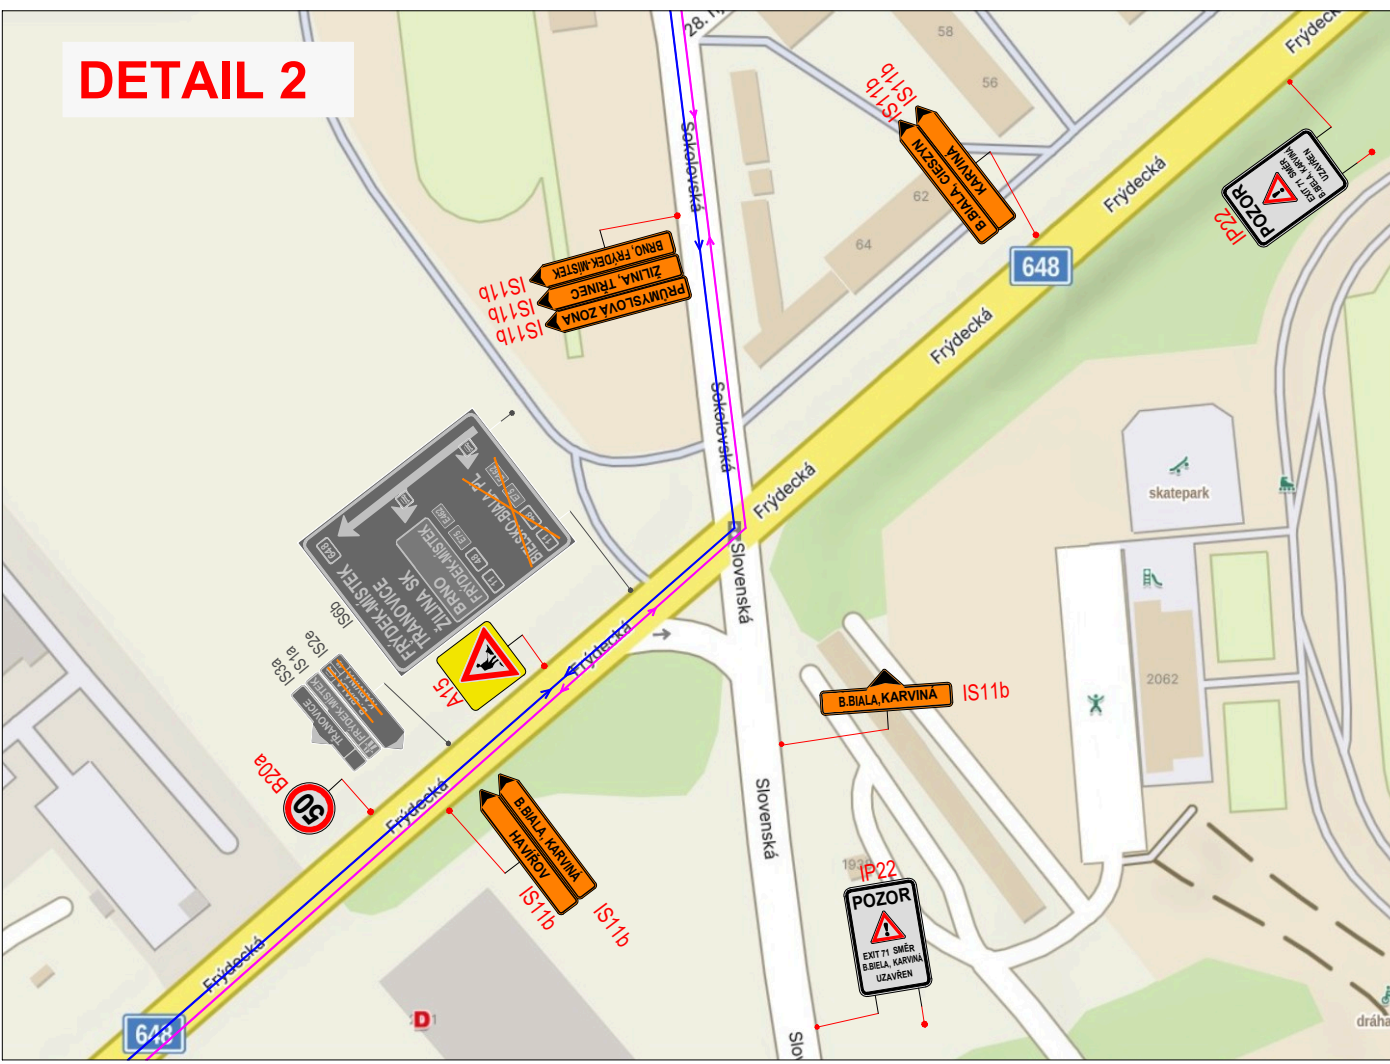

DETAIL 2

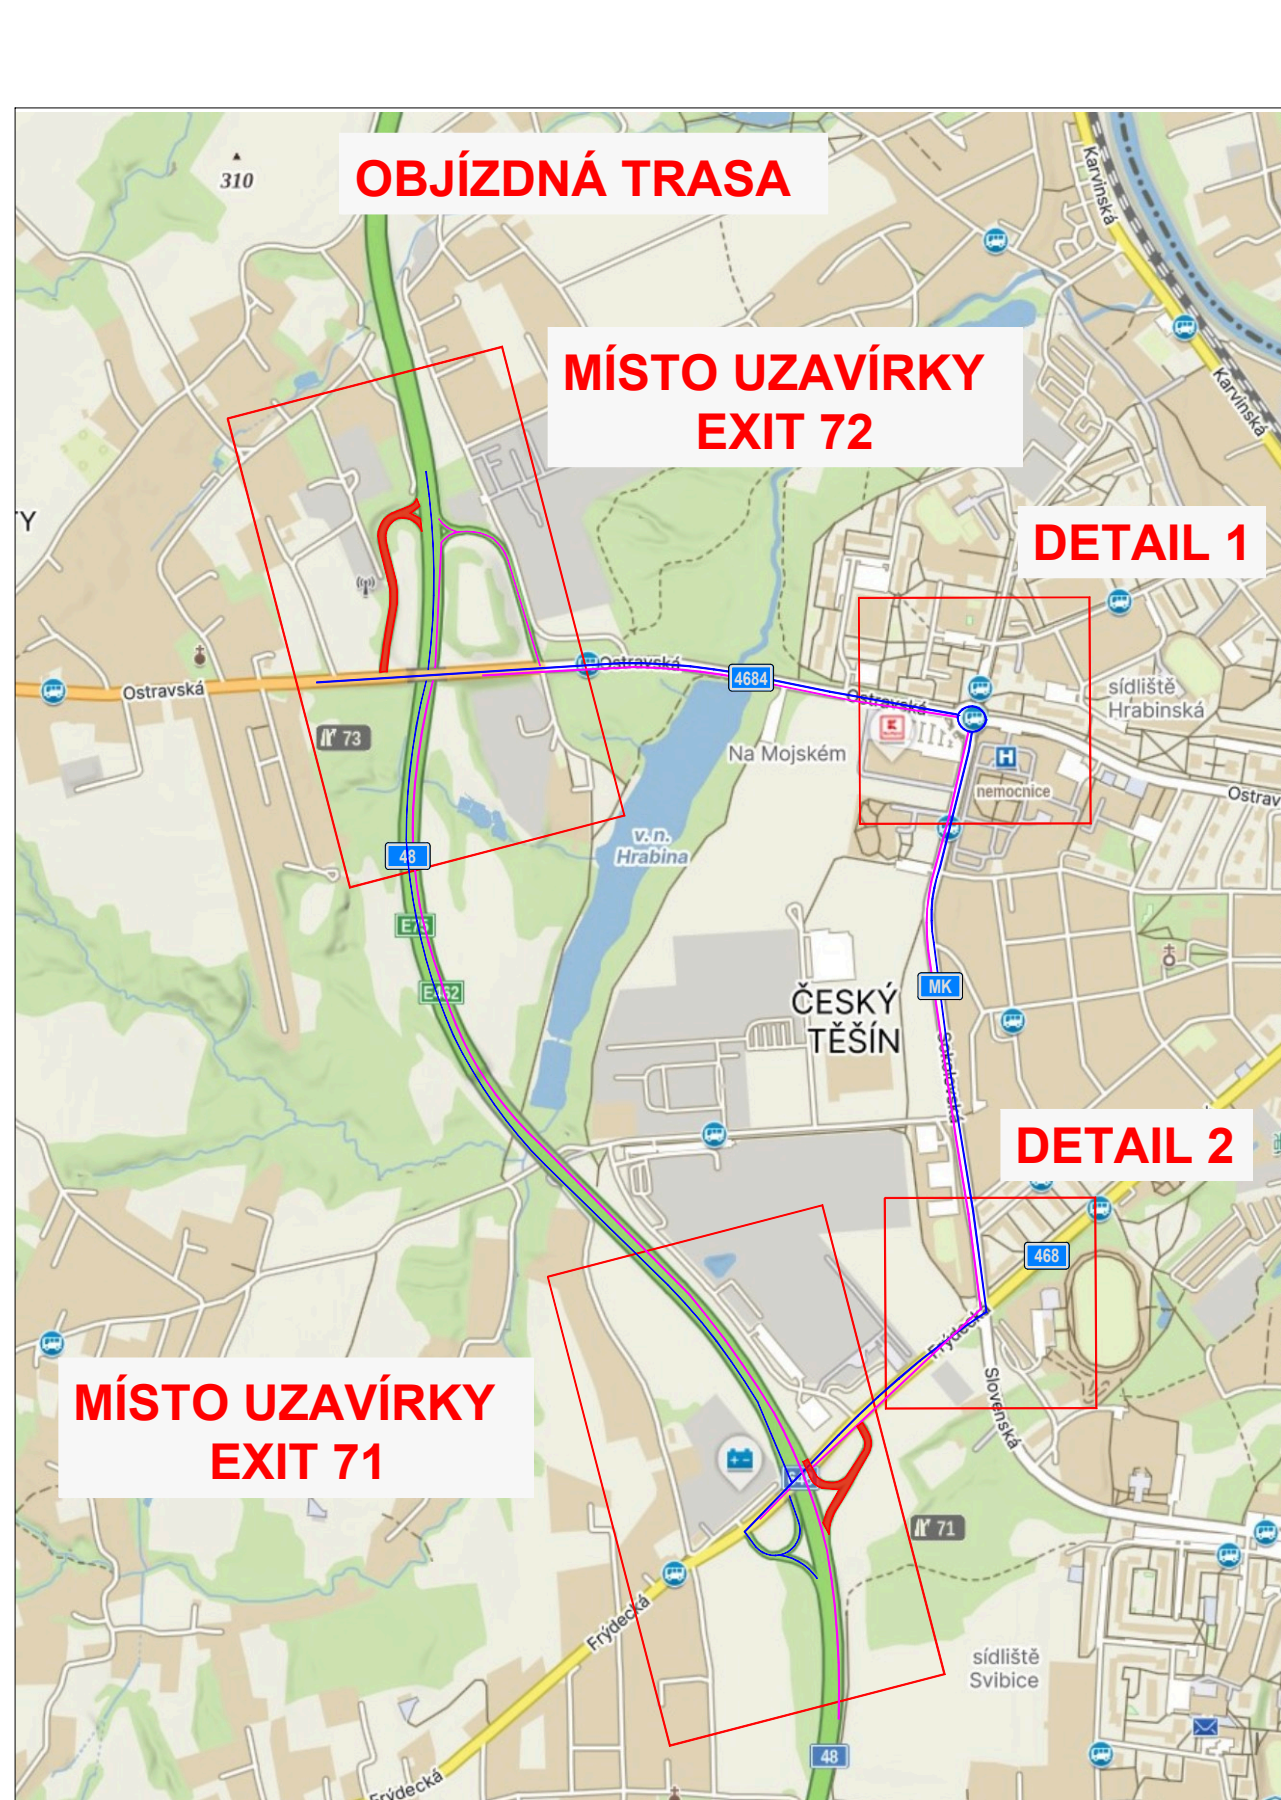


OBJÍZDNÁ TRASA

MÍSTO UZAVÍRKY
EXIT 72

DETAIL 1

DETAIL 2

MÍSTO UZAVÍRKY
EXIT 71

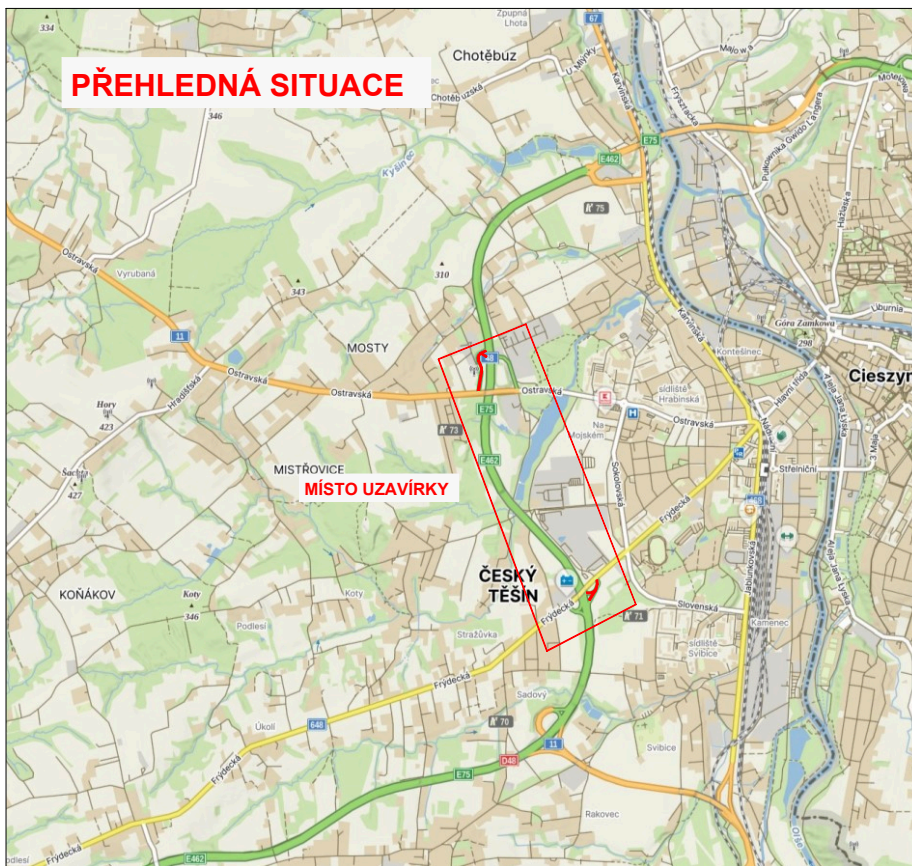

PŘEHLEDNÁ SITUACE

LEGENDA:			
	- místo uzavírky		- objížděná trasa (uzavřen EXIT 72)
	- objížděná trasa (uzavřen EXIT 71)		- navržené přechodné svlékové dopravní značení
	- navržené přechodné svlékové dopravní značení		- stávající svlékové dopravní značení
	- stávající svlékové dopravní značení		- zrušené stávající svlékové dopravní značení

VYPRACOVALA ING. VERONIKA TOMKOVÁ	DATUM ŘÍJEN 2026	Č. VÝKRESU 02	 ZNAČKY MORAVA <small>member of CIDEM HOLDING</small> Brantice 430, 793 93 Brantice e-mail: info@znackymorava.cz
NÁZEV AKCE I/48 Český Těšín, MÚK EXIT 71 v km 70,862 a EXIT 72 v km 72,425 provozního staničení			
NÁZEV VÝKRESU PŘECHODNÉ DOPRAVNÍ ZNAČENÍ - II. ETAPA			