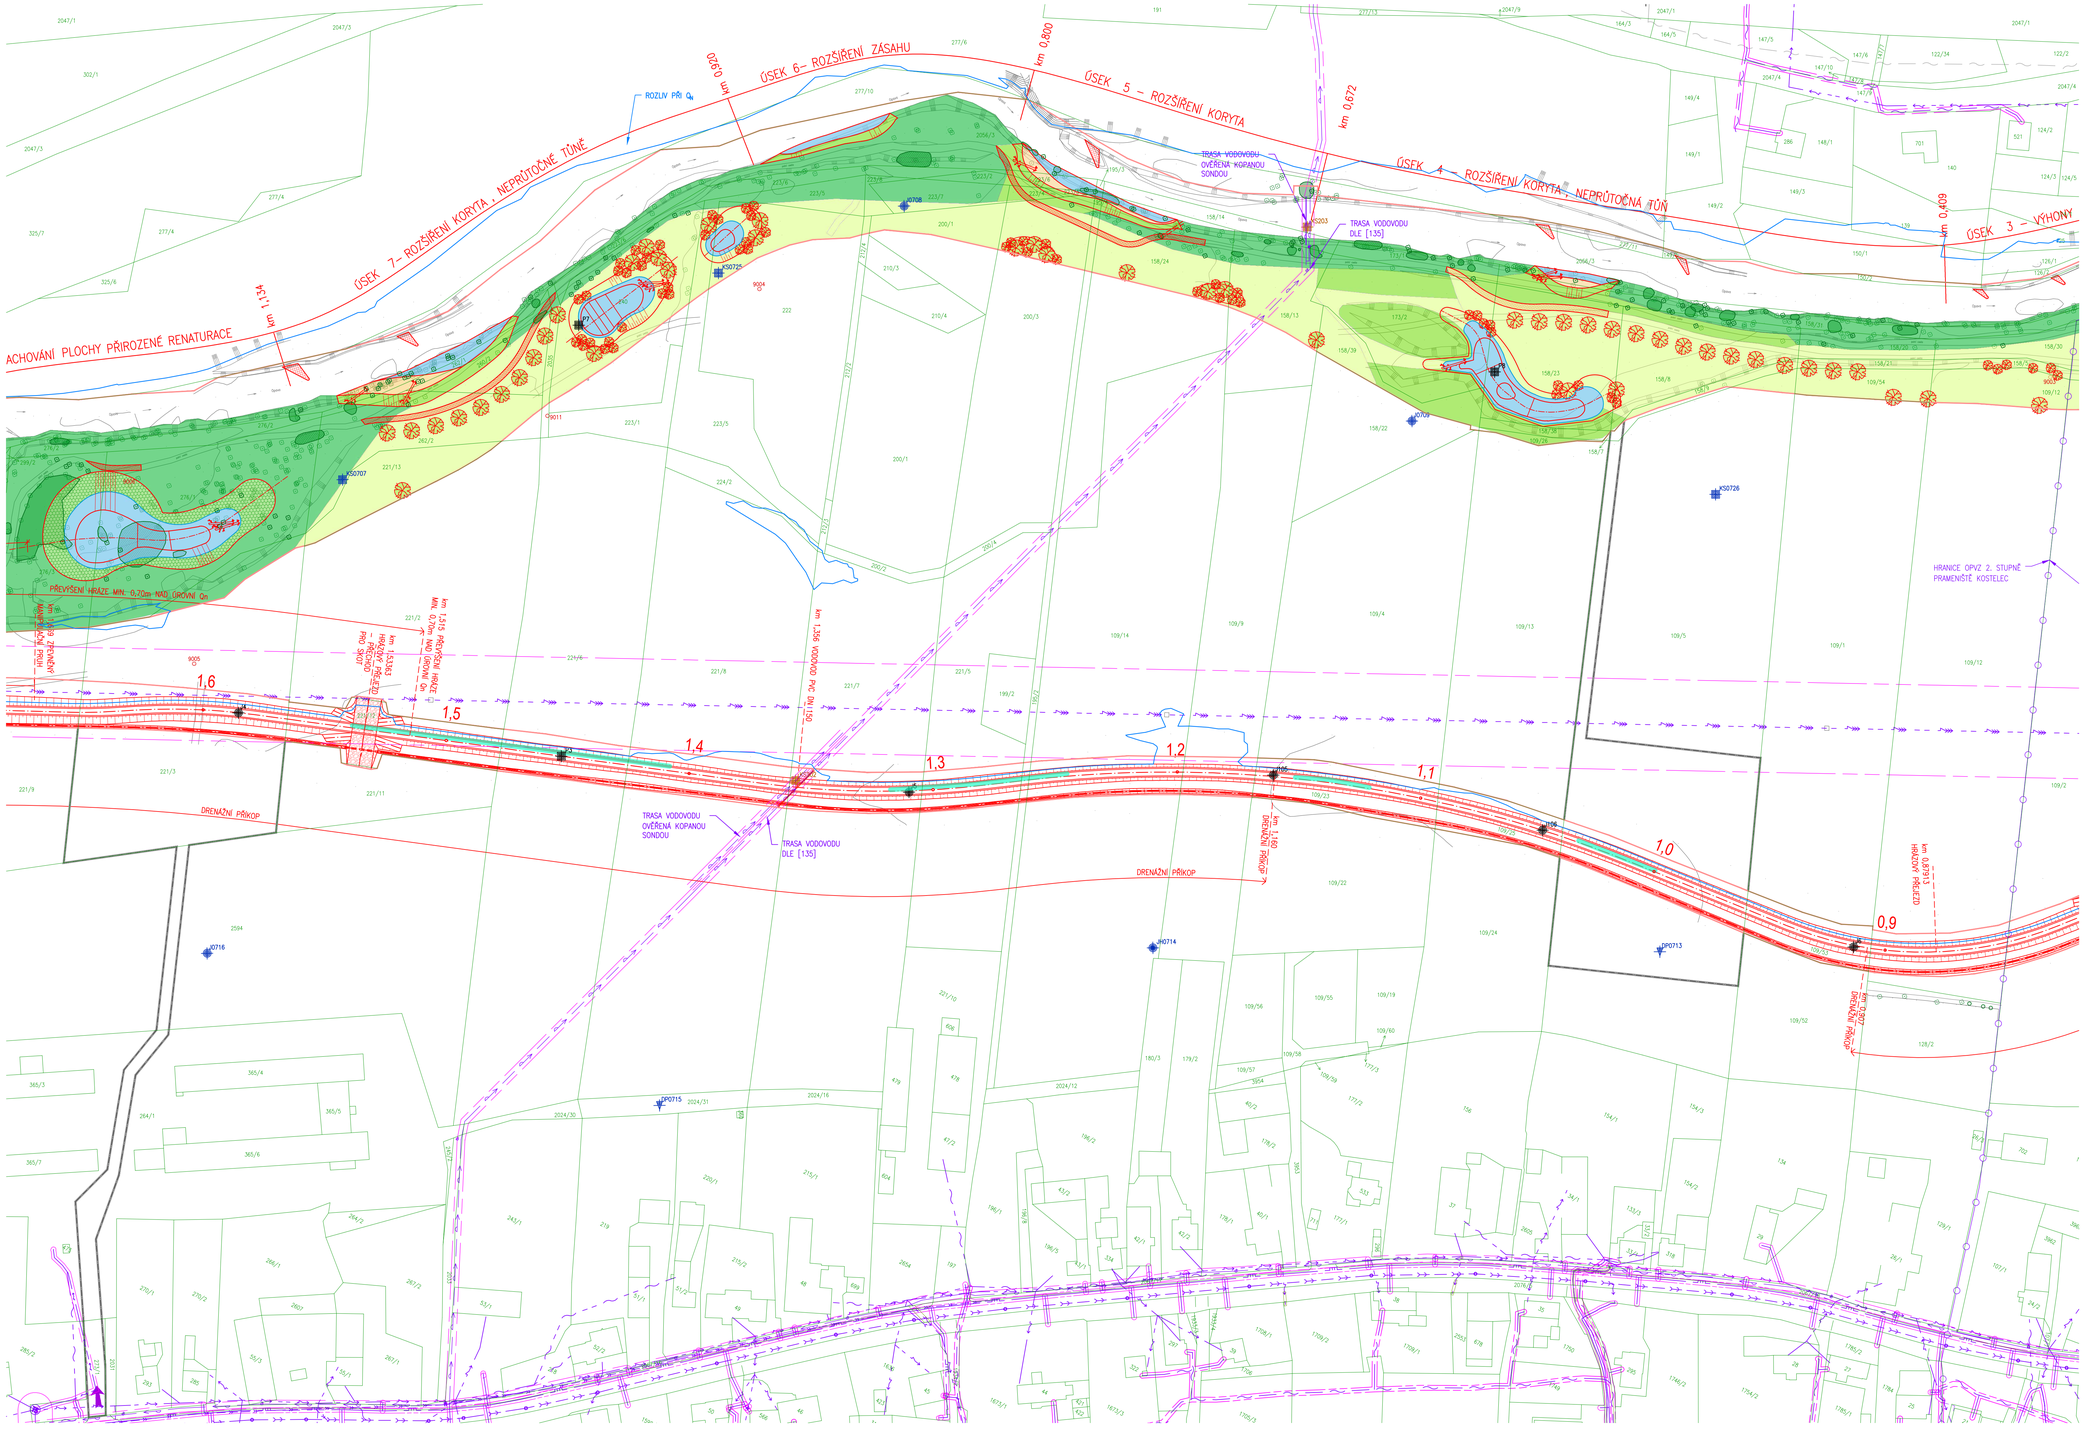


LEGENDA

- HRANICE KATASTRÁLNÍHO ÚZEMÍ
- HRANICE PARCEL KN
- VNITŘNÍ HRANICE PARCEL KN
- 512 PARCELNÍ ČÍSLO POZEMKU
- PLOCHY VEGETACE A STROMY
- PLOCHY VÝSKYTU KŘÍDLATKY
- HRANICE ŘEŠENÉHO ÚZEMÍ
- TRVALÝ ZÁBOR
- DOČASNÝ ZÁBOR
- ROZLIV PŘI Q_N
- HRANICE OPVZ 1. STUPNĚ PRAMENIŠTĚ KOSTELEC
- HRANICE OPVZ 2. STUPNĚ PRAMENIŠTĚ KOSTELEC
- SOUVISEJÍCÍ STAVBA
- CIZÍ STAVBA
- PLOCHA MELIORACÍ ZV 010 BRUNTÁL
- VEDENÍ SEK NADZEMNÍ (CETIN a.s.) [130]
- VEDENÍ SEK PODZEMNÍ – METALICKÝ ZAMĚŘENÝ (CETIN a.s.) [130]
- VEDENÍ SEK PODZEMNÍ – METALICKÝ NEZAMĚŘENÝ (CETIN a.s.) [130]
- VEDENÍ SEK PODZEMNÍ – NEPROVOZOVANÉ SITĚ (CETIN a.s.) [130]
- VEDENÍ SEK PODZEMNÍ – ZAMĚŘENÁ OPTIKA / SOUBĚH OPTIKA A METALIKY (CETIN a.s.) [130]
- PLYNOVOD STL PODZEMNÍ (GasNet, s.r.o.) [132]
- VODOVODNÍ POTRUBÍ PODZEMNÍ – PITNÁ (Krnovské vodovody a kanalizace, a.s.) [135]
- KANALIZAČNÍ POTRUBÍ DEŠŤOVÉ [142]
- KANALIZAČNÍ POTRUBÍ SPLAŠKOVÉ – PROJEKT, NEREALIZOVÁNO [11]
- NADZEMNÍ VEDENÍ NN DO 1kV (ČEZ Distribuce, a.s.) [139]
- PODZEMNÍ VEDENÍ NN DO 1kV (ČEZ Distribuce, a.s.) [139]
- NADZEMNÍ VEDENÍ VN (ČEZ Distribuce, a.s.) [139]
- NADZEMNÍ VEDENÍ VVN (ČEZ Distribuce, a.s.) [139]
- TS STOŽÁROVÁ STANICE DO 52kV (ČEZ Distribuce, a.s.) [139]

OCHRANNÁ PÁSMA V RÁMCI HRANIC ŘEŠENÉHO ÚZEMÍ

- OCHRANNÉ PÁSMO (NÍŽE ZKRATKA "OP")

1) OP SÍTĚ ELEKTRONICKÝCH KOMUNIKACÍ (SEK) JE 1,2m PO STRANÁCH KRAJNÍHO VEDENÍ
2) OP PLYNÁRENSKÝCH ZAŘÍZENÍ JSOU VYMEZENY SVISLÝMI ROVINAMI VEDENÝMI VE VODOROVNÉ VZDÁLENOSTI OD PŮDORYSU PLYNÁRENSKÉHO ZAŘÍZENÍ MĚŘENO KOLMO NA JEHO OBRYS:
– U (STL) PLYNOVODŮ A PLYNOVODNÍCH PŘÍPOJEK O TLAKOVÉ ÚROVNI DO 4 BAR VČETNĚ, UMÍSTĚNÝCH V ZASTAVĚNÉM ÚZEMÍ OBCE 1m NA OBĚ STRANY A UMÍSTĚNÝCH MIMO ZASTAVĚNÉ ÚZEMÍ OBCE 2m NA OBĚ STRANY.
3) OP VODOVODU A KANALIZACÍ JSOU VYMEZENA VODOROVNOU VZDÁLENOSTÍ OD VNĚJŠÍHO LÍCE STĚNY POTRUBÍ NA KAŽDOU STRANU:
– U VODOVODNÍHO A KANALIZAČNÍCH ŘADŮ DO PRŮMĚRU 500 mm VČETNĚ – 1,5 m
– U VODOVODNÍHO A KANALIZAČNÍCH ŘADŮ NAD PRŮMĚR 500 mm – 2,5 m
4) OP NADZEMNÍHO VEDENÍ JE SOUVISLÝ PROSTOR VYMEZENÝ SVISLÝMI ROVINAMI VEDENÝMI PO OBOU STRANÁCH VEDENÍ VE VODOROVNÉ VZDÁLENOSTI MĚŘENÉ KOLMO NA VEDENÍ, KTERÁ ČINÍ OD KRAJNÍHO VODIČE VEDENÍ NA OBĚ JEHO STRANY.
OP PODZ. VEDENÍ EL. SOUSTAVY JE SOUVISLÝ PROSTOR VYMEZENÝ SVISLÝMI ROVINAMI VEDENÝMI PO OBOU STRANÁCH KRAJNÍHO KABELU VEDENÍ, KTERÁ ČINÍ OD KRAJNÍHO KABELU VEDENÍ NA OBĚ JEHO STRANY:
– NADZEMNÍ VEDENÍ NN DO 1kV NENÍ CHRÁNĚNO OP.
– OP PODZEMNÍHO VEDENÍ DO 110kV JE 1m.
– OP NADZEMNÍHO VEDENÍ VN PRO VODIČE BEZ IZOLACE DO 35kV JE 7m.
– OP NADZEMNÍHO VEDENÍ VVN PRO VODIČE BEZ IZOLACE DO 110kV JE 15m. CELKOVÁ ŠÍŘKA OP JE 37m.
– OP STOŽÁROVÉ ELEKTRICKÉ STANICE DO 52kV JE 7m.

- A18/S8 IGP ARCHIVNÍ VRT, ZAHRNUTO V [09a]
- J0701 IGP VRT 06/2009 [09a]
- JH0718 HYDROVRT 06/2009 [09a]
- KS0727 IGP KOPANÁ SONDA 06/2009 [09a]
- DP0728 IGP DYNAMICKÁ PENETRACE 06/2009 [09a]
- J103 IGP VRT 01/2012 [09c]
- IGP VRT 04/2025 [09d]
- IGP GEOFYZ. MĚŘENÍ 04/2025 [09d] – ÚSEKY SE SNÍŽENOU MOCNOSTÍ FLUVÁLNÍCH HLÍN
- KS201 KOPANÁ SONDA K OVĚŘENÍ IS 06/2025
- P8 KOPANÁ SONDA PRO ÚČELY PEDOLOGIE 09/2025
- OSA STAREČO ŘÍČNÍHO KORYTA
- NAVRŽENÉ KONSTRUKCE

REVITALIZAČNÍ OPATŘENÍ


- VODNÍ PLOCHA – NOVĚ VYTVOŘENÁ
- VODNÍ PLOCHA – MAXIMÁLNÍ HLADINA
- ŠTĚRKOVÉ LAVICE, JESEPY
- KAMENNÉ VÝHONY
- KOTVENÉ DŘEVO, PŘEDPOKLÁDANÁ SEDIMENTACE
- PONECHANÁ STÁVAJÍCÍ ZELEŇ
- PONECHANÉ STÁVAJÍCÍ SOLITERNÍ DŘEVINY
- NÁVRHOVÉ DOPROVODNÉ PŘÍRODNÍ PLOCHY (VÝSADBY, SUKCESE, LUČNÍ POROSTY)
- LINIOVÉ A SKUPINOVÉ VÝSADBY DŘEVIN
- ZATRAVNĚNÍ
- PLOCHA SUKCESE

POZNÁMKA
KÁCENÍ DŘEVIN JE Z DŮVODU PŘEHLEDNOSTI VYZNAČENO PODROBNĚ V SITUACI KÁCENÍ A INFORMATIVNĚ V SITUACI JEDNOTLIVÝCH SO.

SEZNAM STAVEBNÍCH OBJEKTŮ:

SO 2.4.0.4.1 PRAVOBŘEŽNÍ OCHRANNÁ HRÁZ
SO 2.4.7.4.2 REVITALIZAČNÍ OPATŘENÍ
SO 2.4.4.4.3 KŘÍŽENÍ HRÁZE SE SILNICÍ III/4589
SO 2.4.4.4.4 STABILIZACE KORYTA
SO 2.4.6.4.5 ÚPRAVA SÍTĚ ELEKTRONICKÉ KOMUNIKACE V MAJETKU CETIN

CELKOVÁ SITUACE 1:20 000

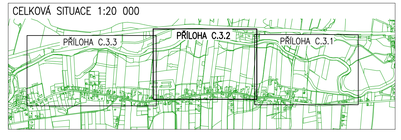

Digitálně podepsal Ing. Pavel Golík
Datum: 2026.01.09 11:08:21 CET

SOUŘADNÝ SYSTÉM JTSK
VÝŠKOVÝ SYSTÉM B.p.v.

GOLIKVH

Golik VH, s. r. o., Ing. Pavel Golík, Babice nad Svitavou 162 66401, tel: 734 136 339, e-mail: golik@golikvh.cz

Objednatel: Povodí Odry, s. p.	Stupeň dokumentace: DPoS	Datum / č. zakázky: 05/2026 / s24_09
Vedoucí projektant: Ing. Pavel Golík	Odpovědný projektant: Ing. Pavel Golík	Vypracoval: Ing. Lukáš Sýkora
Akce: 02.070 Opatření v úseku Brantice–Kostelec, OHO, projektová dokumentace C Situační výkresy		Souprava č.:
Příloha: C.3.2 Koordinační situační výkres – část 2		Měřítko: 1:1 000 1:20 000