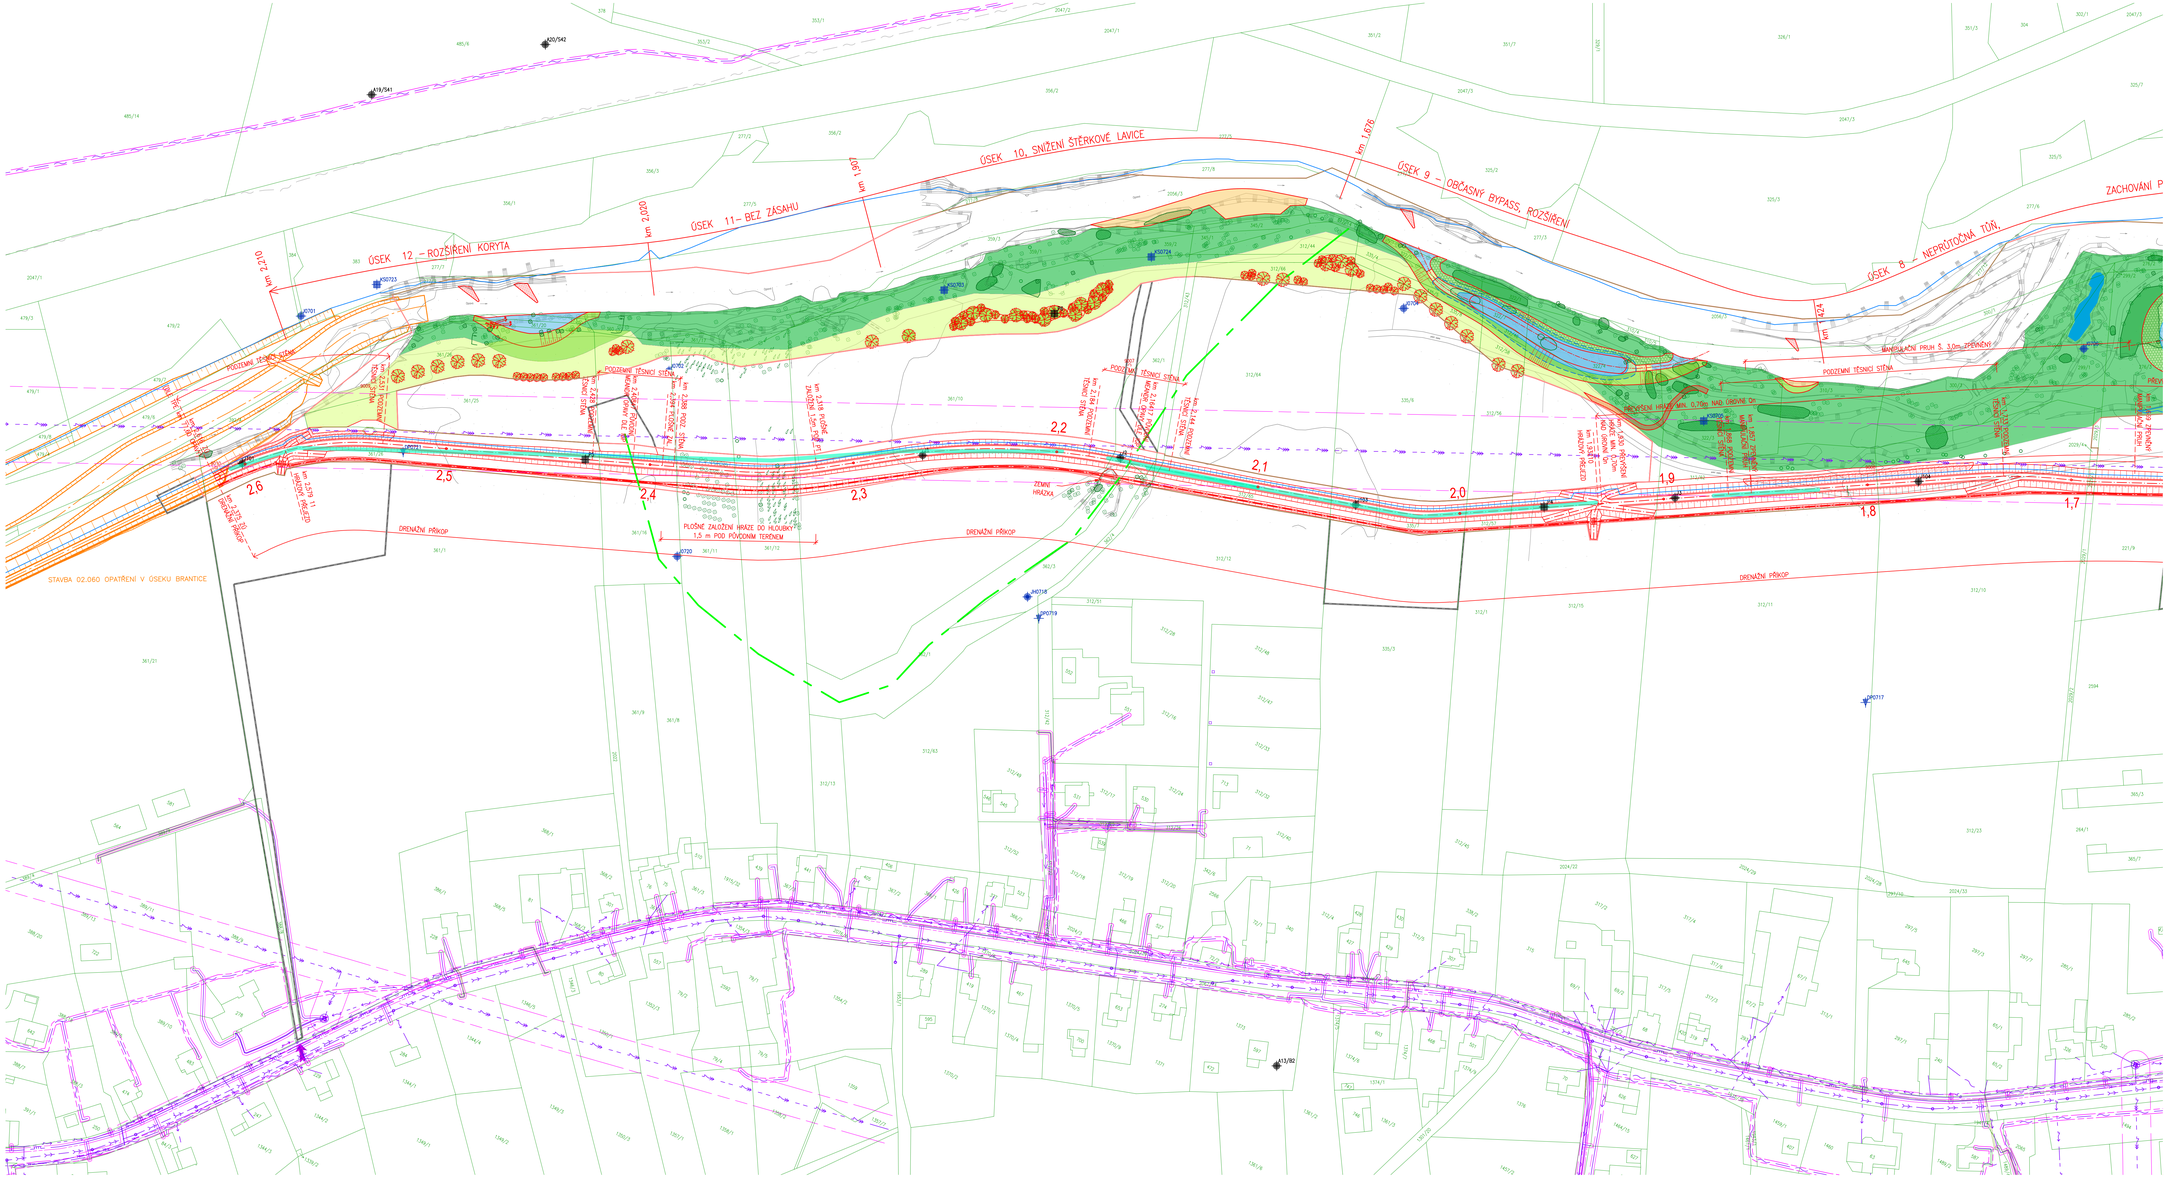


LEGENDA

- HRANICE KATASTRÁLNÍHO ÚZEMÍ
- HRANICE PARCEL KN
- VNITŘNÍ HRANICE PARCEL KN
- 512 PARCELNÍ ČÍSLO POZEMKU
- PLOCHY VEGETACE A STROMY
- PLOCHY VÝSKYTU KŘÍDLATKY
- HRANICE ŘEŠENÉHO OZEMÍ
- TRVALÝ ZÁBOR
- DOČASNÝ ZÁBOR
- ROZLIV PŘI Q_k
- HRANICE OPVZ 1. STUPNĚ PRAMENIŠTĚ KOSTELEC
- HRANICE OPVZ 2. STUPNĚ PRAMENIŠTĚ KOSTELEC
- SOUVISLEJÍCÍ STAVBA
- OZŘ STAVBA
- PLOCHA MELIORACÍ ZV O10 BRUNTÁL
- VEDENÍ SEK NADZEMNÍ (CETIN a.s.) [130]
- VEDENÍ SEK PODZEMNÍ – METALICKÝ ZAMĚŘENÝ (CETIN a.s.) [130]
- VEDENÍ SEK PODZEMNÍ – METALICKÝ NEZAMĚŘENÝ (CETIN a.s.) [130]
- VEDENÍ SEK PODZEMNÍ – NEPROZKOUMANÉ SÍTĚ (CETIN a.s.) [130]
- VEDENÍ SEK PODZEMNÍ – ZAMĚŘENÁ OPTIKA / SOUBĚH OPTIKA A METALIKY (CETIN a.s.) [130]
- PLYNOVOD STL PODZEMNÍ (GasNet, s.r.o.) [132]
- VODOVODNÍ POTRUBÍ PODZEMNÍ – PITNÁ (Krnovské vodovody a kanalizace, a.s.) [135]
- KANALIZAČNÍ POTRUBÍ DEŠŤOVÉ [142]
- KANALIZAČNÍ POTRUBÍ SPLAŠKOVÉ – PROJEKT, NEREALIZOVÁNO [11]
- NADZEMNÍ VEDENÍ NN DO 1kV (ČEZ Distribuce, a.s.) [139]
- PODZEMNÍ VEDENÍ NN DO 1kV (ČEZ Distribuce, a.s.) [139]
- NADZEMNÍ VEDENÍ VN (ČEZ Distribuce, a.s.) [139]
- NADZEMNÍ VEDENÍ VVN (ČEZ Distribuce, a.s.) [139]
- TS STOŽÁROVÁ STANICE DO 52kV (ČEZ Distribuce, a.s.) [139]

OCHRANNÁ PÁSMA V RÁMCI HRANIC ŘEŠENÉHO OZEMÍ

- OCHRANNÉ PÁSMO (NIŽE ZKRATKA "OP")
  1) OP SÍTĚ ELEKTRONICKÝCH KOMUNIKACÍ (SEK) Z 1,0m PO STRANÁCH KRAJNÍHO VEDENÍ
  2) OP PLYNÁRENSKÝCH ZAŘÍZENÍ JSOU VYMEZENY SVISLÝMI ROVINAMI VEDOUCÍMI VE VODOROVNÉ VZDÁLENOSTI OD PŮDORYSU PLYNÁRENSKÉHO ZAŘÍZENÍ MĚŘENO KOLMO NA JEHO OBRYS:
  – U (STL) PLYNOVODŮ A PLYNOVODNÍCH PŘÍPOJEK O TLAKOVÉ ÚROVNI DO 4 BAR VČETNĚ, UMÍSTĚNÝCH V ZASTAVĚNÉM ÚZEMÍ OBCE 1m NA OBĚ STRANY A UMÍSTĚNÝCH MIMO ZASTAVĚNÉ ÚZEMÍ OBCE 2m NA OBĚ STRANY
  3) OP VODOVODU A KANALIZACE JSOU VYMEZENY VODOROVNOU VZDÁLENOSTÍ OD VNĚJŠÍHO LICE STĚNY POTRUBÍ NA KAŽDOU STRANU:
  – U VODOVODNÍHO A KANALIZAČNÍHO ŘADU DO PRŮMĚRU 500 mm VČETNĚ – 1,5 m
  – U VODOVODNÍHO A KANALIZAČNÍHO ŘADU NAD PRŮMĚR 500 mm – 2,5 m
  4) OP NADZEMNÉHO VEDENÍ JE SVISLÝ PROSTOR VYMEZENÝ SVISLÝMI ROVINAMI VEDENÝMI PO OBOU STRANÁCH VEDENÍ VE VODOROVNÉ VZDÁLENOSTI MĚŘENÉ KOLMO NA VEDENÍ, KTERÁ ČINÍ OD KRAJNÍHO VODIČE KAŽDÉ STRANY VEDENÍ NA OBĚ JEHO STRANY.
  OP PODZ. VEDENÍ EL. SOUSTAVY JE SOUSTAVY PROSTOR VYMEZENÝ SVISLÝMI ROVINAMI VEDENÝMI PO OBOU STRANÁCH KRAJNÍHO KABELU VEDENÉ, KTERÁ ČINÍ OD KRAJNÍHO KABELU VEDENÍ NA OBĚ JEHO STRANY:
  – NADZEMNÍ VEDENÍ NN DO 1kV NENÍ CHRÁNĚNO OP.
  – OP PODZEMNÍHO VEDENÍ DO 110kV JE 1m.
  – OP NADZEMNÉHO VEDENÍ VN PRO VODIČE BEZ IZOLACE DO 35kV JE 7m.
  – OP NADZEMNÉHO VEDENÍ VVN PRO VODIČE BEZ IZOLACE DO 110kV JE 15m. CELKOVÁ ŠÍŘKA OP JE 37m.
  – OP STOŽÁROVÉ ELEKTROVÉ STANICE DO 52kV JE 7m.

- 418/58 IGP ARCHIVNÍ VRT, ZAHRNUTO V [09a]
- 3701 IGP VRT 06/2009 [09a]
- 40718 HYDROVRT 06/2009 [09a]
- 30727 IGP KOPANÁ SONDA 06/2009 [09a]
- 40718 IGP DYNAMICKÁ PENETRACE 06/2009 [09a]
- 3703 IGP VRT 01/2012 [09a]
- IGP VRT 04/2025 [09a]
- IGP GEOFYZ. MĚŘENÍ 04/2025 [09a] – ÚSEKY SE SNÍŽENOU MOCNOSTÍ FLUVIÁLNÍCH HLIN
- 30201 KOPANÁ SONDA K OVĚŘENÍ IG 09/2025
- KOPANÁ SONDA PRO ÚČELY PEDOLOGIE 09/2025
- OSA STARÉHO ŘÍČNÍHO KORYTA
- NAVRŽENÉ KONSTRUKCE

REVITALIZAČNÍ OPATŘENÍ


- VODNÍ PLOCHA – NOVĚ VYTVOŘENÁ
- VODNÍ PLOCHA – MAXIMÁLNÍ HLADINA
- ŠTĚRKOVÉ LAVICE, JESEPY
- KAMENNÉ VÝHONY
- KOTVENÉ DŘEVO, PŘEDPOKLÁDANÁ SEDIMENTACE
- PONECHANÁ STÁVAJÍCÍ ZELEŇ
- PONECHANÉ STÁVAJÍCÍ SOLITERNÍ DŘEVINY
- NÁVRHOVÉ DOPROVODNÉ PŘÍBRODNÍ PLOCHY (VÝSADBY, SUKCESE, LUČNÍ POROSTY)
- LINOVÉ A SKUPINOVÉ VÝSADBY DŘEVIN
- ZATRAVNĚNÍ
- PLOCHA SUKCESE

POZNÁMKA
KÁCENÍ DŘEVIN JE Z DŮVODU PŘEHLEDNOSTI VYZNAČENO PODROBNĚ V SITUACI KÁCENÍ A INFORMATIVNĚ V SITUACI JEDNOTLIVÝCH SO.

SEZNAM STAVEBNÍCH OBJEKTŮ:

SO 2.4.0.4.1 PRAVOBŘEŽNÍ OCHRANNÁ HRÁZ
SO 2.4.7.4.2 REVITALIZAČNÍ OPATŘENÍ
SO 2.4.4.4.3 KŘÍŽENÍ HRÁZE SE SILNICÍ III/4589
SO 2.4.4.4.4 STABILIZACE KORYTA
SO 2.4.6.4.5 ÚPRAVA SÍTĚ ELEKTRONICKÉ KOMUNIKACE V MAJETKU CETIN

CELKOVÁ SITUACE 1:20 000

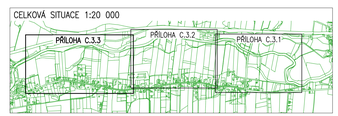

SOUŘADNÝ SYSTÉM JTSK
VÝŠKOVÝ SYSTÉM B.p.v.

GOLIK VH

Golik VH, s. r. o., Ing. Pavel Golík, Babice nad Svitavou 162 66401, tel: 734 136 339, e-mail: golik@golikvh.cz

Objednatel: Povodí Odry, s. p.	Stupeň dokumentace: DPoS	Datum / č. zakázky: 05/2026 / s24_09
Vedoucí projektant: Ing. Pavel Golík	Odpovědný projektant: Ing. Pavel Golík	Vypracoval: Ing. Lukáš Sýkora

Akce: 02.070 Opatření v úseku Brantice–Kostelec, OHO, projektová dokumentace
C Situační výkresy

Souprava č.:

Příloha: C.3.3 Koordinační situační výkres – část 3

Měřítko: 1:1 000 1:20 000