SCHÉMA POHYBLIVÉHO PRACOVNÍHO MÍSTA

- frézování stávajícího povrchu / dokončovací práce
- délka pracovního místa max. 50 m
- průjezdná šířka podél dopravních kuželů Z1 min. 3 m
- maximální povolená rychlost snížena na max. 50 km/h
- zrcadlové otočení pro práce na druhé polovině komunikace
- regulace dopravy pouze na nepřehledném úseku (horizont / směrový oblouk)

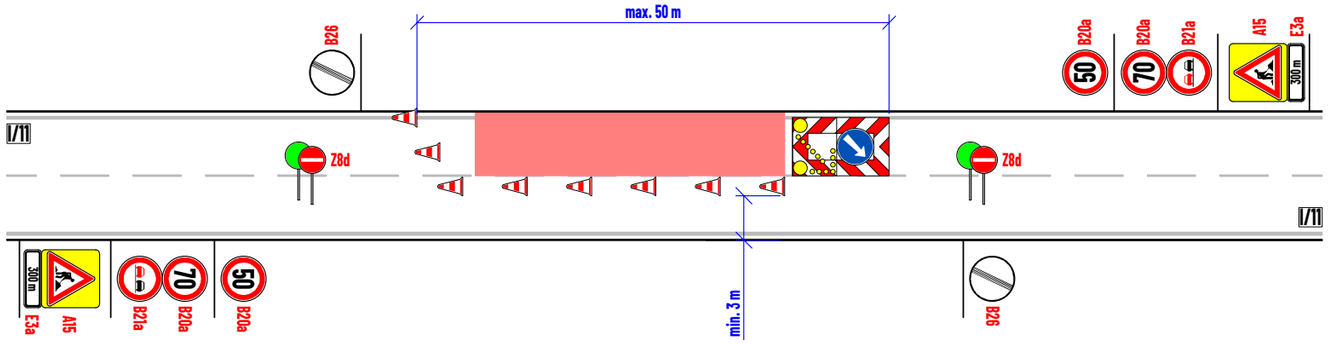


SCHÉMA POHYBLIVÉHO PRACOVNÍHO MÍSTA - SITUACE V KŘIŽOVATCE

- frézování stávajícího povrchu / dokončovací práce
- délka pracovního místa max. 50 m
- průjezdná šířka podél dopravních kuželů Z1 min. 3 m
- maximální povolená rychlost snížena na max. 50 km/h
- komunikace přilehlé prac. místu krátkodobě uzavřena (cca 15 min)
- regulace dopravy pouze na nepřehledném úseku (horizont / směrový oblouk)



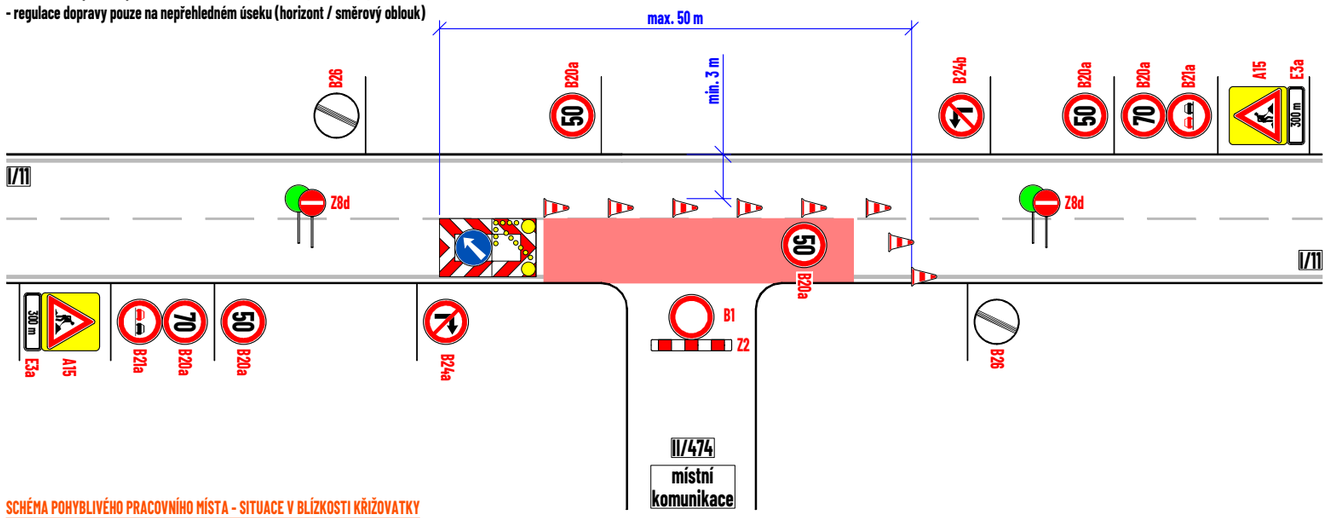


SCHÉMA POHYBLIVÉHO PRACOVNÍHO MÍSTA - SITUACE V BLÍZKOSTI KŘIŽOVATKY

- frézování stávajícího povrchu / dokončovací práce
- délka pracovního místa max. 50 m
- průjezdná šířka podél dopravních kuželů Z1 min. 3 m
- maximální povolená rychlost snížena na max. 50 km/h
- zrcadlové otočení pro práce na druhé polovině komunikace
- regulace dopravy pouze na nepřehledném úseku (horizont / směrový oblouk)

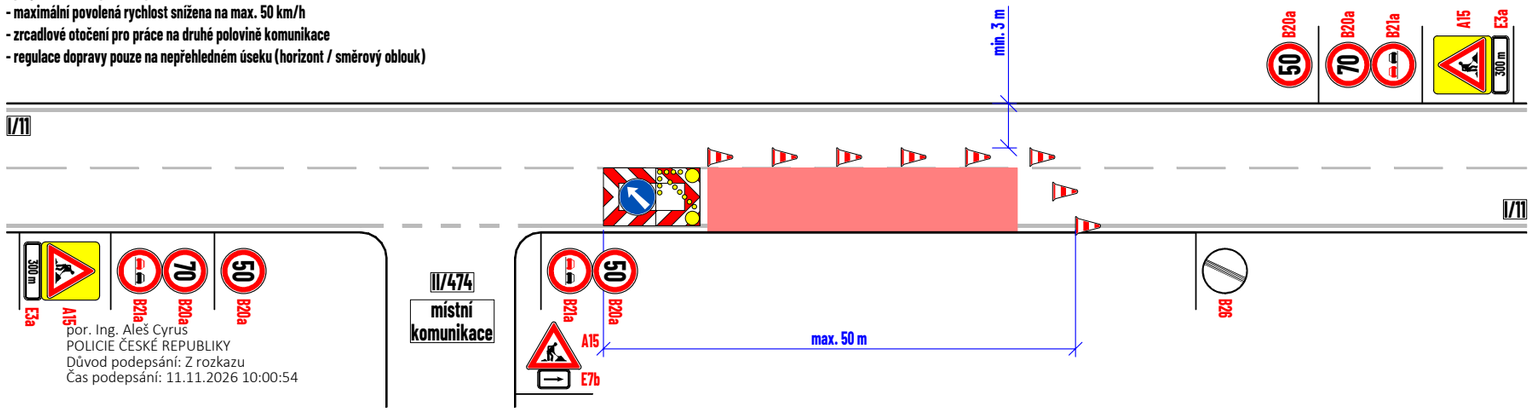

por. Ing. Aleš Cyrus
POLICIE ČESKÉ REPUBLIKY
Důvod podepsání: Z rozkazu
Čas podepsání: 11.11.2026 10:00:54

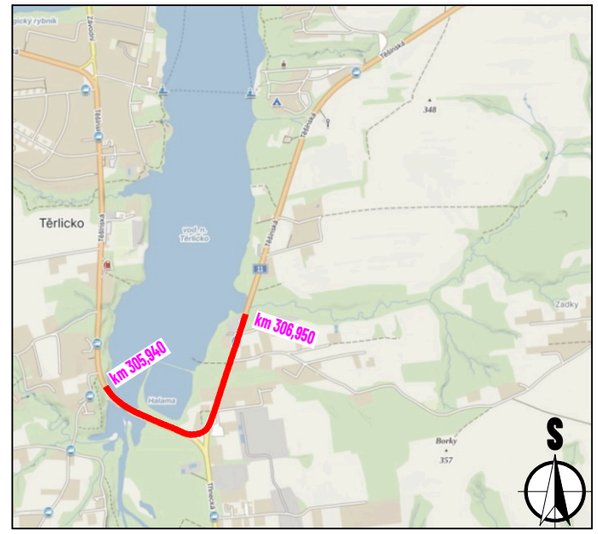

LEGENDA:

- pracovní místo
- P2 - navržené přechodné svislé dopravní značení
- P2 - stávající svislé dopravní značení
- P2 - zneplatněné stávající svislé dopravní značení

Souhlasíme s přechodnou úpravou provozu, uzavírkou a zvláštním užíváním pozemní komunikace.
V souladu s ustanovením § 36 odst. 3 zák. č. 500/2004 Sb. Správního řádu se vzdáváme práva vyjádřit se k podkladům rozhodnutí.

Dopravní značení, které bude v rozporu s přechodným dopravním značením, bude dočasně zneplatněno.

MAPOVÁ PODKLADOVÁ DATA	
PŘEHLEDNÁ MAPA	**Seznam.cz, a.s., Mapy.com**
SITUACE	**Digitální technická mapa Moravskoslezského kraje, Moravskoslezský kraj**

VYPRACOVAL	**ZIMÁK**
KONTROLOVAL	**JANATA**
UPRAVIL	
INVESTOR	**Ředitelství silnic a dálnic s.p.**
ZHOTOVITEL	**EUROVIA CZ a.s.**
NÁZEV STAVBY	**I/11: TĚRLICKO, UL. TĚŠÍNSKÁ**
NÁZEV VÝKRESU	**POHYBLIVÉ PRACOVNÍ MÍSTO**

NVB LINE
NVB LINE s.r.o.
Cukrovar 716
768 21 Kvasice
www.nvbline.cz
zimak@nvbline.cz
tel.:770 187 111

FORMÁT	**2 × A4**
DATUM	**23. 10. 2026**
Č. ZAKÁZKY	**ZK-26-2047**
Č. VÝKRESU	**4**